



A-A'

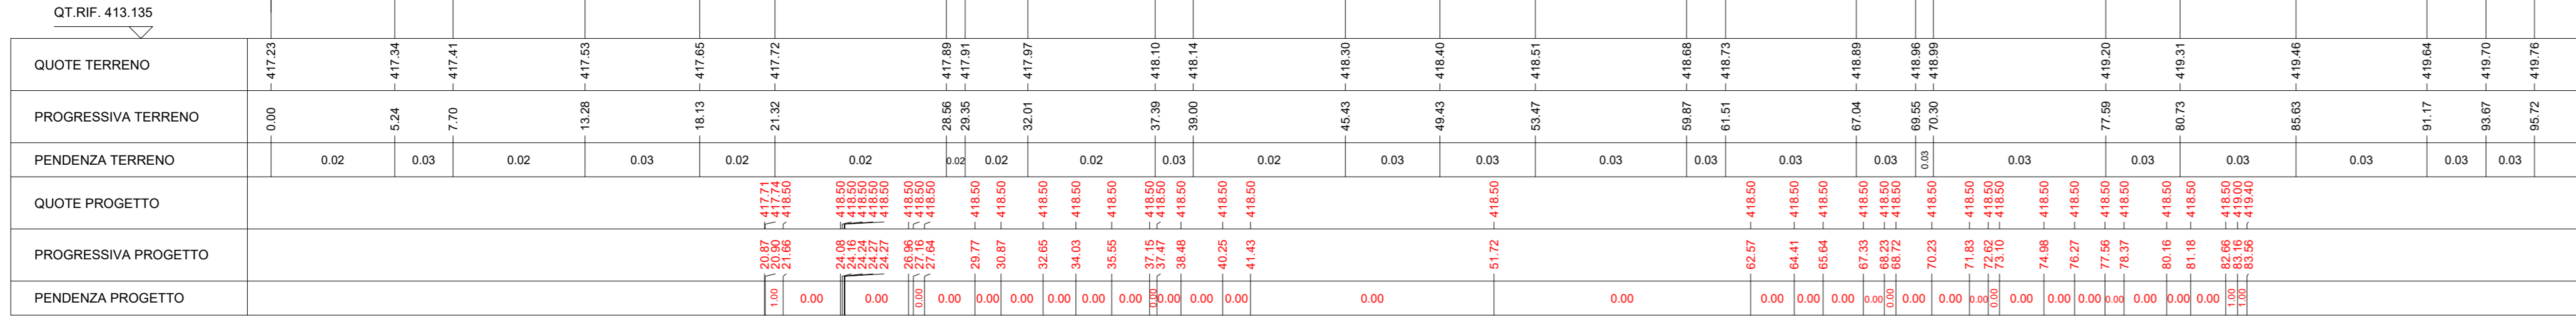

B-B'

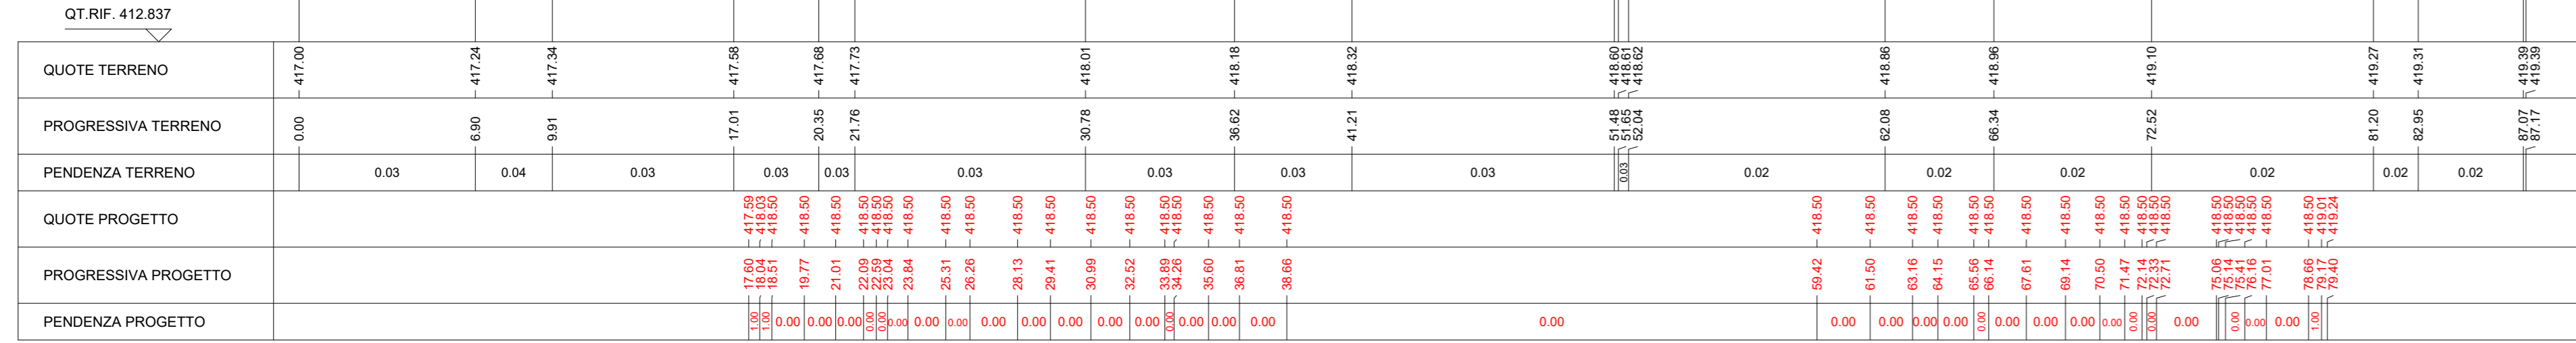

LEGENDA

- Profilo terreno
- Profilo progetto
- Scavo
- Riporto

REGIONE SARDEGNA  
 PROVINCE DI ORISTANO E NUORO  
 Suni(OR) - Sindia (NU) - Macomer (NU)  
 LOCALITA' "S'ena e Cheos ", "Tiruddone", "Ferralzos"

PROGETTO DEFINITIVO PER LA REALIZZAZIONE DI UN IMPIANTO DI PRODUZIONE DI ENERGIA ELETTRICA DA FONTE EOLICA E RELATIVE OPERE DI CONNESSIONE - 7 AEROGENERATORI

Sezione 6:  
**PROGETTO STRADALE**

Titolo elaborato:  
**SEZIONI TRASVERSALI PIAZZOLA IN FASE DI CANTIERE - T06**

N. Elaborato: 6.7.6 Scala: 1:200

Proponente

**ORTA ENERGY 9 Srl**

Largo Guido Donegani, 2  
 CAP 20121 Milano (MI)  
 P.Iva 11898400962

Amministratore  
**Francesco DOLZANI**

Progettazione



sede legale e operativa  
 San Martino Sannita (BN) Loc. Chianarile snc Area Industriale  
 sede operativa  
 Lucera (FG) via A. La Cava 114  
 P.IVA 01465940623  
 Azienda con sistema gestione qualità Certificato N. 50 100 11873



Progettista  
**Dot. Ing. Nicola Forte**



Scala 1:200

00	LUGLIO 2023	SC	PR	NF	Emissione progetto definitivo
Rev.	Data	Elaborazione	Approvazione	Emissione	DESCRIZIONE
Nome File sorgente	ES.SUN01.PD.6.7.6.R00.dwg	Nome file stampa	ES.SUN01.PD.6.7.6.R00.pdf	Formato di stampa	900x297