



A-A'

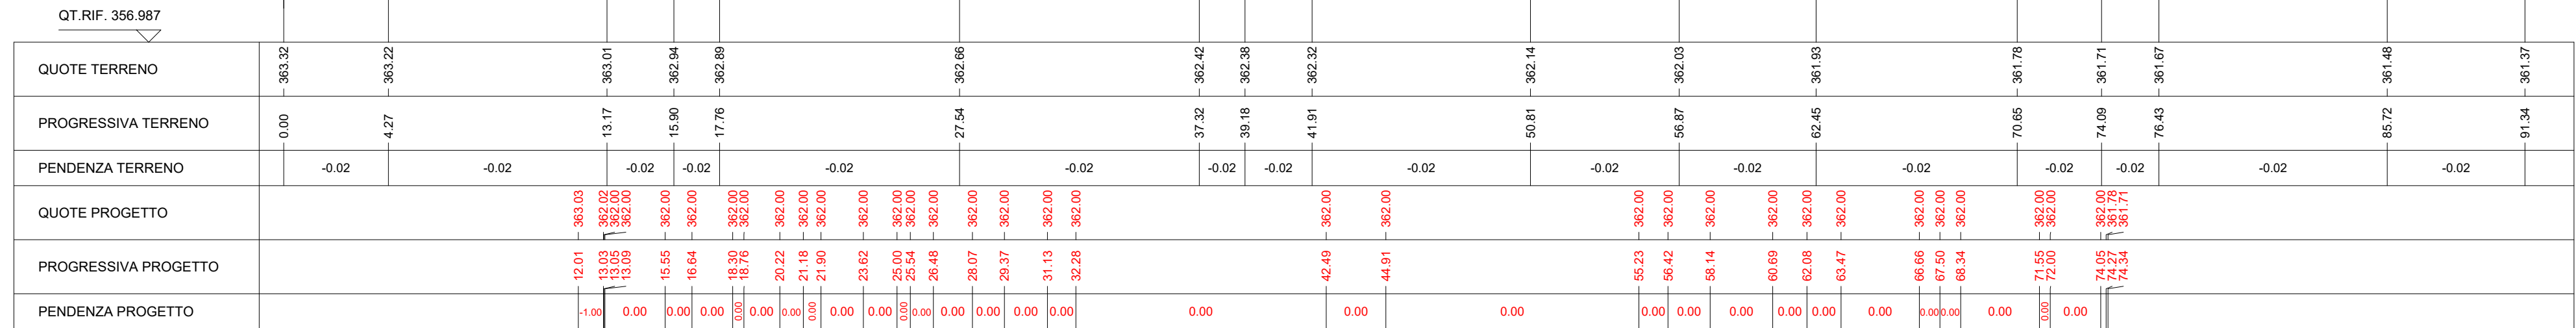

B-B'

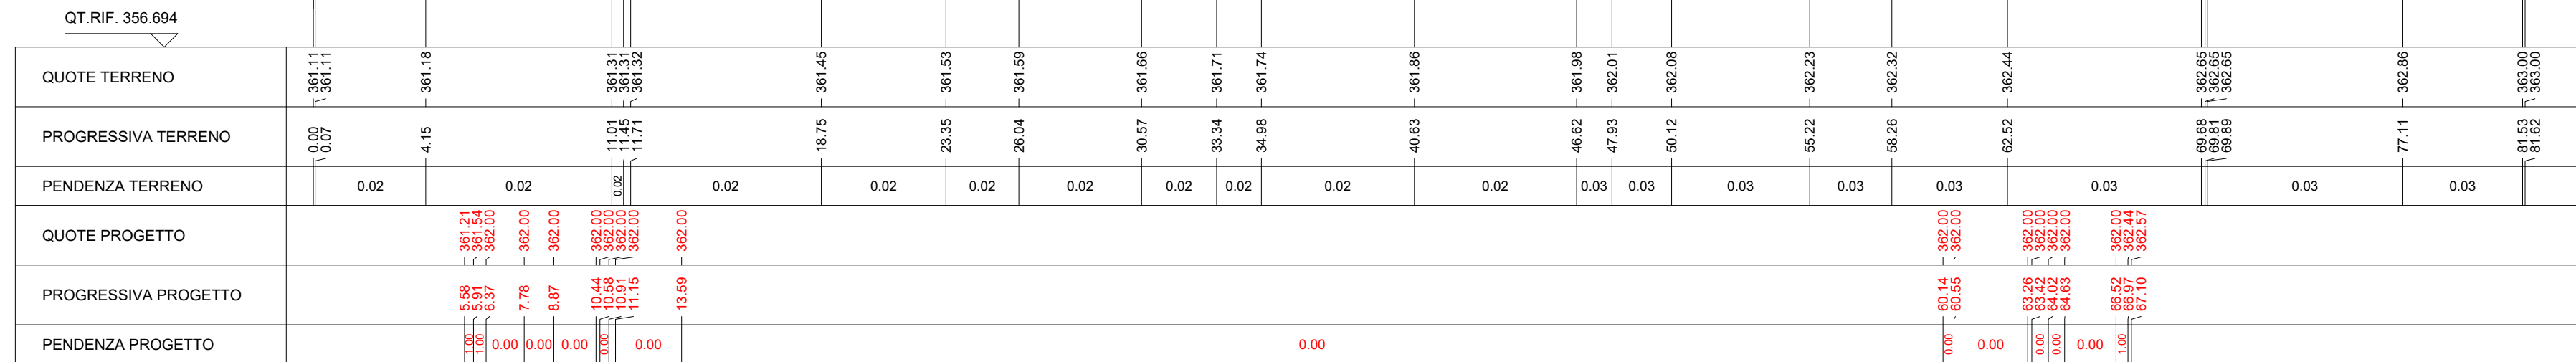

LEGENDA

- Profilo terreno
- Profilo progetto
- Scavo
- Riporto

REGIONE SARDEGNA
 PROVINCE DI ORISTANO E NUORO
 Suni(OR) - Sindia (NU) - Macomer (NU)
 LOCALITA' "S'ena e Cheos ", "Tiruddone", "Ferralzos"

PROGETTO DEFINITIVO PER LA REALIZZAZIONE DI UN IMPIANTO DI PRODUZIONE DI ENERGIA ELETTRICA DA FONTE EOLICA E RELATIVE OPERE DI CONNESSIONE - 7 AEROGENERATORI

Sezione 6:
PROGETTO STRADALE

Titolo elaborato:
SEZIONI TRASVERSALI PIAZZOLA IN FASE DI CANTIERE - T07

N. Elaborato: **6.7.7** Scala: 1:200

Proponente

ORTA ENERGY 9 Srl
 Largo Guido Donegani, 2
 CAP 20121 Milano (MI)
 P.Iva 11898400962

Amministratore
Francesco DOLZANI

Progettazione



sede legale e operativa
 San Martino Sannita (BN) Loc. Chianarile snc Area Industriale
 sede operativa
 Lucera (FG) via A. La Cava 114
 P.IVA 01465940623
 Azienda con sistema gestione qualità Certificato N. 50 100 11873



Progettista
Dot. Ing. Nicola Forte



Scala 1:200

Rev.	Data	Elaborazione	Approvazione	Emissione	DESCRIZIONE
00	LUGLIO 2023	SC	PR	NF	Emissione progetto definitivo