




- LEGENDA**
- Scavo
 - Riporto
 - Aree con finitura in massiciata
 - Piazzole ausiliarie appoggio gru
 - Piazzola appoggio gru
 - Allargamenti temporanei
 - Linee di sezione (Per sezioni vedi elaborato 6.9.4)

REGIONE SARDEGNA
PROVINCE DI ORISTANO E NUORO
Suni(OR) - Sindia (NU) - Macomer (NU)

LOCALITA' "S'ena e Cheos", "Tiruddone", "Ferralzos"

PROGETTO DEFINITIVO PER LA REALIZZAZIONE DI UN IMPIANTO DI PRODUZIONE DI ENERGIA ELETTRICA DA FONTE EOLICA E RELATIVE OPERE DI CONNESSIONE - 7 AEROGENERATORI

Scala 1:500

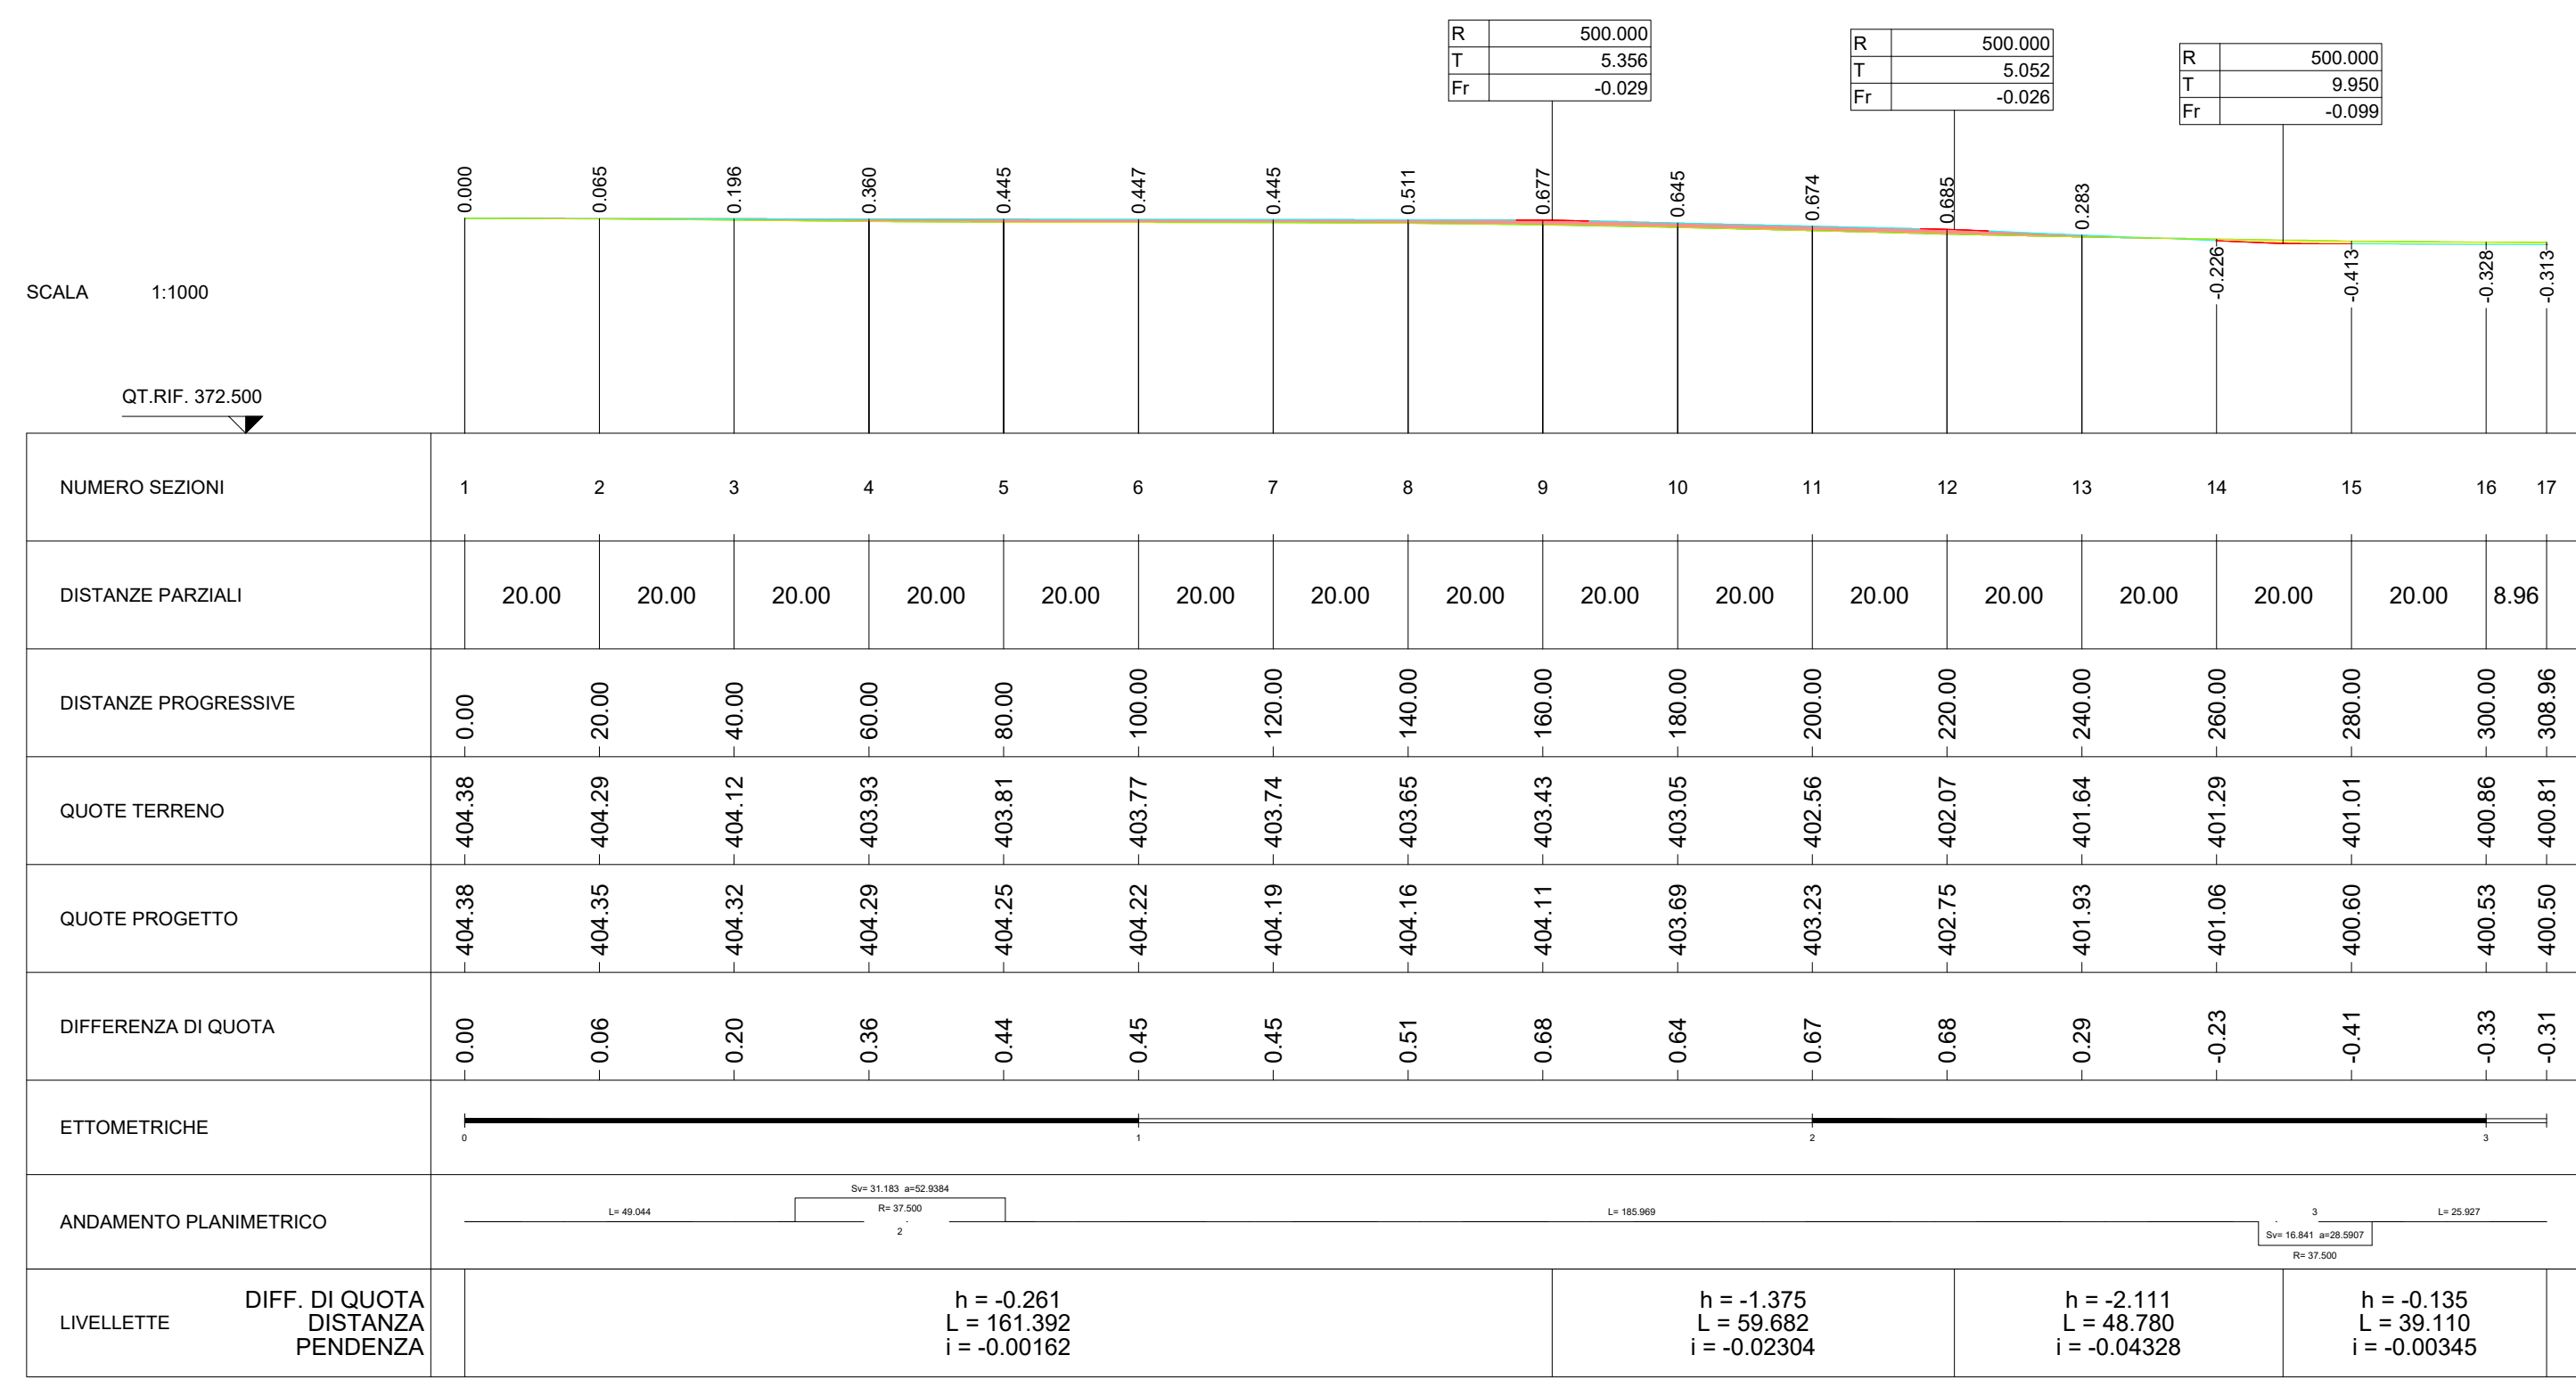

Sezione 6:
PROGETTO STRADALE

Titolo elaborato:
PLANIMETRIA E PROFILO – STRADA DI ACCESSO T04

N. Elaborato: **6.8.4**

Scala: 1:500

Proponente

ORTA ENERGY 9 Srl
Largo Guido Donegani, 2
CAP 20121 Milano (MI)
P.Iva 11898400962

Progettazione



sede legale e operativa
San Martino Sannita (BN) Loc. Chianarile snc Area Industriale
sede operativa
Lucera (FG) via A. La Cava 114
P.IVA 01465940623
Azienda con sistema gestione qualità Certificato N. 50 100 11873

Amministratore
Francesco DOLZANI

Progettista
Dott. Ing. Nicola Forte



00	LUGLIO 2023	SC	PR	NF	Emissione progetto definitivo
Rev.	Data	Elaborazione	Approvazione	Emissione	DESCRIZIONE
Nome File sorgente		ES.SUN01.PD.6.8.4.R00.dwg	Nome file stampa	ES.SUN01.PD.6.8.4.R00.pdf	Formato di stampa 840x420