

REGIONE SARDEGNA  
PROVINCE DI ORISTANO E NUORO  
Suni(OR) - Sindia (NU) - Macomer (NU)

LOCALITA' "S'ena e Cheos ", "Tiruddone", "Ferralzos"

# PROGETTO DEFINITIVO PER LA REALIZZAZIONE DI UN IMPIANTO DI PRODUZIONE DI ENERGIA ELETTRICA DA FONTE EOLICA E RELATIVE OPERE DI CONNESSIONE - 7 AEROGENERATORI

Sezione 6:

## PROGETTO STRADALE

Titolo elaborato:

### SEZIONI TRASVERSALI – STRADA DI ACCESSO T03

N. Elaborato: 6.9.3

Scala: 1:200

Proponente

### ORTA ENERGY 9 Srl

Largo Guido Donegani, 2  
CAP 20121 Milano (MI)  
P.Iva 11898400962

Amministratore

**Francesco DOLZANI**

Progettazione



**sede legale e operativa**

San Martino Sannita (BN) Loc. Chianarile snc Area Industriale

**sede operativa**

Lucera (FG) via A. La Cava 114

P.IVA 01465940623

**Azienda con sistema gestione qualità Certificato N. 50 100 11873**



Progettista

**Dott. Ing. Nicola Forte**



| Rev. | Data        | Elaborazione       | Approvazione     | Emissione         | DESCRIZIONE                   |
|------|-------------|--------------------|------------------|-------------------|-------------------------------|
| 00   | LUGLIO 2023 | SC<br>sigla        | PR<br>sigla      | NF<br>sigla       | Emissione progetto definitivo |
|      |             | Nome File sorgente | Nome file stampa | Formato di stampa | A4                            |

|                   |          |
|-------------------|----------|
| SCAVI E BONIFICHE |          |
| STERRO            | 0.114 mq |
| FOSSO             | 0.384 mq |

|          |          |
|----------|----------|
| RILEVATI |          |
| RILEVATO | 0.046 mq |

SEZIONE N. : 1


QT. PROGETTO : 382.412

DIST.PROG. : 0.000

DIST.SUCC. : 20.000

SCALA 1:200

QT.RIF. 378.144

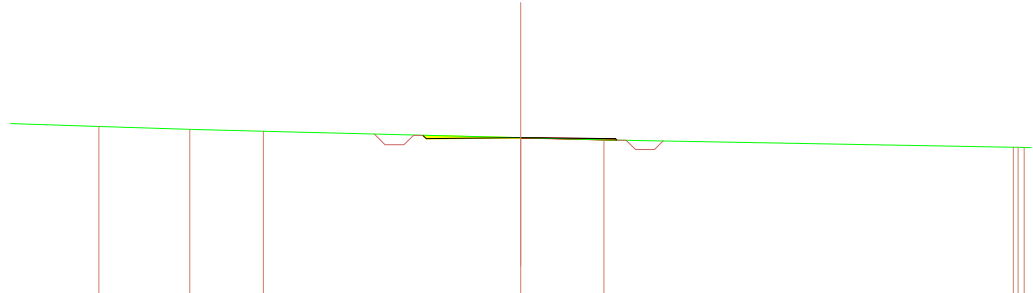

|                      |  |        |        |        |        |        |        |        |        |
|----------------------|--|--------|--------|--------|--------|--------|--------|--------|--------|
| QUOTE TERRENO        |  | 382.71 | 382.63 | 382.58 |        | 382.41 | 382.36 |        | 382.16 |
| PROGRESSIVA TERRENO  |  | -11.16 | -8.76  | -6.81  |        | 0.00   | 2.20   |        | 13.03  |
| PENDENZA TERRENO     |  | -0.03  | -0.02  |        | -0.03  | -0.03  |        | -0.02  |        |
| QUOTE PROGETTO       |  |        |        |        | 382.48 | 382.41 | 382.39 | 382.35 |        |
| PROGRESSIVA PROGETTO |  |        |        |        | -2.59  | 0.00   | 2.50   | 2.54   |        |
| PENDENZA PROGETTO    |  |        |        |        | 0.01   | -0.01  |        |        |        |

|                   |          |
|-------------------|----------|
| SCAVI E BONIFICHE |          |
| FOSSO             | 0.382 mq |

|          |          |
|----------|----------|
| RILEVATI |          |
| RILEVATO | 0.475 mq |

SEZIONE N. : 2

QT. PROGETTO : 383.073


DIST.PROG. : 20.000

DIST.PREC. : 20.000

DIST.SUCC. : 20.000

SCALA 1:200

QT.RIF. 379.178

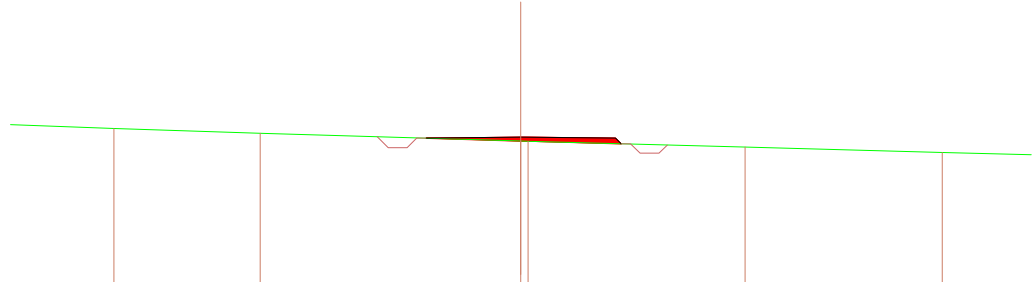

|                      |  |        |        |  |        |        |        |        |        |
|----------------------|--|--------|--------|--|--------|--------|--------|--------|--------|
| QUOTE TERRENO        |  | 383.30 | 383.18 |  | 382.97 | 382.96 |        | 382.80 | 382.66 |
| PROGRESSIVA TERRENO  |  | -10.76 | -6.89  |  | 0.00   | 0.19   |        | 5.94   | 11.15  |
| PENDENZA TERRENO     |  | -0.04  | -0.03  |  | -0.03  |        | -0.03  |        | -0.03  |
| QUOTE PROGETTO       |  |        |        |  | 383.04 | 383.07 | 383.05 | 382.89 |        |
| PROGRESSIVA PROGETTO |  |        |        |  | -2.51  | 0.00   | 2.50   | 2.66   |        |
| PENDENZA PROGETTO    |  |        |        |  | 0.01   | -0.01  |        |        |        |

|                   |          |
|-------------------|----------|
| SCAVI E BONIFICHE |          |
| FOSSO             | 0.380 mq |
| RILEVATI          |          |
| RILEVATO          | 1.679 mq |

SEZIONE N. : 3  
 QT. PROGETTO : 383.701  
 DIST.PROG. : 40.000  
 DIST.PREC. : 20.000  
 DIST.SUCC. : 20.000

SCALA 1:200

QT.RIF. 379.540

|                      |  |        |       |  |  |        |        |        |        |       |        |        |
|----------------------|--|--------|-------|--|--|--------|--------|--------|--------|-------|--------|--------|
| QUOTE TERRENO        |  | 383.82 |       |  |  | 383.47 | 383.44 | 383.41 | 383.37 |       | 383.05 |        |
| PROGRESSIVA TERRENO  |  | -12.77 |       |  |  | -2.62  | -1.81  | -1.15  | 0.00   |       | 9.15   |        |
| PENDENZA TERRENO     |  |        | -0.03 |  |  | -0.04  | -0.09  | -0.04  |        | -0.04 |        | -0.03  |
| QUOTE PROGETTO       |  |        |       |  |  | 383.47 | 383.68 |        | 383.70 |       | 383.68 | 383.27 |
| PROGRESSIVA PROGETTO |  |        |       |  |  | -2.71  | -2.50  |        | 0.00   |       | 2.50   | 2.91   |
| PENDENZA PROGETTO    |  |        |       |  |  |        | 0.01   |        | -0.01  |       | -1.00  |        |

|                   |          |
|-------------------|----------|
| SCAVI E BONIFICHE |          |
| FOSSO             | 0.379 mq |
| RILEVATI          |          |
| RILEVATO          | 1.267 mq |

SEZIONE N. : 4  
 QT. PROGETTO : 383.867  
 DIST.PROG. : 60.000  
 DIST.PREC. : 20.000  
 DIST.SUCC. : 20.000

SCALA 1:200

QT.RIF. 379.799

|                      |  |        |  |        |        |        |        |        |        |  |        |
|----------------------|--|--------|--|--------|--------|--------|--------|--------|--------|--|--------|
| QUOTE TERRENO        |  | 383.95 |  | 383.76 |        | 383.61 | 383.55 |        | 383.33 |  | 383.16 |
| PROGRESSIVA TERRENO  |  | -8.24  |  | -3.81  |        | 0.00   | 1.65   |        | 7.14   |  | 11.59  |
| PENDENZA TERRENO     |  | -0.04  |  | -0.04  |        | -0.04  | -0.04  |        | -0.04  |  | -0.04  |
| QUOTE PROGETTO       |  |        |  | 383.72 | 383.84 | 383.87 | 383.84 | 383.50 |        |  |        |
| PROGRESSIVA PROGETTO |  |        |  | -2.62  | -2.50  | 0.00   | 2.50   | 2.84   |        |  |        |
| PENDENZA PROGETTO    |  |        |  |        | 0.01   |        | -0.01  | -1.00  |        |  |        |

|                   |          |
|-------------------|----------|
| SCAVI E BONIFICHE |          |
| FOSSO             | 0.382 mq |
| RILEVATI          |          |
| RILEVATO          | 1.151 mq |

SEZIONE N. : 5  
 QT. PROGETTO : 383.961  
 DIST.PROG. : 80.000  
 DIST.PREC. : 20.000  
 DIST.SUCC. : 8.198

SCALA 1:200

QT.RIF. 379.944

|                      |       |        |        |        |        |        |        |        |        |        |
|----------------------|-------|--------|--------|--------|--------|--------|--------|--------|--------|--------|
| QUOTE TERRENO        |       | 383.99 |        | 383.73 |        | 383.53 |        | 383.50 |        | 383.47 |
| PROGRESSIVA TERRENO  |       | -5.82  |        | 0.00   |        | 4.50   |        | 5.14   |        | 5.92   |
| PENDENZA TERRENO     | -0.05 |        | -0.04  |        | -0.04  |        | -0.04  |        | -0.04  |        |
| QUOTE PROGETTO       |       |        | 383.84 |        | 383.96 |        | 383.94 |        | 383.60 |        |
| PROGRESSIVA PROGETTO |       |        | -2.59  |        | 0.00   |        | 2.50   |        | 2.83   |        |
| PENDENZA PROGETTO    |       |        | 0.01   |        | -0.01  |        | -1.00  |        |        |        |

|                   |          |
|-------------------|----------|
| SCAVI E BONIFICHE |          |
| FOSSO             | 0.386 mq |
| RILEVATI          |          |
| RILEVATO          | 1.322 mq |

SEZIONE N. : 6  
 QT. PROGETTO : 384.000  
 DIST.PROG. : 88.198  
 DIST.PREC. : 8.198

SCALA 1:200

QT.RIF. 379.453

|                      |       |        |       |        |       |        |       |        |       |        |       |        |       |        |
|----------------------|-------|--------|-------|--------|-------|--------|-------|--------|-------|--------|-------|--------|-------|--------|
| QUOTE TERRENO        |       | 384.37 |       | 384.34 |       | 383.83 |       | 383.74 |       | 383.47 |       | 383.35 |       | 383.22 |
| PROGRESSIVA TERRENO  |       | -13.10 |       | -12.39 |       | -2.15  |       | 0.00   |       | 6.15   |       | 8.81   |       | 12.09  |
| PENDENZA TERRENO     | -0.05 |        | -0.05 |        | -0.05 |        | -0.04 |        | -0.04 |        | -0.04 |        | -0.04 |        |
| QUOTE PROGETTO       |       |        |       |        |       | 383.85 |       | 384.00 |       | 383.97 |       | 383.61 |       |        |
| PROGRESSIVA PROGETTO |       |        |       |        |       | -2.62  |       | 0.00   |       | 2.50   |       | 2.86   |       |        |
| PENDENZA PROGETTO    |       |        |       |        |       | 0.01   |       | -0.01  |       | -1.00  |       |        |       |        |