

REGIONE SARDEGNA  
PROVINCE DI ORISTANO E NUORO  
Suni(OR) - Sindia (NU) - Macomer (NU)

LOCALITA' "S'ena e Cheos ", "Tiruddone", "Ferralzos"

# PROGETTO DEFINITIVO PER LA REALIZZAZIONE DI UN IMPIANTO DI PRODUZIONE DI ENERGIA ELETTRICA DA FONTE EOLICA E RELATIVE OPERE DI CONNESSIONE - 7 AEROGENERATORI

Sezione 6:

## PROGETTO STRADALE

Titolo elaborato:

### SEZIONI TRASVERSALI – STRADA DI ACCESSO T05

N. Elaborato: 6.9.5

Scala: 1:200

Proponente

### ORTA ENERGY 9 Srl

Largo Guido Donegani, 2  
CAP 20121 Milano (MI)  
P.Iva 11898400962

Amministratore

**Francesco DOLZANI**

Progettazione



**sede legale e operativa**

San Martino Sannita (BN) Loc. Chianarile snc Area Industriale

**sede operativa**

Lucera (FG) via A. La Cava 114

P.IVA 01465940623

**Azienda con sistema gestione qualità Certificato N. 50 100 11873**



Progettista

**Dott. Ing. Nicola Forte**



Rev.	Data	Elaborazione	Approvazione	Emissione	DESCRIZIONE
00	LUGLIO 2023	SC sigla	PR sigla	NF sigla	Emissione progetto definitivo
Nome File sorgente		ES.SUN01.PD.6.9.5.R00.dwg	Nome file stampa	ES.SUN01.PD.6.9.5.R00.pdf	Formato di stampa A4

SCAVI E BONIFICHE	
STERRO	0.063 mq
FOSSO	0.376 mq

SEZIONE N. : 1

QT. PROGETTO : 394.766

DIST.PROG. : 0.000

DIST.SUCC. : 20.000

SCALA 1:200

QT.RIF. 390.363

QUOTE TERRENO		394.70		394.77	394.78	394.79	394.79
PROGRESSIVA TERRENO		-8.39		0.00	2.06	2.50	3.08
PENDENZA TERRENO	0.01		0.01	0.01	0.01	0.01	0.01
QUOTE PROGETTO			394.75	394.77	394.74	394.79	
PROGRESSIVA PROGETTO			-2.50	0.00	2.50	2.55	
PENDENZA PROGETTO			0.01	-0.01			

SCAVI E BONIFICHE	
STERRO	0.010 mq
FOSSO	0.378 mq

SEZIONE N. : 2

QT. PROGETTO : 393.810

DIST.PROG. : 20.000

DIST.PREC. : 20.000

DIST.SUCC. : 20.000

SCALA 1:200

QT.RIF. 389.896

QUOTE TERRENO		393.67	393.71	393.77	393.78	393.83	393.88
PROGRESSIVA TERRENO		-9.99	-6.13	-1.05	0.00	4.76	9.17
PENDENZA TERRENO		0.01	0.01	0.01	0.01	0.01	0.01
QUOTE PROGETTO			393.75	393.81	393.79	393.81	
PROGRESSIVA PROGETTO			-2.53	0.00	2.50	2.52	
PENDENZA PROGETTO			0.01	-0.01			

SCAVI E BONIFICHE	
STERRO	0.297 mq
FOSSO	0.378 mq

SEZIONE N. : 3  
 QT. PROGETTO : 392.854  
 DIST.PROG. : 40.000  
 DIST.PREC. : 20.000  
 DIST.SUCC. : 20.000

SCALA 1:200

QT.RIF. 389.053

QUOTE TERRENO			392.82	392.83	392.85	392.90		393.02	
PROGRESSIVA TERRENO			-5.18	-3.87	-2.88	0.00		7.02	
PENDENZA TERRENO	0.02		0.02	0.02	0.02		0.02		0.02
QUOTE PROGETTO					392.86 392.83	392.85		392.83 392.84	
PROGRESSIVA PROGETTO					-2.53 -2.50	0.00		2.50 2.61	
PENDENZA PROGETTO					0.01	-0.01			

SCAVI E BONIFICHE	
STERRO	1.390 mq
FOSSO	0.376 mq

SEZIONE N. : 4  
 QT. PROGETTO : 391.899  
 DIST.PROG. : 60.000  
 DIST.PREC. : 20.000  
 DIST.SUCC. : 20.000

SCALA 1:200

QT.RIF. 388.264

QUOTE TERRENO		391.87	391.95		392.12	392.15		392.23		392.34
PROGRESSIVA TERRENO		-12.50	-9.31		-1.61	0.00		4.24		9.28
PENDENZA TERRENO		0.02		0.02		0.02		0.02		0.02
QUOTE PROGETTO					392.09 391.87	391.90		391.87 392.21		
PROGRESSIVA PROGETTO					-2.72 -2.50	0.00		2.50 2.83		
PENDENZA PROGETTO					0.01	-0.01		1.00		

SCAVI E BONIFICHE	
STERRO	3.270 mq
FOSSO	0.376 mq

SEZIONE N. : 5

QT. PROGETTO : 390.943

DIST.PROG. : 80.000

DIST.PREC. : 20.000

DIST.SUCC. : 20.000

SCALA 1:200

QT.RIF. 387.569

QUOTE TERRENO	391.17	391.26	391.32		391.51	391.53		391.77	391.77	391.77
PROGRESSIVA TERRENO	-13.45	-10.24	-7.81		0.00	0.65		11.35	11.54	11.79
PENDENZA TERRENO		0.03	0.02	0.03		0.03		0.02		
QUOTE PROGETTO					391.44	390.92	390.94	390.92	391.59	
PROGRESSIVA PROGETTO					-3.02	-2.50	0.00	2.50	3.17	
PENDENZA PROGETTO					-1.00	0.01	-0.01	1.00		

SCAVI E BONIFICHE	
STERRO	6.124 mq
FOSSO	0.376 mq

SEZIONE N. : 6

QT. PROGETTO : 389.987

DIST.PROG. : 100.000

DIST.PREC. : 20.000

DIST.SUCC. : 20.000

SCALA 1:200

QT.RIF. 386.821

QUOTE TERRENO		390.81		390.97	390.99	391.06		391.15
PROGRESSIVA TERRENO		-7.99		-0.70	0.00	2.91		7.66
PENDENZA TERRENO	0.03		0.02	0.02	0.02	0.02		0.02
QUOTE PROGETTO			390.91	389.96	389.99	389.96	391.07	
PROGRESSIVA PROGETTO			-3.45	-2.50	0.00	2.50	3.61	
PENDENZA PROGETTO			-1.00	0.01	-0.01	1.00		




<b>SCAVI E BONIFICHE</b>	
STERRO	8.996 mq
FOSSO	0.376 mq

SEZIONE N. : 9  
 QT. PROGETTO : 388.800  
 DIST.PROG. : 142.480  
 DIST.PREC. : 2.480  
 DIST.SUCC. : 0.004

SCALA 1:200

QT.RIF. 385.757

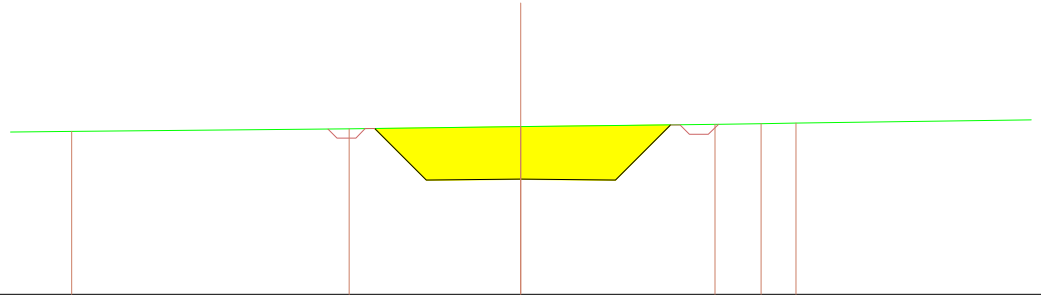

QUOTE TERRENO		390.06		390.13		390.19		390.25	390.27	390.28	
PROGRESSIVA TERRENO		-11.88		-4.54		0.00		5.14	6.35	7.28	
PENDENZA TERRENO			0.01		0.01		0.01		0.02	0.01	0.01
QUOTE PROGETTO				390.14	388.78	388.80	388.78	390.24			
PROGRESSIVA PROGETTO				-3.86	-2.50	0.00	2.50	3.96			
PENDENZA PROGETTO				-1.00	0.01	-0.01	1.00				