

REGIONE SARDEGNA
PROVINCE DI ORISTANO E NUORO
Suni(OR) - Sindia (NU) - Macomer (NU)

LOCALITA' "S'ena e Cheos ", "Tiruddone", "Ferralzos"

PROGETTO DEFINITIVO PER LA REALIZZAZIONE DI UN IMPIANTO DI PRODUZIONE DI ENERGIA ELETTRICA DA FONTE EOLICA E RELATIVE OPERE DI CONNESSIONE - 7 AEROGENERATORI

Sezione 6:

PROGETTO STRADALE

Titolo elaborato:

SEZIONI TRASVERSALI – STRADA DI ACCESSO T06

N. Elaborato: 6.9.6

Scala: 1:200

Proponente

ORTA ENERGY 9 Srl

Largo Guido Donegani, 2
CAP 20121 Milano (MI)
P.Iva 11898400962

Amministratore

Francesco DOLZANI

Progettazione



sede legale e operativa

San Martino Sannita (BN) Loc. Chianarile snc Area Industriale

sede operativa

Lucera (FG) via A. La Cava 114

P.IVA 01465940623

Azienda con sistema gestione qualità Certificato N. 50 100 11873



Progettista

Dott. Ing. Nicola Forte



Rev.	Data	Elaborazione	Approvazione	Emissione	DESCRIZIONE
00	LUGLIO 2023	SC sigla	PR sigla	NF sigla	Emissione progetto definitivo
Nome File sorgente		ES.SUN01.PD.6.9.6.R00.dwg	Nome file stampa	ES.SUN01.PD.6.9.6.R00.pdf	Formato di stampa A4

SCAVI E BONIFICHE	
STERRO	0.228 mq
FOSSO	0.386 mq

SEZIONE N. : 1

QT. PROGETTO : 418.221


DIST.PROG. : 0.000

DIST.SUCC. : 20.000

RILEVATI	
RILEVATO	0.144 mq

SCALA 1:200

QT.RIF. 413.914

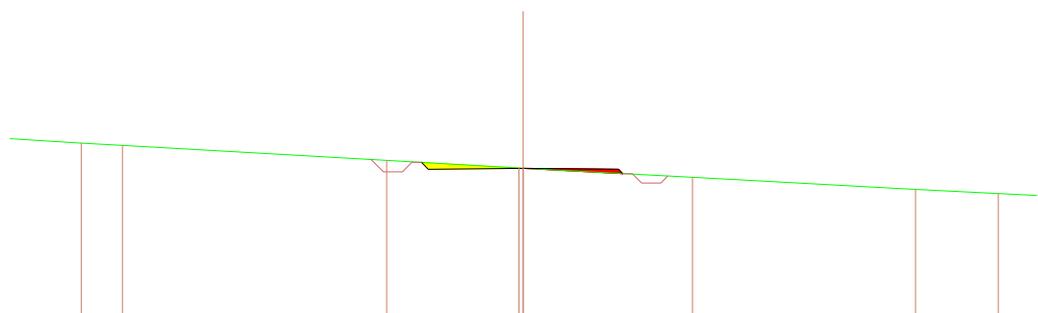

QUOTE TERRENO		418.89	418.83		418.43		418.23	418.22		417.98		417.66	417.55
PROGRESSIVA TERRENO		-11.63	-10.55		-3.59		-0.11	0.00		4.45		10.32	12.49
PENDENZA TERRENO		-0.06		-0.06		-0.06		-0.05		-0.05		-0.05	
QUOTE PROGETTO					418.38	418.20	418.22	418.20	418.08				
PROGRESSIVA PROGETTO					-2.68	-2.50	0.00	2.50	2.62				
PENDENZA PROGETTO						0.01	-0.01						

SCAVI E BONIFICHE	
STERRO	0.856 mq
FOSSO	0.386 mq

SEZIONE N. : 2

QT. PROGETTO : 418.551


DIST.PROG. : 20.000

DIST.PREC. : 20.000

DIST.SUCC. : 20.000

SCALA 1:200

QT.RIF. 414.829

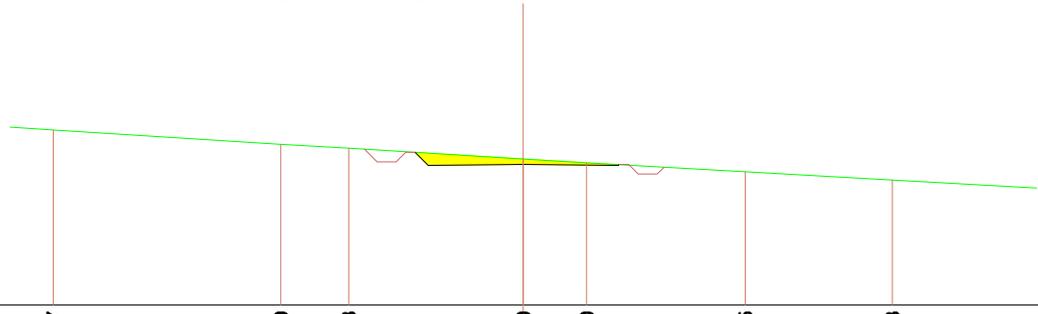

QUOTE TERRENO		419.47		419.09	418.98		418.70	418.60		418.35		418.13	
PROGRESSIVA TERRENO		-12.36		-6.36	-4.59		0.00	1.67		5.84		9.71	
PENDENZA TERRENO			-0.06	-0.06	-0.06		-0.06	-0.06		-0.06		-0.06	-0.06
QUOTE PROGETTO					418.87	418.55	418.55	418.53	418.55				
PROGRESSIVA PROGETTO					-2.85	-2.50	0.00	2.50	2.52				
PENDENZA PROGETTO					-1.00	0.01	-0.01						

SCAVI E BONIFICHE	
STERRO	0.669 mq
FOSSO	0.384 mq

RILEVATI	
RILEVATO	0.001 mq

SEZIONE N. : 3

QT. PROGETTO : 418.881


DIST.PROG. : 40.000

DIST.PREC. : 20.000

DIST.SUCC. : 20.000

SCALA 1:200

QT.RIF. 415.058

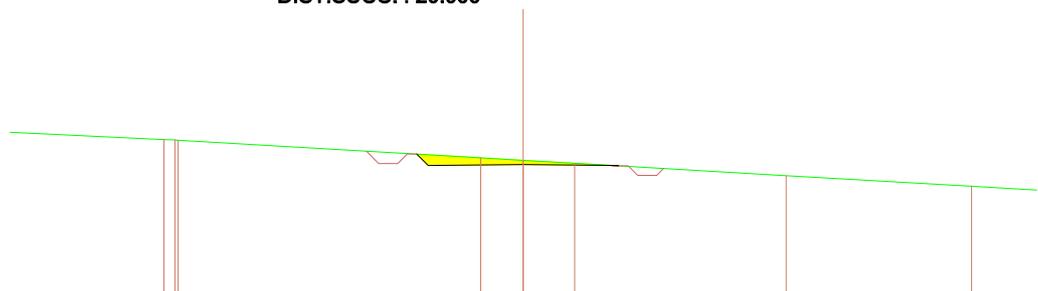

QUOTE TERRENO		419.54	419.53	419.52		419.06	418.99	418.91		418.59		418.31
PROGRESSIVA TERRENO		-9.45	-9.16	-9.08		-1.12	0.00	1.36		6.92		11.79
PENDENZA TERRENO					-0.06		-0.06	-0.06		-0.06		-0.06
QUOTE PROGETTO						419.16	418.86			418.86	418.85	
PROGRESSIVA PROGETTO						-2.80	-2.50			2.50	2.51	
PENDENZA PROGETTO						-1.00	0.01	-0.01				

SCAVI E BONIFICHE	
STERRO	0.373 mq
FOSSO	0.384 mq

RILEVATI	
RILEVATO	0.065 mq

SEZIONE N. : 4

QT. PROGETTO : 419.211


DIST.PROG. : 60.000

DIST.PREC. : 20.000

DIST.SUCC. : 20.000

SCALA 1:200

QT.RIF. 415.174

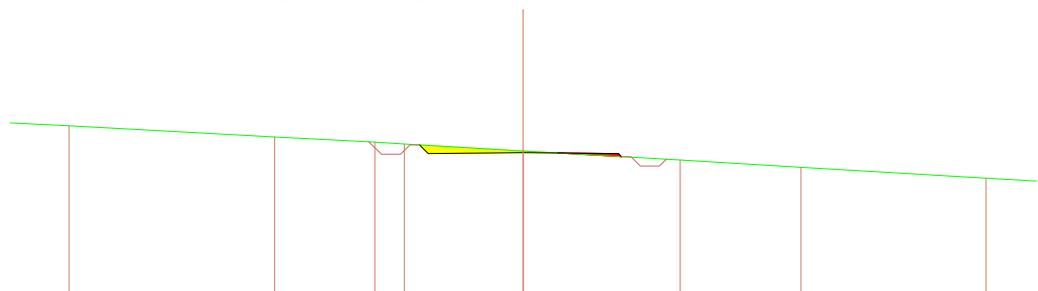

QUOTE TERRENO	420.00	419.92		419.62		419.48	419.44		419.26		419.01		418.82		418.53
PROGRESSIVA TERRENO	-13.56	-11.95		-6.54		-3.91	-3.13		0.00		4.13		7.31		12.17
PENDENZA TERRENO	-0.05	-0.05		-0.05		-0.06	-0.06		-0.06		-0.06		-0.06		-0.06
QUOTE PROGETTO						419.42	419.19		419.21		419.19	419.10			
PROGRESSIVA PROGETTO						-2.73	-2.50		0.00		2.50	2.58			
PENDENZA PROGETTO							0.01		-0.01						

SCAVI E BONIFICHE	
STERRO	0.447 mq
FOSSO	0.381 mq

SEZIONE N. : 5

QT. PROGETTO : 419.478

DIST.PROG. : 80.000

DIST.PREC. : 20.000

DIST.SUCC. : 20.000

RILEVATI	
RILEVATO	0.049 mq

SCALA 1:200

QT.RIF. 415.272

QUOTE TERRENO		420.00	419.95	419.76	419.54	419.46	419.36	418.93	418.68
PROGRESSIVA TERRENO		-7.61	-6.70	-3.63	0.00	1.34	2.82	9.39	13.26
PENDENZA TERRENO	0.00	-0.06	-0.06	-0.06	-0.06	-0.07	-0.06	-0.06	
QUOTE PROGETTO				419.71	419.48		419.45		
PROGRESSIVA PROGETTO				-2.76	0.00		2.50		
PENDENZA PROGETTO				-0.01	0.01		-0.01		

SCAVI E BONIFICHE	
STERRO	1.473 mq
FOSSO	0.375 mq

SEZIONE N. : 6

QT. PROGETTO : 419.238

DIST.PROG. : 100.000

DIST.PREC. : 20.000

DIST.SUCC. : 20.000

SCALA 1:200

QT.RIF. 415.300

QUOTE TERRENO	420.00	419.99	419.61	419.50	419.50	419.09	418.97
PROGRESSIVA TERRENO	-12.09	-9.48	-1.66	-1.44	0.00	6.60	8.77
PENDENZA TERRENO	-0.01	-0.05	-0.06	-0.06	-0.06	-0.05	-0.06
QUOTE PROGETTO			419.67	419.21	419.24	419.21	419.34
PROGRESSIVA PROGETTO			-2.95	-2.50	0.00	2.50	2.62
PENDENZA PROGETTO			-1.00	0.01	-0.01		

SCAVI E BONIFICHE	
STERRO	1.772 mq
FOSSO	0.383 mq

SEZIONE N. : 7

QT. PROGETTO : 418.937


DIST.PROG. : 120.000

DIST.PREC. : 20.000

DIST.SUCC. : 20.000

SCALA 1:200

QT.RIF. 415.281

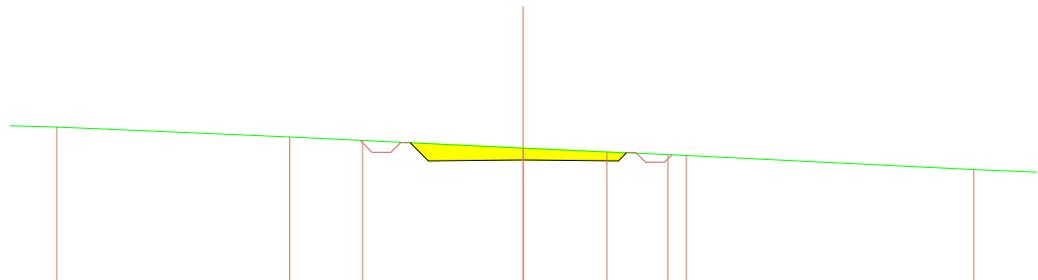

QUOTE TERRENO		419.81		419.55		419.45		419.25		419.15		419.08	419.06		418.68		
PROGRESSIVA TERRENO		-12.27		-6.14		-4.23		0.00		2.20		3.81	4.29		11.85		
PENDENZA TERRENO			-0.04		-0.05		-0.05		-0.05		-0.05		-0.04		-0.05		-0.04
QUOTE PROGETTO						419.39	418.91	418.94		418.91	419.13						
PROGRESSIVA PROGETTO						-2.98	-2.50	0.00		2.50	2.71						
PENDENZA PROGETTO						-1.00	0.01	0.01		-0.01							

SCAVI E BONIFICHE	
STERRO	2.062 mq
FOSSO	0.379 mq

SEZIONE N. : 8

QT. PROGETTO : 418.635


DIST.PROG. : 140.000

DIST.PREC. : 20.000

DIST.SUCC. : 8.923

SCALA 1:200

QT.RIF. 415.091

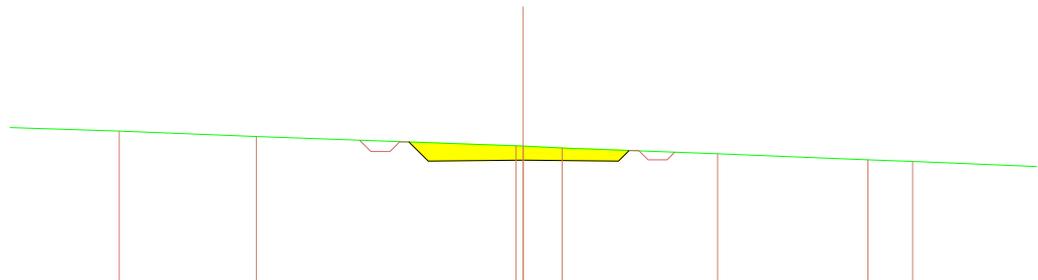

QUOTE TERRENO		419.40		419.26		419.01	419.01	418.96		418.80		418.64	418.60	
PROGRESSIVA TERRENO		-10.63		-7.02		-0.19	0.00	1.02		5.11		9.06	10.24	
PENDENZA TERRENO		-0.03		-0.04		-0.04		-0.04		-0.04		-0.04		-0.04
QUOTE PROGETTO						419.12	418.61	418.63		418.61	418.89			
PROGRESSIVA PROGETTO						-3.01	-2.50	0.00		2.50	2.78			
PENDENZA PROGETTO						-1.00	0.01	0.01		-0.01				

