

I fabbricati rientranti nell'area di impianto sono stati censiti consultando le cartografie catastali, i CTR, le tavole IGM in scala 1:25.000. Successivamente è stata condotta una campagna di rilevazioni in sito per la verifica delle reali condizioni dei fabbricati precedentemente individuati "su carta". Tale analisi è stata estesa ai potenziali recettori distanti fino a 1000 metri dall'aerogeneratore di progetto e 100 m dal cavidotto MT/AT esterno di progetto. Da tale studio si è evinto che parte dei fabbricati individuati sono risultati ruderi, altri adibiti a ricovero di mezzi ed attrezzi agricoli oppure depositi o ancora, fabbricati connessi alla pastorizia (rif. documentazione fotografica dell'elaborato SIA06.IR.04). Per le modalità di analisi, di studio e di scelta di tali recettori, oltre al presente elaborato, si faccia riferimento agli elaborati:


- o Individuazione su planimetria catastale di tutti i fabbricati desunti da cartografie (ES.SUN01.SIA06.IR.02.R00)
- o Individuazione su ortofoto di tutti i fabbricati desunti da cartografie (ES.SUN01.SIA06.IR.03.R00)
- o Lista e documentazione fotografica dei fabbricati individuati nel buffer di 1000 m (ES.SUN01.SIA06.IR.04.R00)
- o Planimetria con l'individuazione delle curve isolivello di progetto (ES.SUN01.SIA07.IA.04.R00)

I criteri per la definizione delle caratteristiche che debbano avere i fabbricati per essere considerati recettori e la distanza minima che si deve rispettare per essi sono riportati nelle linee guida nazionali per l'autorizzazione alla costruzione e all'esercizio di impianti di produzione di elettricità da fonti rinnovabili (pubblicate nella G.U. del 18/09/2010). Le linee Guida nazionali prescrivono come misura di mitigazione una distanza minima di ciascun aerogeneratore da unità abitative munite delle caratteristiche di abitabilità, regolarmente censite e stabilmente abitate, non inferiori ai 200 m (rif. lettera a) del punto 5.3 dell'allegato 4 delle linee guida). Sono state considerate inoltre le indicazioni regionali contenute nel PEARS della Regione Sardegna. Si considerano recettori, dunque, gli immobili eccatastati come "abitazioni" (categorie catastali da A/1 ad A8) e i fabbricati riportati in catasto come D10.

**UNI11143-1:2005 Punto 3.1 Termini e definizioni di carattere generale**

**Area d'influenza:** Porzione o porzioni di territorio in cui la realizzazione di una nuova opera, o di modifiche a una opera esistente, potrebbe determinare una variazione significativa dei livelli di rumore ambientale, rispetto alla situazione ante-operam.

**Nota:** Nel caso dei parchi edili l'area d'influenza è individuata dal tecnico sulla base dei seguenti elementi: classificazione acustica della zona, morfologia del territorio, presenza di recettori, eventuali regolamentazioni regionali e nazionali, presenza di altre sorgenti. Si suggerisce comunque di considerare un'area il cui perimetro dista dai singoli aerogeneratori almeno 1000 m.

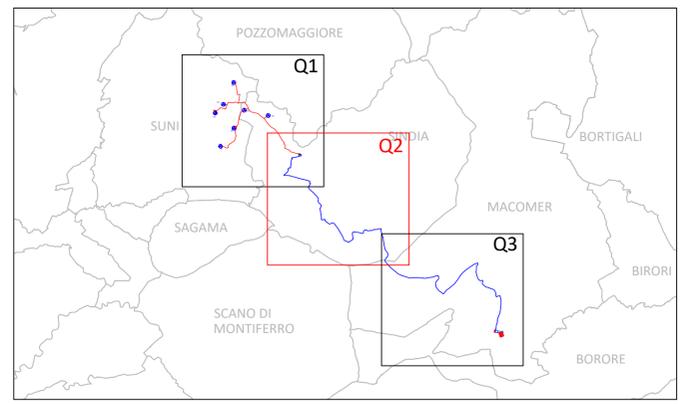

**Legenda:**

- Cavidotto interrato MT interno
- Cavidotto interrato MT esterno
- Buffer 100 m dal cavidotto interrato MT
- Buffer 1000 m dagli aerogeneratori di progetto
- Aerogeneratori esistenti
- Aerogeneratori in iter autorizzativo presso MASE
- Impianti fotovoltaici in iter autorizzativo MASE
- Aerogeneratori in iter autorizzati regionale
- Fx Fabbricati non recettori
- Bx Fabbricati recettori
- Dx Fabbricati D10

REGIONE SARDEGNA  
 PROVINCE DI ORISTANO E NUORO  
 Suni(OR) - Sindia (NU) - Macomer (NU)  
 LOCALITA' "S'ena e Cheos", "Tirudone", "Ferralzos"

**PROGETTO DEFINITIVO PER LA REALIZZAZIONE DI UN IMPIANTO DI PRODUZIONE DI ENERGIA ELETTRICA DA FONTE EOLICA E RELATIVE OPERE DI CONNESSIONE - 7 AEROGENERATORI**

Sezione SIA:  
**STUDIO IMPATTO AMBIENTALE**

Titolo elaborato:  
**PLANIMETRIA SU C.T.R. CONTENENTE L'INDIVIDUAZIONE DEI FABBRICATI DESUNTI DA CARTOGRAFIE - quadro 2**

N. Elaborato: SIA06.IR.01.2 Scala: 10.000

Proponente  
**ORTA ENERGY 9 Srl**  
 Largo Guido Donegani, 2  
 CAP 20121 Milano (MI)  
 P.Iva 1189440962

Amministratore  
**Francesco DOLZANI**

Progettazione  
**TENPROJECT**  
 sede legale e operativa  
 San Martino Sanitta (BN) Loc. Chianiera snc Area Industriale  
 sede operativa  
 Lucera (FG) via A. La Cava 114  
 P.IVA 01465940623  
 Azienda con sistema gestione qualità Certificato N. 50 100 11873

Progettista  
**Dot. Ing. Nicola Forte**

Rev.	Data	Elaborazione	Approvazione	Emissione	DESCRIZIONE
00	LUGLIO 2023	MGS	PR	NF	Emissione progetto definitivo
		sigla	sigla	sigla	
		Elaborazione	Approvazione	Emissione	DESCRIZIONE

Nome File sorgente | ES.SUN01.SIA06.IR.01.2.R00.dwg | Nome file stampa | ES.SUN01.SIA06.IR.01.2.R00.pdf | Formato di stampa | A1