



Particolari trackers e moduli


Modulo fotovoltaico 665 Wp scala 1:50

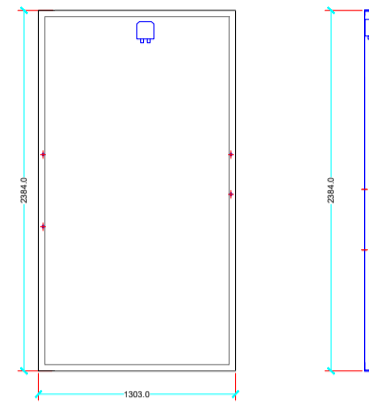


Trackers - prospetto laterale scala 1:50

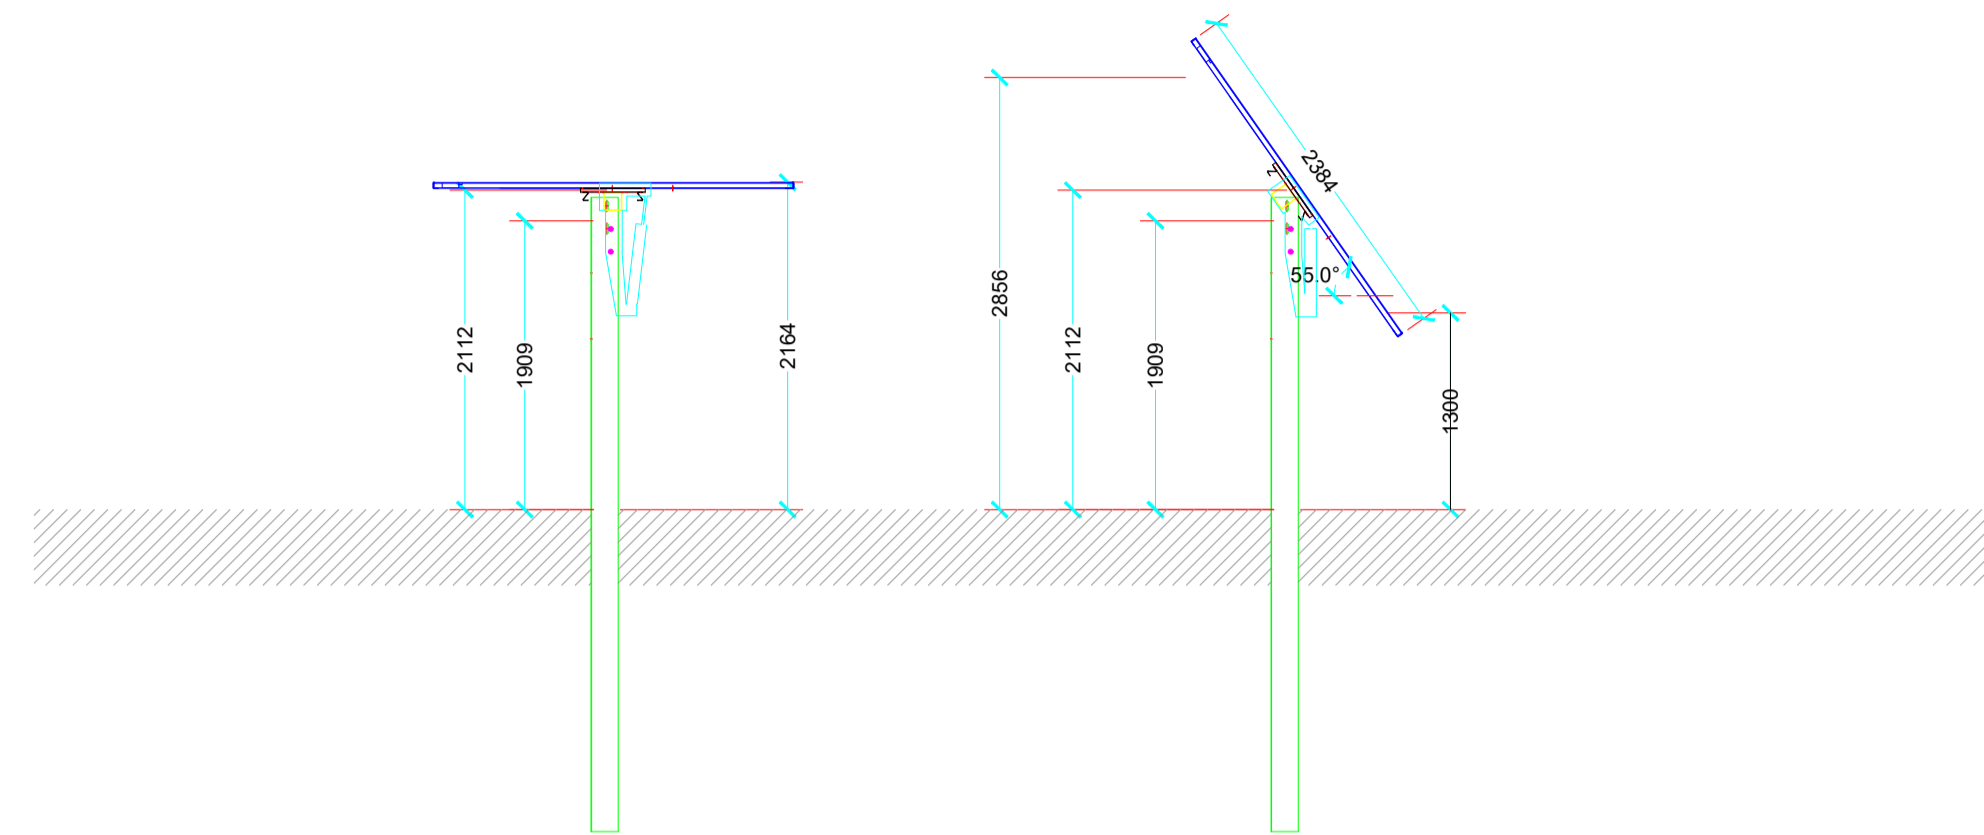


Trackers - prospetto frontale scala 1:100

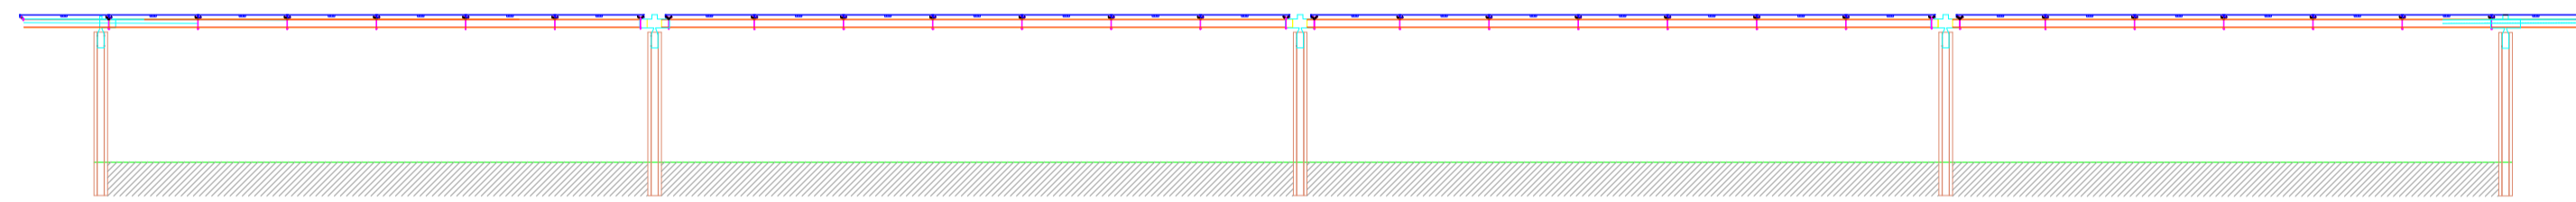

Trackers da 28 moduli - vista planimetrica scala 1:100

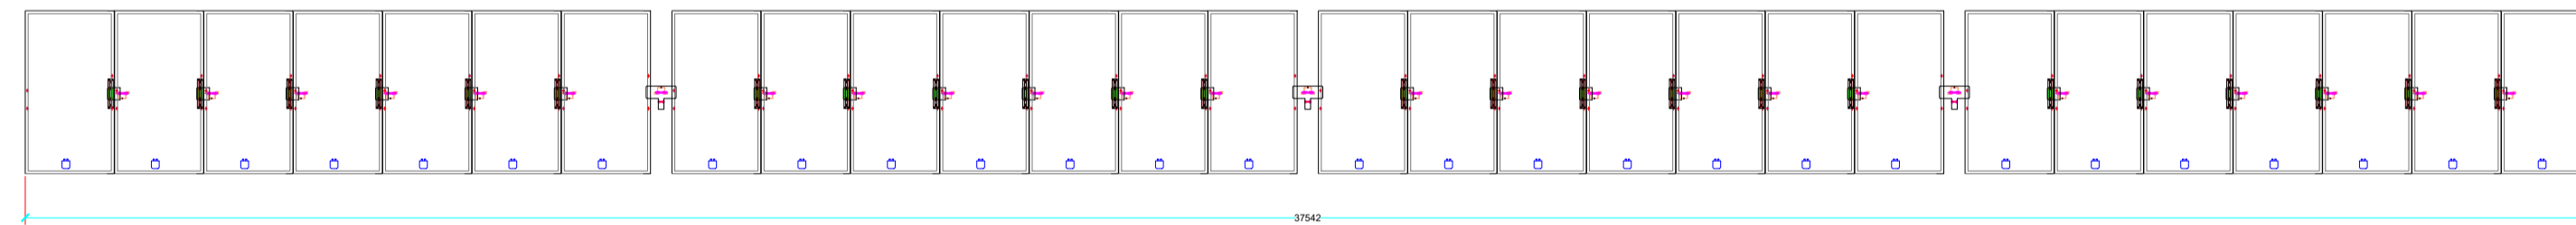

Trackers da 56 moduli - vista planimetrica scala 1:100

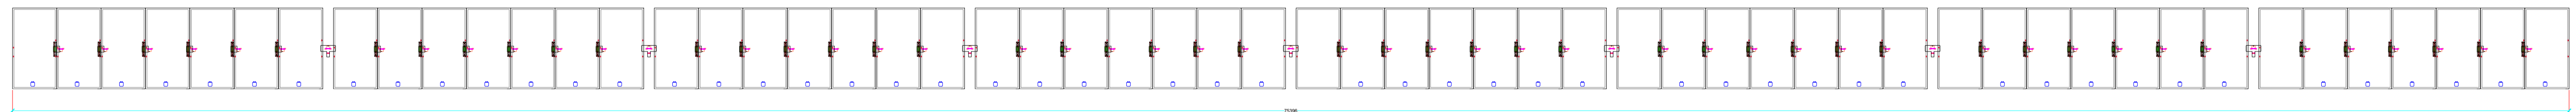

SC ENERGIA SOLARE

P.IVA IT07131720489
C.F.: 07131720489
PIAZZA DELLA VITTORIA, 6
50129 - FIRENZE (FI) - IT
PEC: sc-energiasolare@pec.it

Impianto fotovoltaico Serramanna 43,868 MWp



00	07/2023	Emissione	Gruppo di progettazione	Ing. Luca DEMONTIS	ACME S.R.L.
REV.	DATA	OGGETTO	PREPARATO	CONTROLLATO	APPROVATO
GRUPPO DI PROGETTAZIONE					
Ing. Luca DEMONTIS (coordinatore)		Arch. Valeria MASALA (consulenza ambientale) Arch. Alessandro MURGIA (consulenza urbanistica) Geol. Andrea SERRELLI (consulenza geologica) Dott. Agr. Francesco Matta (consulenza agronomica) Archeol. Maria Luisa Sanna (consulenza archeologica)			
Ing. Sandro CATTÀ					
TITOLO:				NOTE:	
TRACKER E MODULI					
IDENTIFICAZIONE ELABORATO					
TAVOLA 12				SCALA:	FORMATO:
				VARIE	