


PROFILO PERFORAZIONE CON TRIVELLAZIONE ORIZZONTALE CONTROLLATA

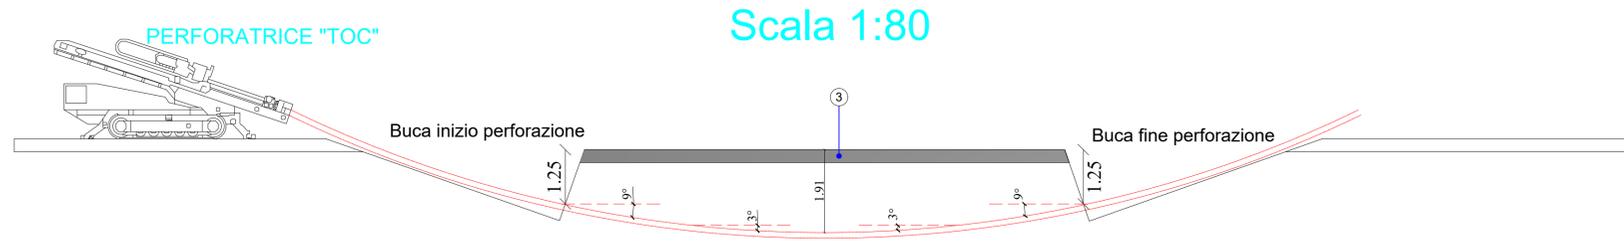


Lunghezza totale di perforazione 23,00 m



NUMERO SEZIONI	1	2	3	4	5
DISTANZE PARZIALI		6,00	5,50	5,50	6,00
DISTANZE PROGRESSIVE	0,00	6,00	11,50	17,00	23,00
QUOTE TERRENO	339,15	339,20	339,45	339,20	339,10
QUOTE PROGETTO	0,00	-1,50	-2,16	-1,50	0,00
DIFFERENZA DI QUOTA	339,15	337,70	337,29	337,70	339,10

NOTA: in fase di cantiere prima di effettuare l'intervento con T.O.C. verrà aperto un varco tramite pozzetto per ispezionare e accertare le quote esatte e che non ci siano interferenze con altri sottoservizi

FASI E TECNICA DI TRIVELLAZIONE ORIZZONTALE CONTROLLATA PER SOTTOPASSARE L'INTERFERENZA CON S.S. n.293 AL KM.15+100

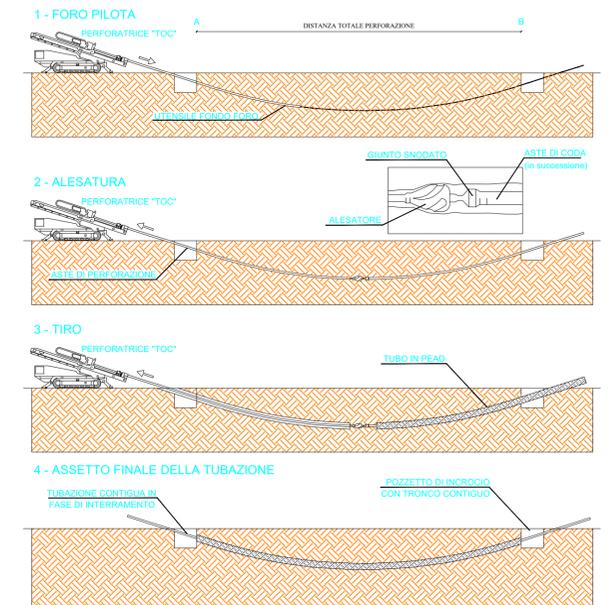


PARTICOLARI COSTRUTTIVI
Quote in centimetri

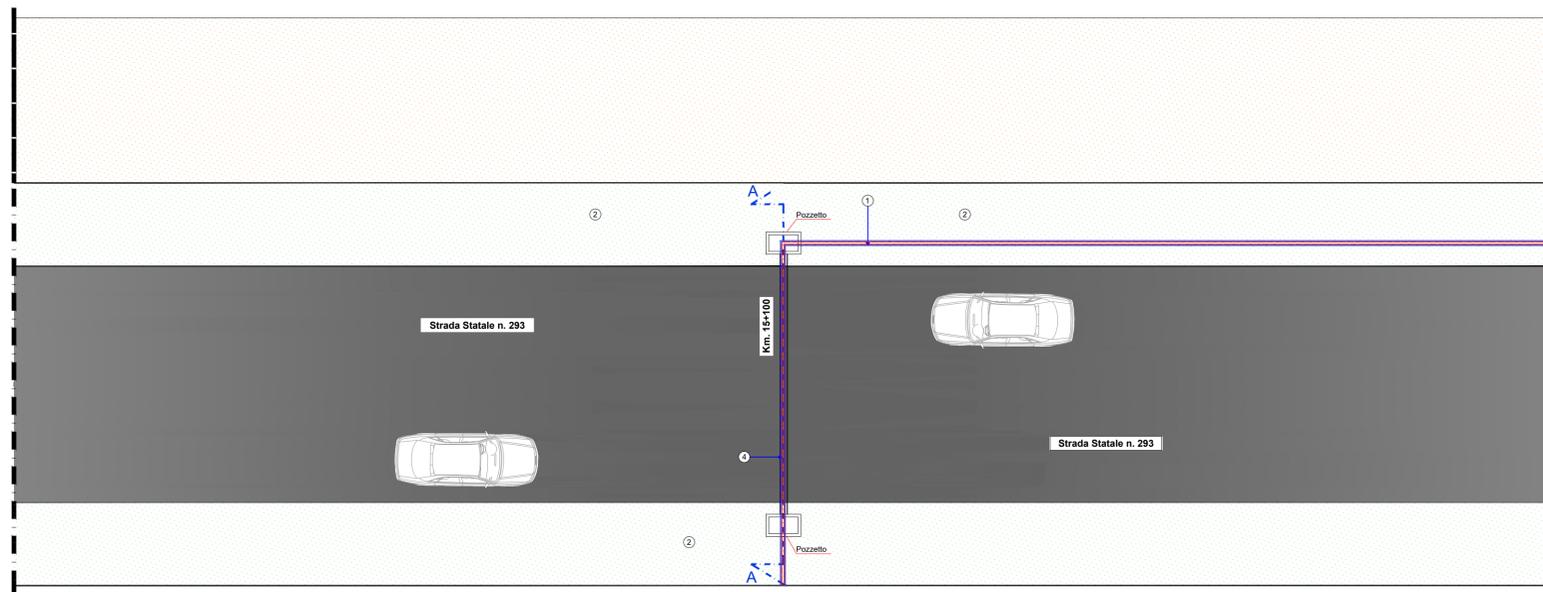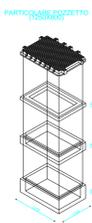

PIANTA
Scala 1:125


SEZIONE A-A LONGITUDINALE DOPO L'INTERVENTO

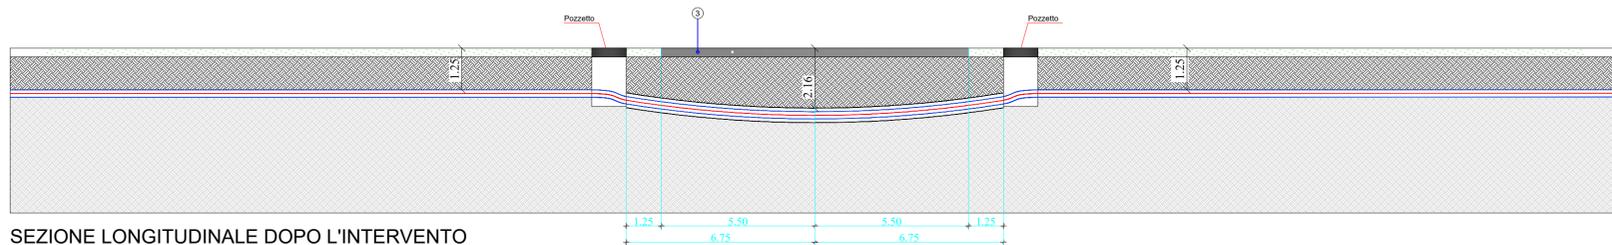


SEZIONE LONGITUDINALE DOPO L'INTERVENTO
Scala 1:125

LEGENDA

- ① Cavidotto per cavi MT
- ② Cunetta sterrata Strada Statale n.293
- ③ Strada Statale n. 293
- ④ Tubo guaina ACCIAIO (Foro TOC)

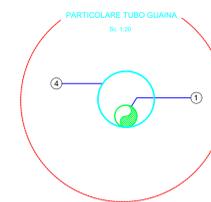

PARTICOLARE SEZIONE DI SCAVO

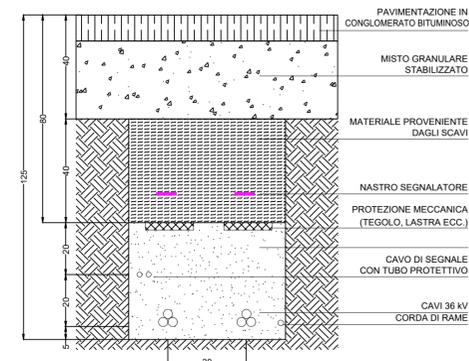

SC ENERGIA SOLARE

P.IVA IT07131720489
C.F.: 07131720489
PIAZZA DELLA VITTORIA, 6
50129 - FIRENZE (FI) - IT
PEC: sc-energiasolare@pec.it

Impianto fotovoltaico Serramanna 43,868 MWp



00	07/2023	Emissione	Gruppo di progettazione	Ing. Luca DEMONTIS	ACME S.R.L.
REV.	DATA	OGGETTO	PREPARATO	CONTROLLATO	APPROVATO

GRUPPO DI PROGETTAZIONE
Ing. Luca DEMONTIS (coordinatore)
Ing. Sandro CATTÀ

Arch. Valeria MASALA (consulenza ambientale)
Arch. Alessandro MURGIA (consulenza urbanistica)
Geol. Andrea SERRELLI (consulenza geologica)
Dott. Agr. Francesco MATTA (consulenza agronomica)
Archeol. Maria Luisa SANNA (consulenza archeologica)

TITOLO: **MODALITA' "A" PER SUPERAMENTO INTERFERENZA CONNESSIONE ALLA RETE AT SU SE 36kV "SERRAMANNA" - BASE ORTOFOTO**

IDENTIFICAZIONE ELABORATO
TAVOLA EL.09

NOTE:

SCALA: -
FORMATO: FF

Questo documento contiene informazioni di proprietà della IPC Agrivolt S.R.L. e può essere utilizzato esclusivamente dal distributore in relazione alle finalità per le quali è stato riservato. È vietata qualunque forma di riproduzione o divulgazione senza l'esplicito consenso della IPC Agrivolt S.R.L.