


SC ENERGIA SOLARE

P.IVA IT07131720489
 C.F.: 07131720489
 PIAZZA DELLA VITTORIA, 6
 50129 - FIRENZE (FI) - IT
 PEC: sc-energiasolare@pec.it

Impianto fotovoltaico Serramanna 43,868 MWp

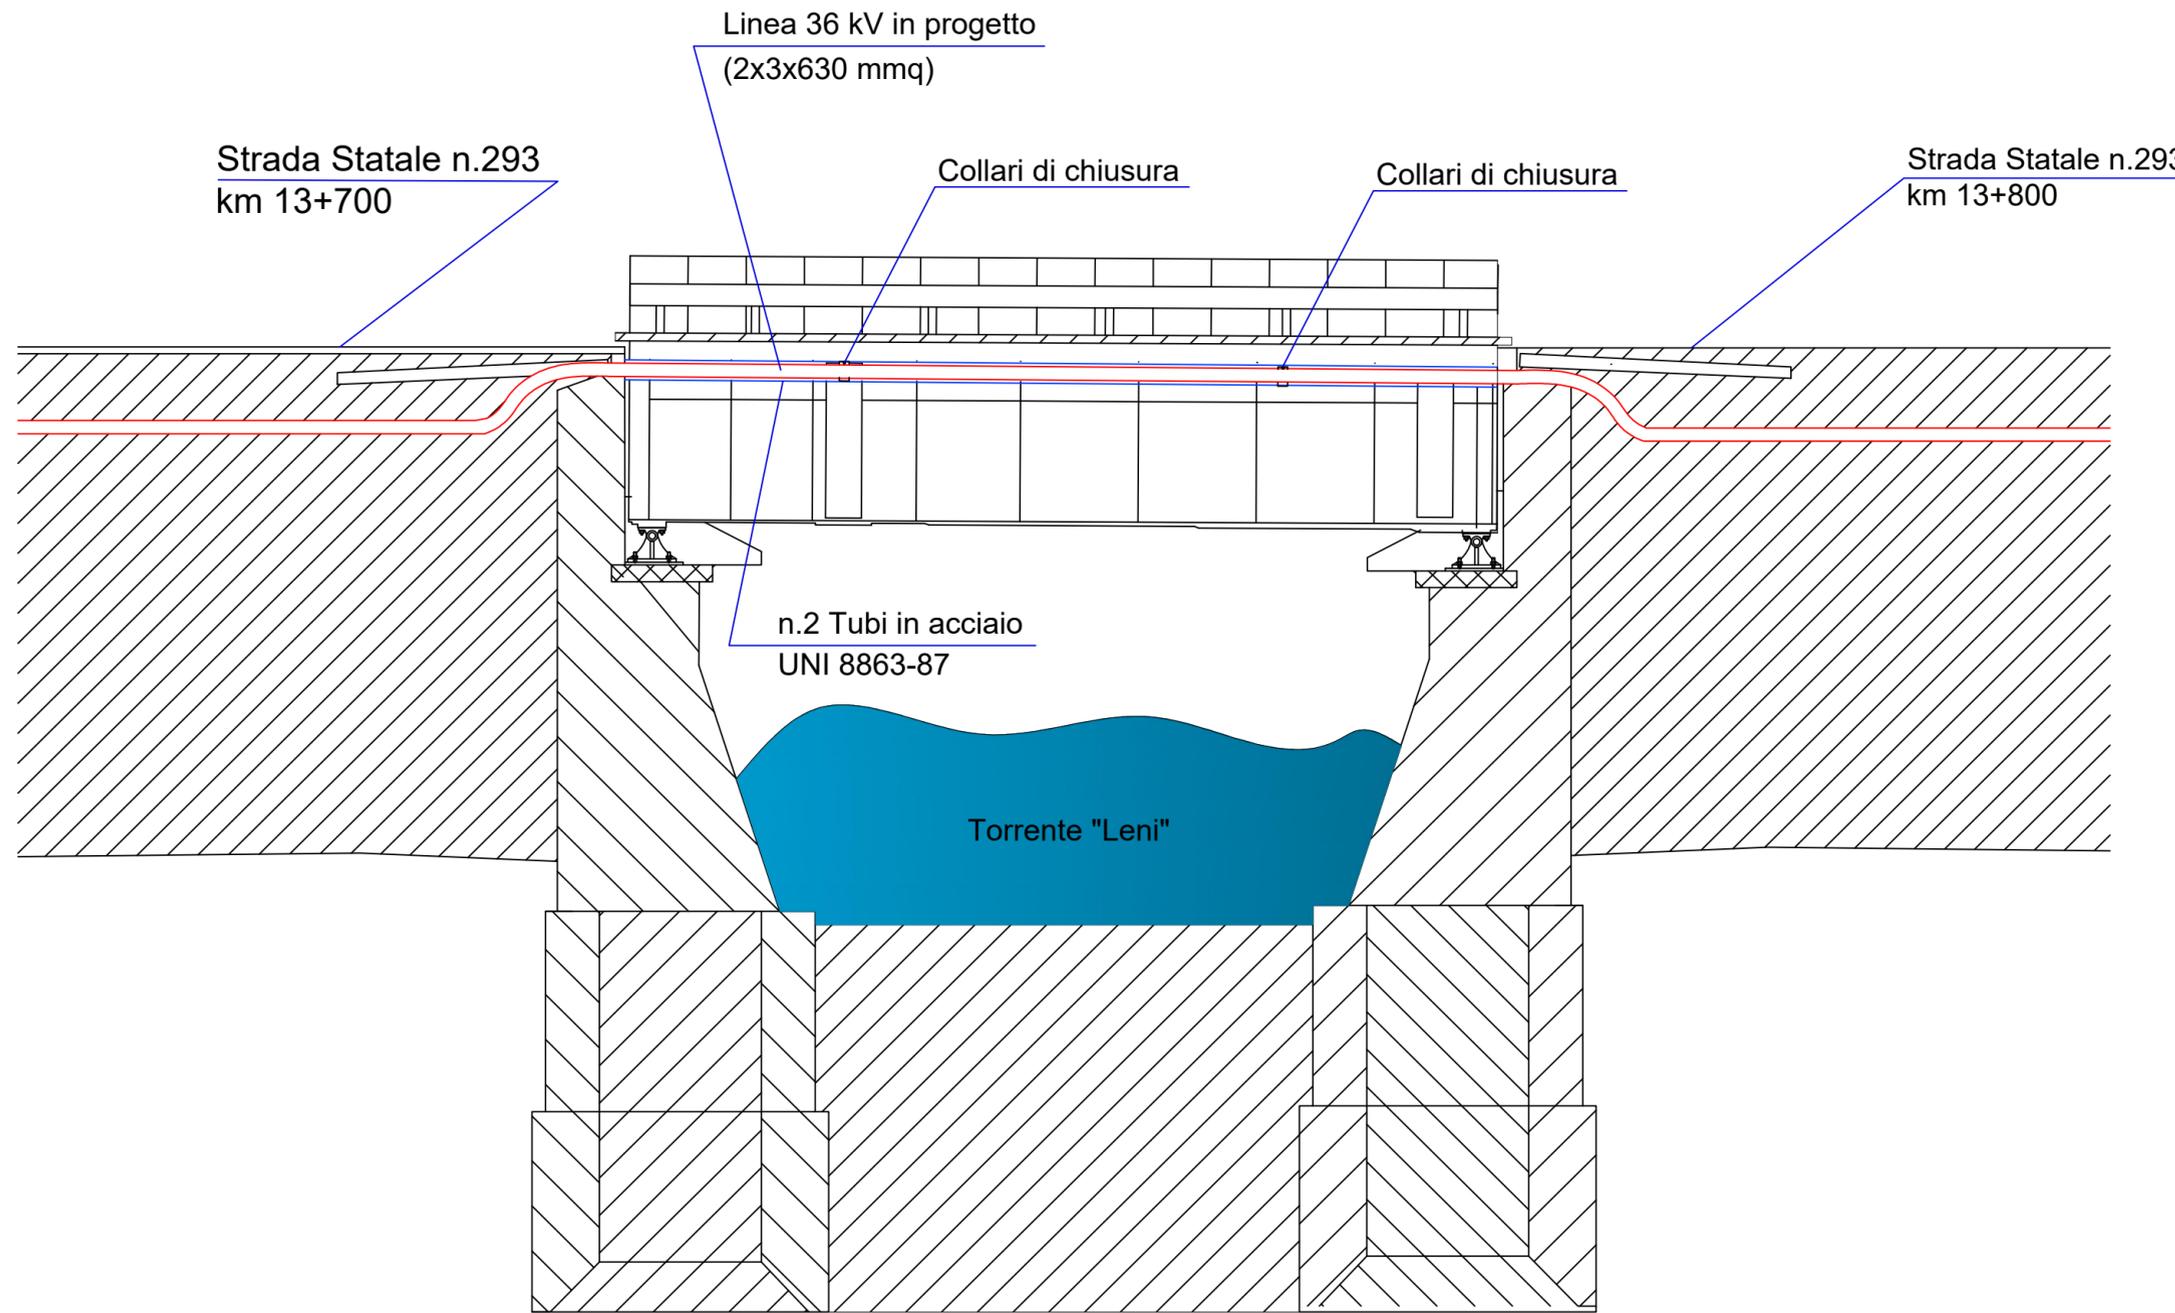

00	07/2023	Emissione	Gruppo di progettazione	Ing. Luca DEMONTIS	ACME S.R.L.
REV.	DATA	OGGETTO	PREPARATO	CONTROLLATO	APPROVATO

GRUPPO DI PROGETTAZIONE

Ing. Luca DEMONTIS
(coordinatore)

Ing. Sandro CATTA



Arch. Valeria MASALA (consulenza ambientale)
 Arch. Alessandro MURGIA (consulenza urbanistica)
 Geol. Andrea SERRELI (consulenza geologica)
 Dott. Agr. Francesco Matta (consulenza agronomica)
 Archeol. Maria Luisa Sanna (consulenza archeologica)

TITOLO:

**MODALITA' "B" PER SUPERAMENTO INTERFERENZA
 CONNESSIONE ALLA RETE AT SU SE 36 kV
 "SERRAMANNA" - BASE ORTOFOTO**

IDENTIFICAZIONE ELABORATO

TAVOLA EL.10

NOTE:

SCALA:
1:400

FORMATO: