PROFILO PERFORAZIONE CON TRIVELLAZIONE ORIZZONTALE CONTROLLATA

Scala 1:80

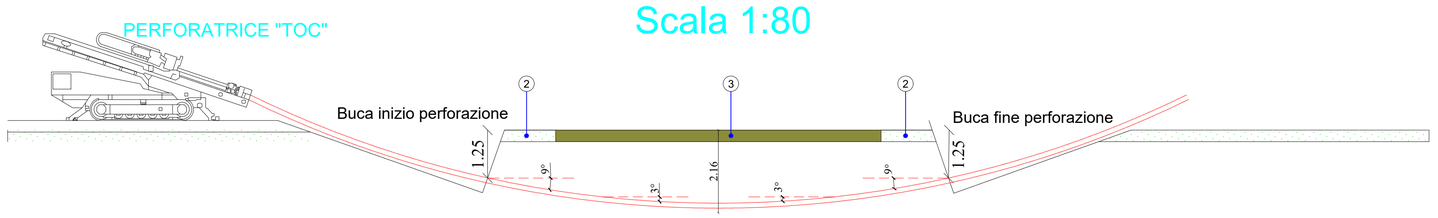

Lunghezza totale di perforazione 20,00 m

NUMERO SEZIONI	1	2	3	4	5
DISTANZE PARZIALI	6,00	4,00	4,00	6,00	
DISTANZE PROGRESSIVE	0,00	6,00	10,00	14,00	20,00
QUOTE TERRENO	339,15	339,20	339,45	339,20	339,10
QUOTE PROGETTO	0,00	-1,50	-2,16	-1,50	0,00
DIFFERENZA DI QUOTA	339,15	337,70	337,29	337,70	339,10

NOTA: in fase di cantiere prima di effettuare l'intervento con T.O.C. verrà aperto un varco tramite pozzetto per ispezionare e accertare le quote esatte e che non ci siano interferenze con altri sottoservizi

FASI E TECNICA DI TRIVELLAZIONE ORIZZONTALE CONTROLLATA PER SOTTOPASSARE L'INTERFERENZA CON S.P. n.4

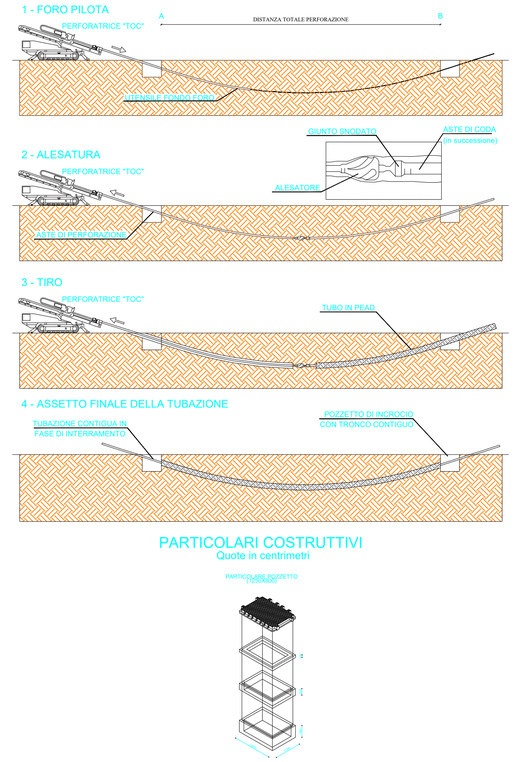

PARTICOLARI COSTRUTTIVI

Quote in centrimetri

LEGENDA

1. Cavidotto per cavi 36 kV
2. Cunetta sterrata Strada Provinciale n.4
3. Strada Provinciale n. 4 sterrata
4. Tubo guaina ACCIAIO (Foro TOC)

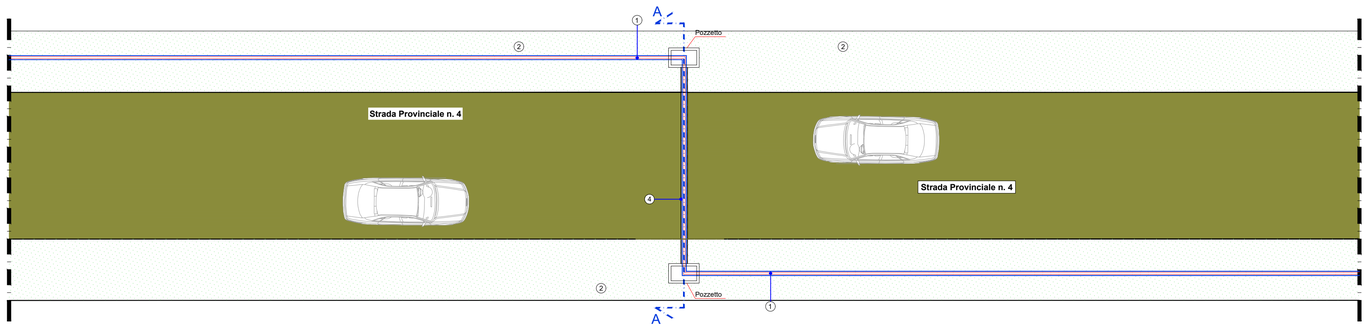

PIANTA
Scala 1:125

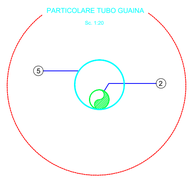

SEZIONE A-A LONGITUDINALE DOPO L'INTERVENTO

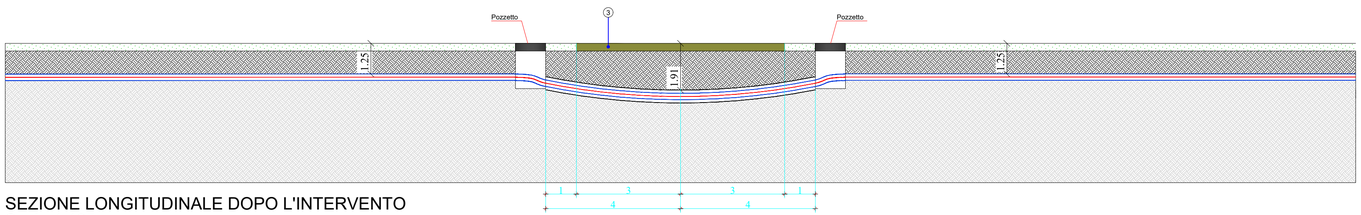

SEZIONE LONGITUDINALE DOPO L'INTERVENTO
Scala 1:125

SC ENERGIA SOLARE

P.IVA IT07131720489
C.F.: 07131720489
PIAZZA DELLA VITTORIA, 6
50129 - FIRENZE (FI) - IT
PEC: sc-energiasolare@pec.it

Impianto fotovoltaico Serramanna 43,868 MWp

REV.	DATA	OGGETTO	PREPARATO	CONTROLLATO	APPROVATO
00	07/2023	Emissione	Gruppo di progettazione	Ing. Luca DEMONTIS	ACME S.R.L.

GRUPPO DI PROGETTAZIONE

Ing. Luca DEMONTIS
(coordinatore)

Ing. Sandro CATTA

Arch. Valeria MASALA (consulenza ambientale)
Arch. Alessandro MURGIA (consulenza urbanistica)
Geol. Andrea SERRELI (consulenza geologica)
Dott. Agr. Francesco Matta (consulenza agronomica)
Archeol. Maria Luisa Sanna (consulenza archeologica)

TITOLO:

MODALITA' "C" PER SUPERAMENTO INTERFERENZA
CONNESSIONE ALLA RETE AT SU SE 36 kV
"SERRAMANNA" - BASE ORTOFOTO

IDENTIFICAZIONE ELABORATO

TAVOLA EL.11

LUCA DEMONTIS
04.09.2023
16:26:15
GMT+00:00

Firmato digitalmente da
SANDRO CATTA
CN = CATTA SANDRO
O = Ordine degli Ingegneri della Provincia di Cagliari
C = IT

NOTE:

SCALA: VARIE

FORMATO: