


- Legenda**
- Impianto**
 - Recinzione
 - Cavidotto
 - Stazione elettrica
 - Raccordi aerei
 - Aree contermini
 - Tessitura storica del contesto paesaggistico**
 - Beni architettonici
 - Archeologia produttiva
 - Masserie
 - Poste
 - Nuclei antichi
 - Caratteristiche morfologiche dei luoghi**
 - Punti sommitali
 - Linee di crinale
 - Viabilità**
 - Altre strade
 - Provinciali
 - Statali

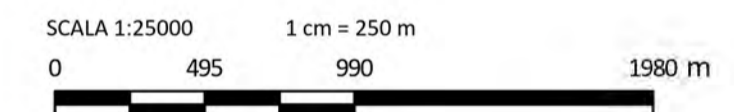

0	REV.	DESCRIZIONE	RB	DC	LC	09/2023
						DATA

Montana Montana S.p.A. Via Carlo Angelo Fumagalli, 6 20143 Milano (sede certificata ISO) | Brescia | Palermo | Cagliari | Roma | Stacusa Tel. +39 02 54118173 Fax +39 02 54128890 www.montanambiente.com Cap. Soc. 500.000,00 € PIVA 10414270156

Committente: SOLAR INVEST 2 S.r.l.

Progettisti: ING. LAURA CONTI
Iscritta all'Ordine degli Ingegneri della Provincia di Pavia n. 1726

Oggetto: IMPIANTO INTEGRATO AGRIVOLTAICO COLLEGATO ALLA RTN POTENZA NOMINALE 29,15 MW

Tavola: INDIVIDUAZIONE DI ELEMENTI DI TUTELA NELLE AREE CONTERMINI N. Tav. 1

No. rif. 2748_5284_TRLAR_INTMIC_T01_Rev0_Individuazione di elementi di tutela nelle Aree Contermini Scala 1:25000

È VIETATA LA RIPRODUZIONE DI QUESTO DOCUMENTO SENZA PREVENTIVA AUTORIZZAZIONE SCRITTA DELLA MONTANA SPA