


- Legenda**
- Buffer di 3 km
 - Impianto
 - Recinzione
 - Componenti culturali
 - BP Zone gravate da usi civici (142 H)
 - UCP Stratificazione insediativa- siti storico culturali
 - UCP Stratificazione insediativa- rete tratturi
 - UCP Aree a rischio archeologico
 - UCP Area di rispetto- siti storico culturali
 - UCP Area di rispetto- rete tratturi

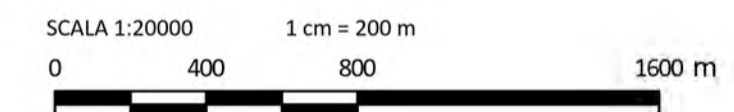

0	DESCRIZIONE	RB	DC	LC	09/2023
REV.		DESIGN.	CONTROL.	APPROV.	DATA

Montana Montana S.p.A. Tel. +39 02 54118173 Fax +39 02 54128890 P.IVA 10414270156
 20143 Milano www.montanambiente.com Cap. Soc. 500.000,00 €
 Milano (sede certificata ISO) | Brescia | Palermo | Cagliari | Roma | Stacusa

Committente: **SOLAR INVEST 2 S.r.l.**

Progettisti: **ING. LAURA CONTI**
Iscritta all'Ordine degli Ingegneri della Provincia di Pavia n. 1726

Oggetto: **IMPIANTO INTEGRATO AGRIVOLTAICO COLLEGATO ALLA RTN POTENZA NOMINALE 29,15 MW**

Tavola: **IMPATTO SU PATRIMONIO CULTURALE E IDENTITARIO - COMPONENTE CULTURALE E INSEDIATIVA** N. Tav. **3.3**

N. Rif. 2748_5384_TRLAR_INTMTC_703.3_Rev0_Impatto su patrimonio culturale e identitario - Componente Culturale e insediativa Scala 1:20000
 È VIETATA LA RIPRODUZIONE DI QUESTO DOCUMENTO SENZA PREVENTIVA AUTORIZZAZIONE SCRITTA DELLA MONTANA SPA