- PLANIMETRIA DEI SOTTOSERVIZI ESISTENTI

Scala 1:1000

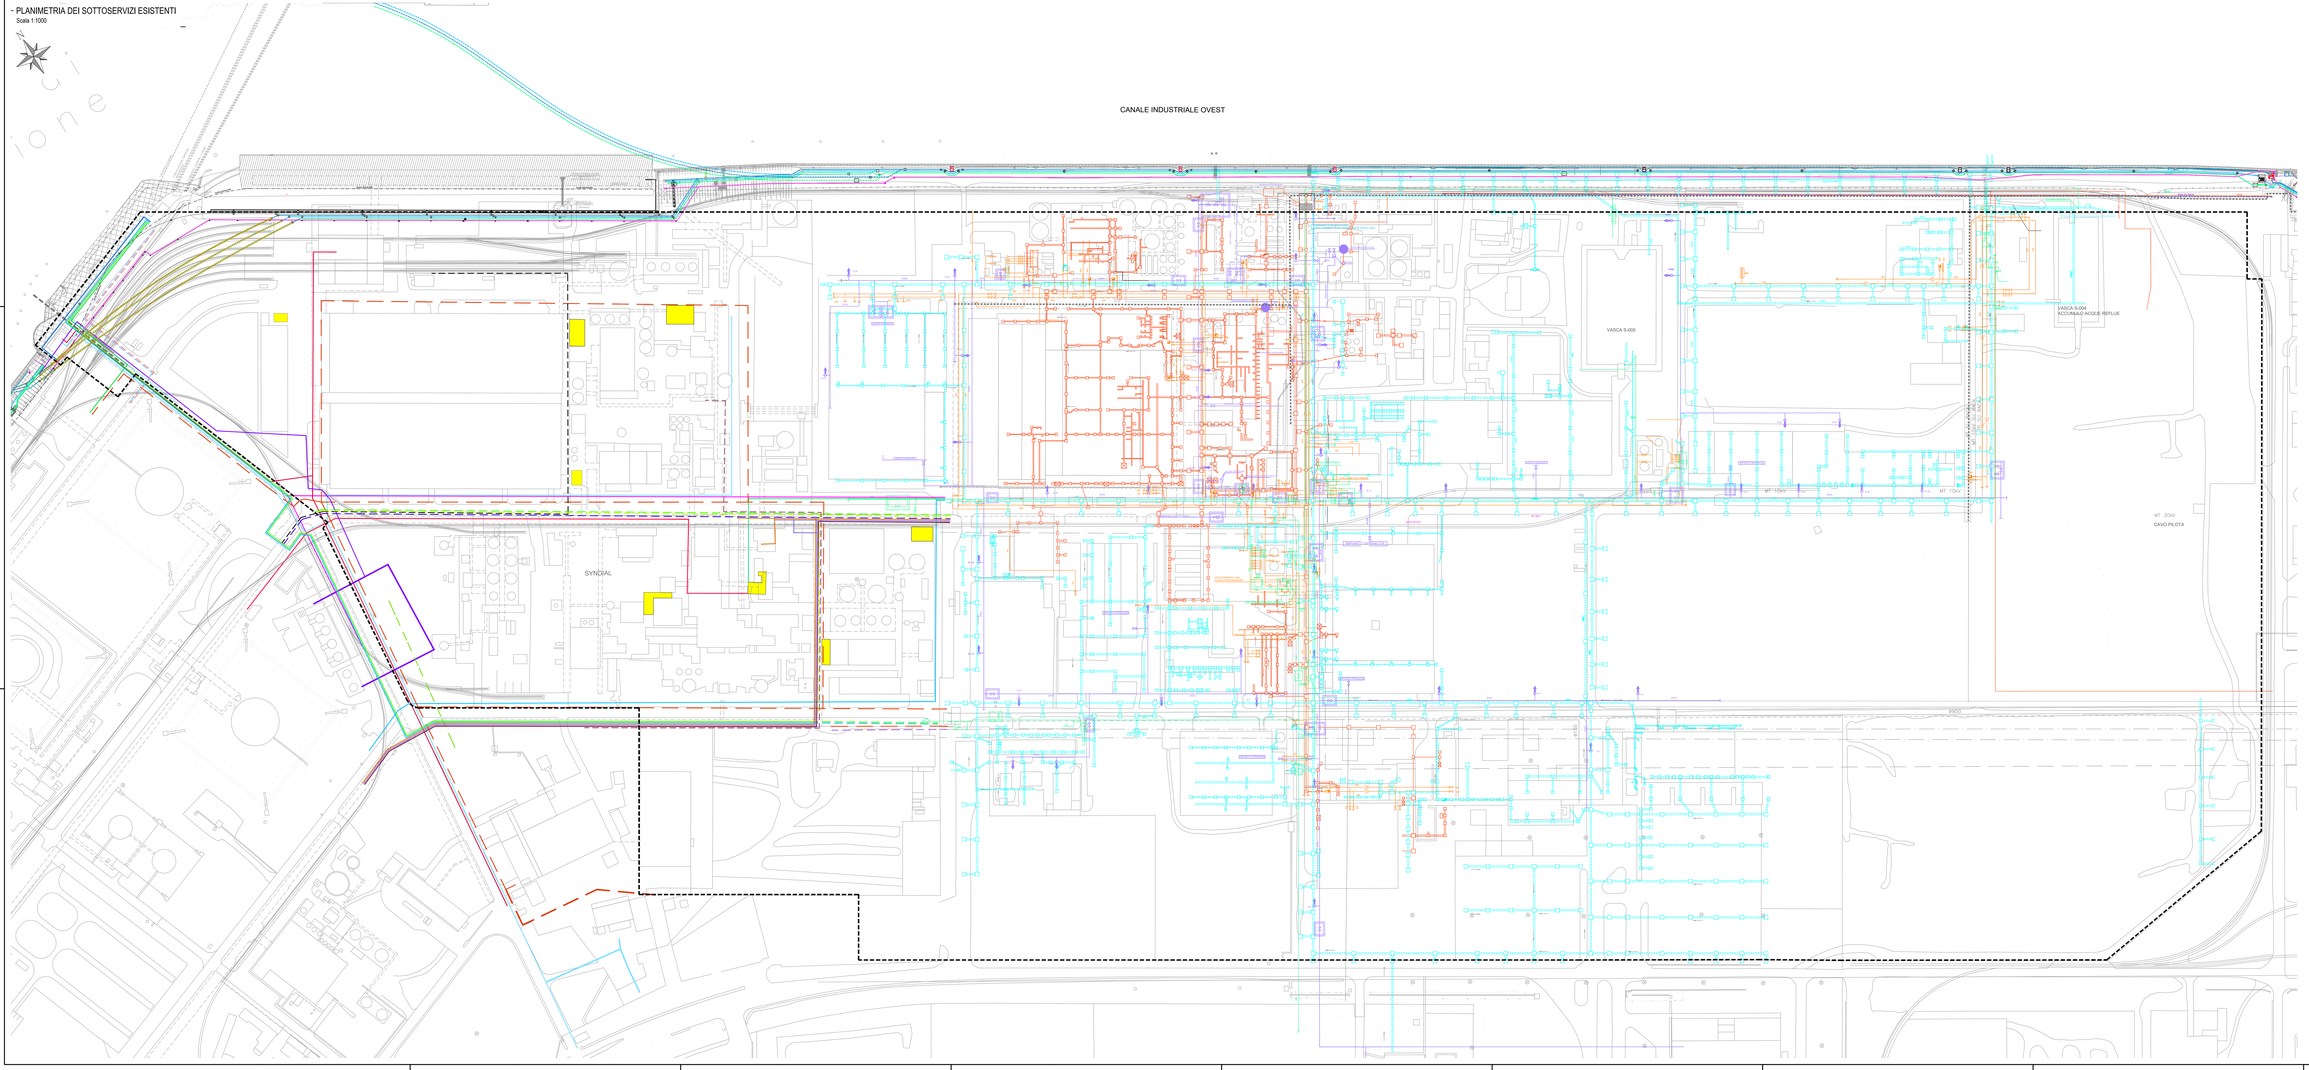

LEGENDA:

- Perimetro progetto

Tubazioni interrate in area Montefibre

- Linea metano 50 bar-DN300 (Edison)
- Linea acquedotto industriale

Tubazioni aeree in area Montefibre

- Linea acqua demineralizzata-DN200 (SPM)
- Linea azoto 4 Ate-DN400 (Sapio)

Tubazioni PIF

- Linea condotta B1+B2 - DN1000 (PIF)
- Linea condotta Riuso - DN900 (PIF)
- Linea condotta B3 - DN630 (PIF)
- Linea di drenaggio DN200 CON POZZETTI D'ISPEZIONE (PIF)
- Vasche di sfioro e di sollevamento per linea B3-PIF e linea drenaggio banchina

Vario

- Linea antincendio con idranti soprasuolo
- Linea acqua integrazione
- Linea fognatura acque bianche
- Linea fognature chimica
- Linee elettriche MT-BT
- Linee TP
- Cavi pilota
- Pozzetto di controllo
- Pozzetto di ispezione
- Z-DN 110mm per alimentazione
- Tritubo DN 50mm per fibre ottiche
- Pozzetto 60x60cm per alimentazione
- Pozzetto 140x80cm per fibre ottiche

- BOX 20 CP
- BOX 10 CP
- BOX 5 CP
- CASSETTA DI DERIVAZIONE TELEFONICA
- POZZETTO DI DERIVAZIONE
- GIUNTO MT 30KV
- GIUNTO MT 10KV
- GIUNTO TELEFONICO
- Recinzione
- Rack

Percorsi cavi elettrici in area Syndial

- Linea 10 KV da Stazione Terza a Centrale Termoelettrica Marghera Levante transitando per la cabina elett. 11f (sistema alf'area in oggetto) lungo strada 32.
- Linea 30KV da Stazione Terza a cabina 5G da Ex Montefibre lungo strada 33 e mura di confine con la cabina APV (ex Montefibre).
- Linea 10KV da Stazione Terza a cabina 4h9ss (Syndial) lungo strada 32, transitando per la cab. elett. 11f (sistema alf'area in oggetto).
- Linea 10KV da cabina elettrica 4h9ss (Syndial) a cabina elettrica 1G a APV ex Montefibre, lungo strada 32.
- Cabine Elettriche

Percorsi tubazioni interrate in area Syndial

- Acqua fredda (DN600)
- Acqua semipotabile
- Acqua potabile (DN 80 - DN 50)
- Acqua demineralizzata (DN 250) - Edison
- Acqua antincendio (DN 300)
- Acqua industriale (DN 800 - DN 800) - Syndial
- Metano 50 bar (DN 300) - Edison
- Linea fognaria scarico SM8 - Syndial

Percorsi tubazioni su Racks in area Syndial

- ACRILONITRILE
  Tubazione di proprietà Montefibre - con transito in strada 33, strada E e strada 32 e prosieguo verso Montefibre
- METANO 50 bar
  Tubazione di proprietà Edison - con transito in strada 33 e strada C con derivazione vasca per subalveo del Canale Industriale Ovest
- ACQUA DEMINERALIZZATA
  Tubazione di proprietà Edison - con transito in strada 33 e strada C con derivazione vasca per subalveo del Canale Industriale Ovest
  Tubazione di proprietà SPM - con transito in strada 32
- VAPORE 5 Ata
  con transito in strada 32 - 33 e con prosieguo verso Montefibre
- VAPORE 18 Ata
  con transito in strada 32 - 33 e con prosieguo verso Montefibre
- LINEA AZOTO 4 Ate dN150 - Tubazione di proprietà SAPIO
- LINEA ASS ACQUE REFLUE SM9 - Tubazione di proprietà SPM
- LINEA AZOTO - Tubazione di proprietà SAPIO
- LINEA OSSIGENO W341 - Tubazione di proprietà SAPIO
- LINEA IDROGENO W339 - Tubazione di proprietà SAPIO
- LINEA ACQUE REFLUE W259 - Tubazione di proprietà SYNDIAL
- LINEA ARIA - Tubazione di proprietà SAPIO

Percorsi rete ferroviaria

- Tratti di binari ferroviari

Autorità di Sistema Portuale del Mar Adriatico Settentrionale
Porti di Venezia e Chioggia

COMMISSARIO STRAORDINARIO PER LA REALIZZAZIONE DEL PRIMO, SECONDO E TERZO STRALCIO DEL TERMINAL CONTAINER DI MONTESYNDIAL

DIREZIONE TECNICA

Ministero delle Infrastrutture e dei Trasporti
Regione del Veneto
Comune di Venezia
Autorità di Sistema Portuale del Mar Adriatico Settentrionale
Porti di Venezia e Chioggia

ACCORDO DI PROGRAMMA PER LA RICONVERSIONE E RIQUALIFICAZIONE INDUSTRIALE DELL'AREA DI CRISI INDUSTRIALE COMPLESSA DI PORTO MARGHERA TRA MINISTERO DELLO SVILUPPO ECONOMICO, REGIONE DEL VENETO, COMUNE DI VENEZIA, AUTORITÀ PORTUALE DI VENEZIA

PIATTAFORMA D'ALTURA AL PORTO DI VENEZIA
TERMINAL CONTAINER "MONTESYNDIAL"
- Progetto di Fattibilità Tecnica ed Economica -

INQUADRAMENTO GENERALE
Planimetria dei sottoservizi esistenti

PROGETTAZIONE
ARCHITETTURE - STRUTTURE - IMPIANTI
F&M INGEGNERIA
F&M INGEGNERIA SpA
Ing. Luca Fabbri
Ing. Luca Mazzucato
DIRETTORE TECNICO R.U.P.: Ing. GIOVANNI SARRACCO
DIRETTORE INGEGNERIA INTEGRAZIONE PRESTAZIONALE: Ing. GABLUCA ARTURI
GEOLOGIA E AMBIENTE
GEAL
DAT Srl
Dott. Davide Dall'
Ant. Maria Carnaggione
SICUREZZA - COORDINAZIONE E PROGETTAZIONE
Ing. Michele Graziano

CODICE PROGETTO: 90403-000
CODICE ELABORATO: B005
SCALA: 1:1000

NR.	DATA	DESCRIZIONE	REDATTO	CONTROLLATO	APPROVATO
0	25.01.2023	PRIMA EMISSIONE	R.U.	L.M.	T.T.
1					
2					