PLANIMETRIA DI RILIEVO PLANOALTIMETRICO E BATIMETRICO - QUADRO D'UNIONE

0 10 20 40 60 80 100

SCALA 1:1000

QUADRO 1 - VEDERE ELABORATO B102

QUADRO 2 - VEDERE ELABORATO B103

QUADRO 3 - VEDERE ELABORATO B104

QUADRO 4 - VEDERE ELABORATO B105

QUADRO 5 - VEDERE ELABORATO B106

QUADRO 6 - VEDERE ELABORATO B107

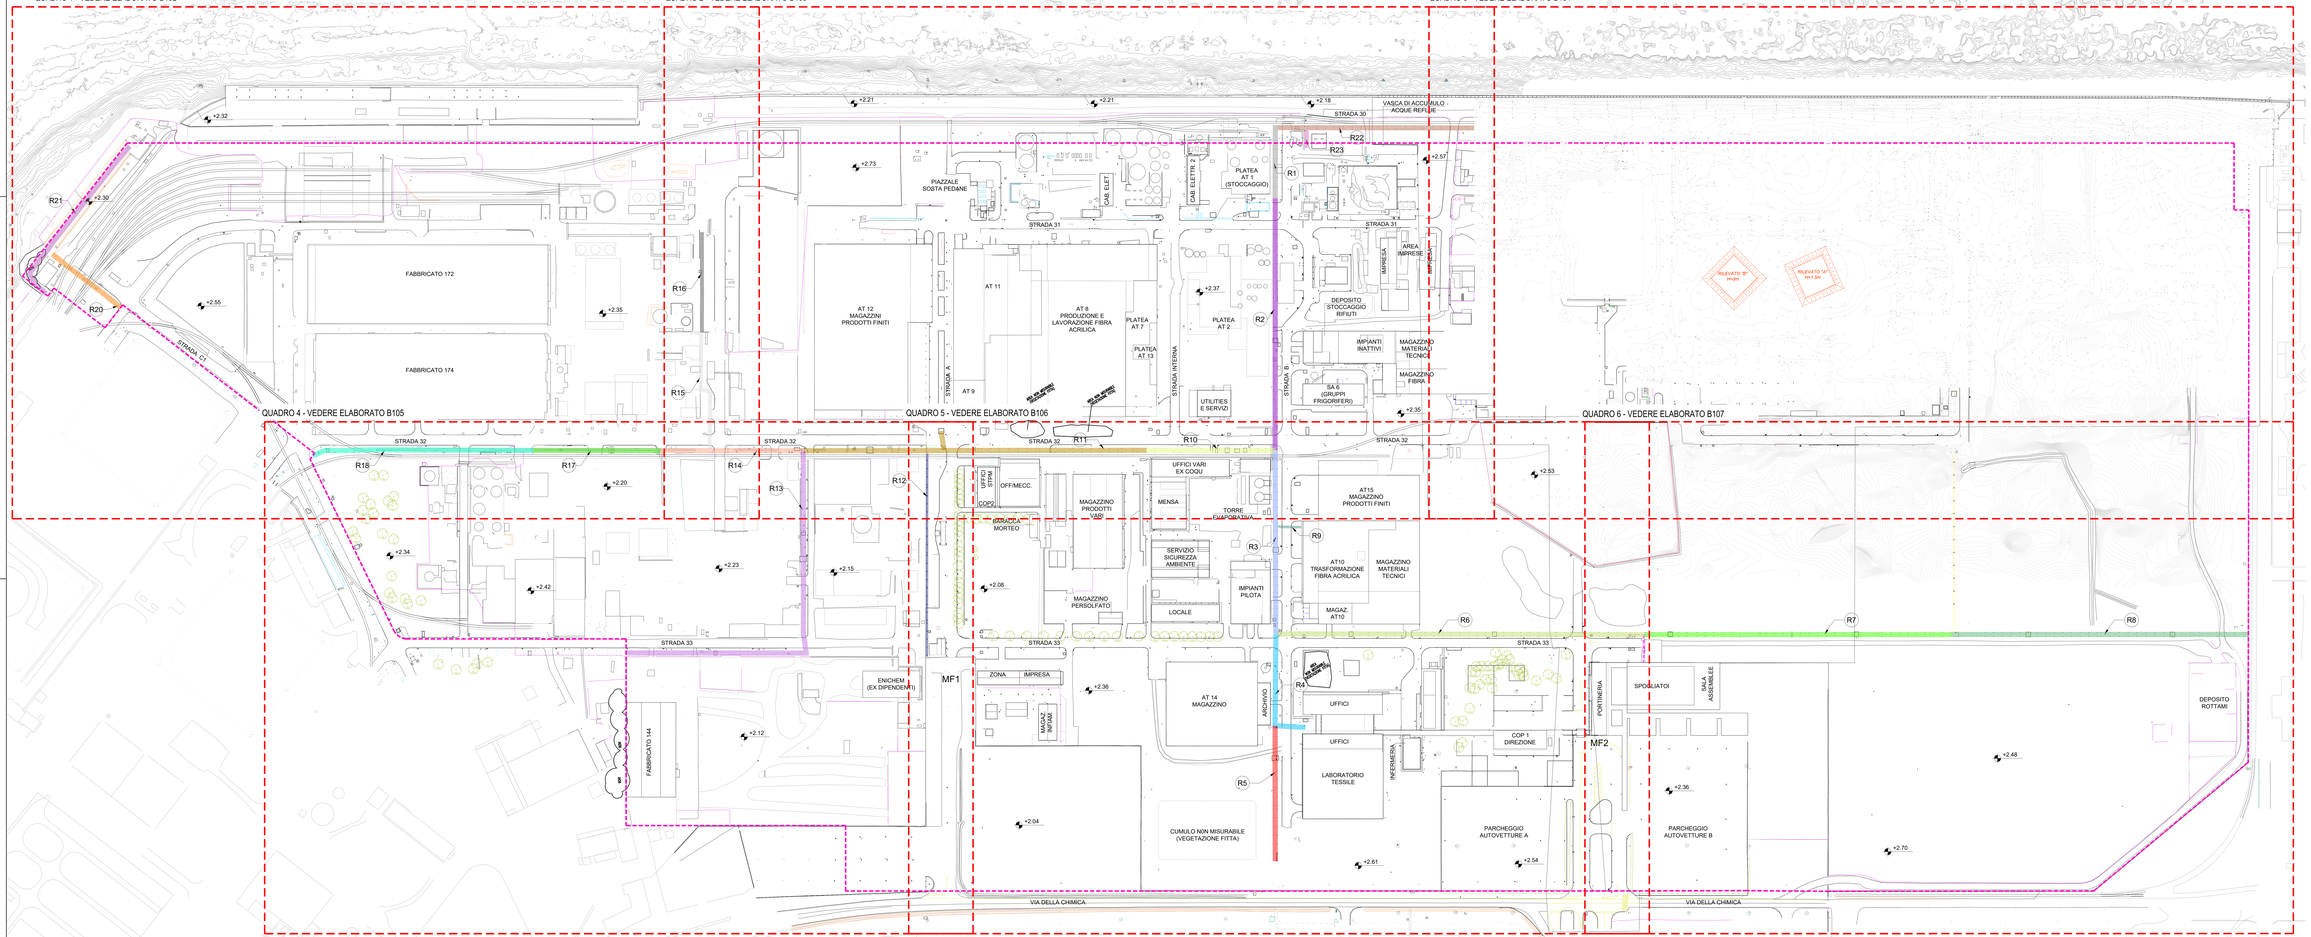

KEY PLAN

LEGENDA:

- Area di progetto generale
- Stralci 1-2-3

Autorità di Sistema Portuale del Mar Adriatico Settentrionale
Porto di Venezia e Chioggia

Repubblica Italiana

COMMISSARIO STRAORDINARIO PER LA REALIZZAZIONE DEI PRIMO, SECONDO E TERZO STRALCIO DEL TERMINAL CONTAINER DI MONTESYNDIAL

DIREZIONE TECNICA

Ministero delle Infrastrutture

Ministero dell'Ambiente e della Tutela del Territorio e del Mare

Autorità di Sistema Portuale del Mar Adriatico Settentrionale
Porto di Venezia e Chioggia

ACCORDO DI PROGRAMMA PER LA RIORGANIZZAZIONE E RIQUALIFICAZIONE INDUSTRIALE DELL'AREA DI CRISI INDUSTRIALE COMPLESSA DI PORTO MARGHERA TRA MINISTERO DELLO SVILUPPO ECONOMICO, REGIONE DEL VENETO, COMUNE DI VENEZIA, AUTORITÀ PORTUALE DI VENEZIA

PIATTAFORMA D'ALTURA AL PORTO DI VENEZIA
TERMINAL CONTAINER "MONTESYNDIAL"
- Progetto di Fattibilità Tecnica ed Economica -

STATO DI FATTO

Planimetria di rilievo planoaltimetrico e batimetrico - Quadro d'unione

PROGETTISTA PER IL RAGGRUPPAMENTO TEMPORANEO:
F&M INGEGNERIA
FBM INGEGNERIA SpA
Ing. Giovanni Fabbrocino
Ing. Luca Martinelli
Ing. Massimo Cerbaro

DIRETTORE TECNICO E RUP: Ing. GIOVANNI FABBROCINO
DIRETTORE INGEGNERIA INTEGRAZIONE PRESTAZIONALE: Ing. GABRIELLA ANTONIO

DIRETTORE TECNICO E RESPONSABILE INTEGRAZIONE PRESTAZIONALE: Ing. Mirella Graziano

GEOLOGIA E AMBIENTE:
G.F. Geo Fabbrocino
DIRETTORE TECNICO: Dott. Geol. Gianluca Fabbrocino
SMT Srl
DIRETTORE TECNICO: Dott. Geol. Mario Campagnano

GEOMECCANICA, STRUTTURE E PRESTAZIONALE: Ing. Michele Graziano

CODICE PROGETTO: 90403-000

CODICE ELABORATO: B101

SCALA: 1:1000

rev.	data	descrizione	redatto	controllato	approvato
0	25/07/2023	PRIMA EMISSIONE	A.Ci.	L.M.	T.T.
1					
2					
3					