


SEZIONI RACK  
SCALA 1:50

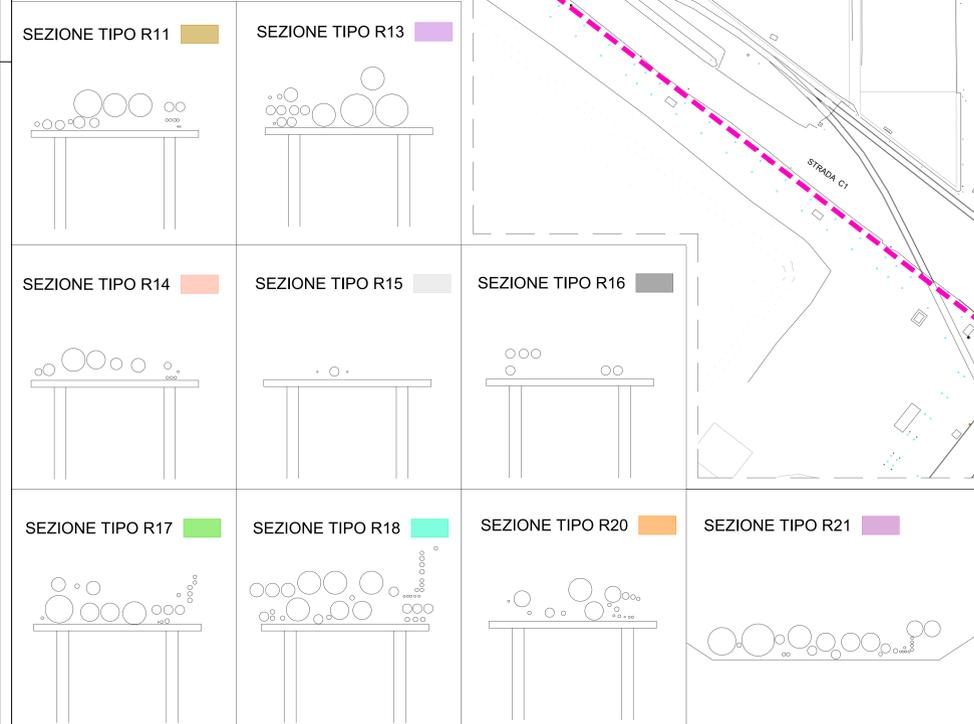

**LEGENDA:**

- Area di progetto generale
- Stralci 1-2-3

Autorità di Sistema Portuale del Mar Adriatico Settentrionale
   
 COMMISSARIO STRAGORDINARIO PER LA REALIZZAZIONE DEL PRIMO, SECONDO E TERZO STRALCIO DEL TERMINAL CONTAINER DI MONTESYNDIAL
   
 DIREZIONE TECNICA
   
 ACCORDO DI PROGRAMMA PER LA RICONVERSIONE E RIQUALIFICAZIONE INDUSTRIALE DELL'AREA DI CRISI INDUSTRIALE COMPLESSA DI PORTO MARGHERA TRA MINISTERO DELLO SVILUPPO ECONOMICO, REGIONE DEL VENETO, COMUNE DI VENEZIA, AUTORITÀ PORTUALE DI VENEZIA

**PIATTAFORMA D'ALTEZZA AL PORTO DI VENEZIA  
TERMINAL CONTAINER "MONTESYNDIAL"**  
- Progetto di Fattibilità Tecnica ed Economica -

STATO DI FATTO  
Planimetria di rilievo planoaltimetrico e batimetrico - Quadro 1

PROGETTAZIONE: OPERE MASSICCE / STRUTTURE / IMPIANTI <b>FSM</b> Ingegneria	PROGETTO RESPONSABILE: Ing. Luca Masini	DIRETTORE TECNICO E RUP: PROGETTO RESPONSABILE E INDICAZIONI SPECIALISTICHE Ing. Giovanni Terranova Ing. Gianluca Arrighetti	CODICE PROGETTO: <b>90403-000</b>
PRODOTTORE/ESECUTORE: <b>G.T.</b>	GAT S.p.A. Via S. Maria della Salute 1000 30131 Venezia - Italia	CODICE ELABORATO: <b>B102</b>	SCALA: <b>1:500 - 1:50</b>
SICUREZZA / VERIFICAZIONE E PREVENTIVAZIONE: <b>MC</b>	Ing. Michele Carraro		

REV.	DATA	DESCRIZIONE	PRODOTTO	CONFERMATO	APPROVATO
0	25/07/2023	PRIMA EMISSIONE	R.U.	L.M.	T.T.
1					
2					