
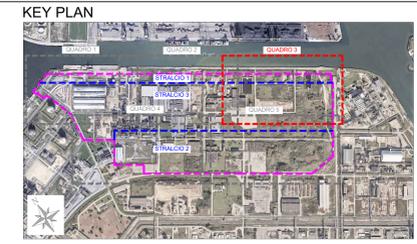


PLANIMETRIA QUADRO 3

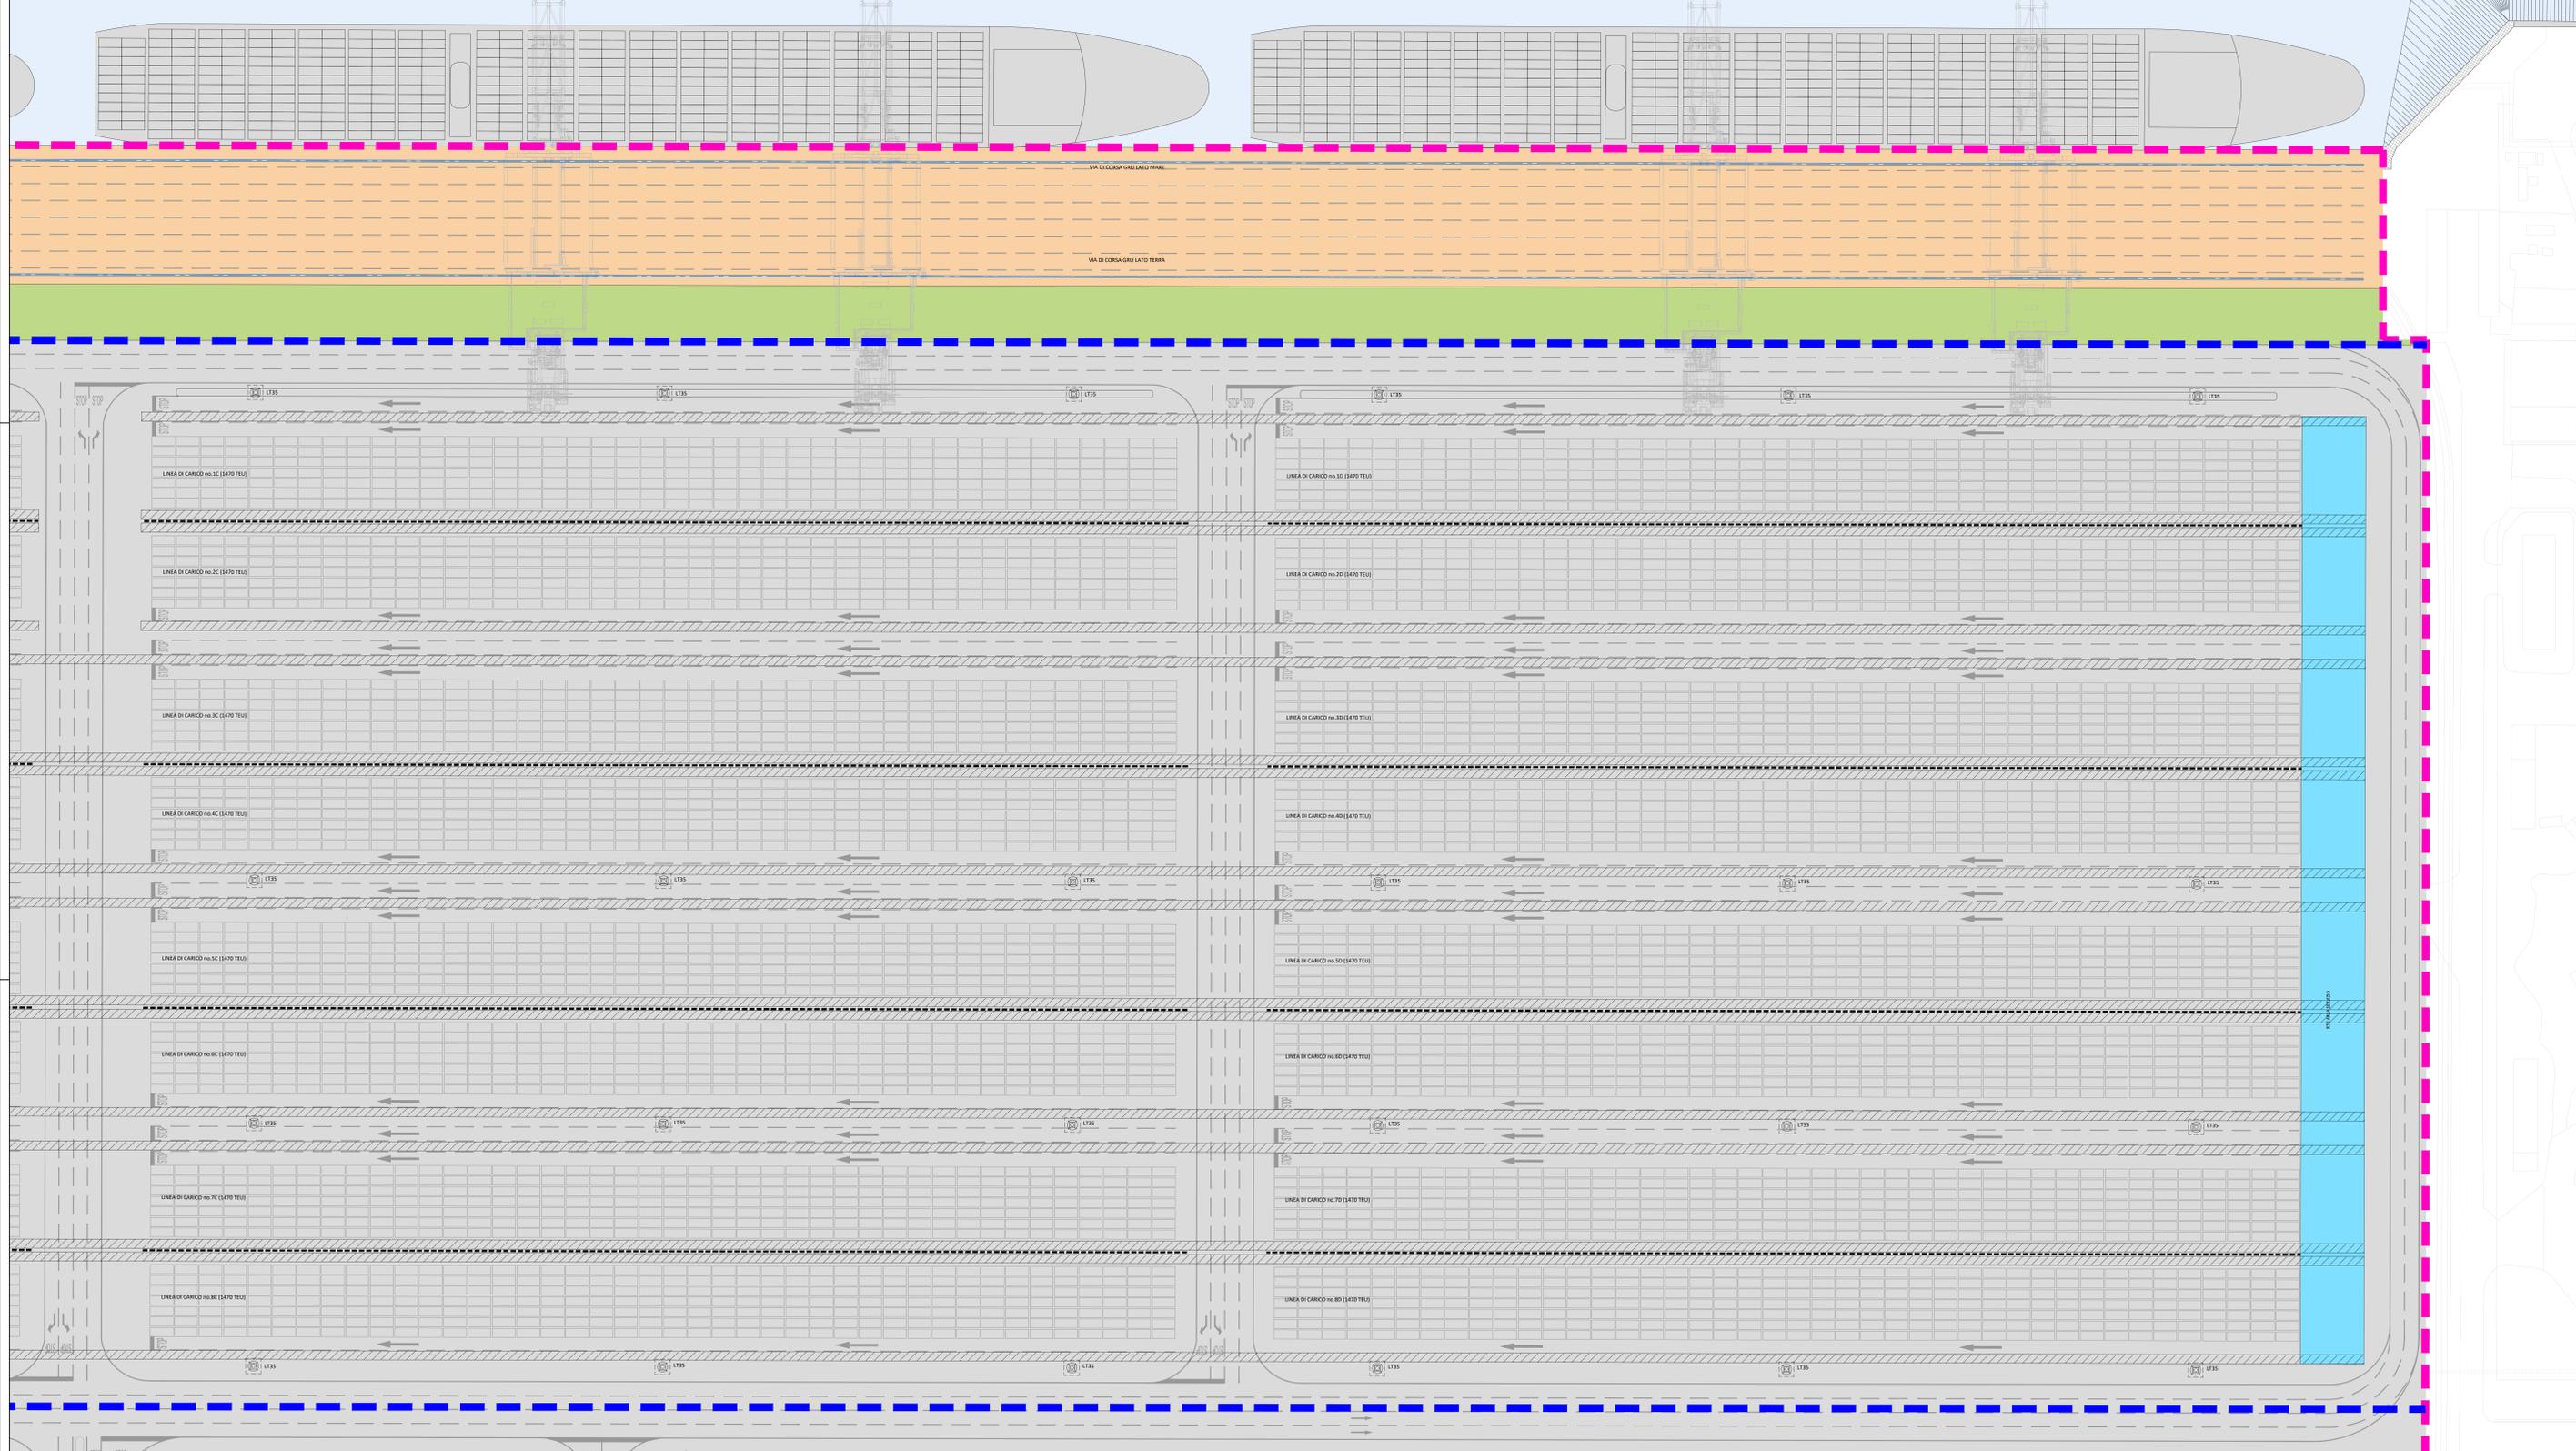

LEGENDA

- Area di progetto generale
- Strada 1 - 2 - 3
- - - Via di corsa GRU
- - - Via di corsa RTG
- Container
- Container vuoti
- Container fuori sagoma
- Torre faro
- Area banchina
- Hatch area
- Area di stoccaggio
- RTG area di servizio

Autoreità di Sistema Portuale del Mar Adriatico Settentrionale
 Port of Venice Shipping

COMANDO DI TRASIMENNO PER LA REALIZZAZIONE DEL PRIMO, SECONDO E TERZO STRALCIO DEL TERMINAL CONTAINER DI MONTESINDIAL

DIREZIONE TECNICA

ACCORDO DI PROGRAMMA PER LA RICONVERSIONE E RIQUALIFICAZIONE INDUSTRIALE DELL'AREA DI CRISI INDUSTRIALE COMPLESSA DI PORTO MARGHERA TRA MINISTERO DELLO SVILUPPO ECONOMICO, REGIONE DEL VENETO, COMUNE DI VENEZIA, AUTORITÀ PORTUALE DI VENEZIA.

**PIATTAFORMA D'ALTURA AL PORTO DI VENEZIA
TERMINAL CONTAINER "MONTESINDIAL"**
- Progetto di Fattibilità Tecnica ed Economica -

STATO DI PROGETTO
Planimetria di progetto - Quadro 3

PROGETTISTA: FSM Ing. Francesco Sestini	PROGETTORE: FSM PROGETTA Ing. Francesco Sestini	DIRETTORE GENERALE: GET Ing. Giancarlo Tassinari	DIRETTORE TECNICO: GET Ing. Giancarlo Tassinari
CODICE PROGETTO: 90403-000 CODICE ELABORATO: B204 SCALA: 1:500			

REV.	DATA	DESCRIZIONE	REDAZIONE	VERIFICATO	APPROVATO
0	25/07/2023	PRIMA EMISSIONE	K.U.	L.M.	T.T.
1					
2					