



**SCALETTA - BANCHINA SU DIAFRAMMI**

Scala 1:20

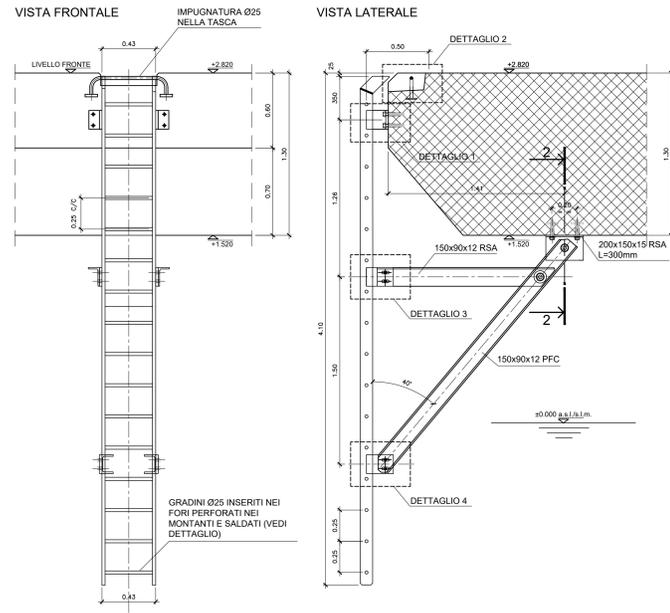


**SCALETTA - BANCHINA SU PALANCOLE**

Scala 1:20

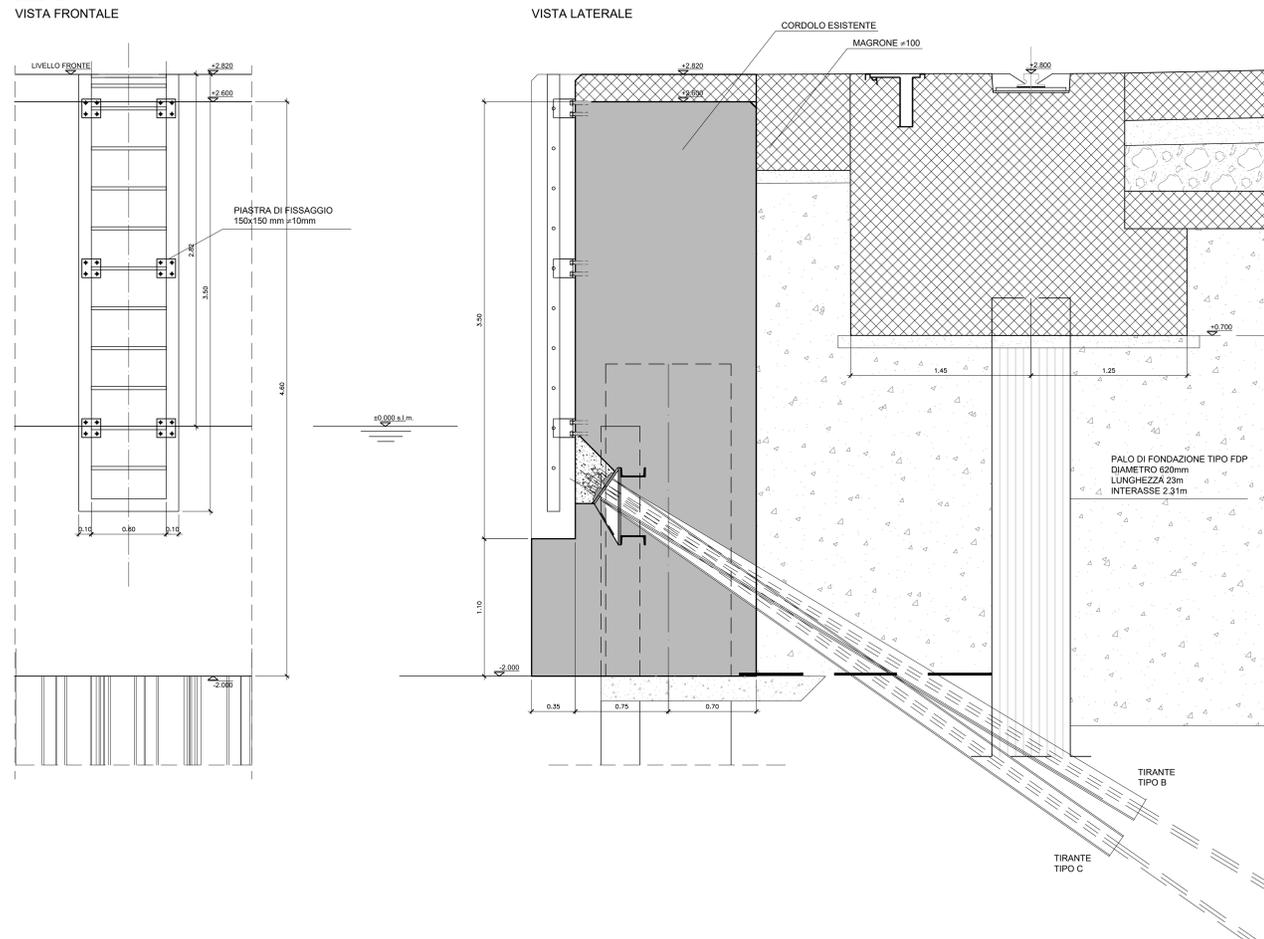


**BITTA SU DIAFRAMMI - 100 TON**

Scala 1:20

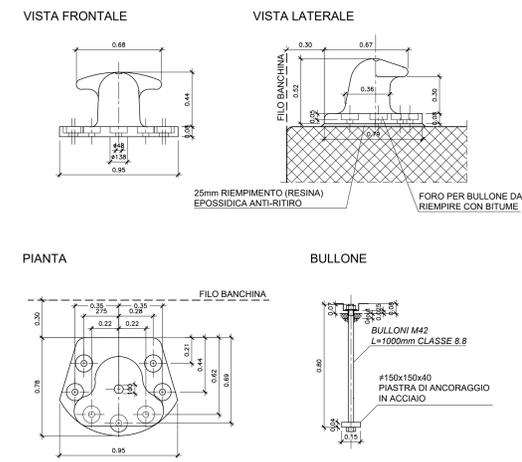


**BITTA SU PALANCOLE - 100 TON**

Scala 1:100

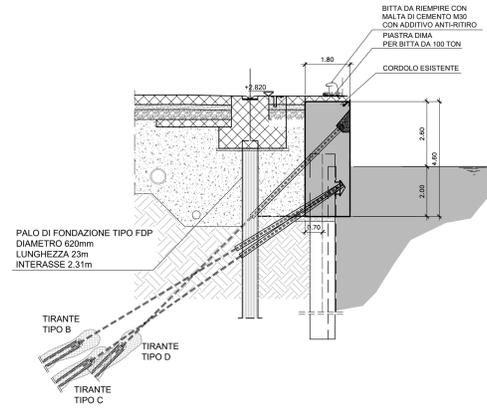


**FENDER - BANCHINA SU DIAFRAMMI**

Scala 1:100

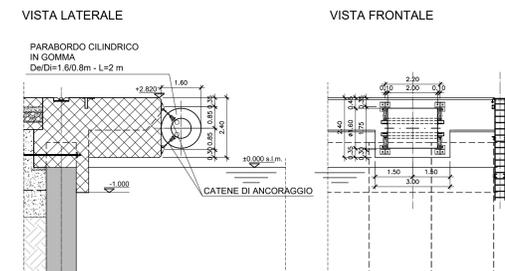

**FENDER - BANCHINA SU PALANCOLE**

Scala 1:100

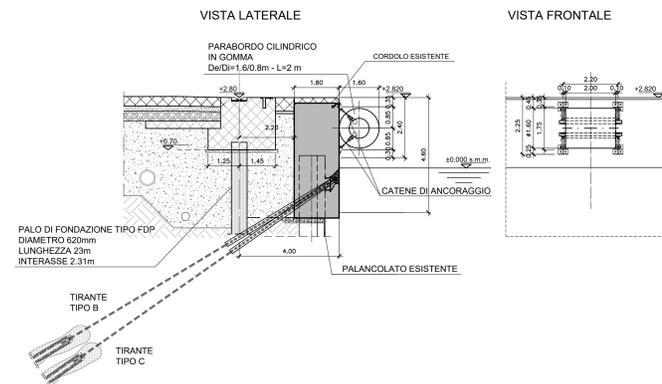

Autorità di Sistema Portuale del Mar Adriatico Settemerionale  
Porti di Venezia e Chioggia

COMMISSARIO STRAORDINARIO PER LA REALIZZAZIONE DEL PRIMO, SECONDO E TERZO STRALCIO DEL TERMINAL CONTAINER DI MONTESINDIAL

DIREZIONE TECNICA

Accordo di Programma per la riconversione e riqualificazione industriale dell'area di crisi industriale complessa di Porto Marghera tra Ministero dello Sviluppo Economico, Regione del Veneto, Comune di Venezia, Autorità Portuale di Venezia

PIATTAFORMA D'ALTURA AL PORTO DI VENEZIA  
TERMINAL CONTAINER "MONTESINDIAL"  
- Progetto di Fattibilità Tecnica ed Economica -

STATO DI PROGETTO  
Arredi di banchina

PROGETTAZIONE: OPERE MARITIME / STRUTTURE / IMPANTI <b>FSM</b> Ingegneria	F.M. INGEGNERIA S.p.A. Via Venezia 1000 30134 Venezia	DIRETTORE TECNICO E RUP ing. GIOVANNI TERRANOVIA
COORDINATORE GENERALE <b>G.T.</b> Ingegneria	G.T. S.p.A. Via Venezia 1000 30134 Venezia	PROGETTISTA RESPONSABILE INGEGNERIA SPECIALISTICA ing. GIANLUCA ARTURO
SECURITAS / PIANIFICAZIONE E PREVENZIONE <b>MC</b>	ing. Michele Grandino	CODICE PROGETTO 90403-000
		CODICE ELABORATO B211
		SCALA 1:20-1:100

REV	DATA	DESCRIZIONE	REDATTO	CONTROLLATO	APPROVATO
0	25/07/2023	PRIMA EMISSIONE	K.L.	L.M.	T.T.
1					
2					