


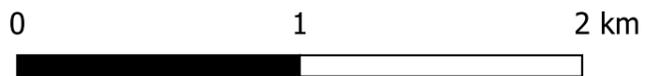


TAVOLA ROT52FV-63

Legenda impianto

- Aree di progetto
- Linea BT
- Linea MT
- Punto di Raccolta

- Campi Fv in approvazione (Fonte regione Molise)
- campi FV esistenti
- buffer 3000 m

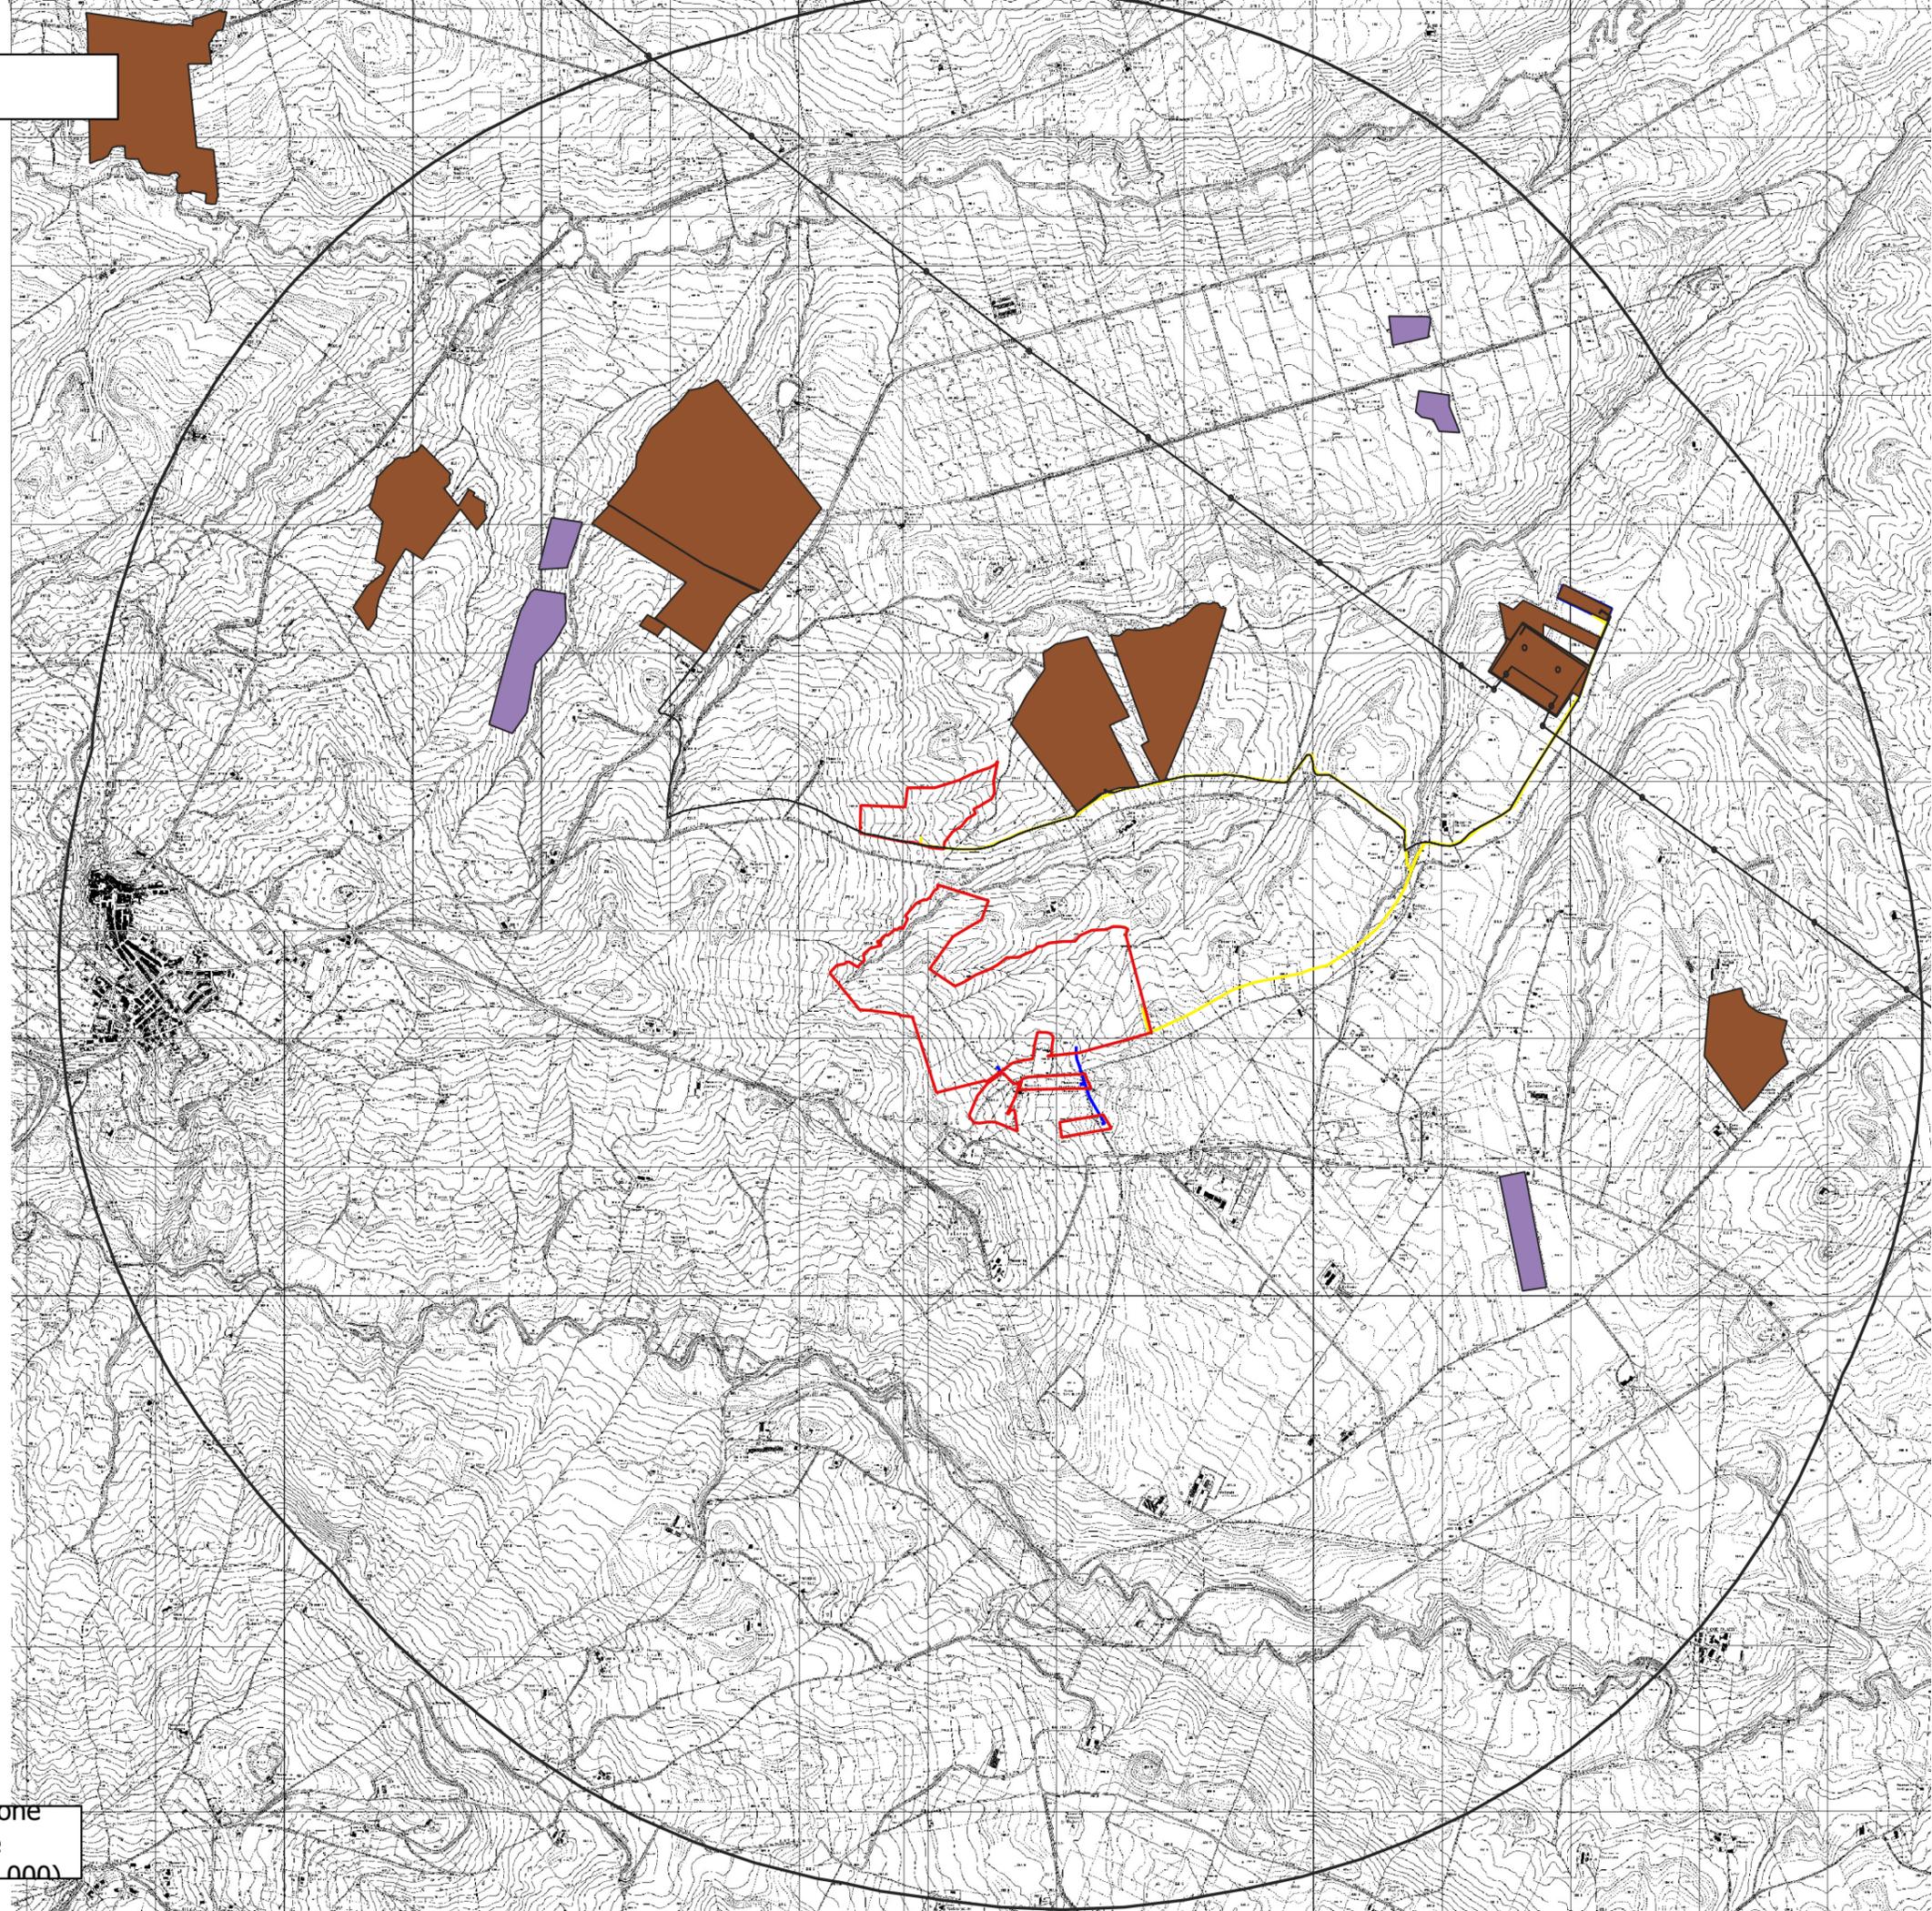

CTR regione
Molise
(scala 1:25.000)