



ESTRATTO MAPPA CATASTALE IMPIANTO FV E CAVIDOTTO AT


QUADRO DI UNIONE - Scala 1:18000

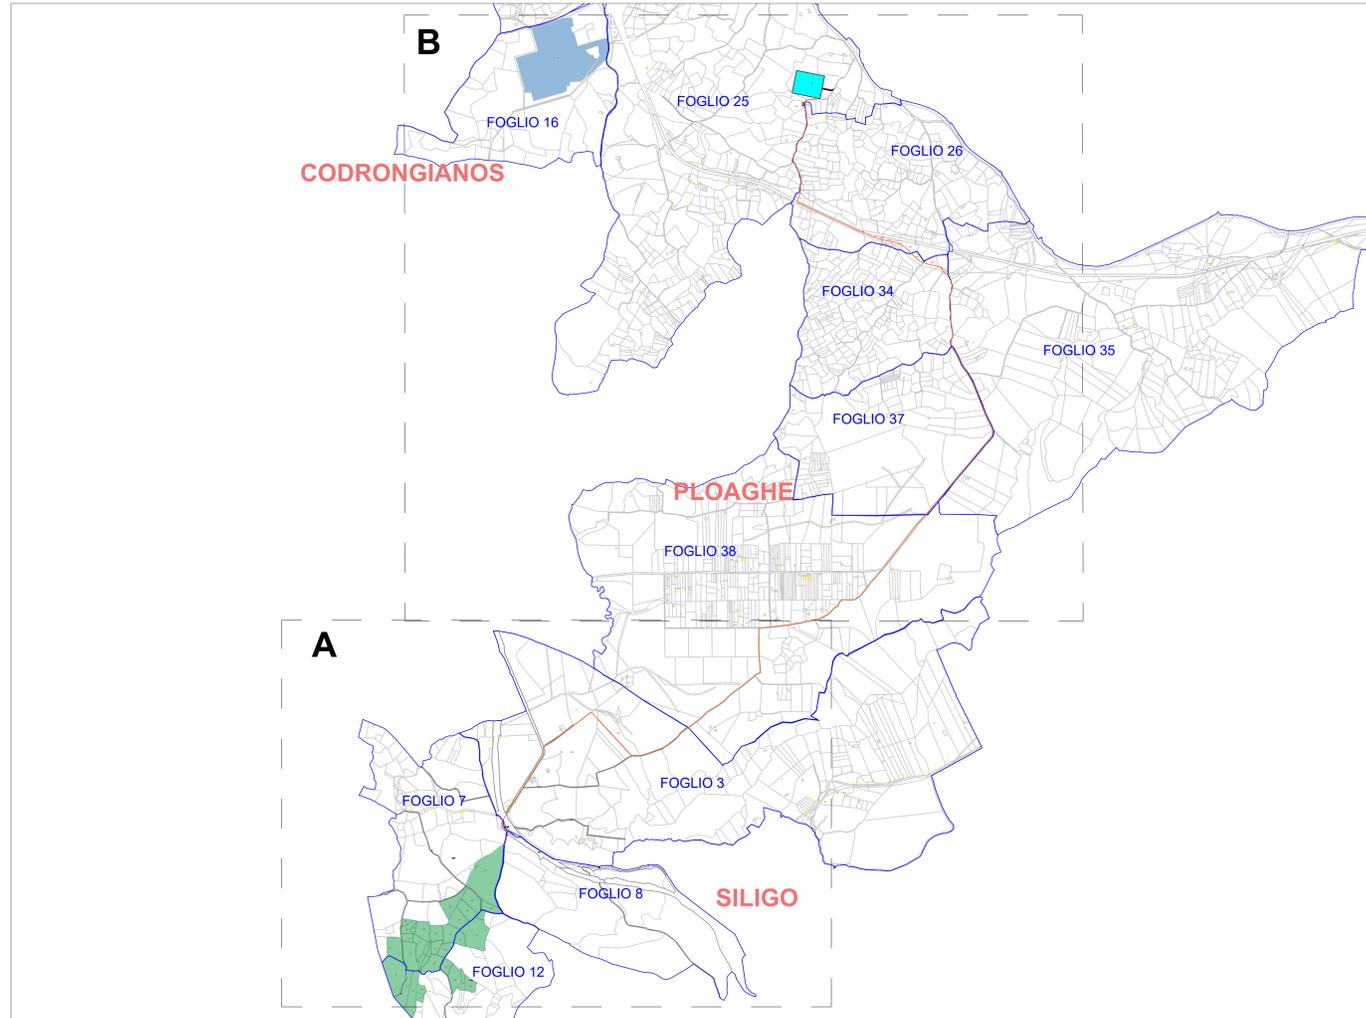

QUADRO B - Scala 1:12000

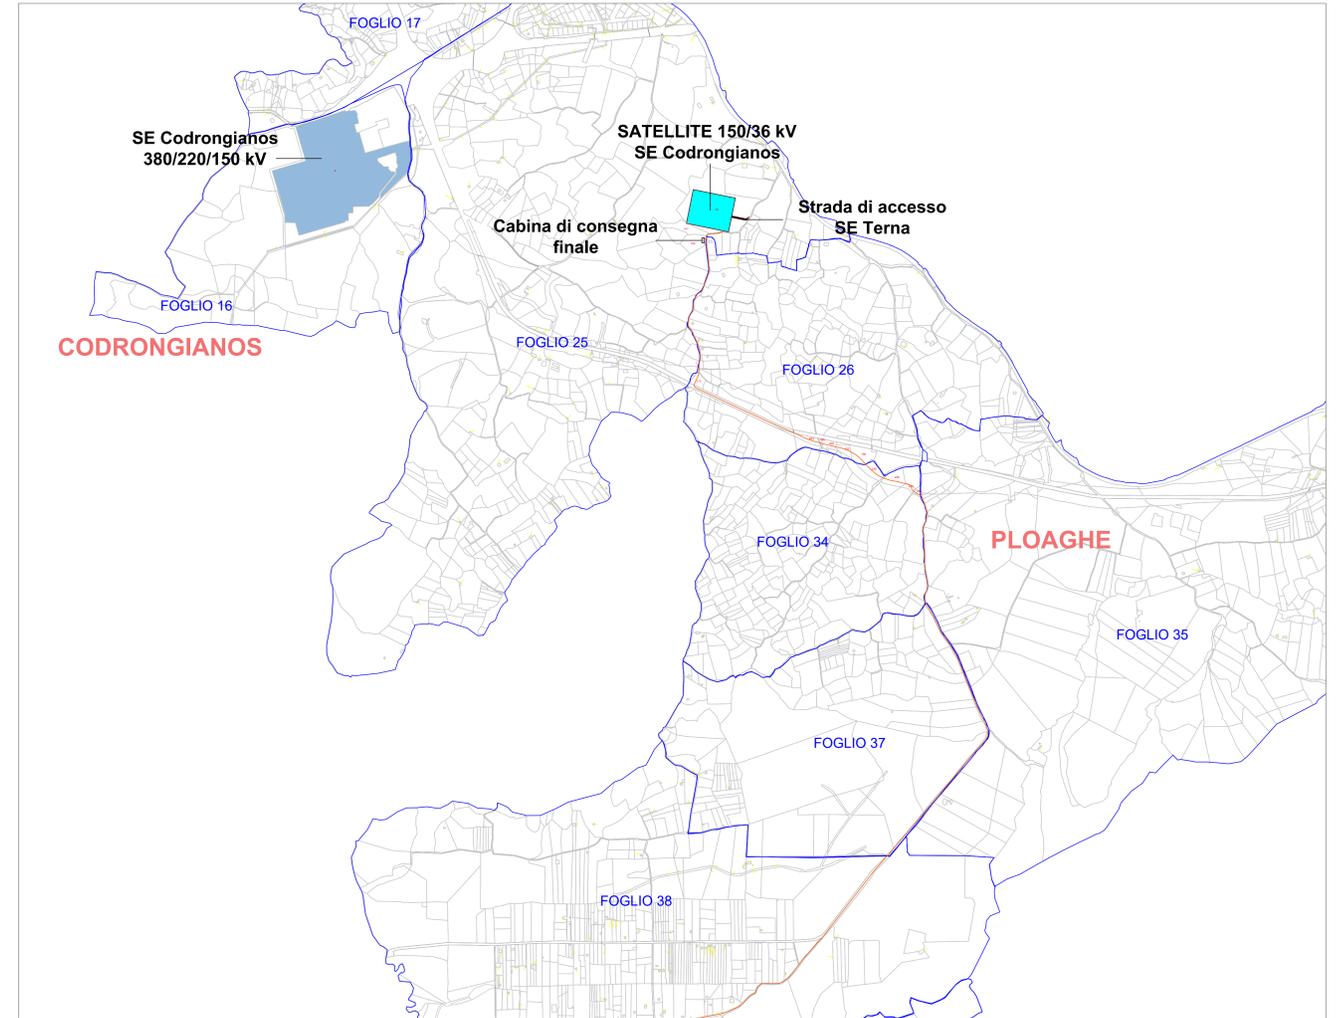

QUADRO A - Scala 1:10000

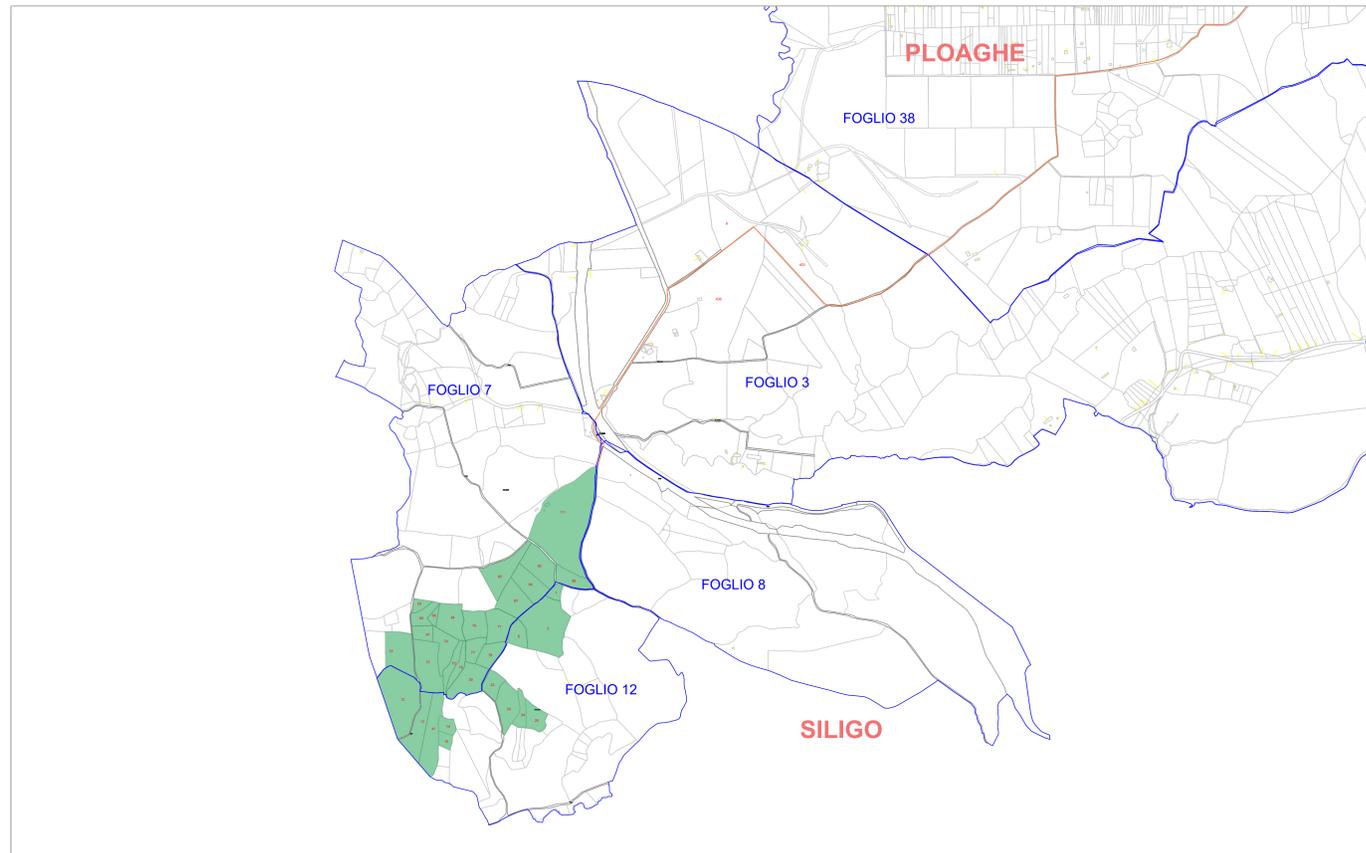

Descrizione	Comune	Foglio	Particella
Impianto	Siligo	7	111
Impianto	Siligo	7	66
Impianto	Siligo	7	62
Impianto	Siligo	7	65
Impianto	Siligo	7	64
Impianto	Siligo	7	63
Impianto	Siligo	7	71
Impianto	Siligo	7	70
Impianto	Siligo	7	77
Impianto	Siligo	7	78
Impianto	Siligo	7	30
Impianto	Siligo	7	75
Impianto	Siligo	7	76
Impianto	Siligo	7	74
Impianto	Siligo	7	73
Impianto	Siligo	7	87
Impianto	Siligo	7	68
Impianto	Siligo	7	69
Impianto	Siligo	7	84
Impianto	Siligo	7	83
Impianto	Siligo	7	72
Impianto	Siligo	12	1
Impianto	Siligo	12	2
Impianto	Siligo	12	6
Impianto	Siligo	12	12
Impianto	Siligo	12	13
Impianto	Siligo	12	41
Impianto	Siligo	12	14
Impianto	Siligo	12	15
Impianto	Siligo	12	22
Impianto	Siligo	12	23
Impianto	Siligo	12	24
Impianto	Siligo	12	25
Cavidotto AT	Siligo	8	1
Cavidotto AT	Siligo	3	406
Cavidotto AT	Siligo	3	8
Cavidotto AT	Siligo	3	403
Cavidotto AT	Ploaghe	34	242
Cavidotto AT	Ploaghe	34	240
Cavidotto AT	Ploaghe	34	236
Cavidotto AT	Ploaghe	34	235
Cavidotto AT	Ploaghe	26	190
Cavidotto AT	Ploaghe	26	452
Cavidotto AT	Ploaghe	26	450
Cavidotto AT	Ploaghe	26	188
Cavidotto AT	Ploaghe	26	443
Cavidotto AT	Ploaghe	26	113
Cavidotto AT	Ploaghe	26	104
Cavidotto AT	Ploaghe	25	79
Cavidotto AT	Ploaghe	25	101
Stazione Terna 380/220/150 kV esistente	Ploaghe	16	4

LEGENDA	
Simbolo	Descrizione
	Fogli catastali
	Cavidotto AT per servizio utenti - 0,38 km
	Cavidotto AT con energia erogata - 0,80 km
	Particelle interessate dall'impianto FV
	Cabina di consegna finale
	Particelle interessate dal cavidotto AT e SE Codrongianos
	Plano Satellite 150/36 kV SE Codrongianos
	SE Codrongianos

REGIONE SARDEGNA
Provincia di Sassari
COMUNE DI SILIGO

Realizzazione di un Parco Agrivoltaico Avanzato di potenza nominale pari a 30 MWp denominato "SILIGO" sito nel Comune di Siligo (SS)
Località "Lazzareddu"

PROGETTO DEFINITIVO
ESTRATTO MAPPA CATASTALE IMPIANTO FV E CAVIDOTTO
SIL-PDT04-R1
CODICE ELABORAZIONE

Data	Revisione	Descrizione	Elaborazione	Verifica	Approvazione
Novembre 2022	00	Emissione per procedura di VIA	Dott. G. Quadrio	Ing. E. Carletto	Enerland Italia
Luglio 2023	01	Integrazione documentale	Dott. G. Quadrio	Ing. E. Carletto	Enerland Italia

<p>TEAM</p> <p>Ing. Emanuele CANTERINO Dott. Claudio BERTOLLO Dott. Eugenio QUADRIO Dott. Ag. PAVAN VASSALO Ing. Giovanni FULGIONE Dott. Ag. Maria CASTAGNETTI</p>	<p>PROGETTO</p> <p>IMPIANTO AGRIVOLTAICO AVANZATO SILIGO</p>
<p>GRUPPO DI LAVORO</p> <p>Dott. On. NINO PIS Dott. On. PIERLUIGI Dott. On. PIETRO Ing. Fabio MONTALE Ing. Roberto SOTTARUSSO Ing. Paolo Dott. Ag. Elena Maria CARGAGI</p>	<p>PROPRIORE</p> <p>Energia Pulita Italiana 7 s.r.l.</p> <p>SEDE LEGALE: Via del Rimorso, 50 41030 - Bolognola (MO)</p> <p>REFERENTE: Diego Gonzalez Caceres</p>
<p>PROGETTAZIONE:</p> <p>ENERLAND ITALIA</p>	<p>DATA: 23/08/2023</p>
<p>COORDINAMENTO:</p> <p>Ing. Emanuele CANTERINO</p>	<p>SCALA: Varie</p> <p>FORMATO: A0</p>