CENTRALE EOLICA OFFSHORE BRINDISI

PARCO EOLICO MARINO ANTISTANTE LE COSTE DI BRINDISI - SAN PIETRO VERNOTICO E TORCHIAROLO

PROGETTO DEFINITIVO

ELABORATO	TITOLO	SCALA
PRO-TAV-14	**TRACCIATO PERE DI CONNESSIONE PROFILO LONGITUDINALE DA CTR**	**1:2000 1:500-50**

Responsabile Progetto: Prof. Giuseppe Cesario Calò

Committente

TG Energie rinnovabili S.r.l.
Ravenna via Zuccherificio n.10
P.IVA 02260730391

Timbro e firma
Il Presidente

Gruppo di progettazione

ELABORAZIONE DOCUMENTO A CURA DI

Ing. Daniele CALO'

Geom. Antonio MARROCCO

Via Zuccherificio n.10
40123 Mezzano (RA) - Italy
☎ Office Phone: +39 0832 612690
☎ Office Fax: +39 0832 612649
✉ E-mail: energia@tgsrl.it
www.tgsrl.it

GESTIONE DOCUMENTO			
Rif. DWG		Prot. n.	
Disk/dir.		Data Prot.	
N° revisione	01	N° edizione	
Data revisione	00-00-2013	Data edizione	

Il presente documento è proprietà riservata di TG S.r.l. Ai sensi dell'art. 2575 C.C. è vietata la riproduzione, la pubblicazione e l'utilizzo senza espressa autorizzazione.

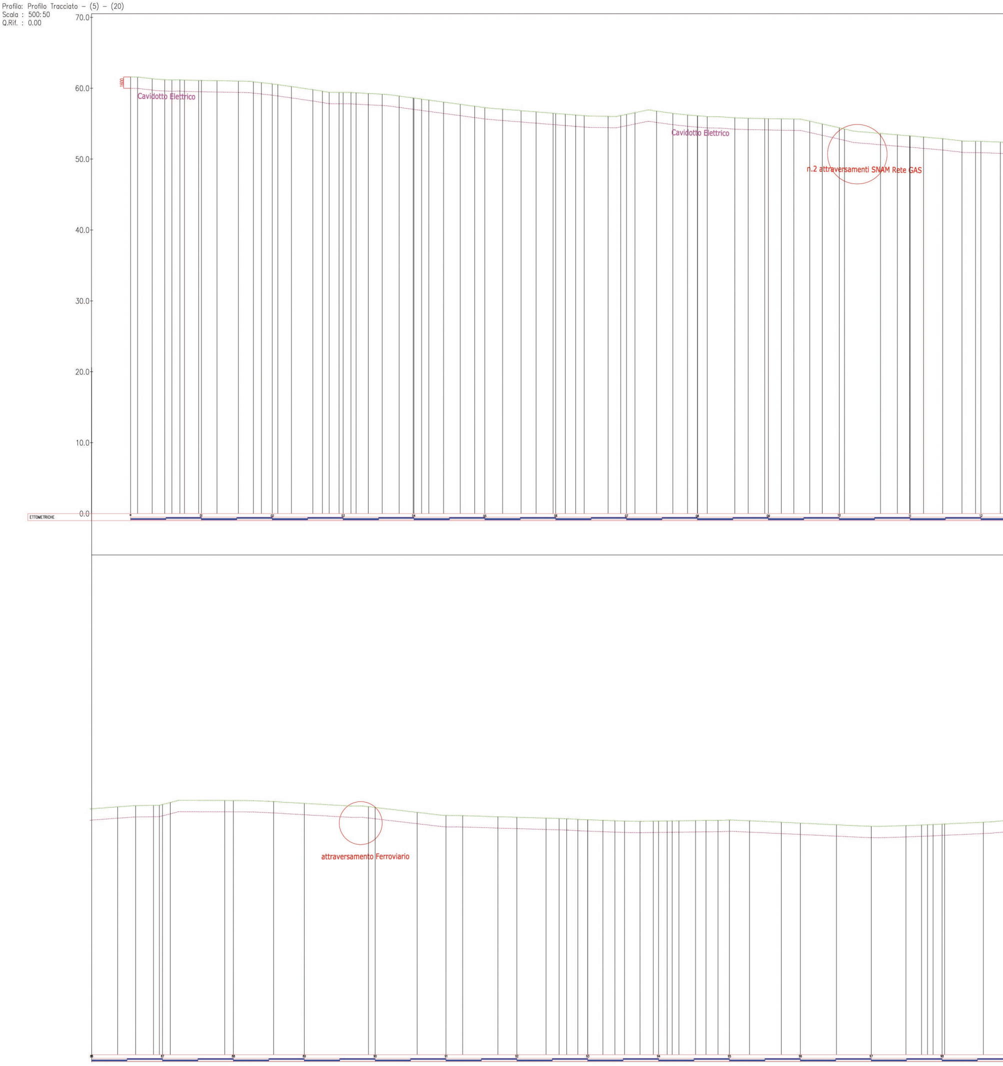

Profilo: Profilo Tracciato – (5) – (20)
Scala : 500:50
Q.Rif. : 0.00
70.0
60.0
50.0
40.0
30.0
20.0
10.0
0.0
1600
Cavidotto Elettrico
Cavidotto Elettrico
n.2 attraversamenti SNAM Rete GAS
ETTOMETRICHE
01
02
03
04
05
06
07
08
09
10
11
12
attraversamento Ferroviario
86
87
88
89
90
91
92
93
94
95
96
97
98

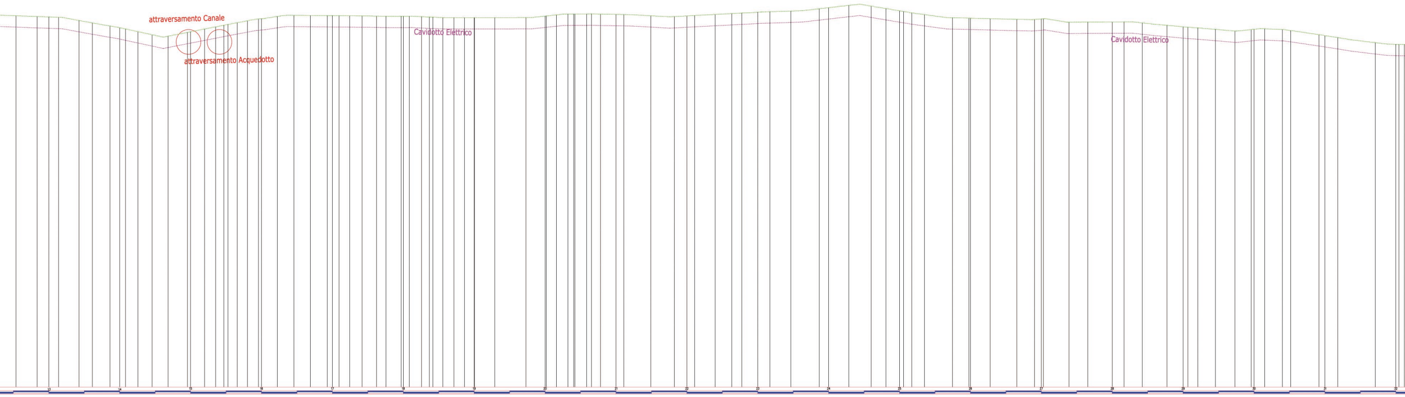
attraversamento Canale
attraversamento Acquedotto
Cavidotto Elettrico
Cavidotto Elettrico
13
14
15
16
17
18
19
20
21
22
23
24
25
26
27
28
29
30
31
32

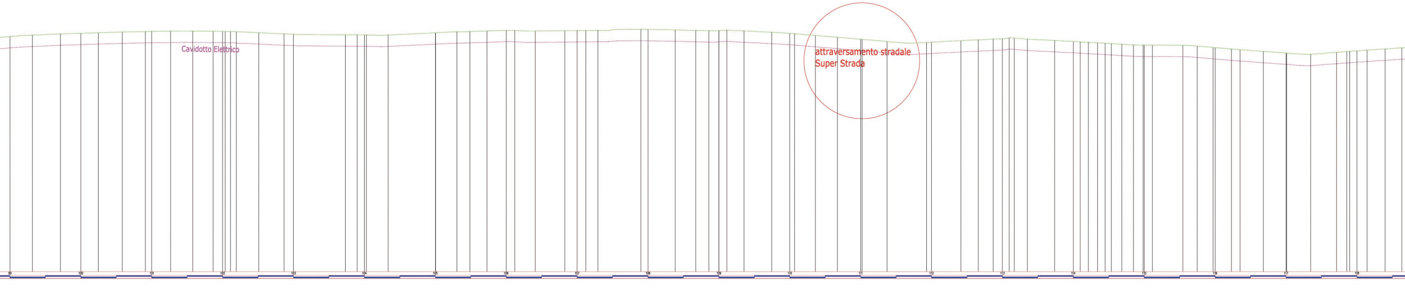
Cavidotto Elettrico
attraversamento stradale
Super Strada
99
100
101
102
103
104
105
106
107
108
109
110
111
112
113
114
115
116
117
118

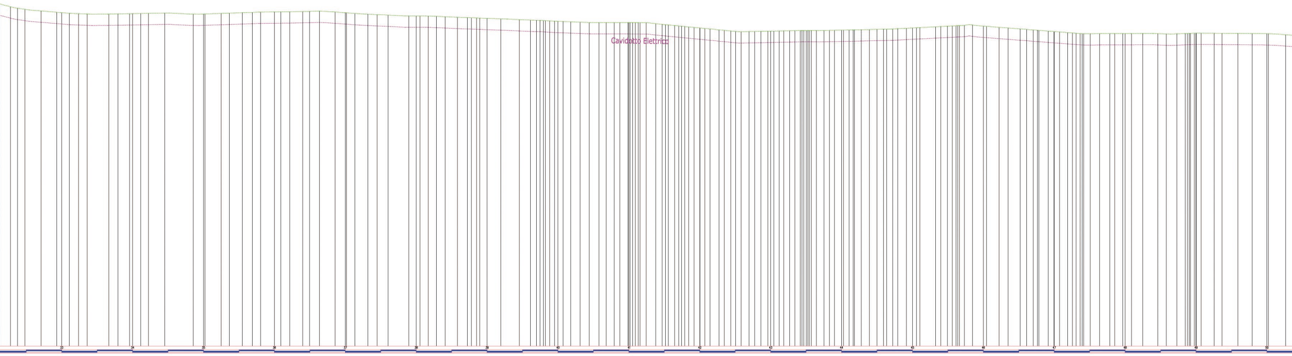
Cavidotto Elettrico
33
34
35
36
37
38
39
40
41
42
43
44
45
46
47
48
49
50

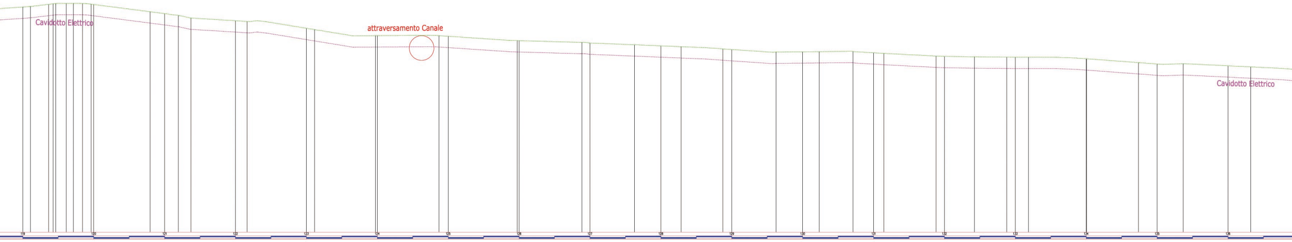
Cavidotto Elettrico
attraversamento Canale
Cavidotto Elettrico
119
120
121
122
123
124
125
126
127
128
129
130
131
132
133
134
135
136

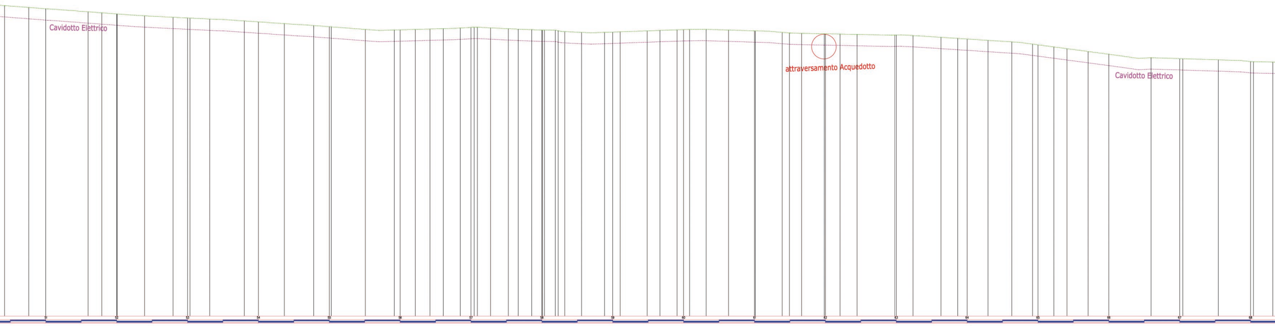
Cavidotto Elettrico
attraversamento Acquedotto
Cavidotto Elettrico
51
52
53
54
55
56
57
58
59
60
61
62
63
64
65
66
67
68

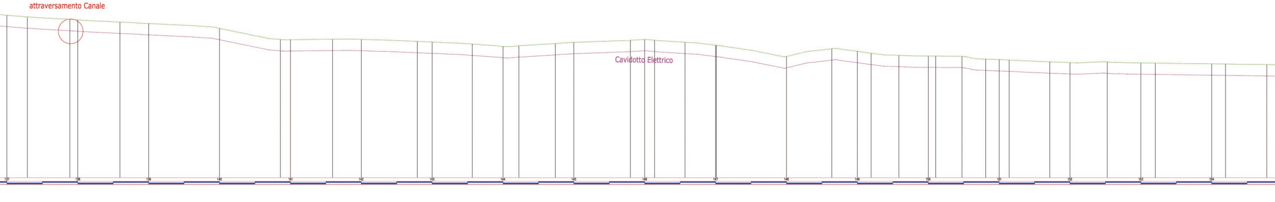
attraversamento Canale
Cavidotto Elettrico
137
138
139
140
141
142
143
144
145
146
147
148
149
150
151
152
153
154

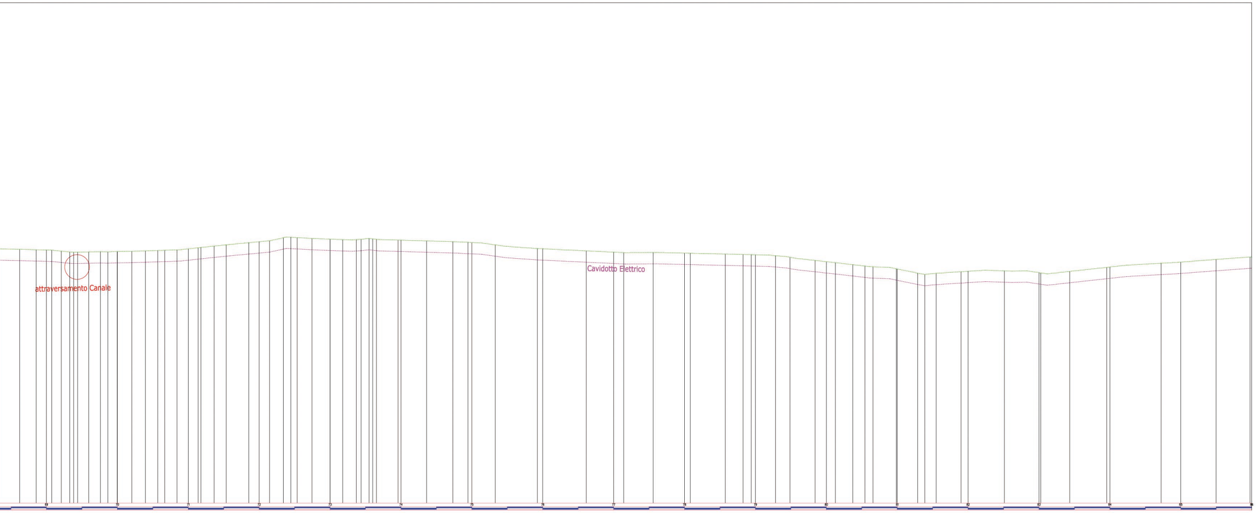
attraversamento Canale
Cavidotto Elettrico
69
70
71
72
73
74
75
76
77
78
79
80
81
82
83
84
85
86

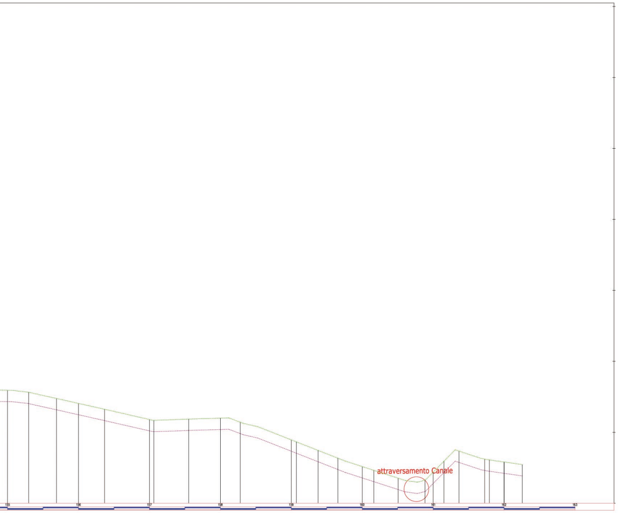
attraversamento Canale
155
156
157
158
159
160
161
162
163