


LAYOUT 3

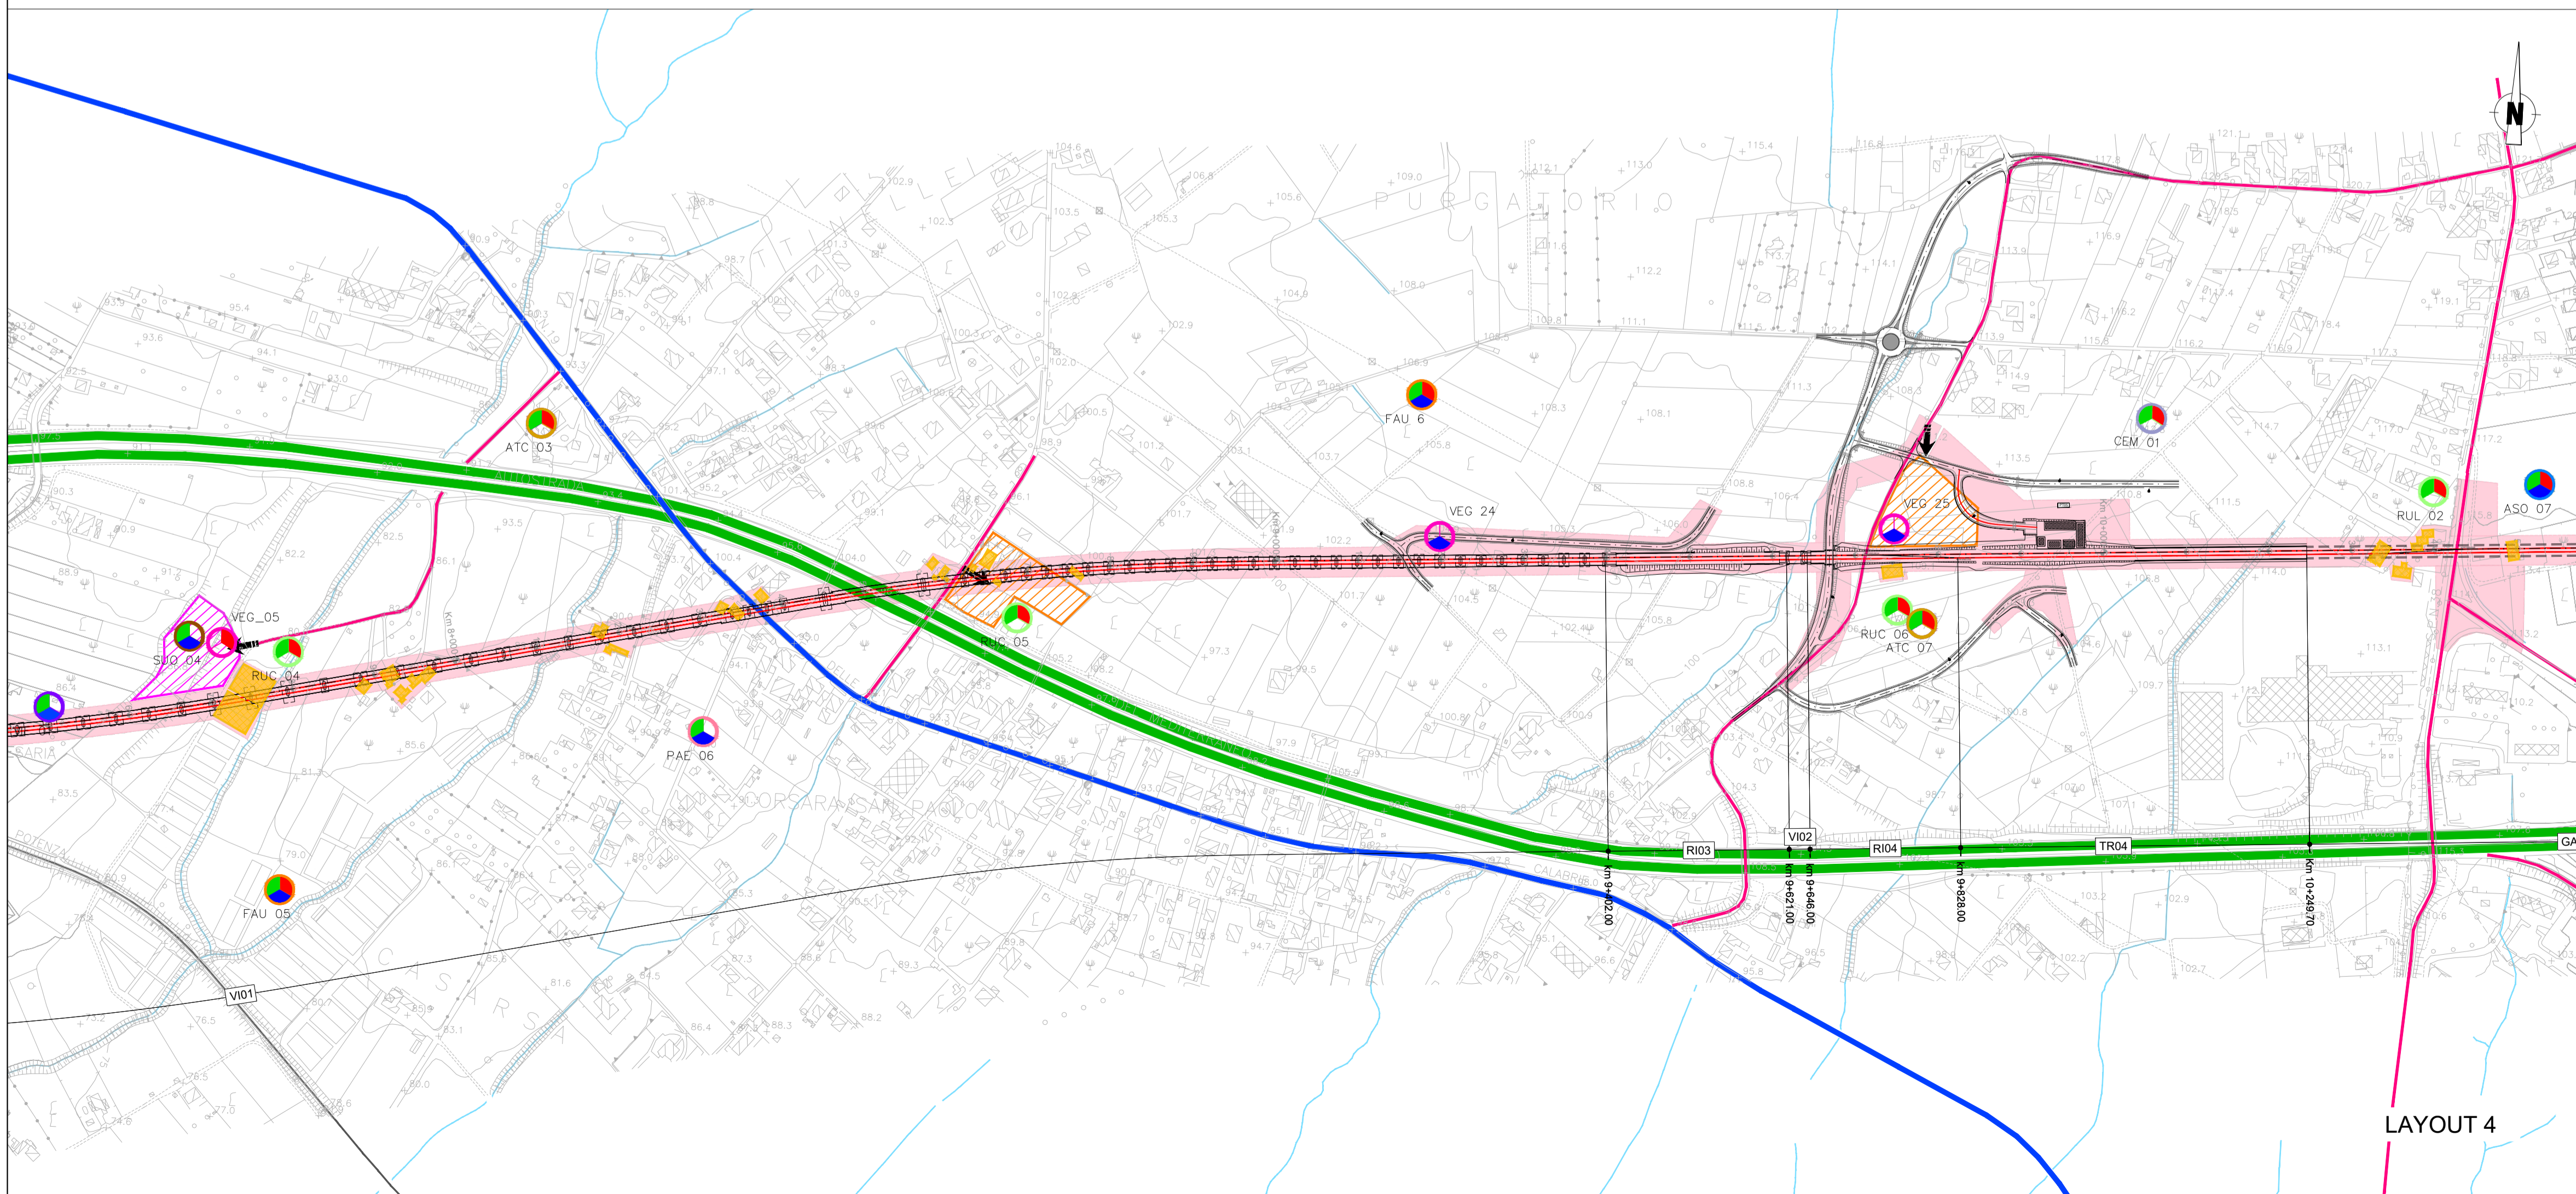

LAYOUT 4

LEGENDA

- ACCESSO AI CANTIERI
- AREA DI LAVORO
- C.B. - CANTIERE BASE
- C.O. - CANTIERE OPERATIVO
- C.A. - CANTIERE ARMAMENTO
- DEMOLIZIONI
- CT - CANTIERE PER ATTREZZAGGIO TECNOLOGICO
- A.S. - AREA STOCCAGGIO
- A.T. - AREA TECNICA
- D.T. - DEPOSITO TEMPORANEO


PUNTI DI MONITORAGGIO

Simbolo	Descrizione	Simbolo	Descrizione
	ASU - ACQUE SUPERFICIALI		CEM - CAMPI ELETTRMAGNETICI
	ASO - ACQUE SOTTERRANEE		VIL - VIBRAZIONI CANTIERE LINEA
	ATC - ATMOSFERA CANTIERE		VIF - VIBRAZIONI ESERCIZIO
	SUO - SUOLO E SOTTOSUOLO		PAE - PAESAGGIO
	RUC - RUMORE CANTIERE		VEG - VEGETAZIONE
	RUL - RUMORE CANTIERE IN LINEA		FAU - FAUNA
	RULF - RUMORE FERROVIARIO		

FASE DI MONITORAGGIO

- ANTE OPERAM
- CORSO D'OPERA
- POST OPERAM

KEY PLAN

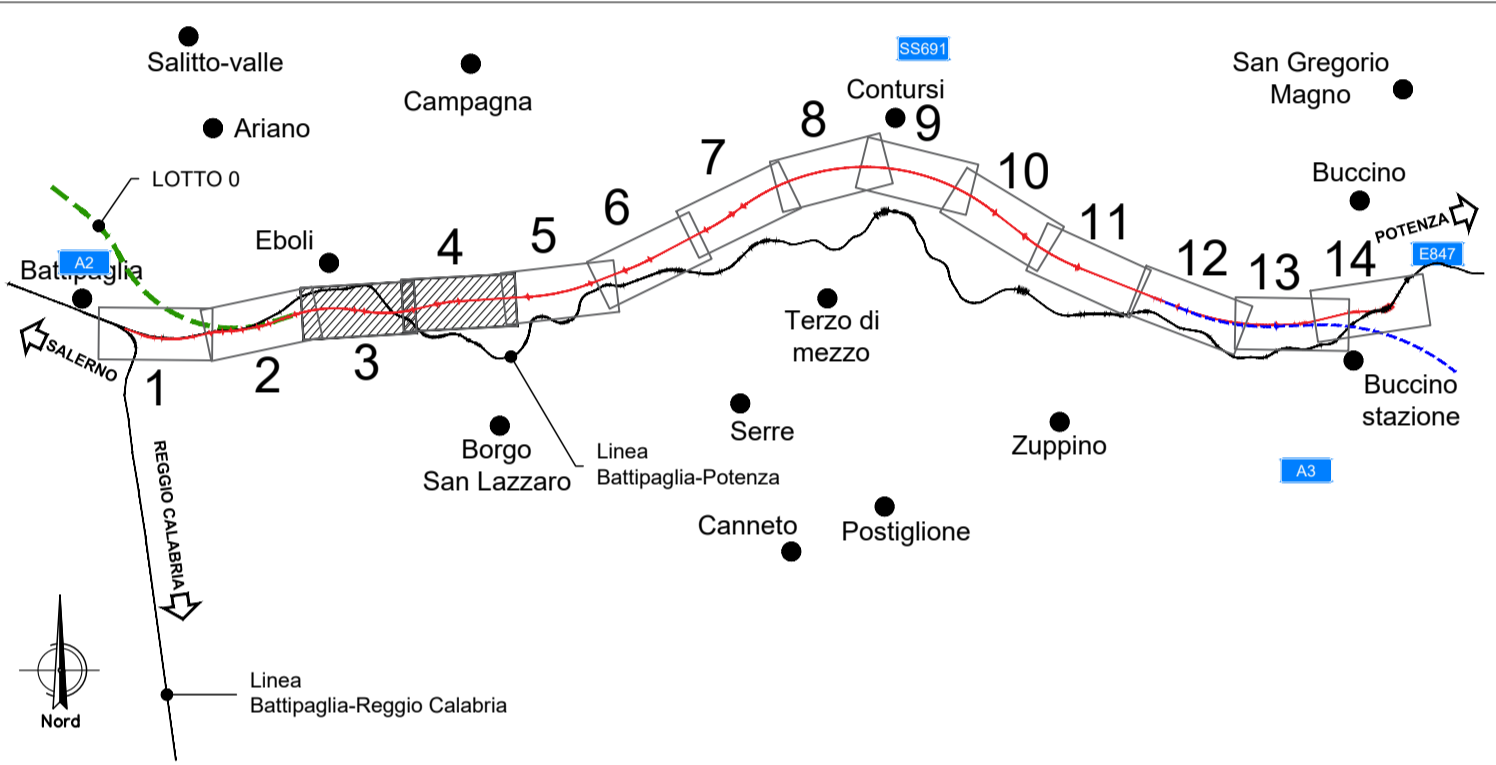

COMMITTENTE:
RFI
 RETE FERROVIARIA ITALIANA
 GRUPPO FERROVIE DELLO STATO ITALIANE

PROGETTAZIONE:
ITAFERR
 GRUPPO FERROVIE DELLO STATO ITALIANE

U.O. ARCHITETTURA, AMBIENTE E TERRITORIO
S.O. AMBIENTE
PROGETTO DI FATTIBILITA' TECNICA ED ECONOMICA
LINEA SALERNO - REGGIO CALABRIA
NUOVA LINEA AV SALERNO - REGGIO CALABRIA
LOTTO 1A BATTIPAGLIA - ROMAGNANO
STUDIO DI IMPATTO AMBIENTALE

Planimetria localizzazione punti di monitoraggio - Tavola 2 di 7
 SCALA:
1:5.000

COMMESSA LOTTO FASE ENTE TIPO DOC. OPERA/DISCIPLINA PROGR. REV.
RC1E A1 R 22 P5 MA0000 002 C

Rev.	Descrizione	Redatto	Data	Verificato	Data	Approvato	Data	Autorizzato Data
A	Emissione esecutiva	ATI Sinegma - Antonio SPA - Tullio Conestabile	Novembre 2021	G. Tucci	Novembre 2021	I. D'Amore	Novembre 2021	
B	Emissione esecutiva	ATI Sinegma - Antonio SPA - Tullio Conestabile	Novembre 2021	G. Tucci	Novembre 2021	I. D'Amore	Novembre 2021	
C	Emissione esecutiva a seguito di richiesta integrazioni MTE e MIC	ATI Sinegma - Antonio SPA - Tullio Conestabile	Aprile 2022	G. Tucci	Aprile 2022	I. D'Amore	Aprile 2022	