

LEGENDA

Elementi di progetto

- Sostegni
- Sostegno di transizione aereo-cavo
- Buche Giunti
- Elettrodotto tratto aereo
- Elettrodotto tratto in cavo
- Punti d'interferenza con corsi d'acqua demaniali

Opere interferite

- Linea elettrica aerea in AT
- Linea elettrica aerea in BT
- Linea elettrica aerea in MT
- Linea telecomunicazioni
- Strade/Tratturi
- Acquedotto
- Fibra ottica

Interferenze

RUOTIENERGIA Regione Basilicata
 Provincia di Potenza



committente: _____ tecnico: _____

Progetto Definitivo

RUOTI ENERGIA S.r.l.
 Piazza del Grano 3
 I-39100 Bolzano (BZ)

committente


Impianto di accumulo idroelettrico mediante pompaggio denominato "Mandra Moretta" e relative opere connesse ed infrastrutture indispensabili nei Comuni di Ruoti, Avigliano, Potenza, Pietragalla, Cancellara e Vaglio Basilicata (PZ)

progetto		TAVOLA DELLE INTERFERENZE (TRATTO 2-2) - OUC		scale	
redatto	modificato	elaborato n.			
MS 15.11.2022	a MS 28.09.2023	rev.01	1:5000 PD-EP-10.2.2		
SZ 15.11.2022	b	c			
pagine 1/3		nr.progetto 11-213	Ruoti-interferenze.qgz		

STUDIO GEOLOGICO E GEOINGEGNERIA
 Dott. Geol. Antonio De Carlo

Dott. Geol. Antonio De Carlo
 Via del Seminario 35 - 25100 Potenza (PZ)
 tel. +39 0971 180 0373
 studiogeopotenza@libero.it

RUOTI ENERGIA S.r.l.
 Società di Ing. Patscheider & Partner S.r.l.
 39100 Bolzano - Via del Seminario 35 - 25100 Potenza (PZ)
 tel. +39 0473 83 05 05 fax +39 0473 83 03 01
 info@ipo.bz.it www.patscheiderpartner.it

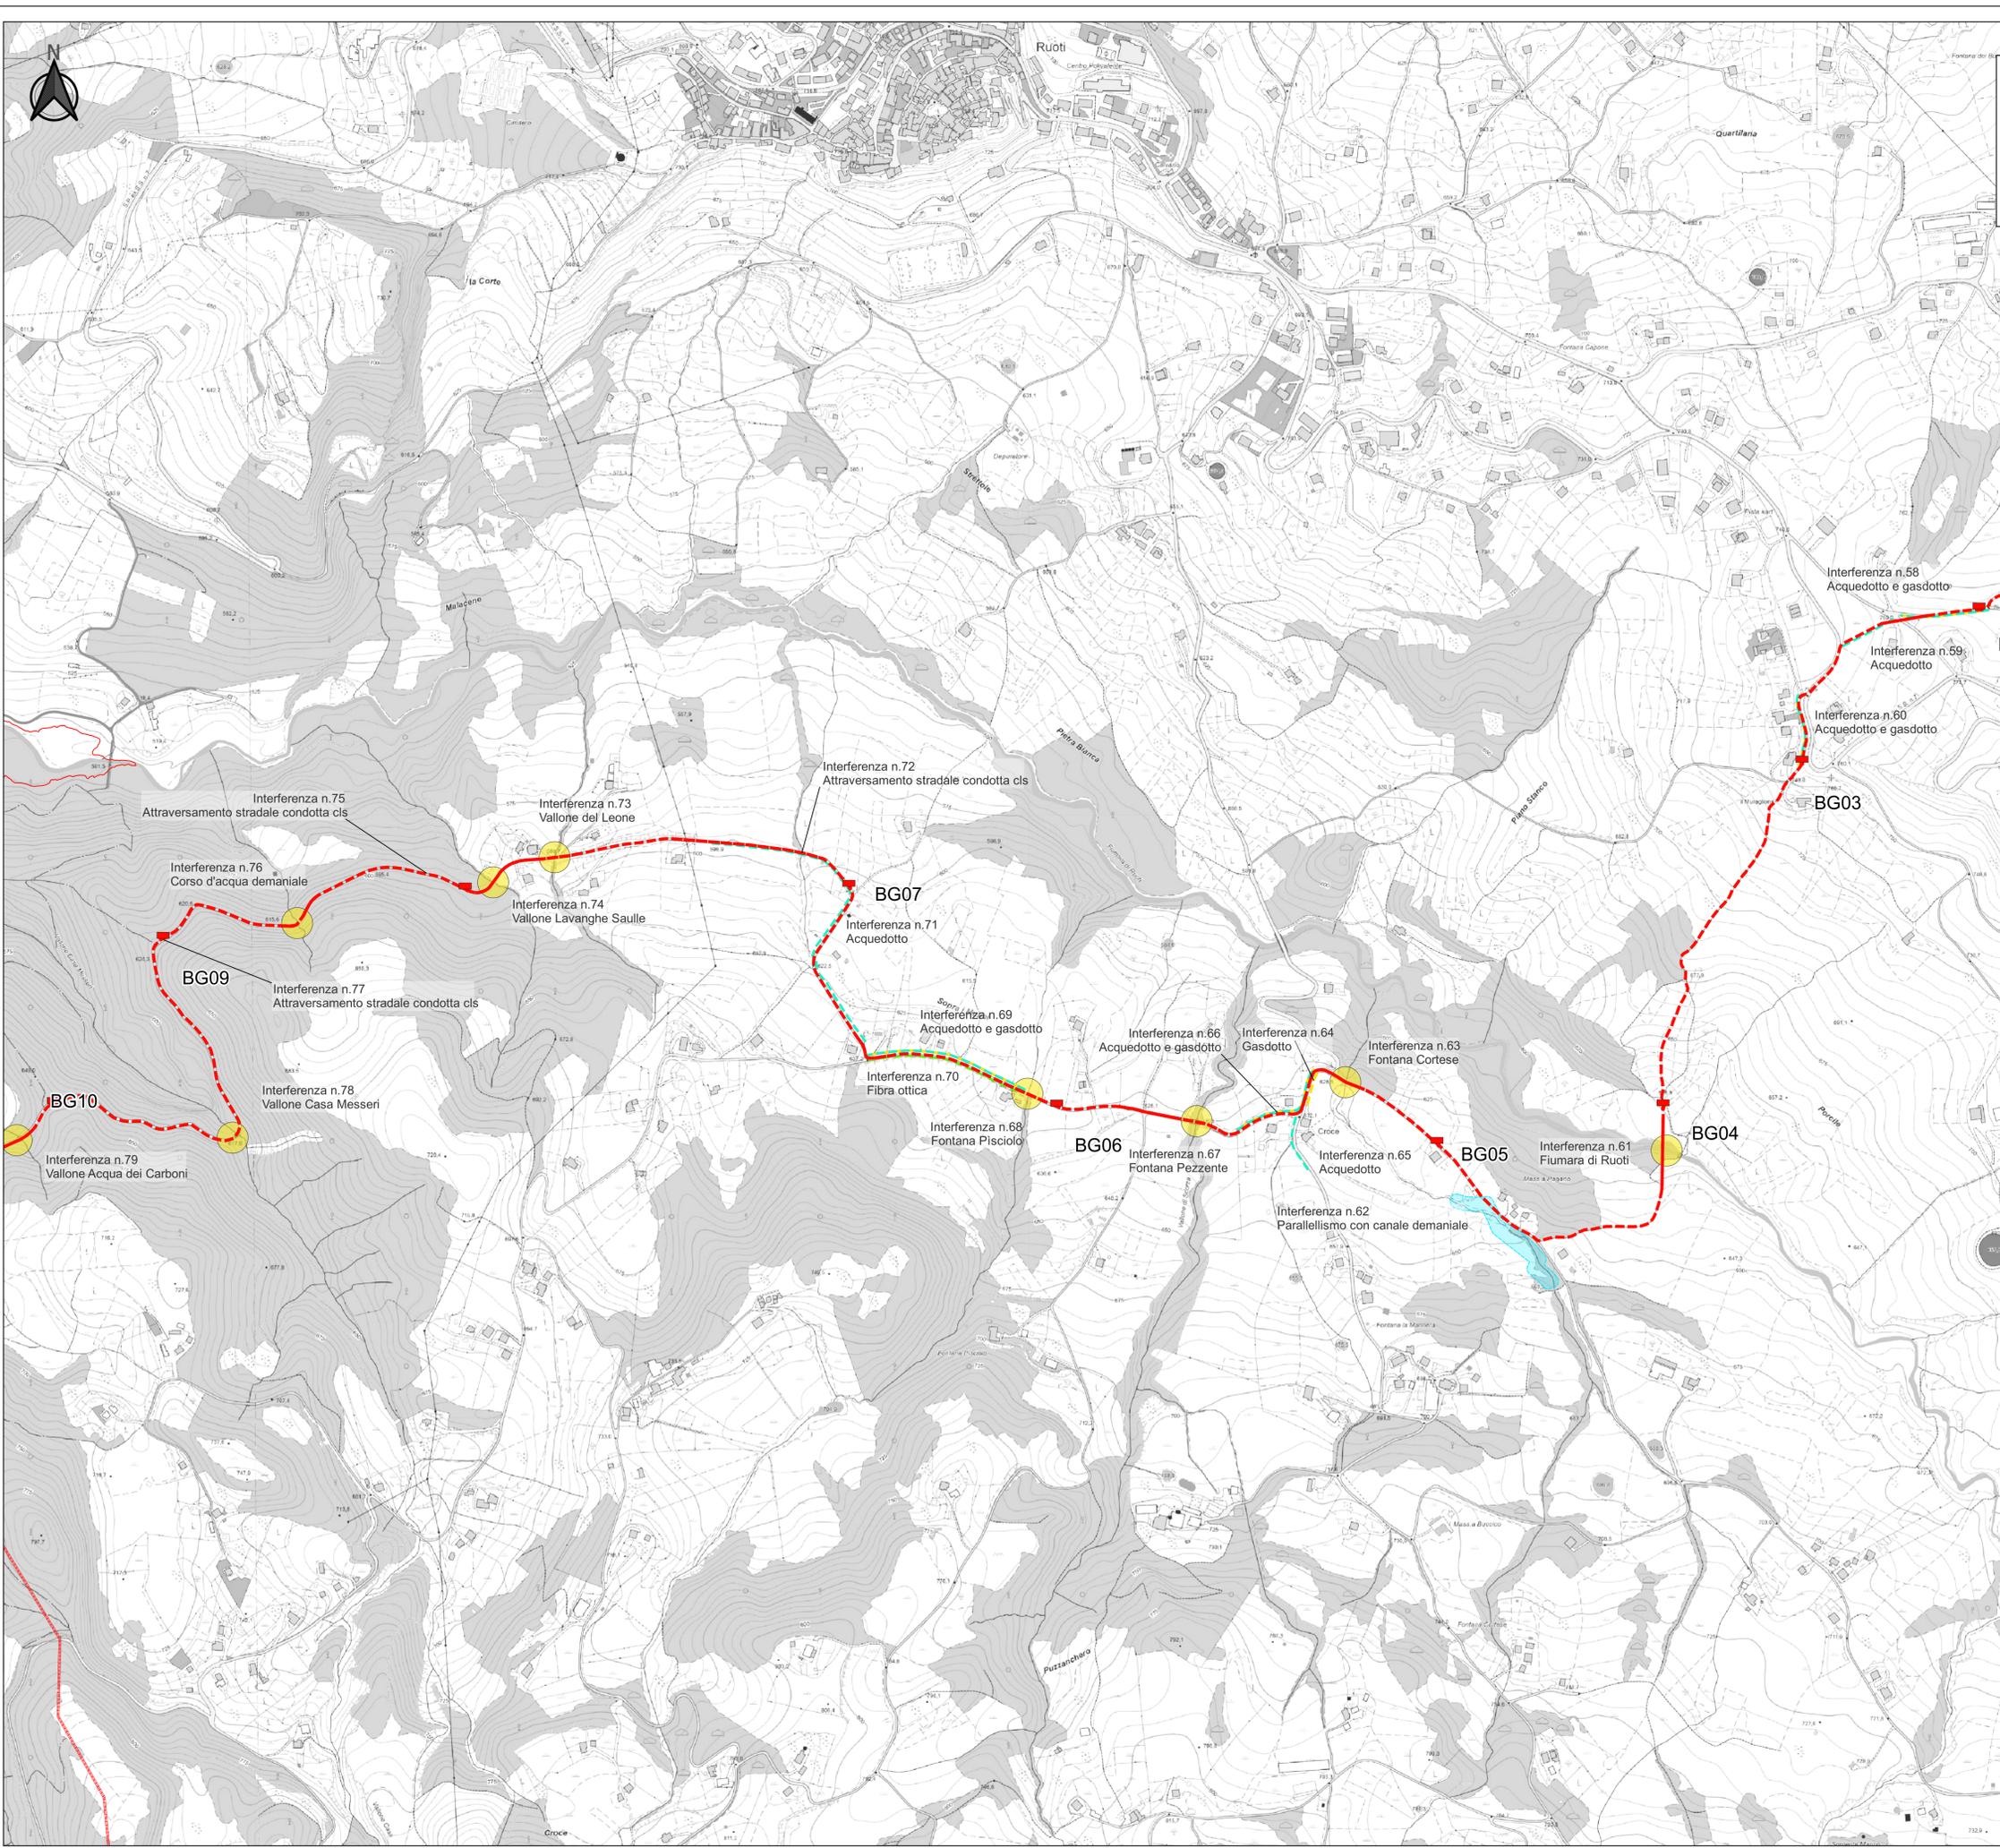

LEGENDA

Elementi di progetto


- Buche Giunti
- Elettrodotti tratti in cavo

Interferenze

- Punti d'interferenza con corsi d'acqua demaniali

Operazioni e Infrastrutture

- Fascia di rispetto area demaniale
- Opere interferite
- Acquedotto
- Acquedotto + gasdotto
- Fibra ottica
- Gasdotto

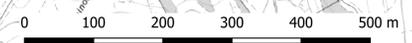

Progetto Definitivo

RUOTI ENERGIA S.r.l.
 Piazza del Grano 3
 I-39100 Bolzano (BZ)

committente

Impianto di accumulo idroelettrico mediante pompaggio denominato "Mandra Moretta" e relative opere connesse ed infrastrutture indispensabili nei Comuni di Ruoti, Avigliano, Potenza, Pietragalla, Cancellara e Vaglio Basilicata (PZ)

progetto

TAVOLA DELLE INTERFERENZE (TRATTO 2-2) - OUC		scale	elaborato n.
MS	15.11.2022	a	MS 28.09.2023 rev.01
SZ	15.11.2022	b	
		c	

1:5000 PD-EP-10.2.2

pagine 2/3 nr.progetto 11-213 Ruoti-interferenze.qgz

Studio di Geologia e Geotecnica
 Dott. Geol. Antonio De Carlo

RUOTI ENERGIA S.r.l.
 Via del Seminario 35 - 39100 Potenza (PZ)
 tel. +39 0971 180 0373
 studio@potenza@ruoti-energia.it

RUOTI ENERGIA S.r.l.
 Società di Progetto
 Via S. Maria Maddalena 100 - 39100 Bolzano (BZ)
 tel. +39 0473 83 05 05 fax +39 0473 83 53 01
 info@ruoti-energia.it www.patscheiderpartner.it

