

**LEGENDA**

**Elementi di progetto**


- Sostegni
- Elettrodotto tratto aereo
- SSE Consegna Vaglio (Ruoti Energia)
- Nuova SE
- SE RTN Terna Vaglio
- Ampliamento parte esistente
- Parte esistente

**Prevenzione incendi**

- Fascia della massima distanza di sicurezza prescritta (50+50 m per depositi metano)

**Cartografia di base**

- Attività rientranti nella fascia di 50+50 m dalle quali ci sono prescrizioni di distanze ai fini della prevenzione incendi
- Attività rientranti nella fascia di 50+50 m dalle quali NON ci sono prescrizioni di distanze ai fini della prevenzione incendi
- Confini comunali

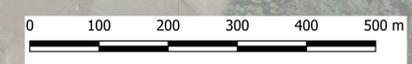

**RUOTIENERGIA** Regione Basilicata  
Provincia di Potenza

**Progetto Definitivo**

RUOTI ENERGIA S.r.l.  
Piazza del Grano 3  
I-39100 Bolzano (BZ)

Impianto di accumulo idroelettrico mediante pompaggio denominato "Mandra Moretta" e relative opere connesse ed infrastrutture indispensabili nei Comuni di Ruoti, Avigliano, Potenza, Pietragalla, Cancellara e Vaglio Basilicata (PZ)

committente: \_\_\_\_\_ tecnico: \_\_\_\_\_

progetto				ELETTRODOTTO: PLANIMETRIA PREVENZIONE INCENDI	
contenuto	redatto	modificato	scala	elaborato n.	
MS 15.11.2022	a	MS 28.09.2023	rev.01	1:5000	PD-EP-30
SZ 15.11.2022	b		c		
pagine 1/7		nr progetto 11-213	Ruoti-planimetria-prevenzione-incendi.gpz		

**STUDIO DI GEOLOGIA E GEOINGEGNERIA**  
Dott. Geol. Antonio De Carlo  
Dott. Geol. Antonio De Carlo  
Via del Seminario 35 - 25100 Potenza (PZ)  
tel. +39 0971 180 0373  
studio@geopotenza.it

**RETTORI ING. LINDO S.p.A.**  
Società di Ingegneria  
Via S. Maria Maddalena 100 - 39070 Bolzano (BZ)  
Tel. +39 0471 400000 - Fax +39 0471 400001  
Email: info@retdo.it

**patscheiderpartner**  
ENGINEERS  
Ingegnieri Patscheider & Partner S.r.l.  
I-39024 mals/males (bz) - giurgenstraße 5/k via giorenza  
I-39100 bozen/bolzano - negrellistraße 13/c via negrelli  
a-5130 schweiz - mündelsteinstraße 6  
tel. +39 0473 83 05 05 fax +39 0473 83 53 01  
info@ppo.bz.it www.patscheiderpartner.it



**LEGENDA**

**Elementi di progetto**

- Sostegni
- Elettrodotto tratto aereo


**Prevenzione incendi**

- Fascia della massima distanza di sicurezza prescritta (50+50 m per depositi metano)
- Attività rientranti nella fascia di 50+50 m dalle quali ci sono prescrizioni di distanze ai fini della prevenzione incendi

**Cartografia di base**

- Gasdotti
- Confini comunali

Attività rientranti nella fascia di 50+50 m dalle quali NON ci sono prescrizioni di distanze ai fini della prevenzione incendi

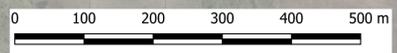

**RUOTIENERGIA** Regione Basilicata  
 Provincia di Potenza



committente \_\_\_\_\_ tecnici \_\_\_\_\_

**Progetto Definitivo**

RUOTI ENERGIA S.r.l.  
 Piazza del Grano 3  
 I-39100 Bolzano (BZ)

committente \_\_\_\_\_

Impianto di accumulo idroelettrico mediante pompaggio denominato "Mandra Moretta" e relative opere connesse ed infrastrutture indispensabili nei Comuni di Ruoti, Avigliano, Potenza, Pietragalla, Cancellara e Vaglio Basilicata (PZ)

progetto		ELETTRODOTTO: PLANIMETRIA PREVENZIONE INCENDI			
redatto	modificato	scala		elaborato n.	
MS	15.11.2022	a	MS	28.09.2023	rev.01
controllato		b			
SZ	15.11.2022	c			
pagine 2/7		nr progetto 11-213		Ruoti-planimetria-prevenzione-incendi.ggz	


**1:5000 PD-EP-30**

**CEC** Studio di Geologia e Geotecnica  
 Dott. Geol. Antonio De Carlo

Dott. Geol. Antonio De Carlo  
 Via del Seminario 35 - 25100 Potenza (PZ)  
 tel. +39 0971 180 0373  
 studio@potenza@libero.it

**BETTELING LIND** s.r.l.  
 Società di Ingegneria  
 35100, Via San Marco, 100/101 - 35100 Padova (PD)  
 Tel. +39 049 874 444 - Fax +39 049 874 445  
 Email: info@bettelinding.it

**patscheiderpartner**  
 ENGINEERS  
 Ingenieure Patscheider & Partner S.r.l.  
 I-39024 mals/males (bz) - glurnsstraße 51c via giovenzana  
 I-39100 bozen/bolzano - negrellistraße 13c via negrelli  
 a-51130 schweitz - mindelheimerstraße 6  
 tel. +39 0473 83 05 05 fax +39 0473 83 53 01  
 info@ppo.bz.it www.patscheiderpartner.it

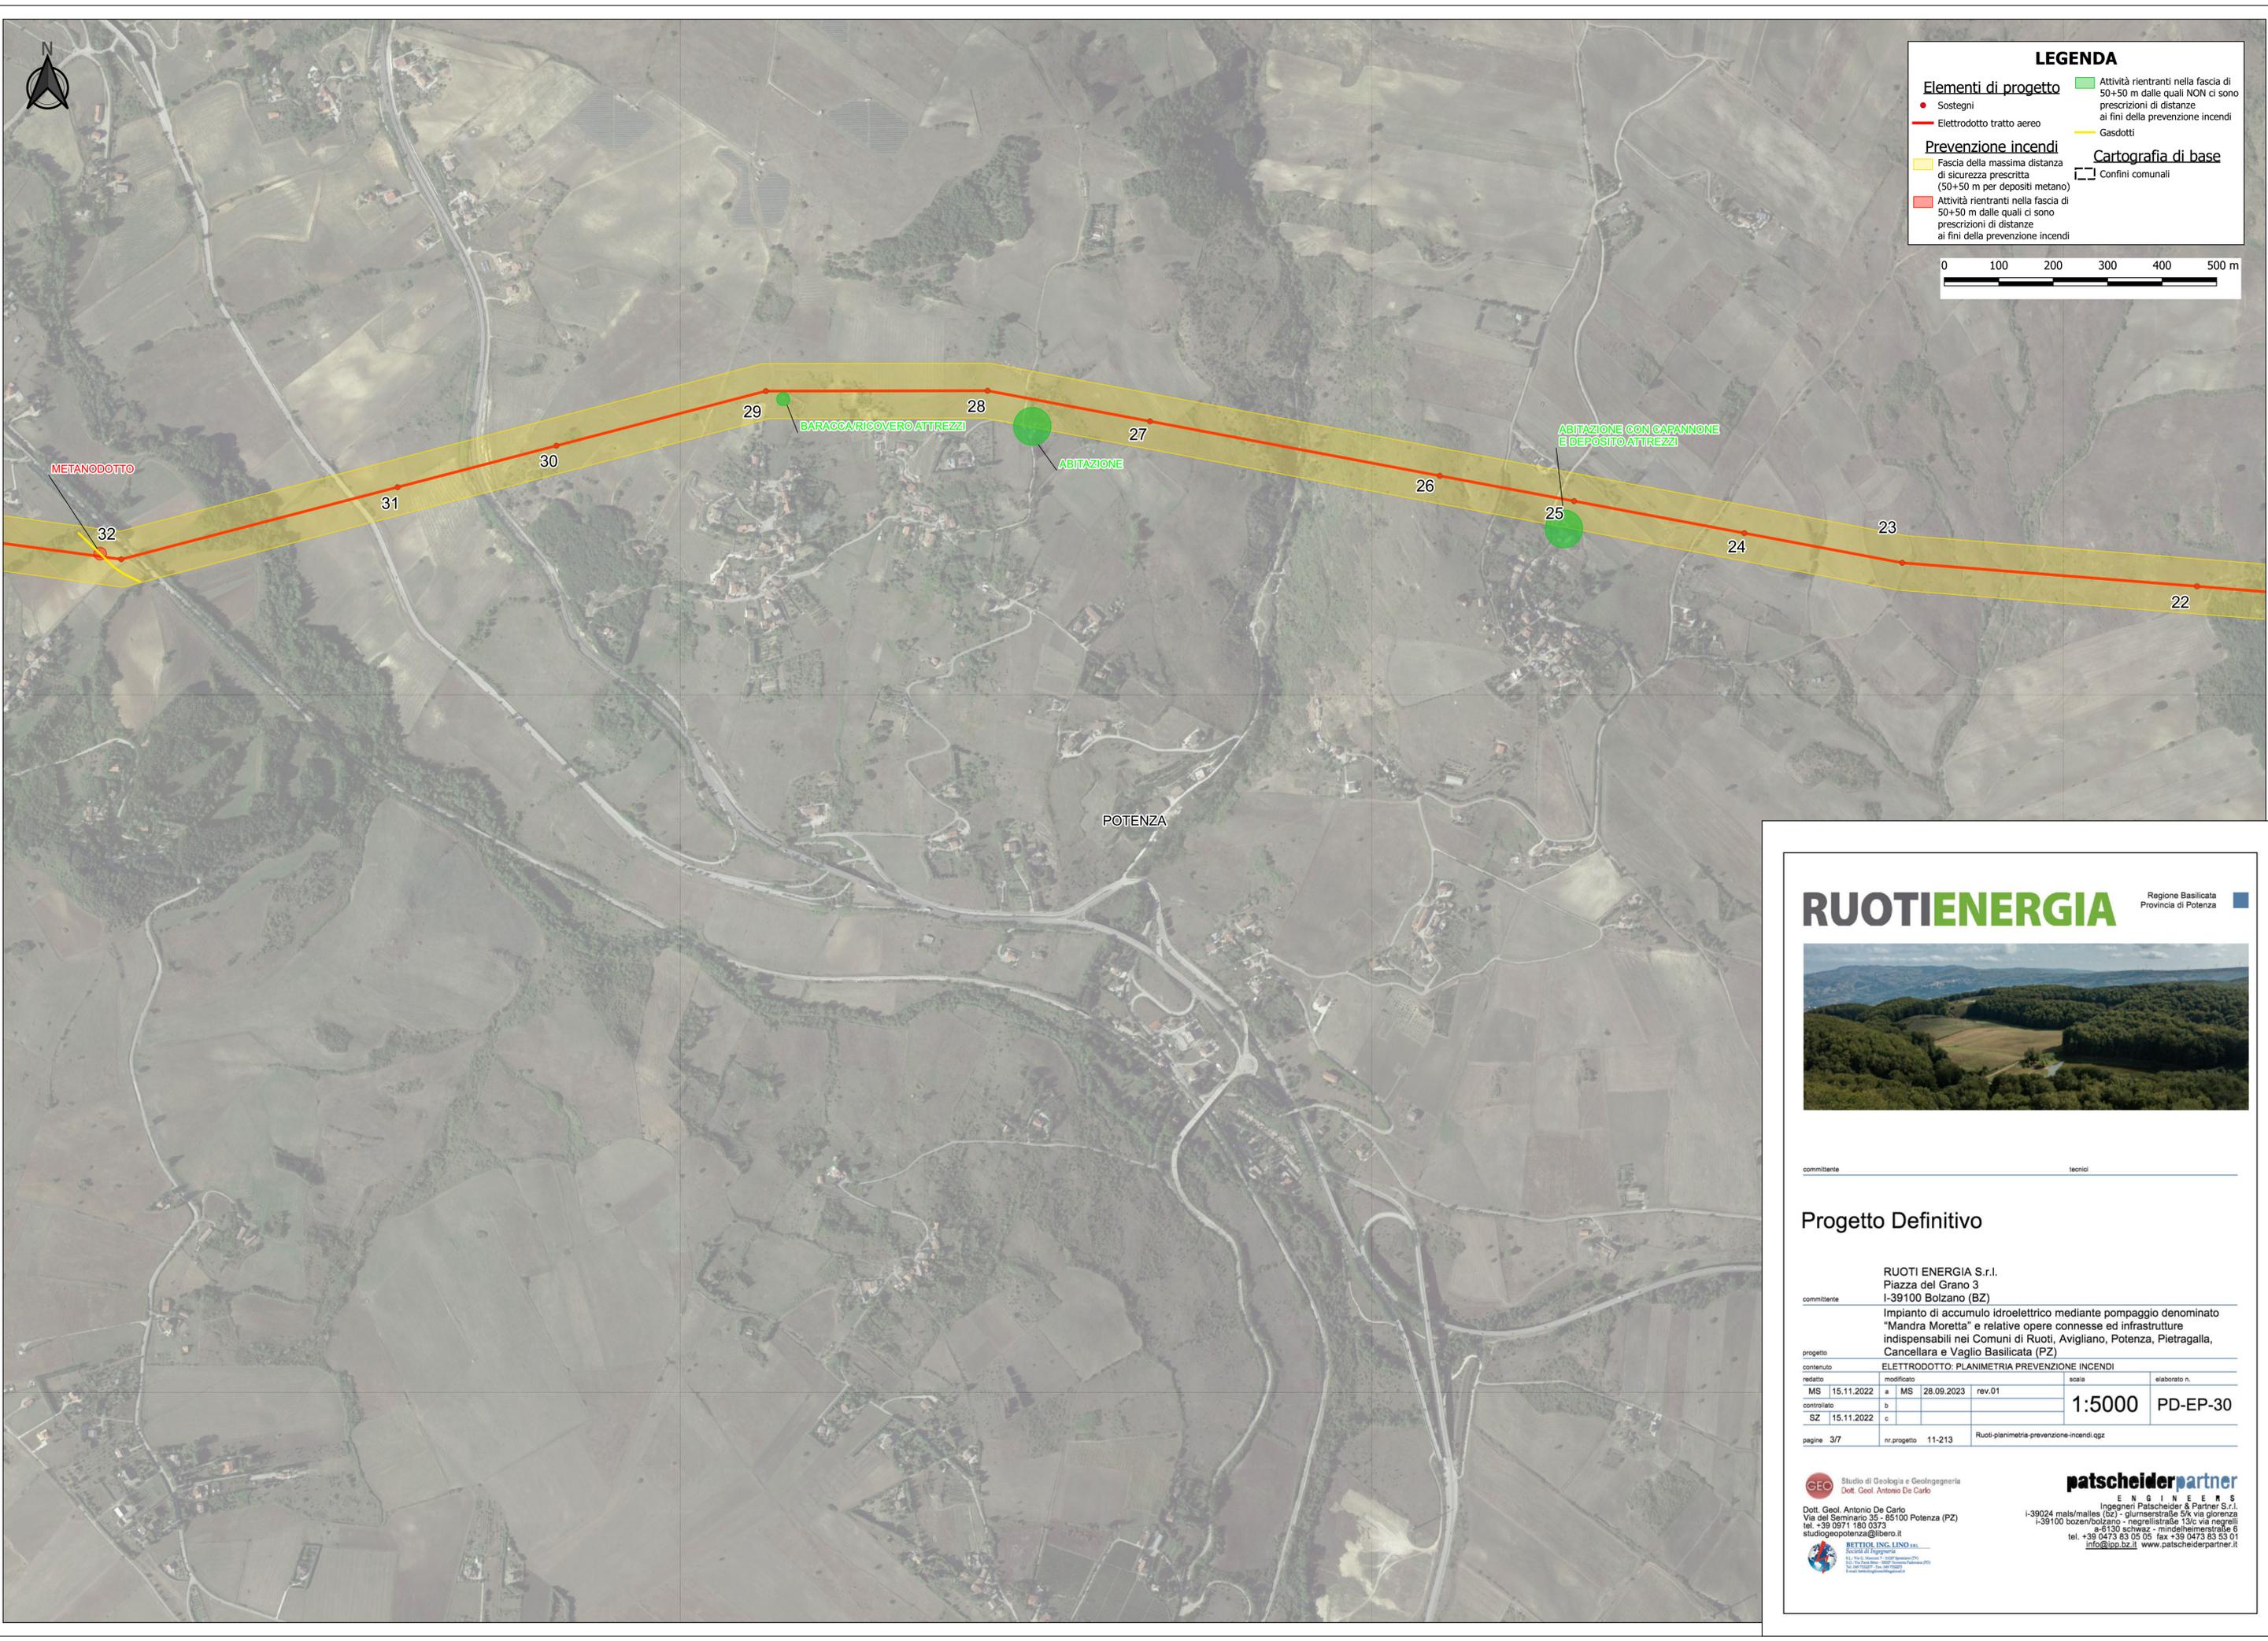

**LEGENDA**

**Elementi di progetto**

- Sostegni
- Elettrodotto tratto aereo


**Prevenzione incendi**

- Fascia della massima distanza di sicurezza prescritta (50+50 m per depositi metano)
- Attività rientranti nella fascia di 50+50 m dalle quali ci sono prescrizioni di distanze ai fini della prevenzione incendi

**Cartografia di base**

- Gasdotti
- Confini comunali

Attività rientranti nella fascia di 50+50 m dalle quali NON ci sono prescrizioni di distanze ai fini della prevenzione incendi

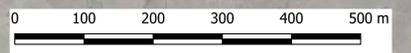

**RUOTI ENERGIA** Regione Basilicata  
 Provincia di Potenza



committente \_\_\_\_\_ tecnico \_\_\_\_\_

**Progetto Definitivo**

RUOTI ENERGIA S.r.l.  
 Piazza del Grano 3  
 I-39100 Bolzano (BZ)

committente \_\_\_\_\_

Impianto di accumulo idroelettrico mediante pompaggio denominato "Mandra Moretta" e relative opere connesse ed infrastrutture indispensabili nei Comuni di Ruoti, Avigliano, Potenza, Pietragalla, Cancellara e Vaglio Basilicata (PZ)

progetto		ELETTRODOTTO: PLANIMETRIA PREVENZIONE INCENDI			
redatto	modificato	scala	elaborato n.		
MS	15.11.2022	a	MS	28.09.2023	rev.01
controllato		b			
SZ	15.11.2022	c			
pagine 3/7		nr progetto	11-213		Ruoti-planimetria-prevenzione-incendi.gpz


1:5000 PD-EP-30

**Studio di Geologia e Geotecnica**  
 Dott. Geol. Antonio De Carlo

Dott. Geol. Antonio De Carlo  
 Via del Seminario 35 - 25100 Potenza (PZ)  
 tel. +39 0971 180 0373  
 studio@potenza@libero.it

**RETTORING LING**  
 Società di Ingegneria  
 310 Via San Marco - 39070 Sarnonno (Boz)  
 Tel. +39 0471 90 90 90 - Fax +39 0471 90 90 90  
 Email: info@rettoring.it

**patscheiderpartner**  
 ENGINEERS  
 Ingenieure Patscheider & Partner S.r.l.  
 I-39024 mals/males (bz) - glurnsstraße 51c via gliorenza  
 I-39100 bozen/bolzano - negrellistraße 13c via negrelli  
 a-5130 schwaaz - mitschkestraße 6  
 tel. +39 0473 83 05 05 fax +39 0473 83 53 01  
 info@ppo.bz.it www.patscheiderpartner.it

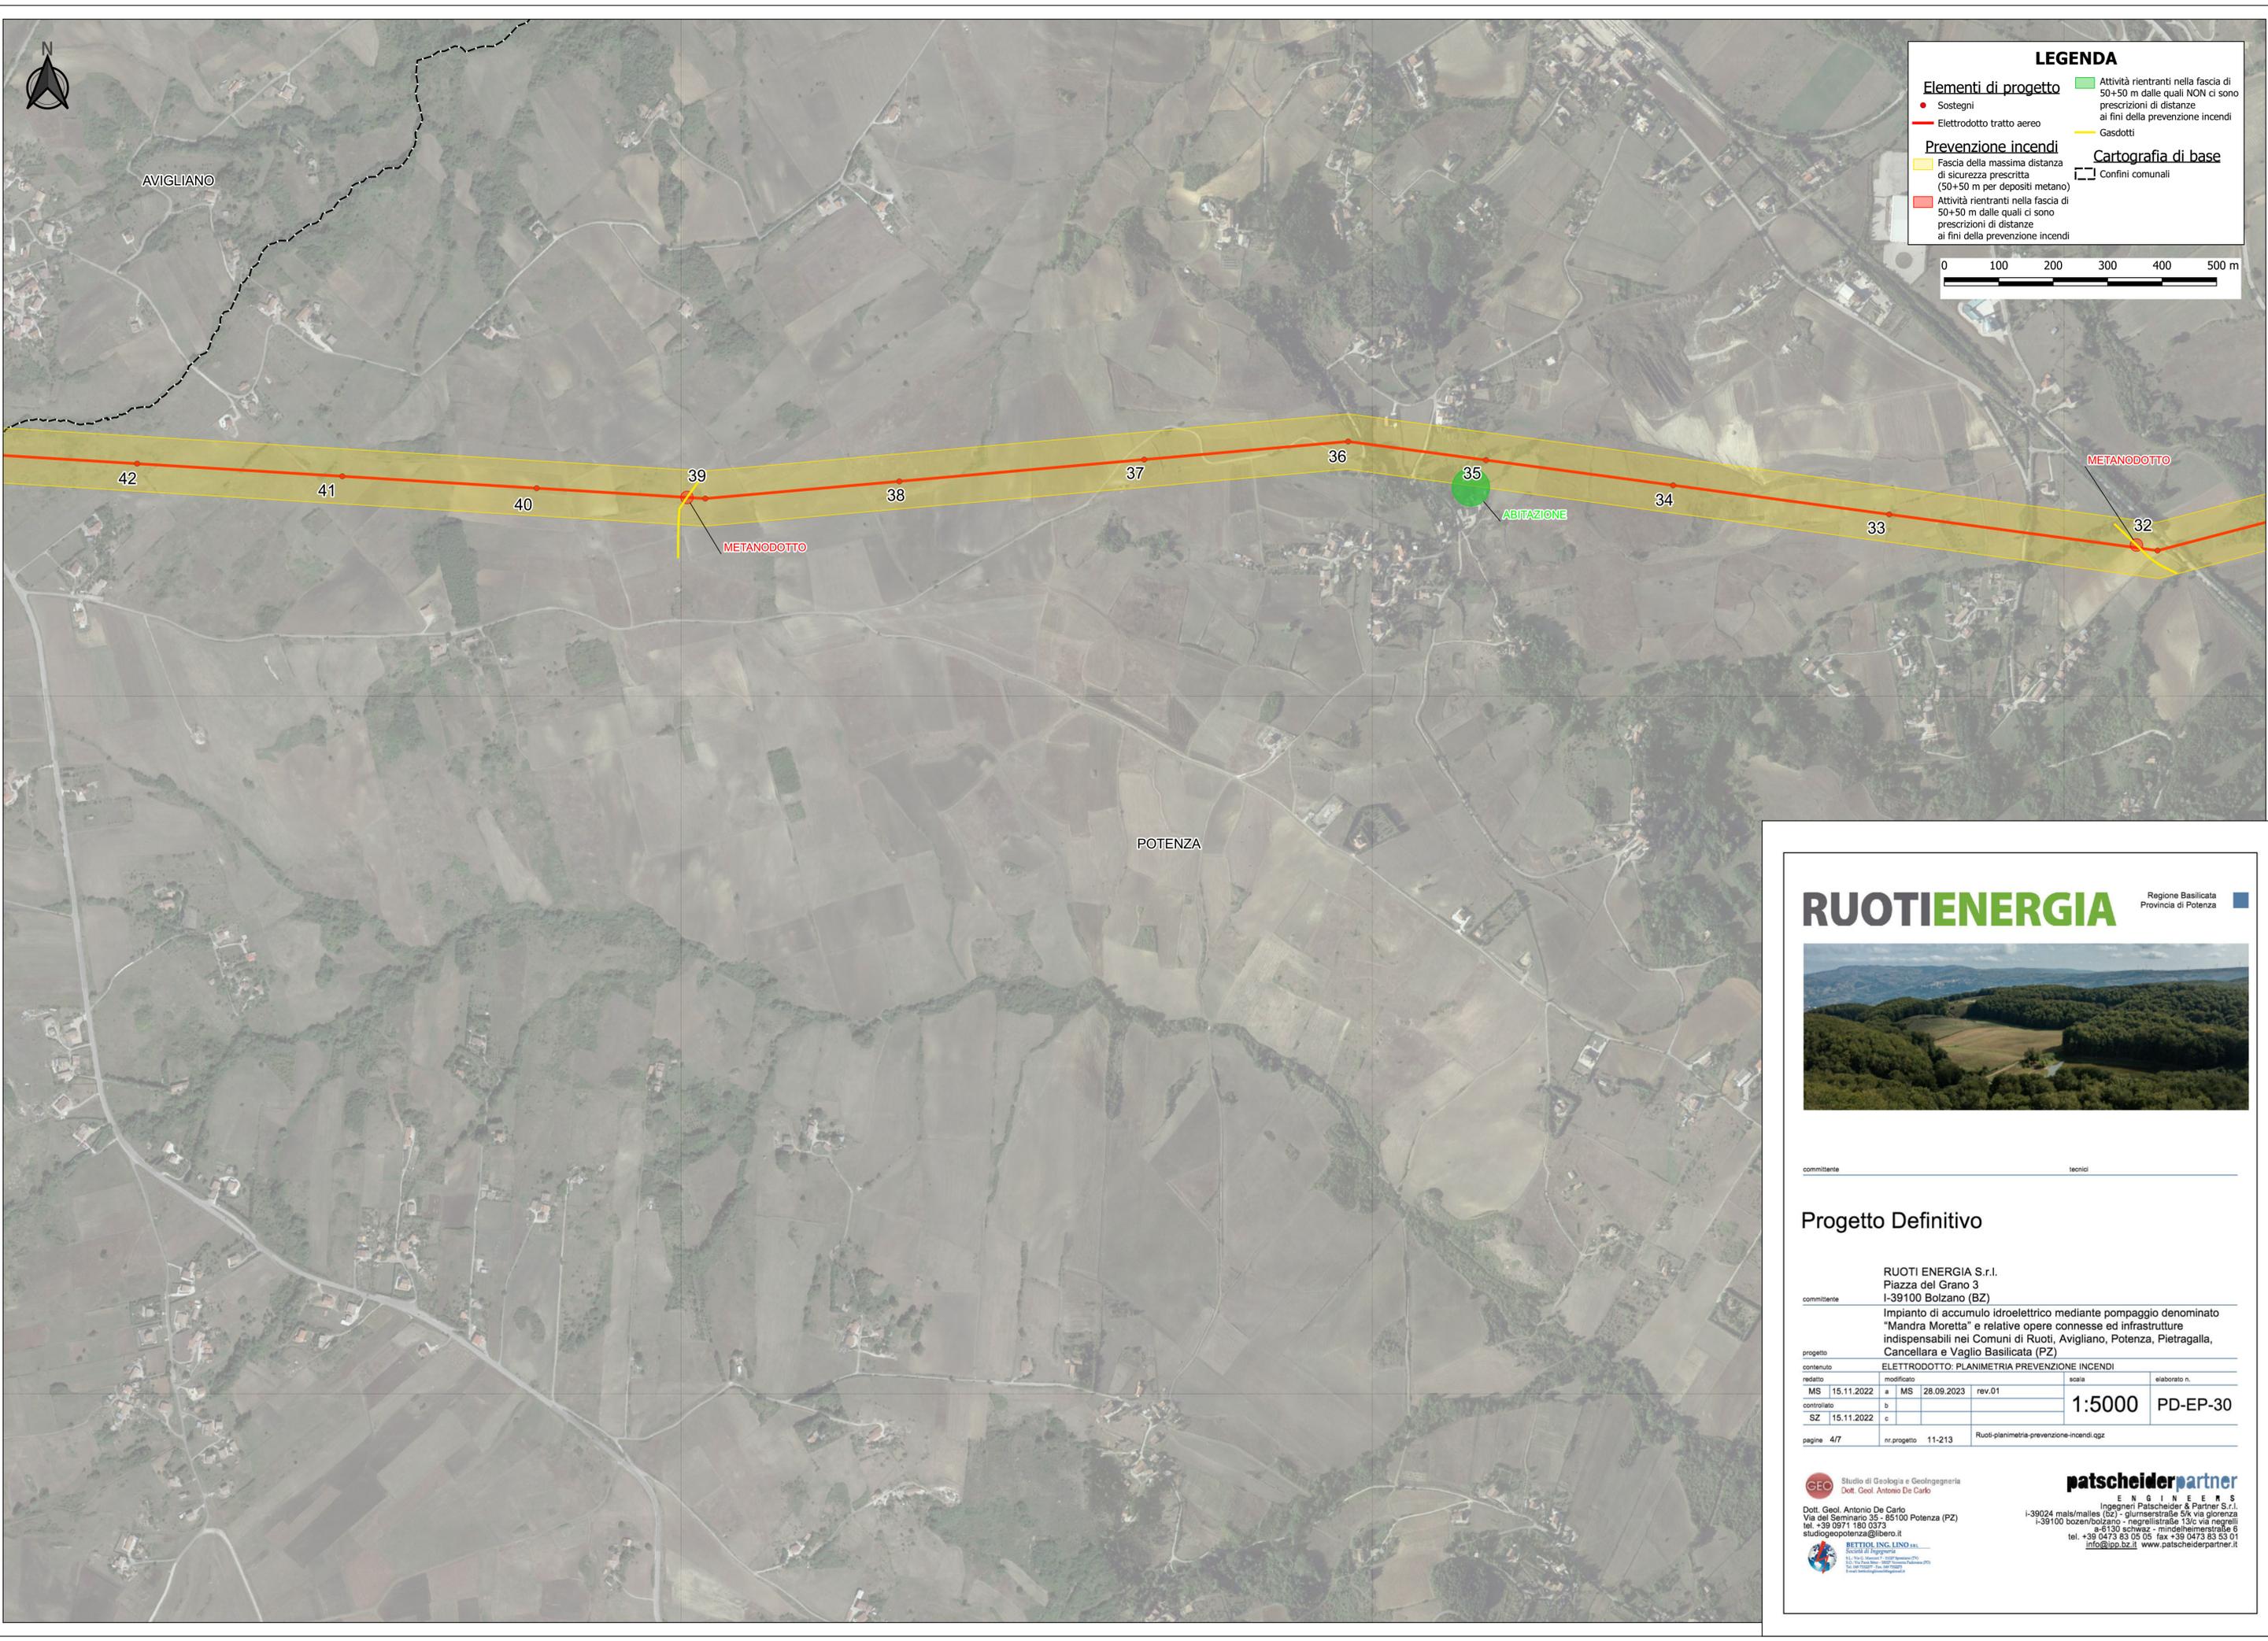

**LEGENDA**

**Elementi di progetto**

- Sostegni
- Elettrodotto tratto aereo


**Prevenzione incendi**

- Fascia della massima distanza di sicurezza prescritta (50+50 m per depositi metano)
- Attività rientranti nella fascia di 50+50 m dalle quali ci sono prescrizioni di distanze ai fini della prevenzione incendi

**Cartografia di base**

- Gasdotto
- Confini comunali

Attività rientranti nella fascia di 50+50 m dalle quali NON ci sono prescrizioni di distanze ai fini della prevenzione incendi

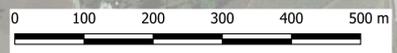

**RUOTIENERGIA** Regione Basilicata  
 Provincia di Potenza



committente \_\_\_\_\_ tecnici \_\_\_\_\_

**Progetto Definitivo**

**RUOTI ENERGIA S.r.l.**  
 Piazza del Grano 3  
 I-39100 Bolzano (BZ)

Impianto di accumulo idroelettrico mediante pompaggio denominato "Mandra Moretta" e relative opere connesse ed infrastrutture indispensabili nei Comuni di Ruoti, Avigliano, Potenza, Pietragalla, Cancellara e Vaglio Basilicata (PZ)

progetto **ELETTRODOTTO: PLANIMETRIA PREVENZIONE INCENDI**


contenuto	redatto	modificato	scala	elaborato n.
MS 15.11.2022	a	MS 28.09.2023	rev.01	
controllato	b			
SZ 15.11.2022	c			

1:5000 PD-EP-30

pagine 4/7 nr progetto 11-213 Ruoti-planimetria-prevenzione-incendi.ggz

**GEO** Studio di Geologia e Geotecnica  
 Dott. Geol. Antonio De Carlo  
 Dott. Geol. Antonio De Carlo  
 Via del Seminario 35 - 25100 Potenza (PZ)  
 tel. +39 0971 180 0373  
 studio@potenza@libero.it

**patscheiderpartner**  
 ENGINEERS  
 Ingenieure Patscheider & Partner S.r.l.  
 I-39024 mals/males (bz) - glurnsstraße 51c via giorenza  
 I-39100 bozen/bolzano - negrellistraße 13c via negrelli  
 a-5130 schwaaz - mindelheimerstraße 6  
 tel. +39 0473 83 05 05 fax +39 0473 83 53 01  
 info@ppo.bz.it www.patscheiderpartner.it

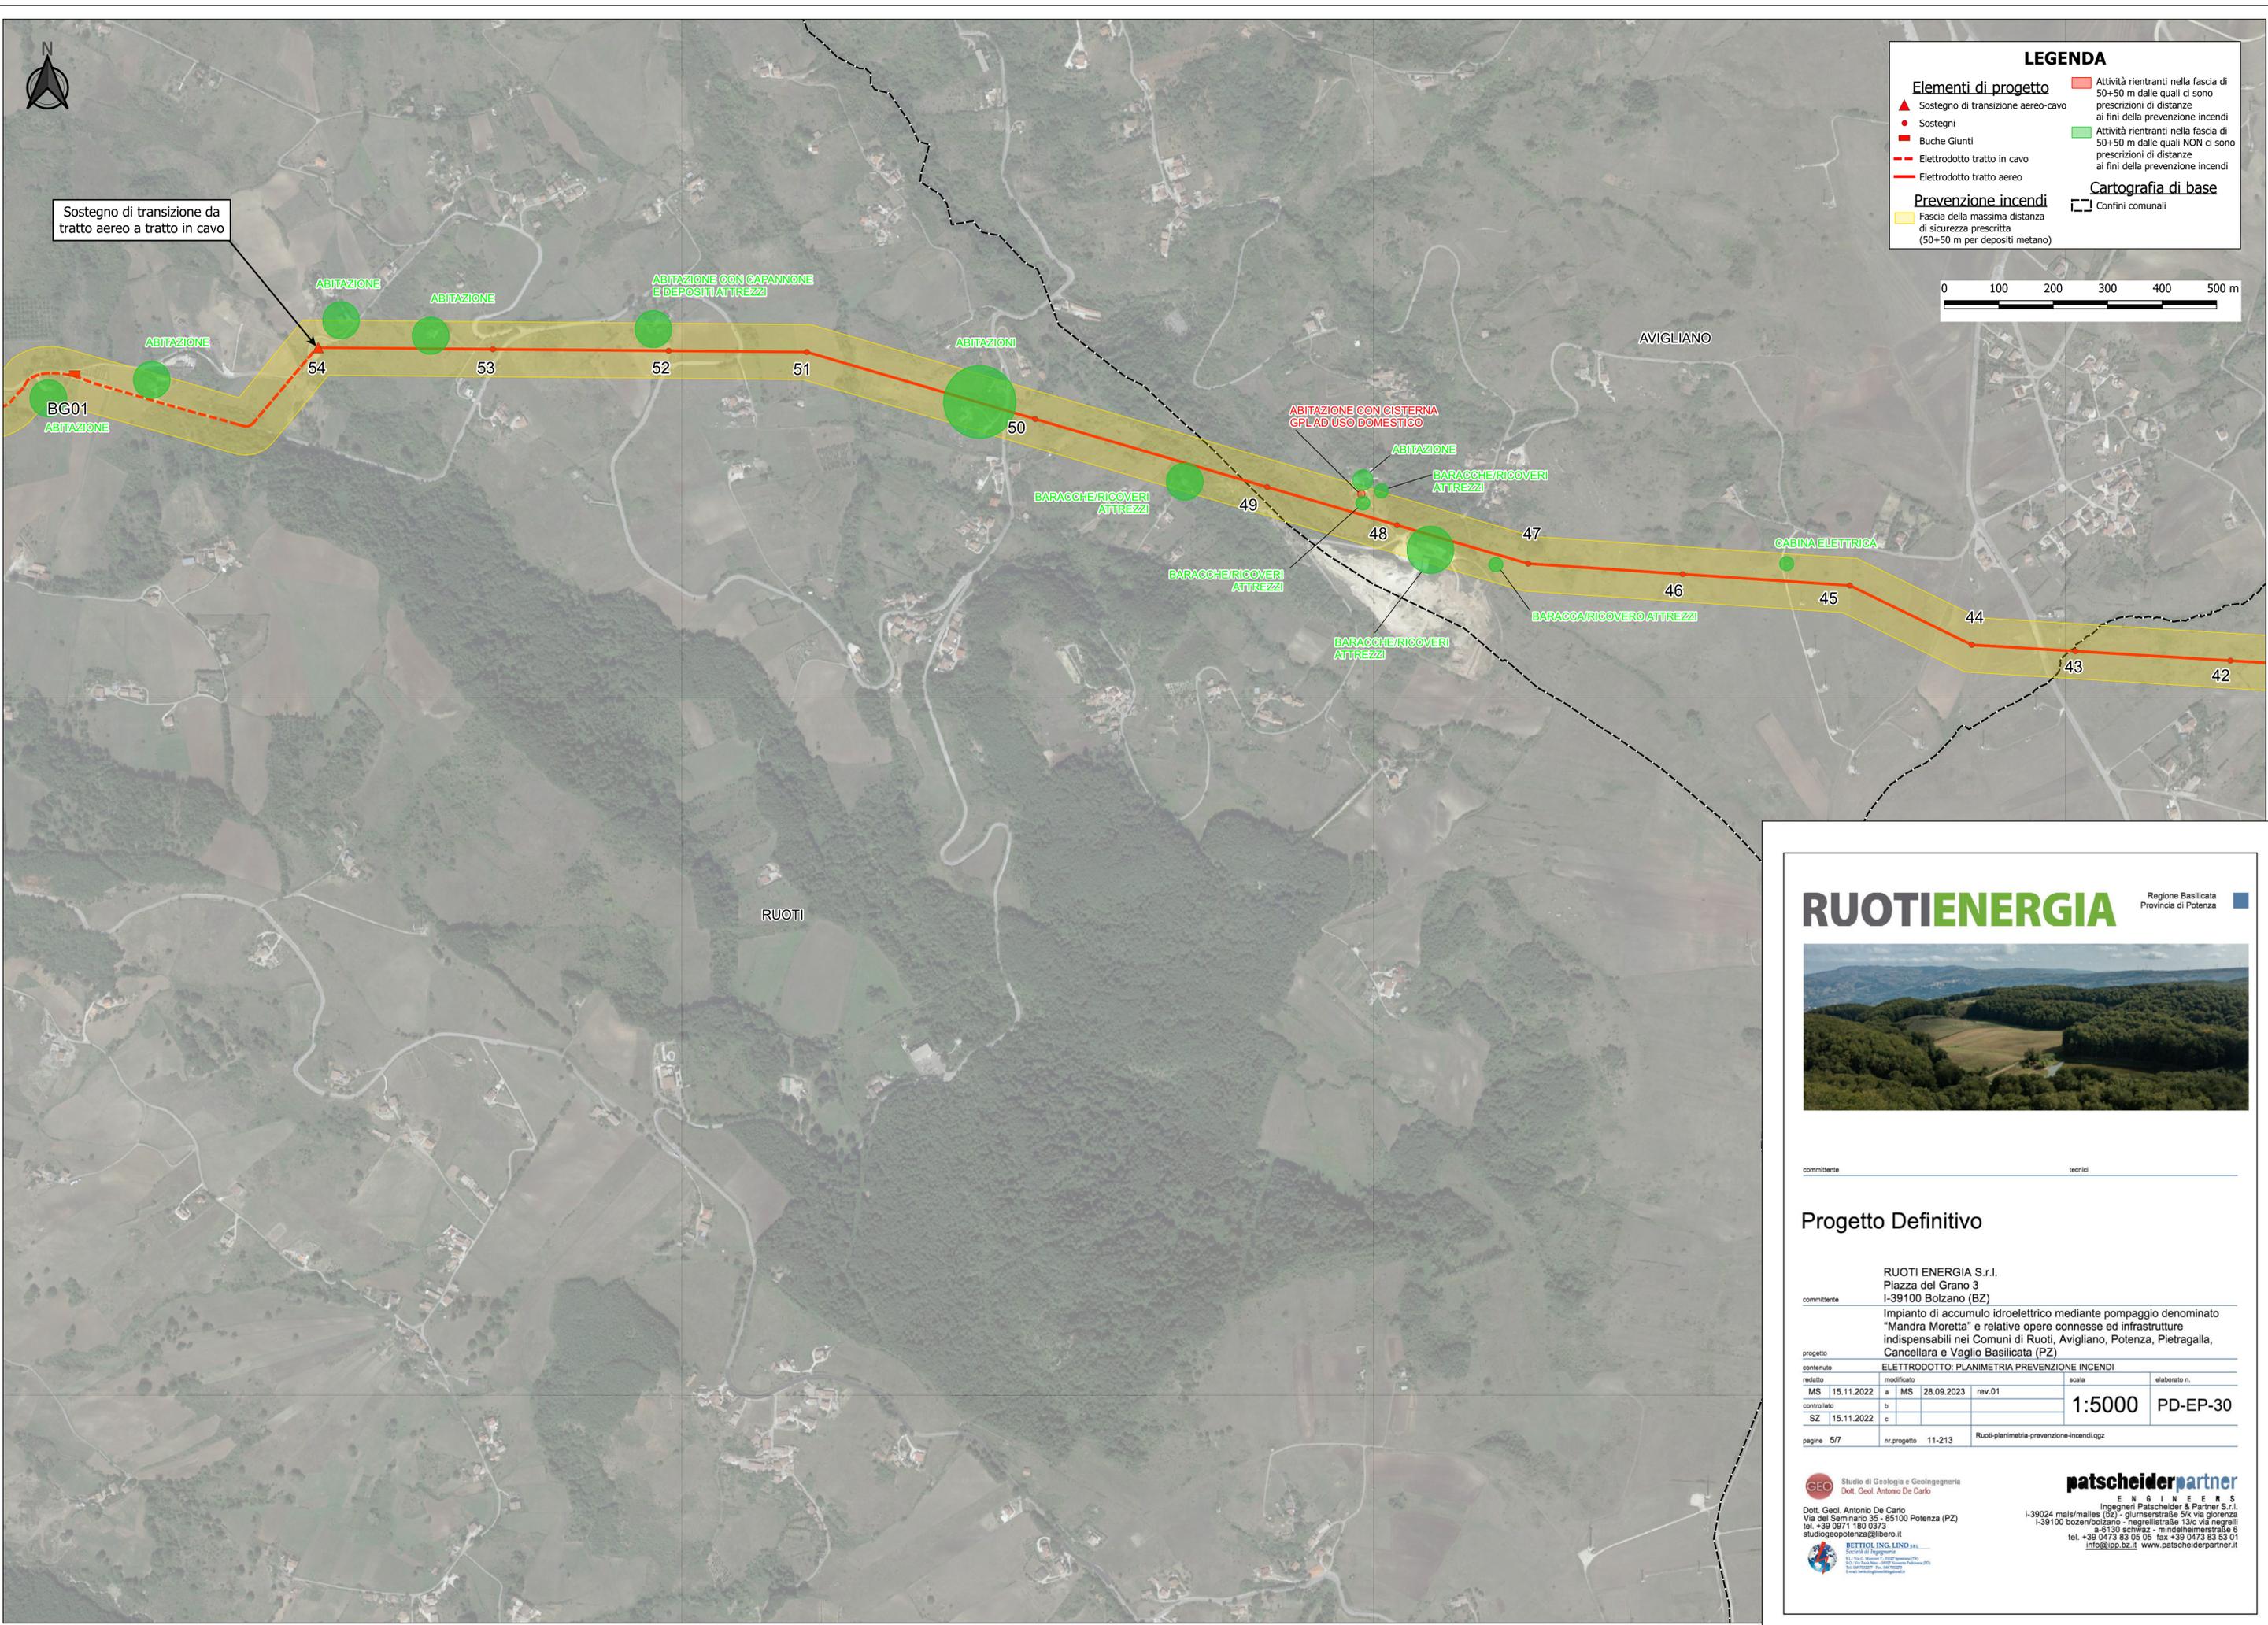

Sostegno di transizione da tratto aereo a tratto in cavo

**LEGENDA**

**Elementi di progetto**

- ▲ Sostegno di transizione aereo-cavo
- Sostegni
- Buche Giunti
- Elettrodotto tratto in cavo
- Elettrodotto tratto aereo

**Prevenzione incendi**

- Fascia della massima distanza di sicurezza prescritta (50+50 m per depositi metano)
- Attività rientranti nella fascia di 50+50 m dalle quali ci sono prescrizioni di distanze ai fini della prevenzione incendi
- Attività rientranti nella fascia di 50+50 m dalle quali NON ci sono prescrizioni di distanze ai fini della prevenzione incendi

**Cartografia di base**

- ▭ Confini comunali



**RUOTI ENERGIA** Regione Basilicata  
Provincia di Potenza



committente: \_\_\_\_\_ tecnici: \_\_\_\_\_

**Progetto Definitivo**

RUOTI ENERGIA S.r.l.  
Piazza del Grano 3  
I-39100 Bolzano (BZ)

committente

Impianto di accumulo idroelettrico mediante pompaggio denominato "Mandra Moretta" e relative opere connesse ed infrastrutture indispensabili nei Comuni di Ruoti, Avigliano, Potenza, Pietragalla, Cancellara e Vaglio Basilicata (PZ)


progetto

ELETTRODOTTO: PLANIMETRIA PREVENZIONE INCENDI			
redatto	modificato	scala	
MS 15.11.2022	a MS 28.09.2023	rev.01	elaborato n.
controllato	b	1:5000 PD-EP-30	
SZ 15.11.2022	c		

pagine 5/7 nr progetto 11-213 Ruoti-planimetria-prevenzione-incendi.gpz

**Geo** Studio di Geologia e Geotecnica  
Dott. Geol. Antonio De Carlo  
Dott. Geol. Antonio De Carlo  
Via del Seminario 35 - 25100 Potenza (PZ)  
tel. +39 0971 180 0373  
studio@geopotenza.it

**patzschneiderpartner**  
ENGINEERS  
Ingegnieri Patzschneider & Partner S.r.l.  
I-39024 mals/males (bz) - gliurnsstraße 51c via gliorenza  
I-39100 bozen/bolzano - negrellistraße 13c via negrelli  
A-6130 schwaaz - mitschkestraße 6  
tel. +39 0473 83 05 05 fax +39 0473 83 53 01  
info@ppo.bz.it www.patzschneiderpartner.it

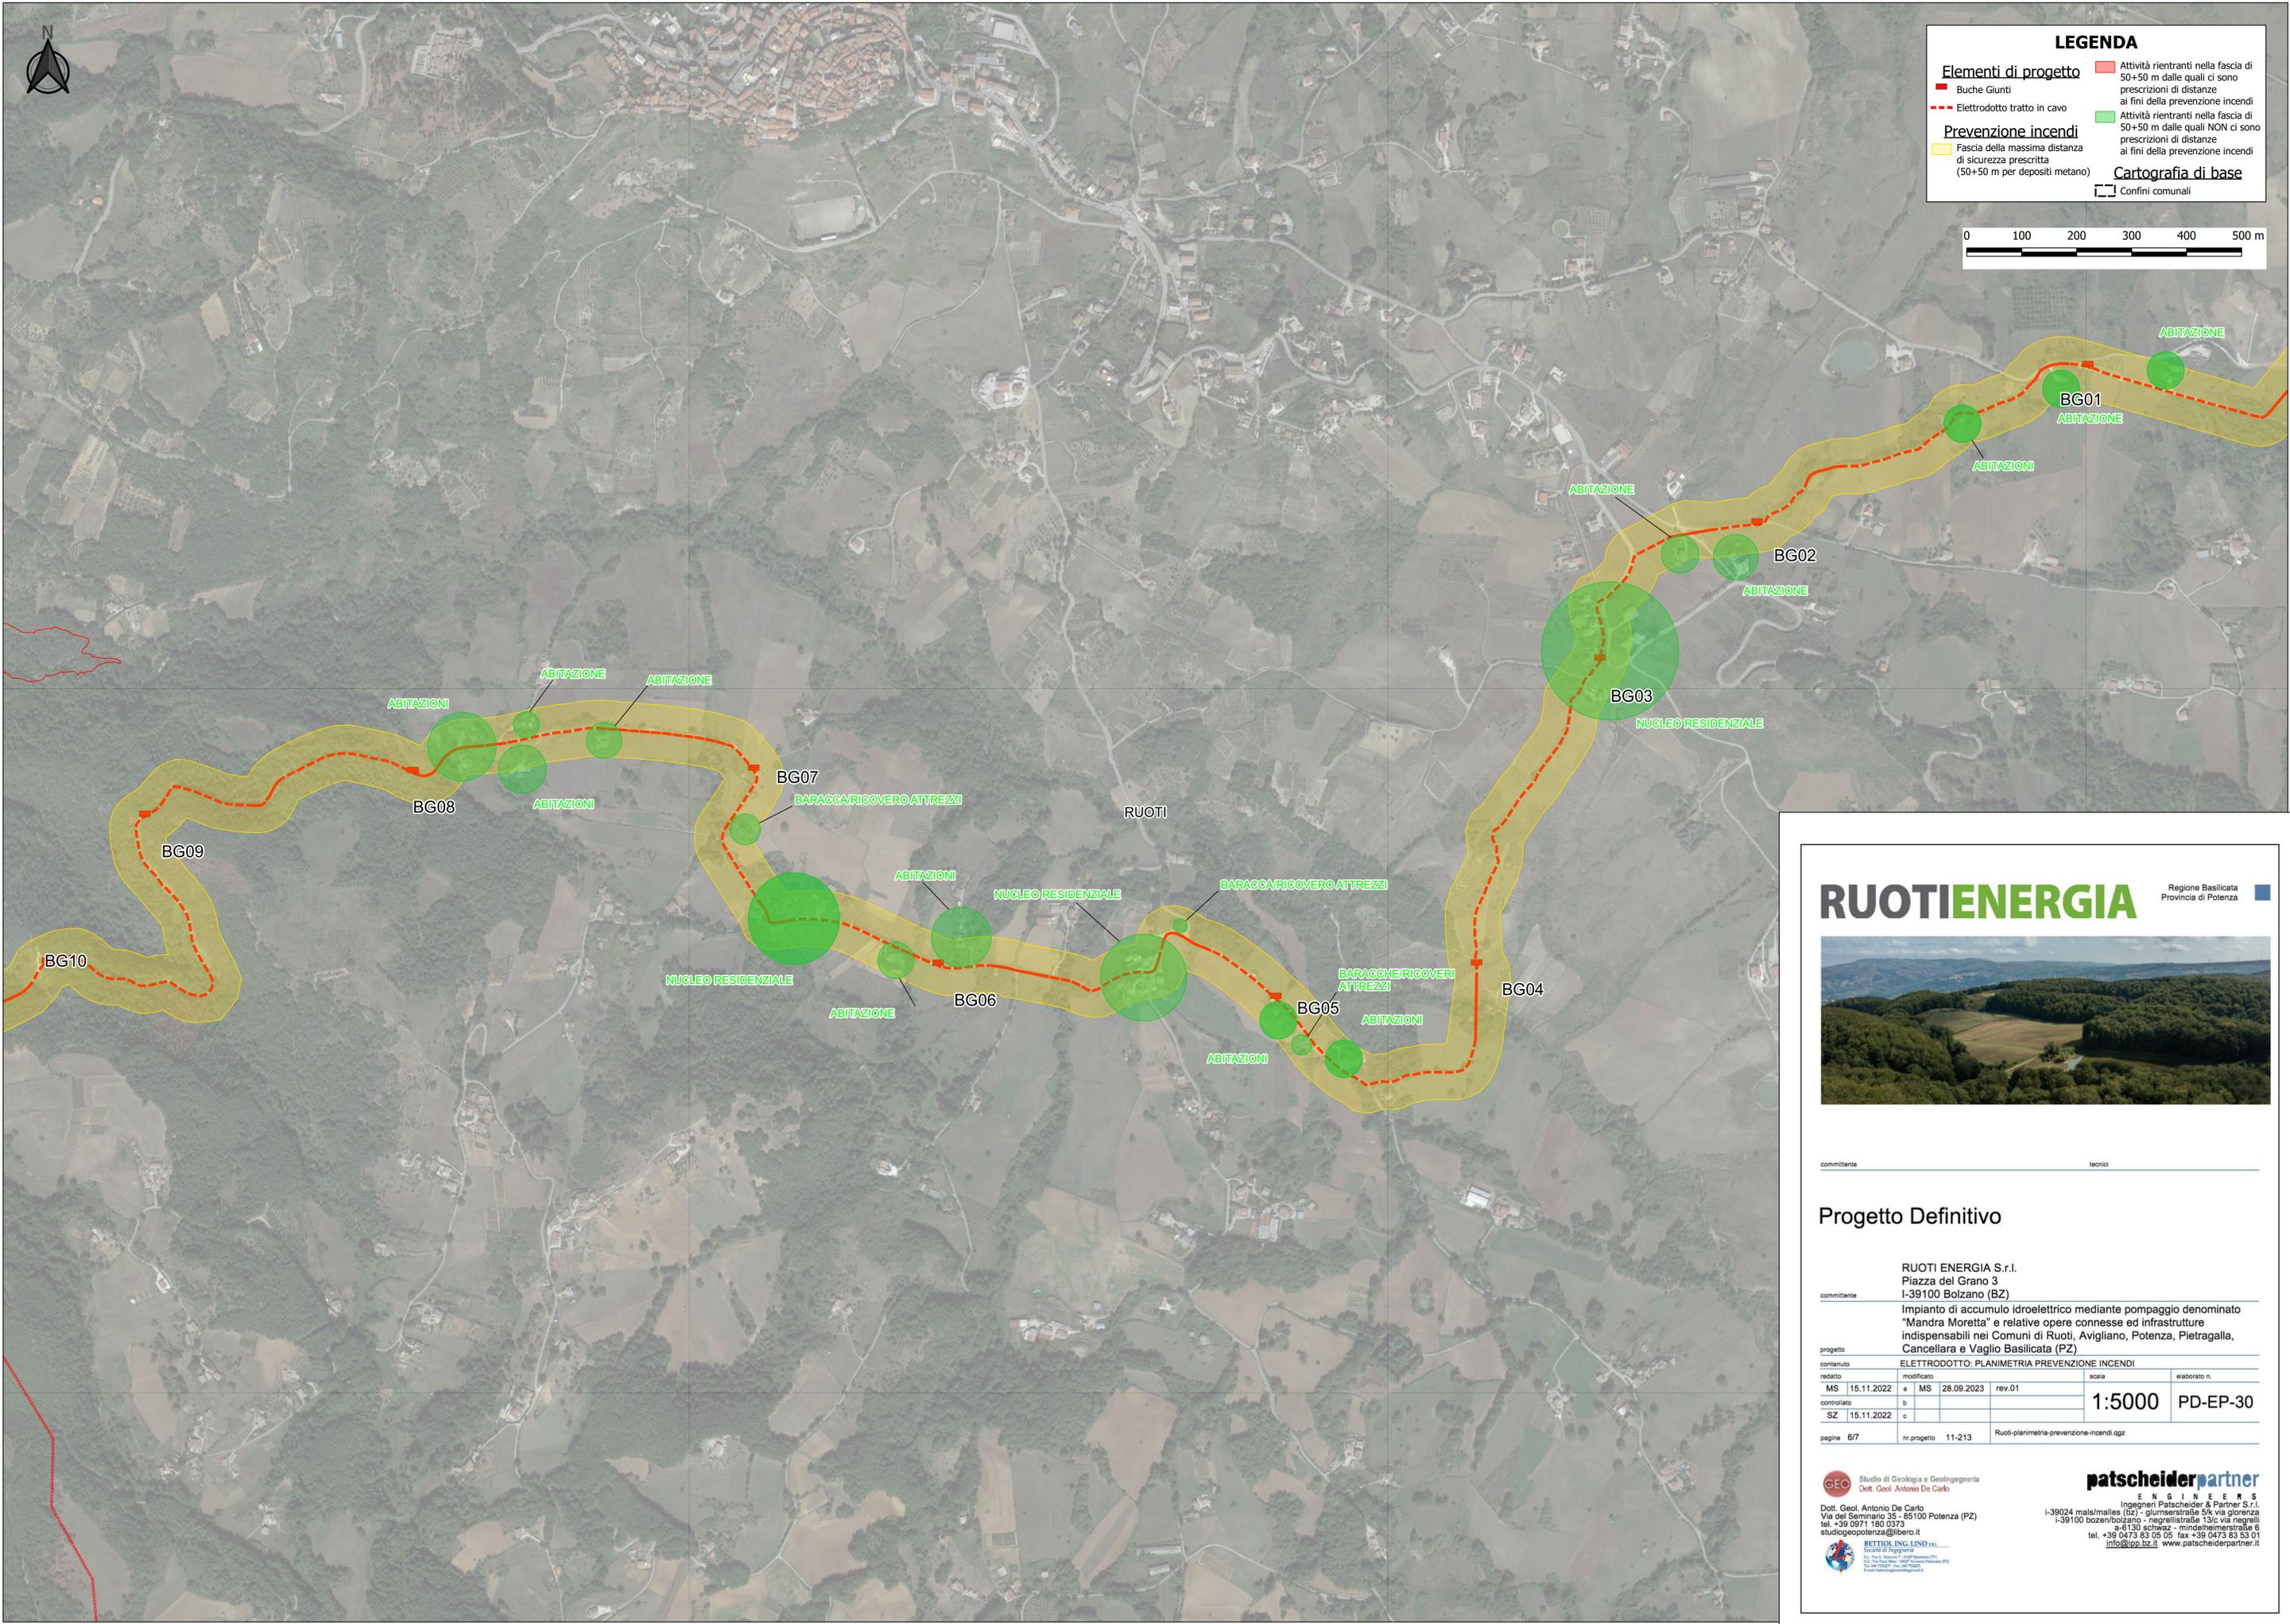

**LEGENDA**

**Elementi di progetto**


- Buche Giunti
- Elettrodotto tratto in cavo

**Prevenzione incendi**

- Fascia della massima distanza di sicurezza prescritta (50+50 m per depositi metano)
- Attività rientranti nella fascia di 50+50 m dalle quali ci sono prescrizioni di distanze ai fini della prevenzione incendi
- Attività rientranti nella fascia di 50+50 m dalle quali NON ci sono prescrizioni di distanze ai fini della prevenzione incendi

**Cartografia di base**

- Confini comunali

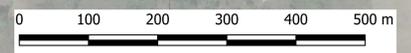

# RUOTIENERGIA

Regione Basilicata  
Provincia di Potenza



committente: \_\_\_\_\_ tecnico: \_\_\_\_\_

## Progetto Definitivo

**RUOTI ENERGIA S.r.l.**  
Piazza del Grano 3  
I-39100 Bolzano (BZ)

committente

Impianto di accumulo idroelettrico mediante pompaggio denominato "Mandra Moretta" e relative opere connesse ed infrastrutture indispensabili nei Comuni di Ruoti, Avigliano, Potenza, Pietragalla, Cancellara e Vaglio Basilicata (PZ)

progetto		ELETTRODOTTO: PLANIMETRIA PREVENZIONE INCENDI		elaborato n.	
redatto	modificato	scala			
MS	15.11.2022	a	MS	28.09.2023	rev.01
controlato		b			
SZ	15.11.2022	c			
pagine 6/7		nr progetto	11-213		Ruoti-planimetria-prevenzione-incendi.gpx


**1:5000** PD-EP-30

**Studio di Geologia e Geotecnica**  
Dott. Geol. Antonio De Carlo

Dott. Geol. Antonio De Carlo  
Via del Seminario 35 - 25100 Potenza (PZ)  
tel. +39 0971 180 0373  
studio@geopotenza@libero.it

**INGEGNERIA**  
BETTORLING LINDO s.r.l.  
Società di Ingegneria  
Via S. Maria Maddalena 100 - 39100 Bolzano (BZ)  
Tel. +39 0471 400000 - Fax +39 0471 400001  
Email: info@betting.it

**INGENIEUR**  
patscheiderpartner  
Ingenieur Patscheider & Partner S.r.l.  
I-39024 mals/males (bz) - glurnsstraße 51c via giorenza  
I-39100 bozen/bolzano - negrellstraße 13c via negrelli  
A-6130 schwaaz - mitschelsstraße 6  
tel. +39 0473 83 05 05 fax +39 0473 83 03 01  
info@ppo.bz.it www.patscheiderpartner.it

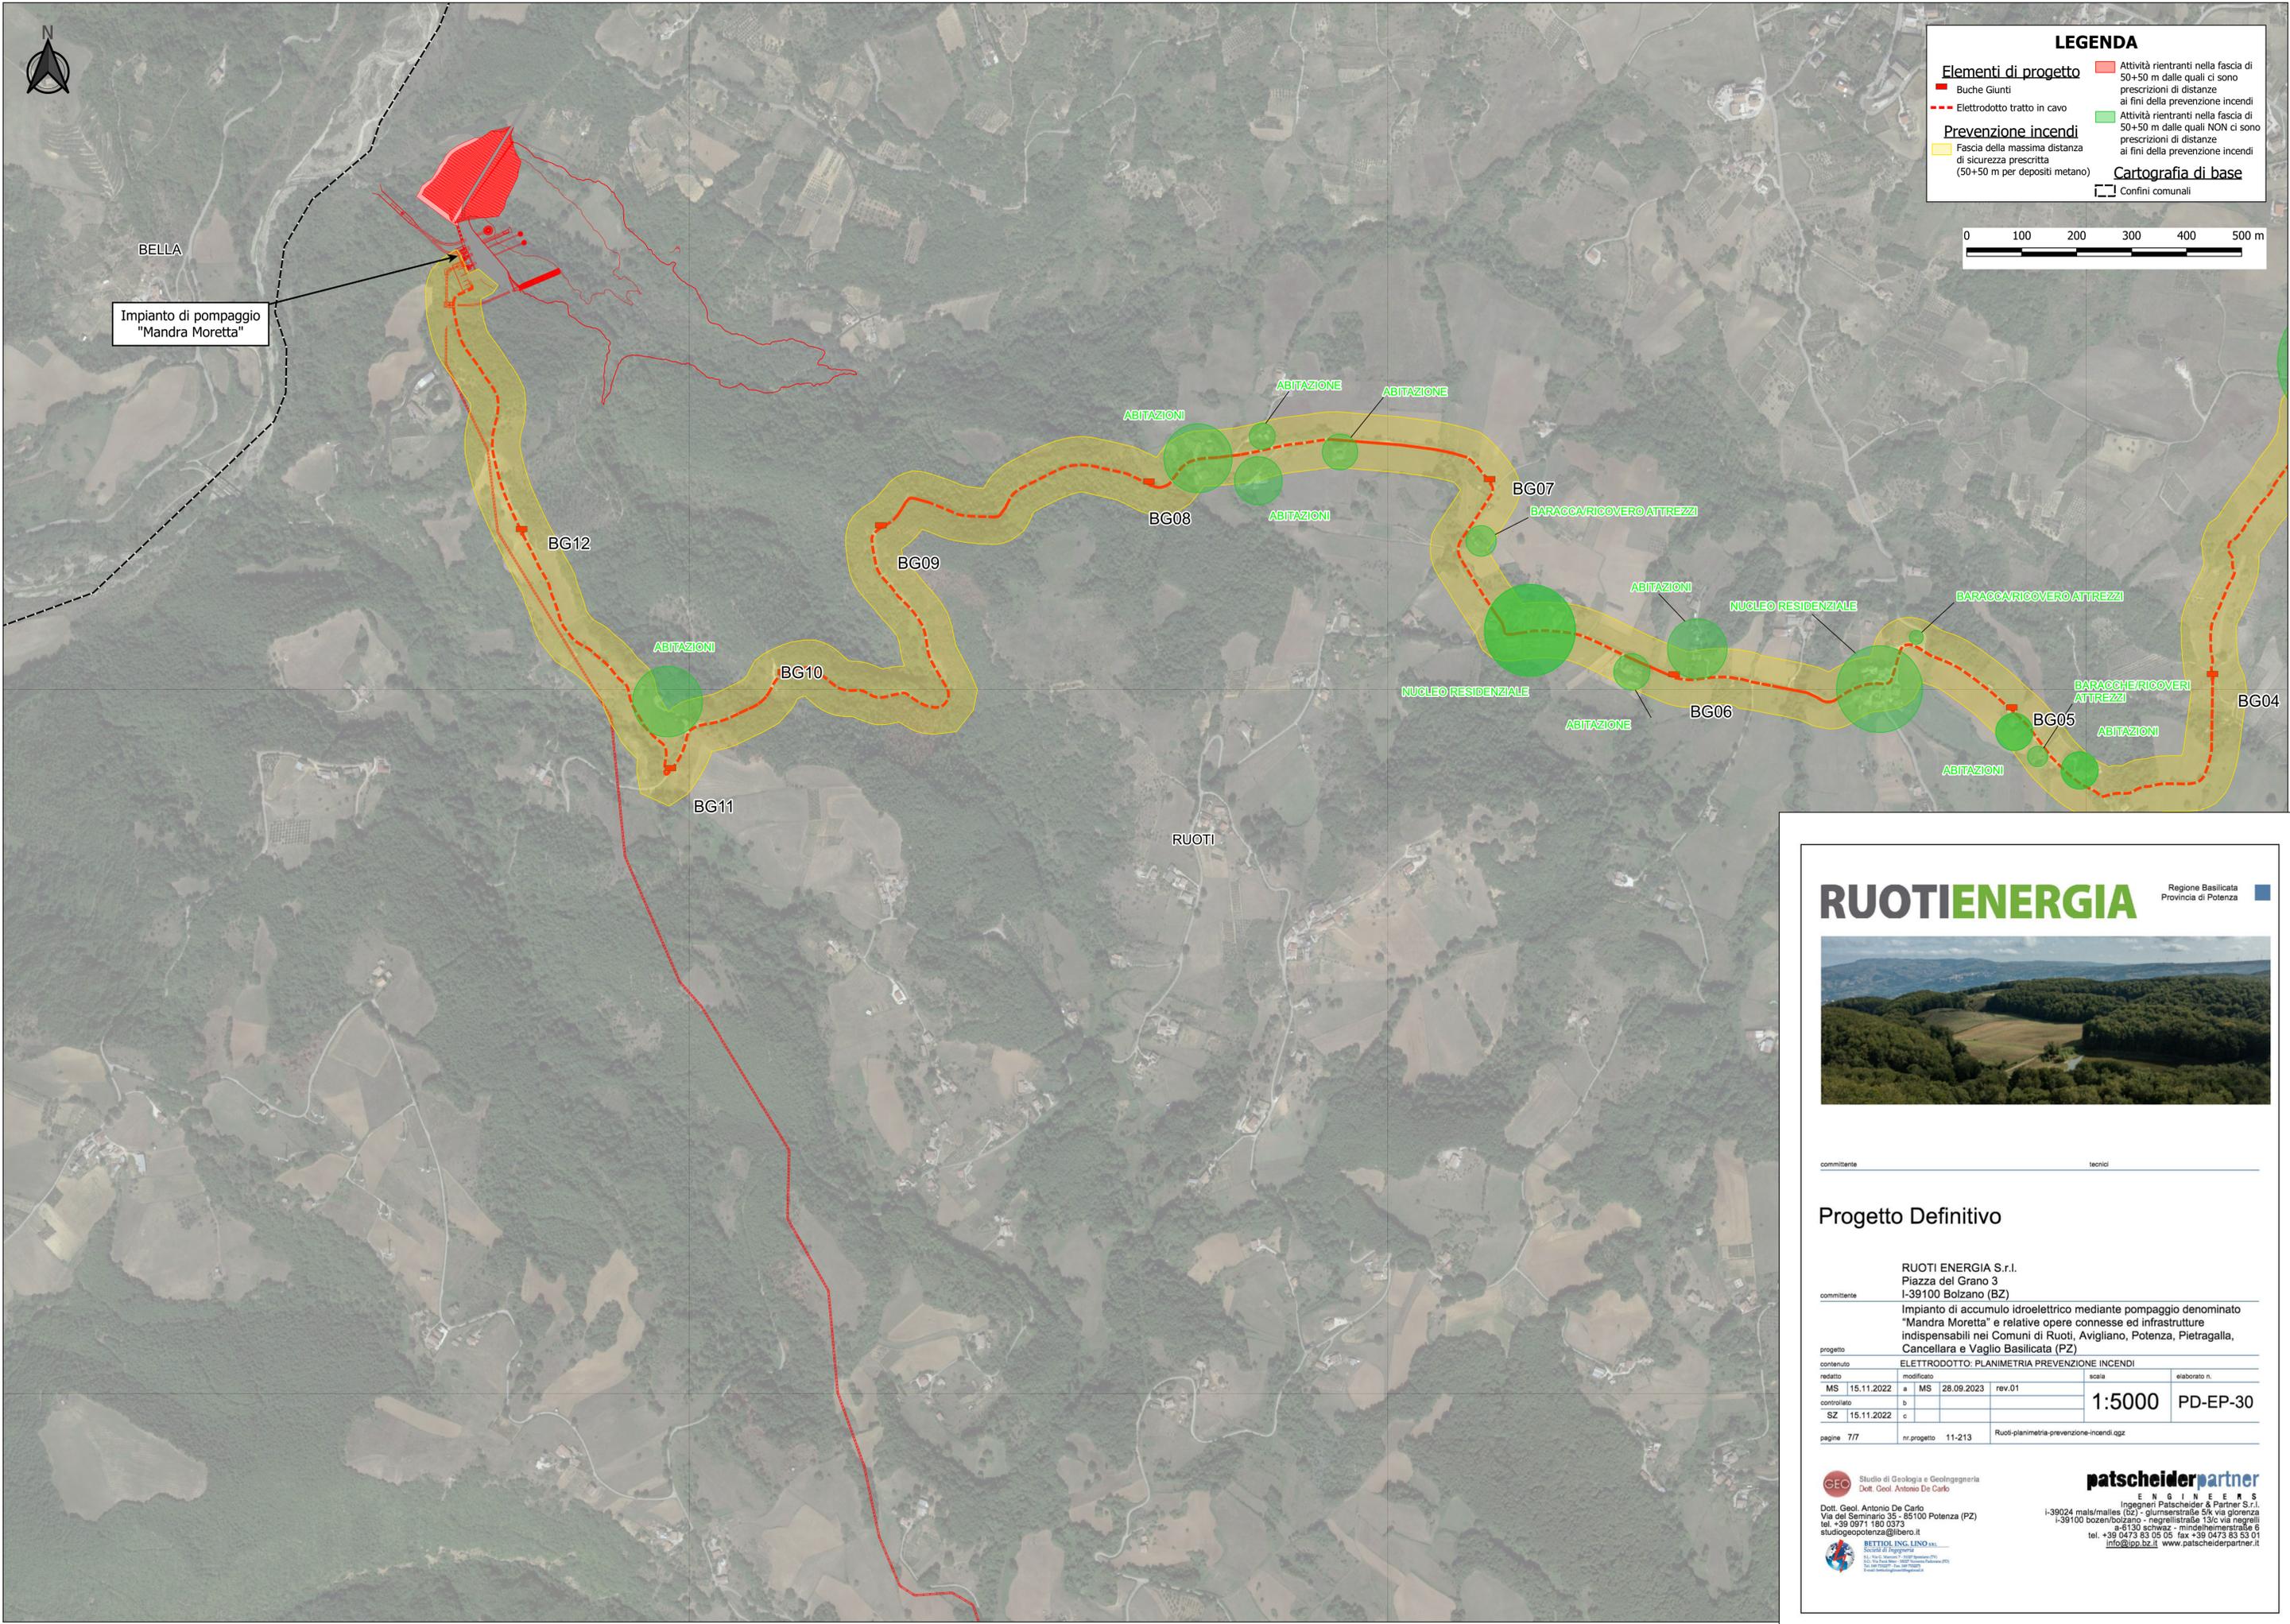

**LEGENDA**

**Elementi di progetto**


- Buche Giunti
- Elettrodotto tratto in cavo

**Prevenzione incendi**

- Attività rientranti nella fascia di 50+50 m dalle quali ci sono prescrizioni di distanze ai fini della prevenzione incendi
- Attività rientranti nella fascia di 50+50 m dalle quali NON ci sono prescrizioni di distanze ai fini della prevenzione incendi
- Fascia della massima distanza di sicurezza prescritta (50+50 m per depositi metano)

**Cartografia di base**

- Confini comunali

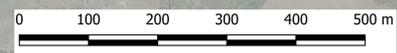

# RUOTIENERGIA

Regione Basilicata  
Provincia di Potenza



committente \_\_\_\_\_ tecnici \_\_\_\_\_

## Progetto Definitivo

RUOTI ENERGIA S.r.l.  
Piazza del Grano 3  
I-39100 Bolzano (BZ)

committente \_\_\_\_\_

Impianto di accumulo idroelettrico mediante pompaggio denominato "Mandra Moretta" e relative opere connesse ed infrastrutture indispensabili nei Comuni di Ruoti, Avigliano, Potenza, Pietragalla, Cancellara e Vaglio Basilicata (PZ)

progetto		ELETTRODOTTO: PLANIMETRIA PREVENZIONE INCENDI			
contenuto	redatto	modificato	scala	elaborato n.	
MS	15.11.2022	a	MS	28.09.2023	rev.01
controllato		b			
SZ	15.11.2022	c			
pagine 7/7			nr.progetto	11-213	
			Ruoti-planimetria-prevenzione-incendi.agz		

**Studio di Geologia e Geotecnica**  
Dott. Geol. Antonio De Carlo

Dott. Geol. Antonio De Carlo  
Via del Seminario 35 - 25100 Potenza (PZ)  
tel. +39 0971 180 0373  
studio@potenza@libero.it

**BETTONI ING. LINDO s.r.l.**  
Società di Ingegneria  
Via S. Maria Maddalena 100 - 39012 Bolzano (BZ)  
tel. +39 0471 400000 fax +39 0471 400001  
info@bettoni.it www.bettoni.it

**patscheiderpartner**  
ENGINEERS  
Ingegneri Patscheider & Partner S.r.l.  
I-39024 mals/males (bz) - gliumserstraße 5/k via gliorenza  
I-39100 bozen/bolzano - negrellistraße 13/c via negrelli  
a-5130 schwaaz - mitschkestraße 6  
tel. +39 0473 83 05 05 fax +39 0473 83 03 01  
info@ppo.bz.it www.patscheiderpartner.it