
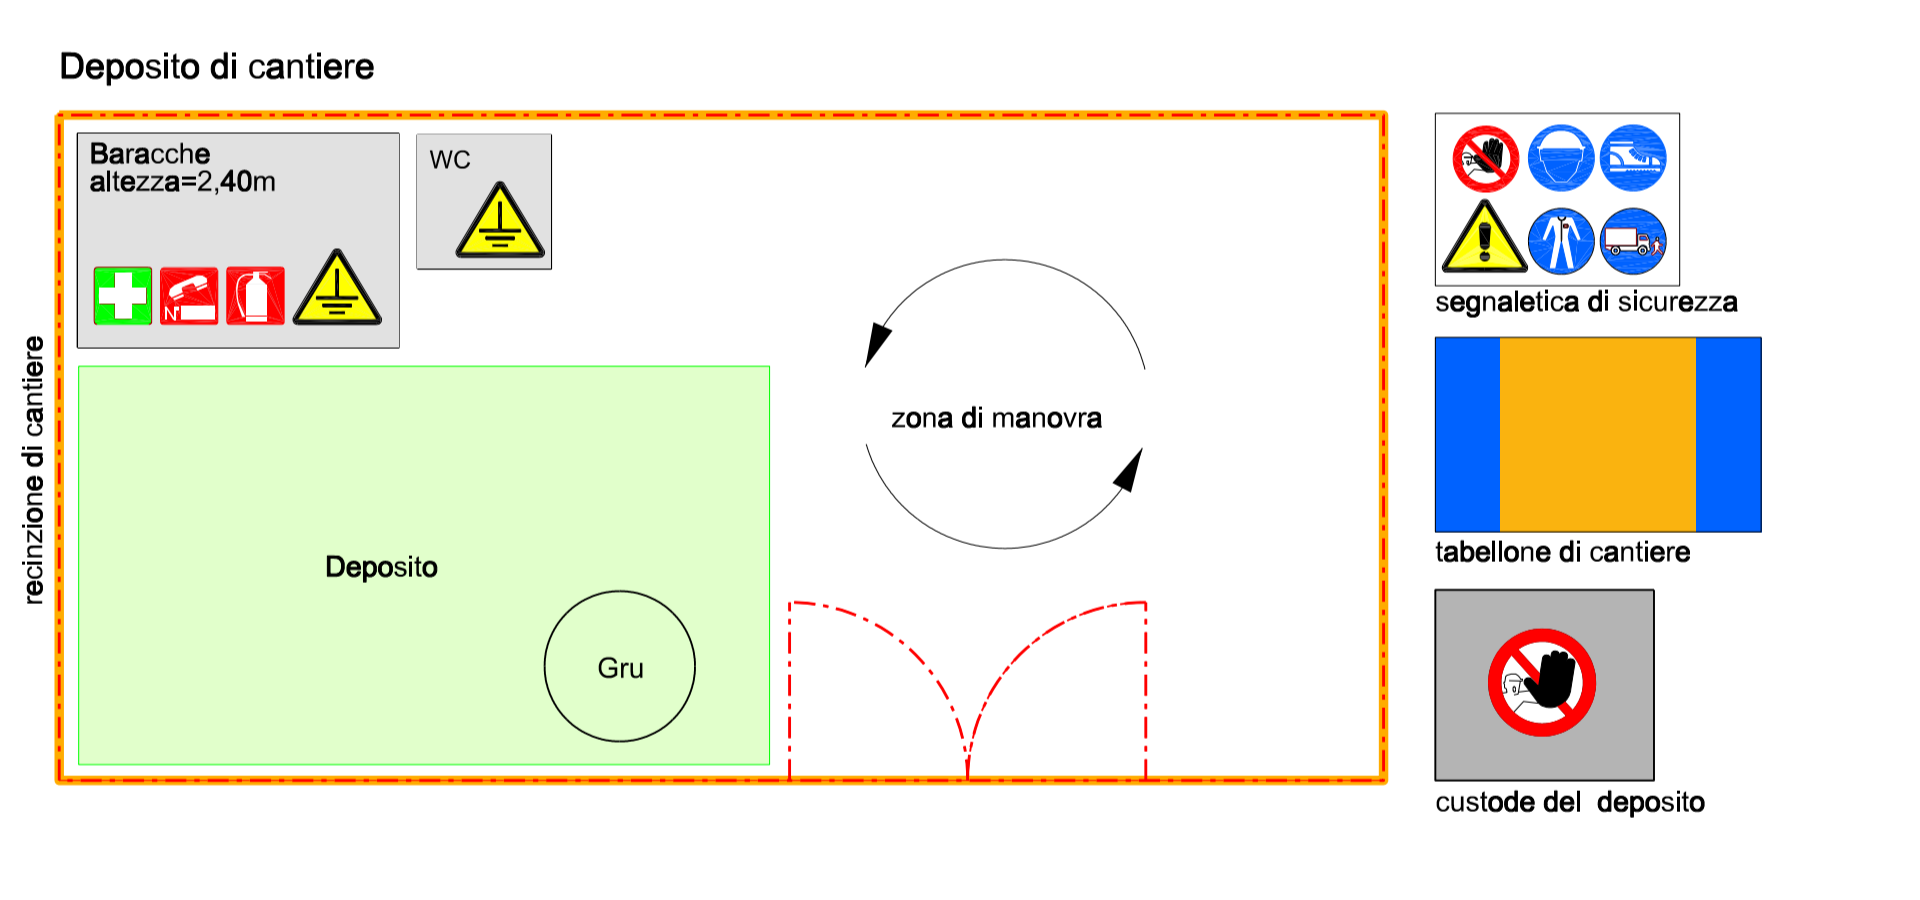
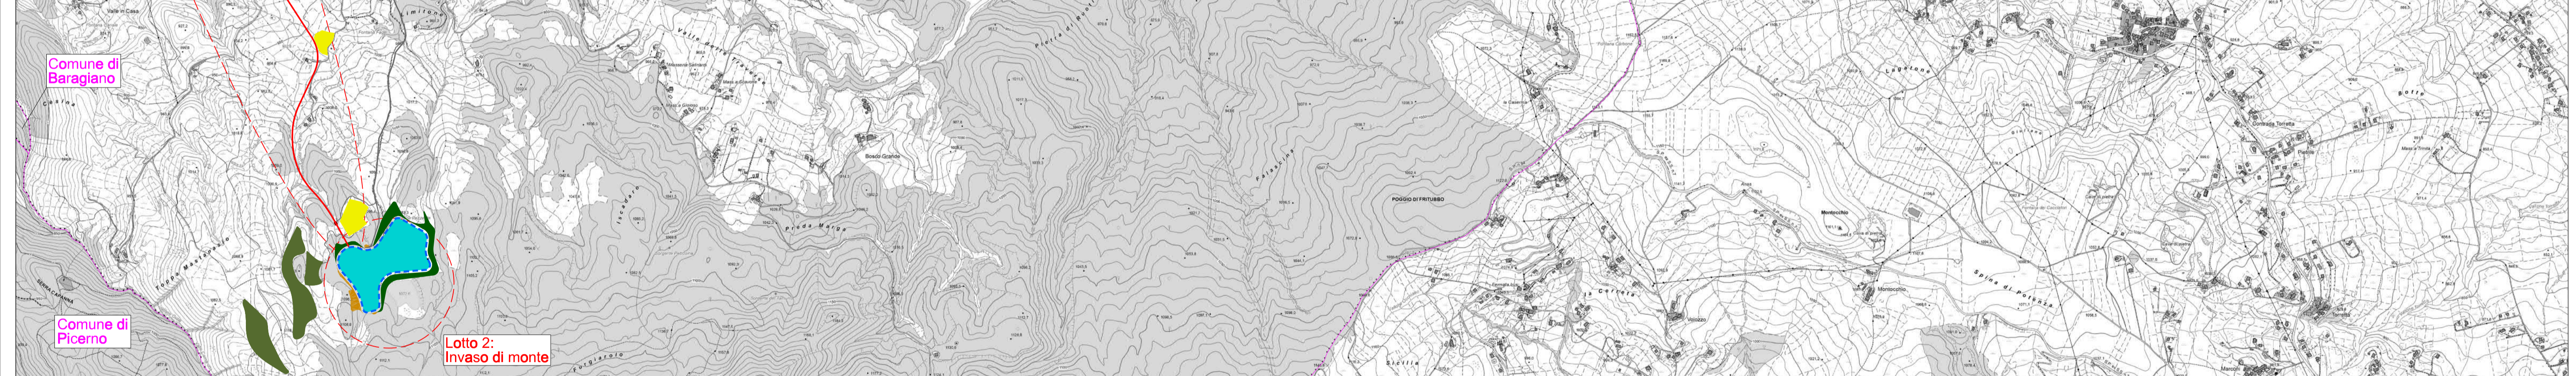


- Legenda**
- Confini comunali
 - Condotta forzata
 - Elettrodotti interrato (scavo aperto)
 - Elettrodotti interrato (TOC)
 - Piste e depositi di cantiere
 - Recinzione di cantiere
 - - - Perimetro quota max invaso

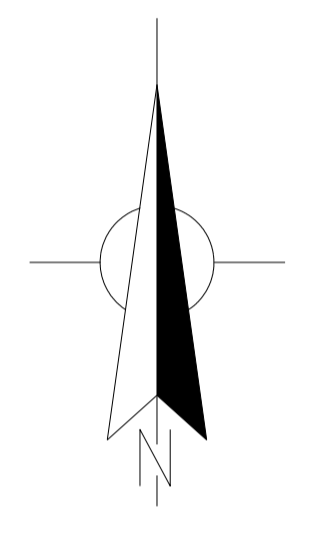

RUOTIENERGIA Regione Basilicata
Provincia di Potenza







Progetto Definitivo

RUOTI ENERGIA S.r.l.
Piazza del Grano 3
I-39100 Bolzano (BZ)


Impianto di accumulo idroelettrico mediante pompaggio denominato "Mandra Moretta" e relative opere connesse ed infrastrutture indispensabili nei Comuni di Ruoti, Avigliano, Potenza, Pietragalla, Cancellara e Vaglio Basilicata (PZ)

Planimetria aree di scavo e riporto piazzole di accumulo e stoccaggio opere di utenza

progetto: 11-213
scala: 1:15.000 PD-EP.33.5

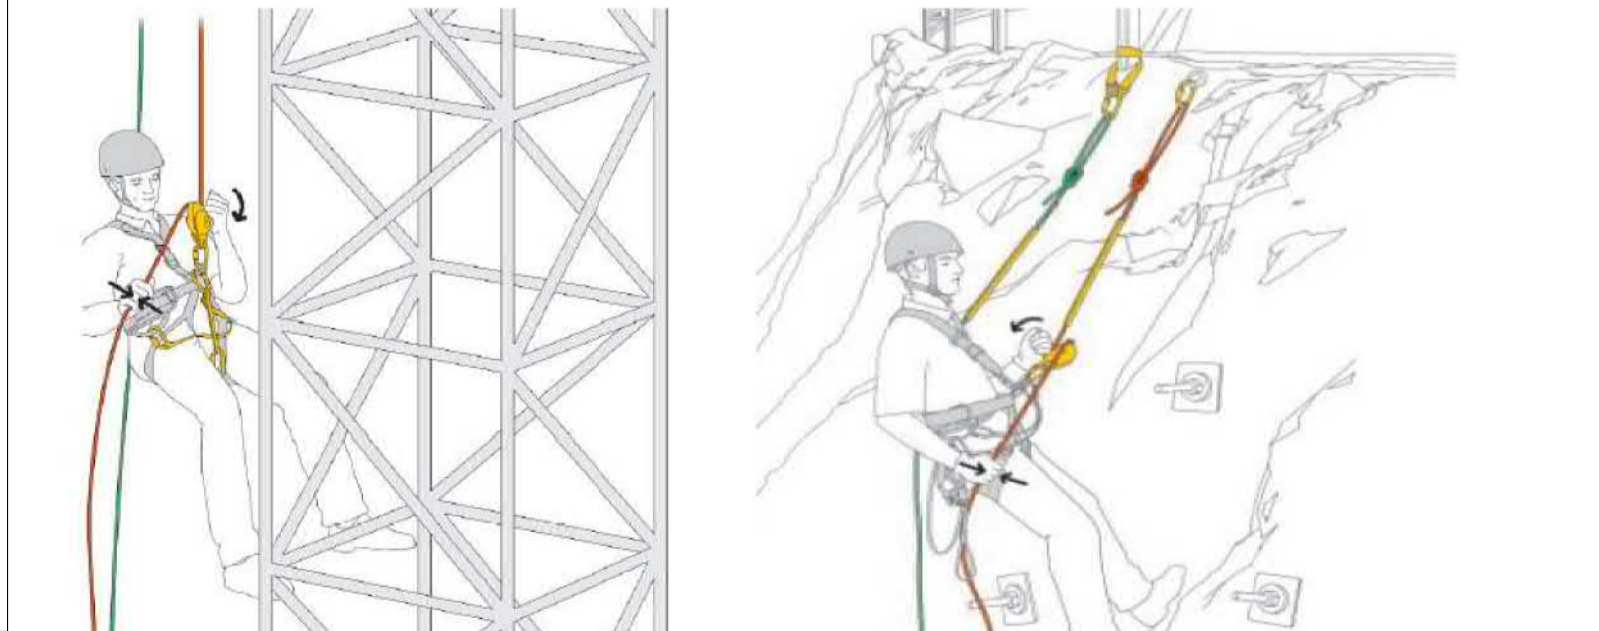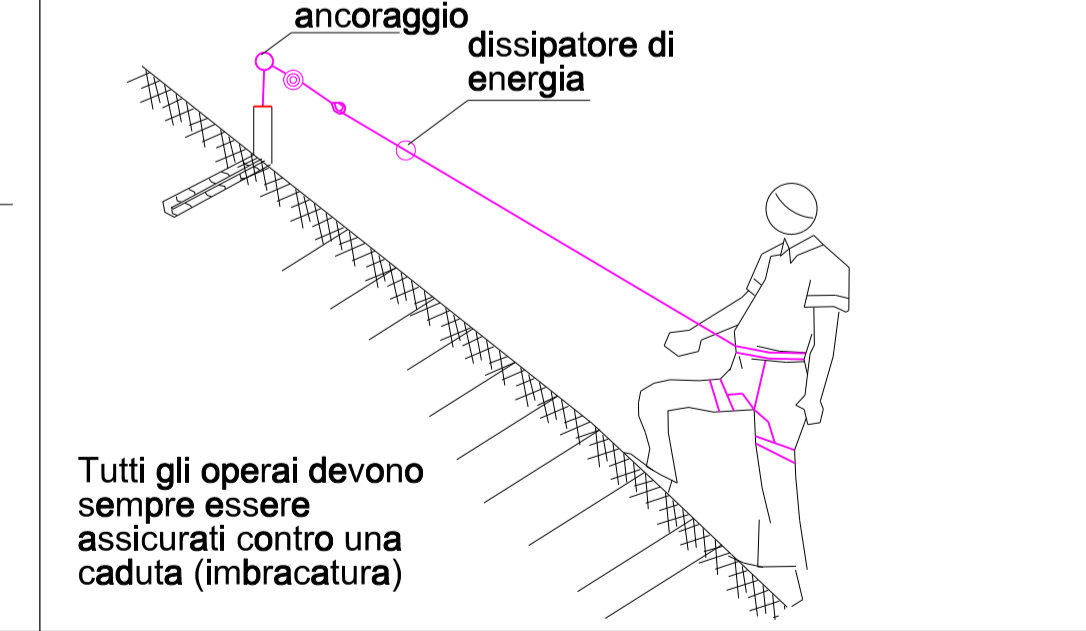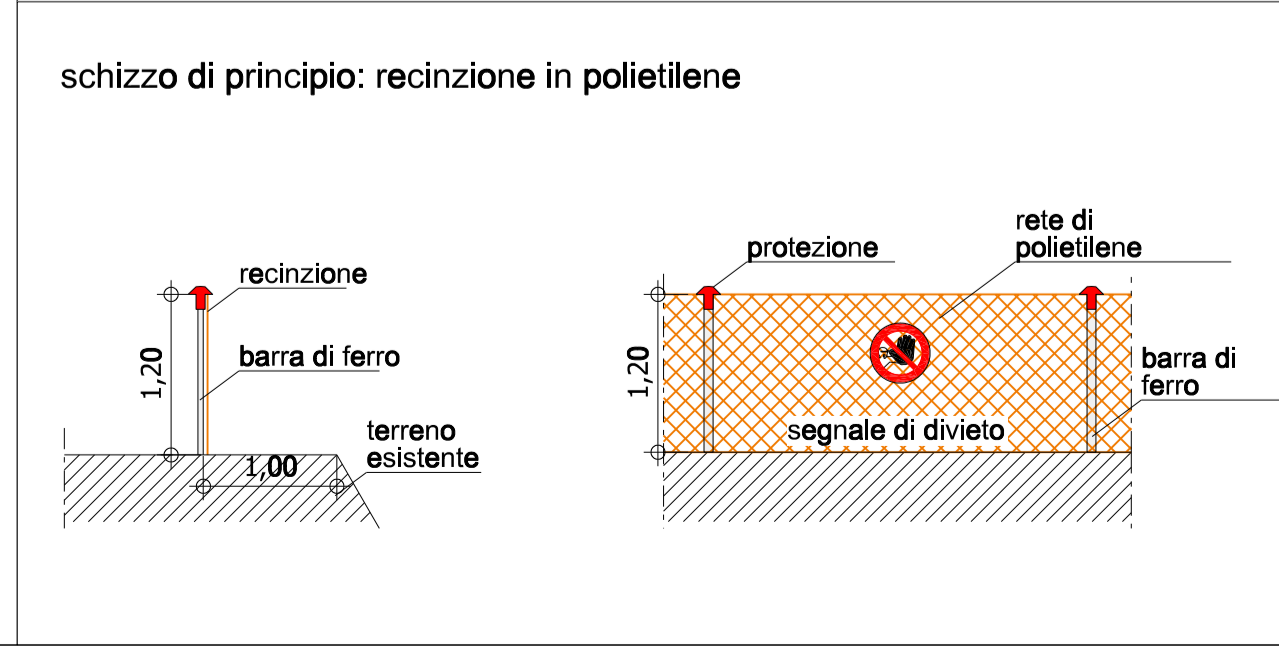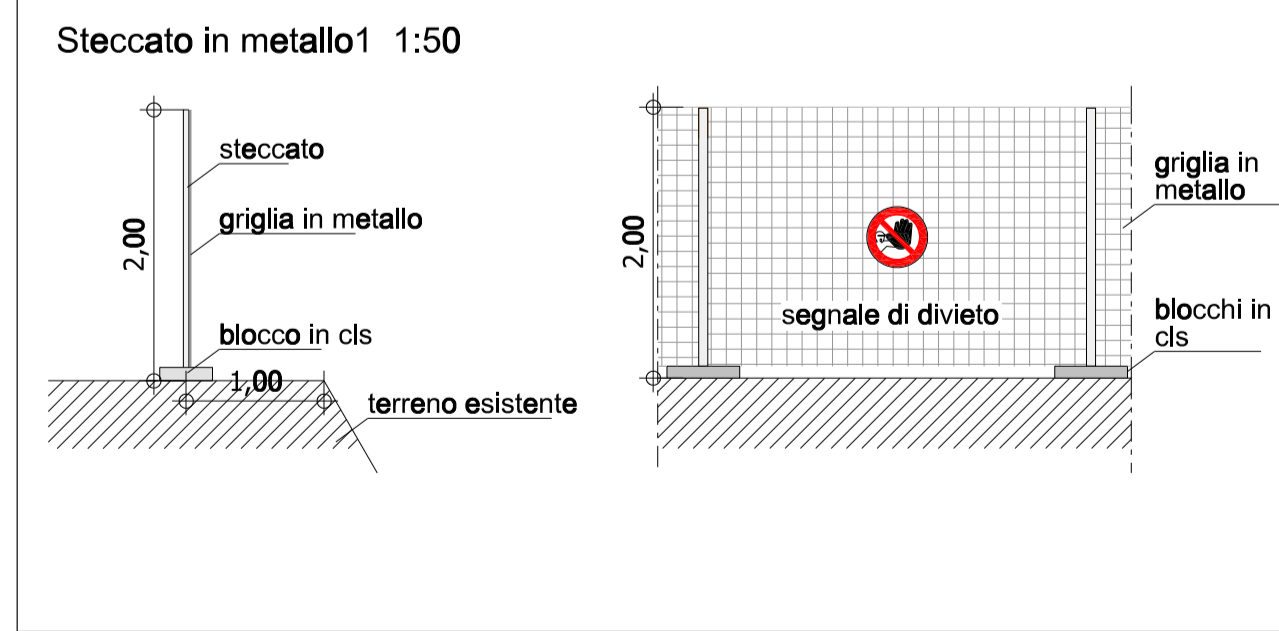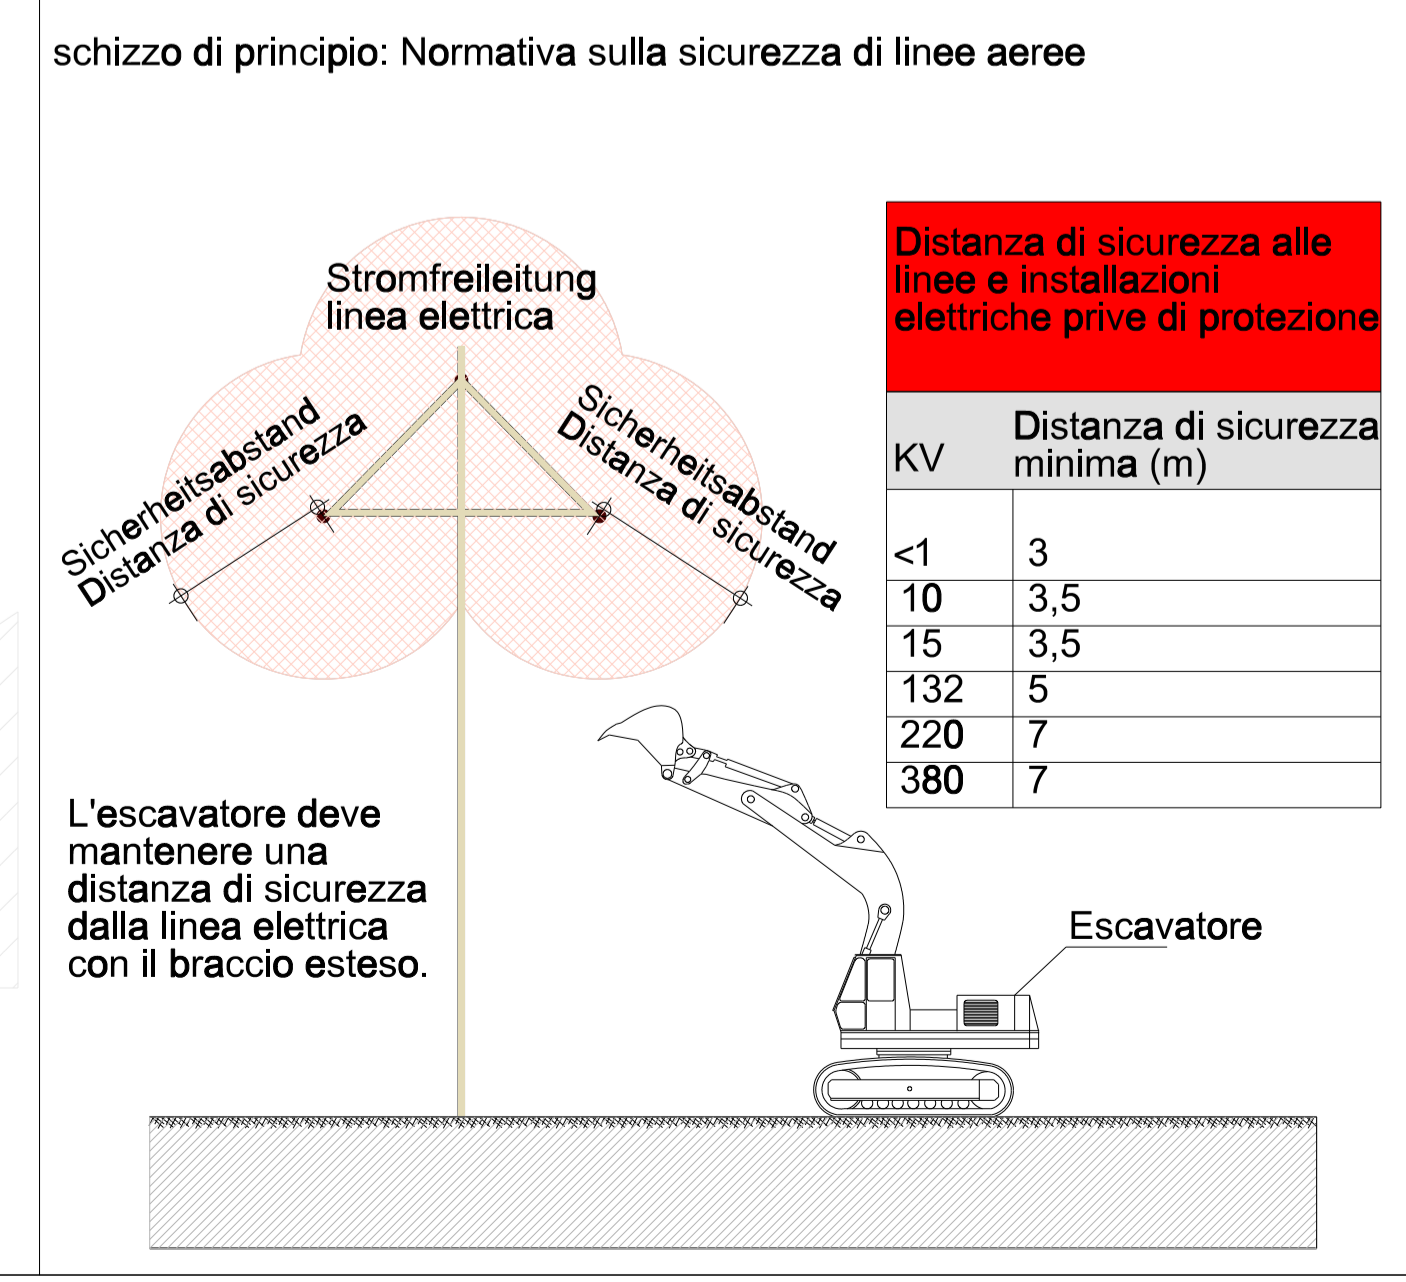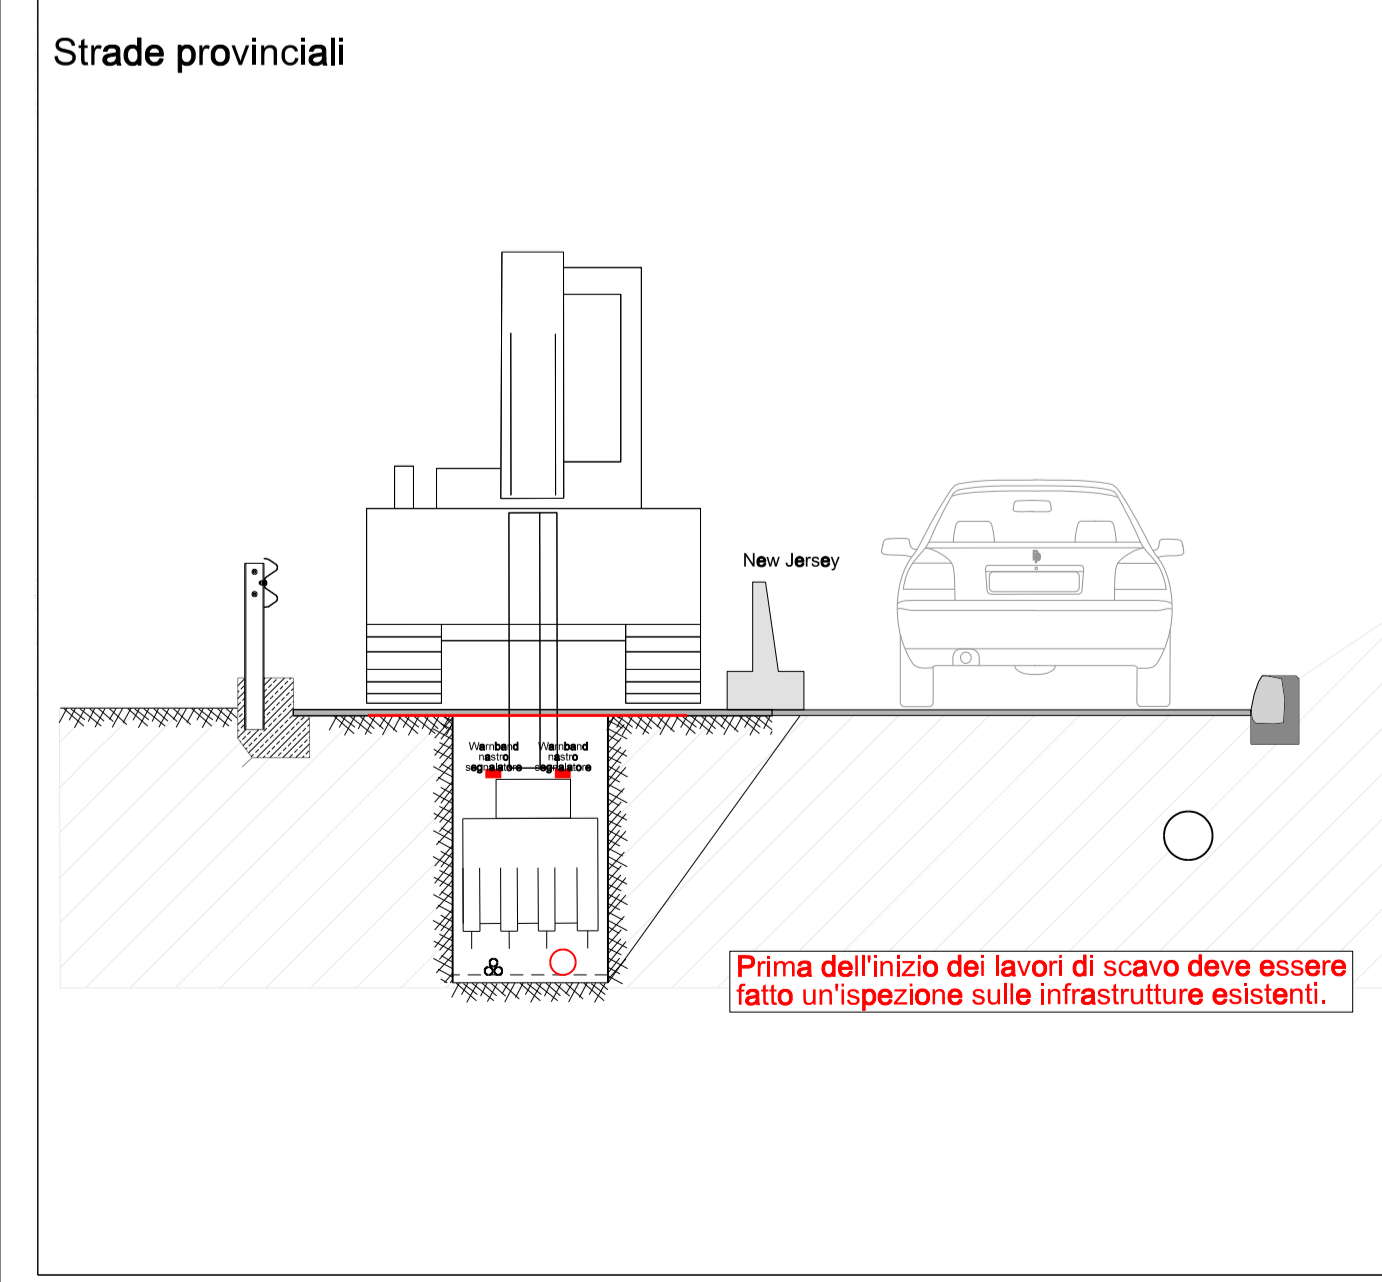

Imbracatura di sicurezza obbligatoria

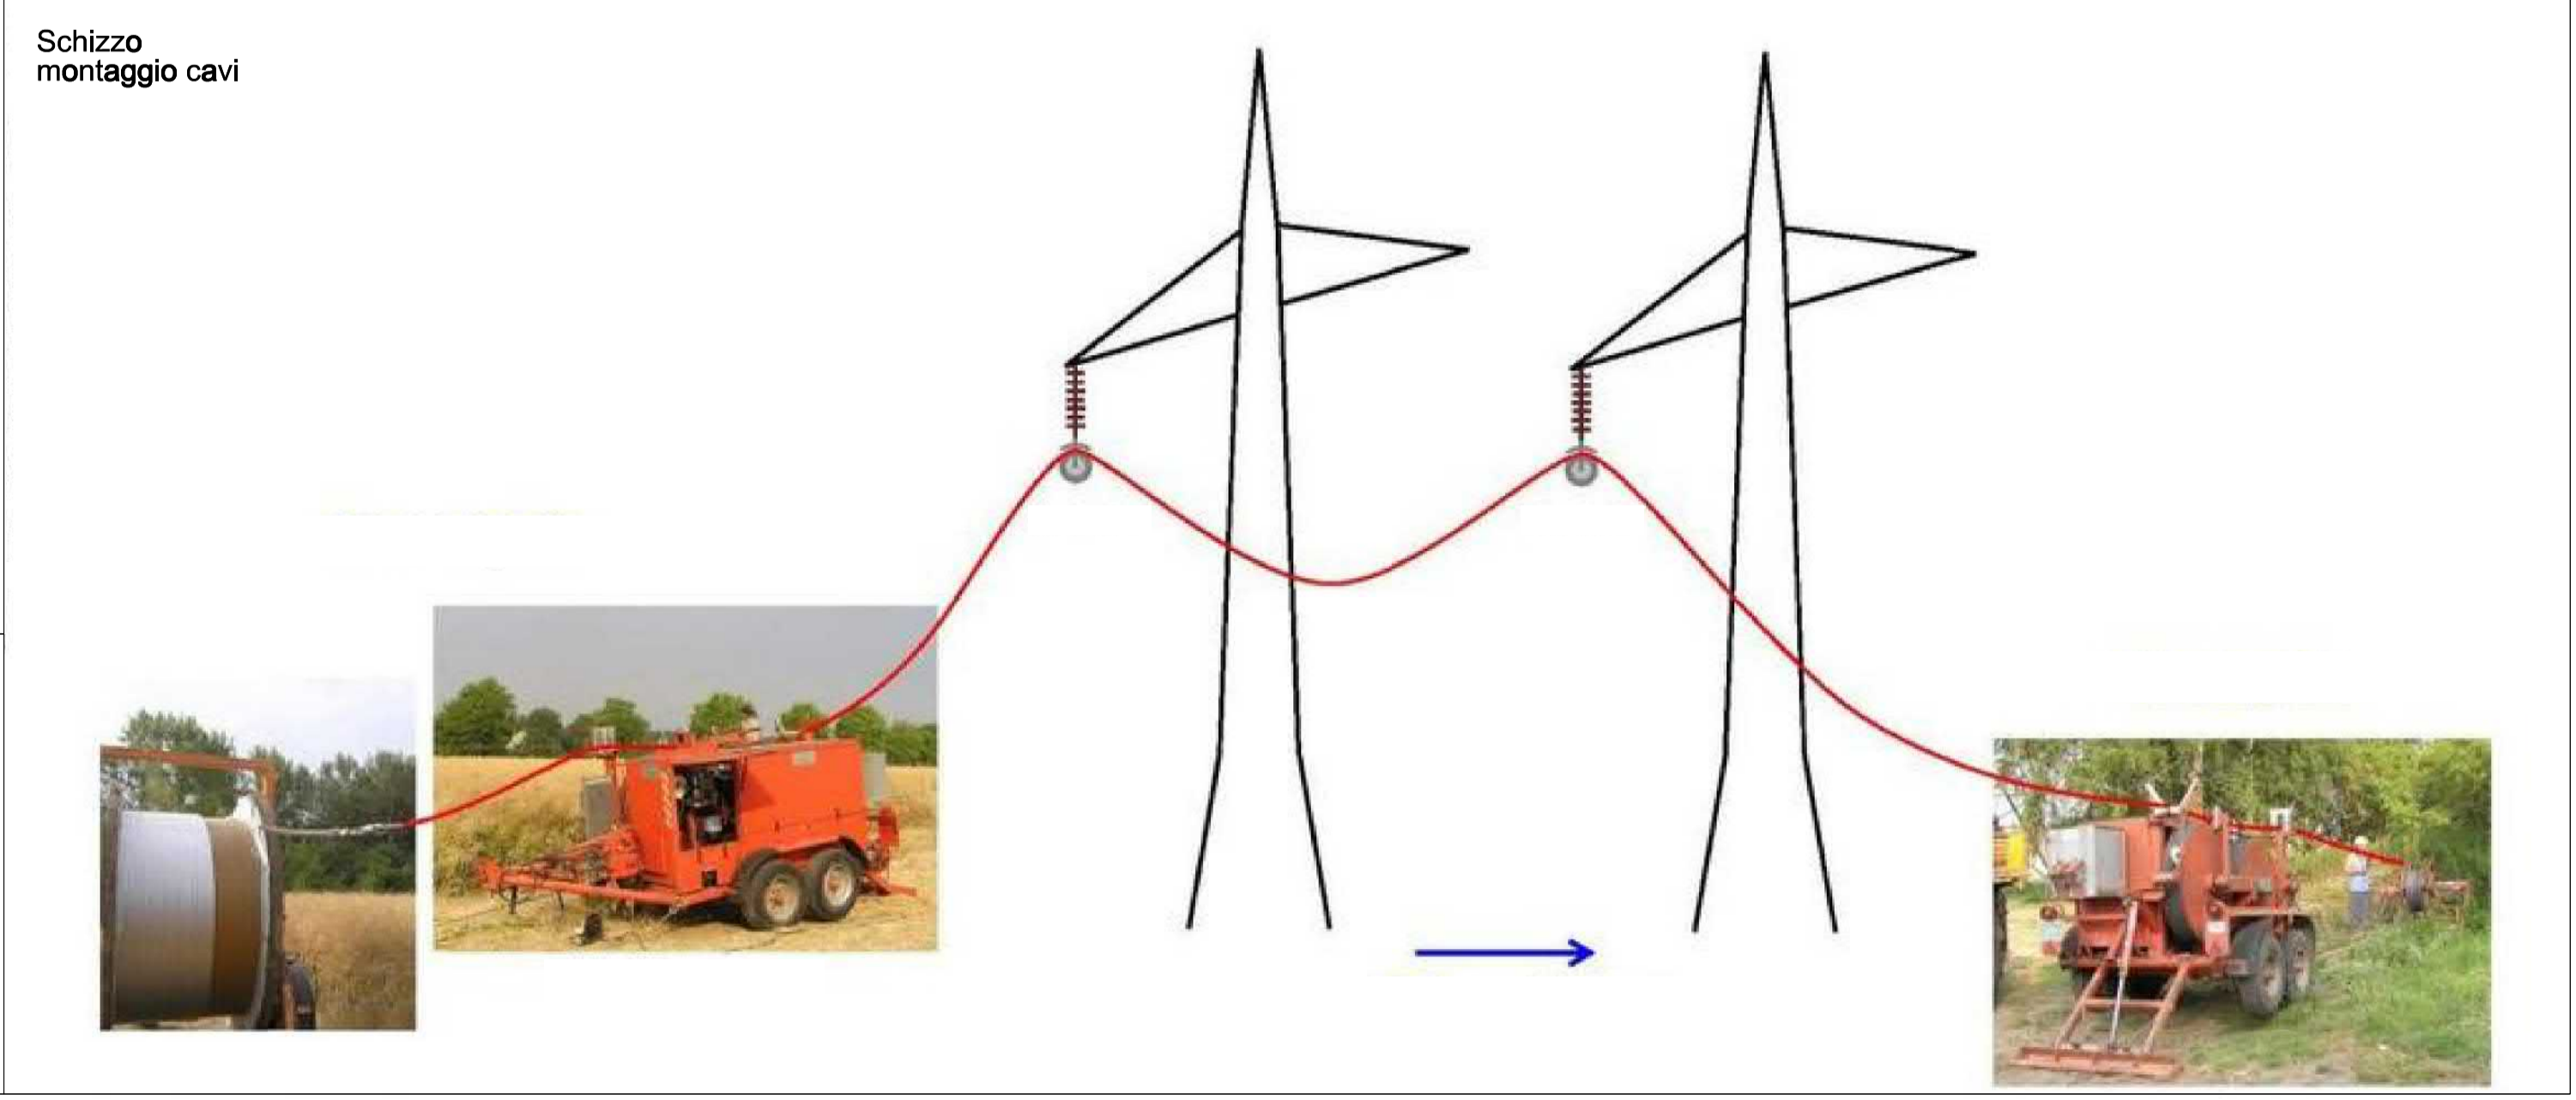

CEC Studio di Geologia e Geoingegneria
Dott. Gaetano De Carlo

patscheiderpartner
E N G I N E E R S
Ingegneri Patscheider & Partner S.r.l.
I-39024 moltrasio (BZ) - giunonicastrada 5/a - via giunonica
tel. +39 0471 180 077 - fax +39 0471 180 077
studio@patscheider.it

RUOTI ENERGIA S.r.l.
Via del Grano 3 - I-39100 Bolzano (BZ)
tel. +39 0471 81 00 00 - fax +39 0471 81 00 01
info@pp.bz.it www.patscheiderpartner.it