

### LEGENDA

**Elementi di progetto**

- Sostegni
- Elettrodotto tratto aereo
- SSE Consegna Vaglio (Ruoti Energia)
- Nuova SE
- SE RTN Terna Vaglio
- Ampliamento parte esistente
- Parte esistente

**Varianti di progetto**

- Variante SSE Vaglio (Ruoti Energia)
- Tratto aereo - variante A
- Tratto aereo - variante B
- Tratto aereo - variante C

**Vincoli paesaggistici e culturali**

- Ambito paesaggistico B "La montagna interna" - art. 135
- Fiumi, torrenti e corsi d'acqua - art. 142 c. 1 lett. c

**Territori coperti da foreste e da boschi** - art. 142 c. 1 lett. g (da RSDI Basilicata)

**Zone di interesse archeologico** - art. 142 c. 1 lett. m

**Cartografia di base**


- Confini comunali

**Tipologie e livelli di pericolosità dei fenomeni franosi**

Autorità di Bacino Distrettuale dell'Appennino Meridionale, Sede Basilicata (ex AdB Interregionale dei Bacini della Basilicata):

**Rischio da frana**

- R4
- R3
- R2
- R1
- ASV

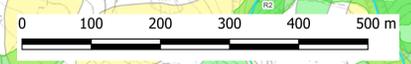

**RUOTIENERGIA** Regione Basilicata Provincia di Potenza



## Progetto Definitivo

RUOTI ENERGIA S.r.l.  
Piazza del Grano 3  
I-39100 Bolzano (BZ)

Impianto di accumulo idroelettrico mediante pompaggio denominato "Mandra Moretta" e relative opere connesse ed infrastrutture indispensabili nei Comuni di Ruoti, Avigliano, Potenza, Pietragalla, Cancellara e Vaglio Basilicata (PZ)


COROGRAFIA DELLE VARIANTI ANALIZZATE (TRATTO 1-3) - OUC		scala	elaborato n.
MS	15.11.2022	a	MS 28.09.2023 rev.01
SZ	15.11.2022	b	
		c	

1:5000 PD-EP-4.2.1

pagine 1/3 nr.progetto 11-213 Ruoti-varianti.aggz

**STUDIO GEOLOGICO E GEOINGEGNERIA**  
Dott. Geol. Antonio De Carlo

**INGEGNERIA PATAISCHER & PARTNER S.r.l.**  
Ingegneri Pataischer & Partner S.r.l.  
I-39024 mals/males (bz) - gliumstrasse 5/k via gliorella  
I-39100 bozen/dobzano - negrellistrasse 13/c via negrelli  
A-51130 schweiz - miedelstrasse 6  
tel. +39 0473 83 05 05 fax +39 0473 83 53 01  
info@ppo.bz.it www.pataischerpartner.it

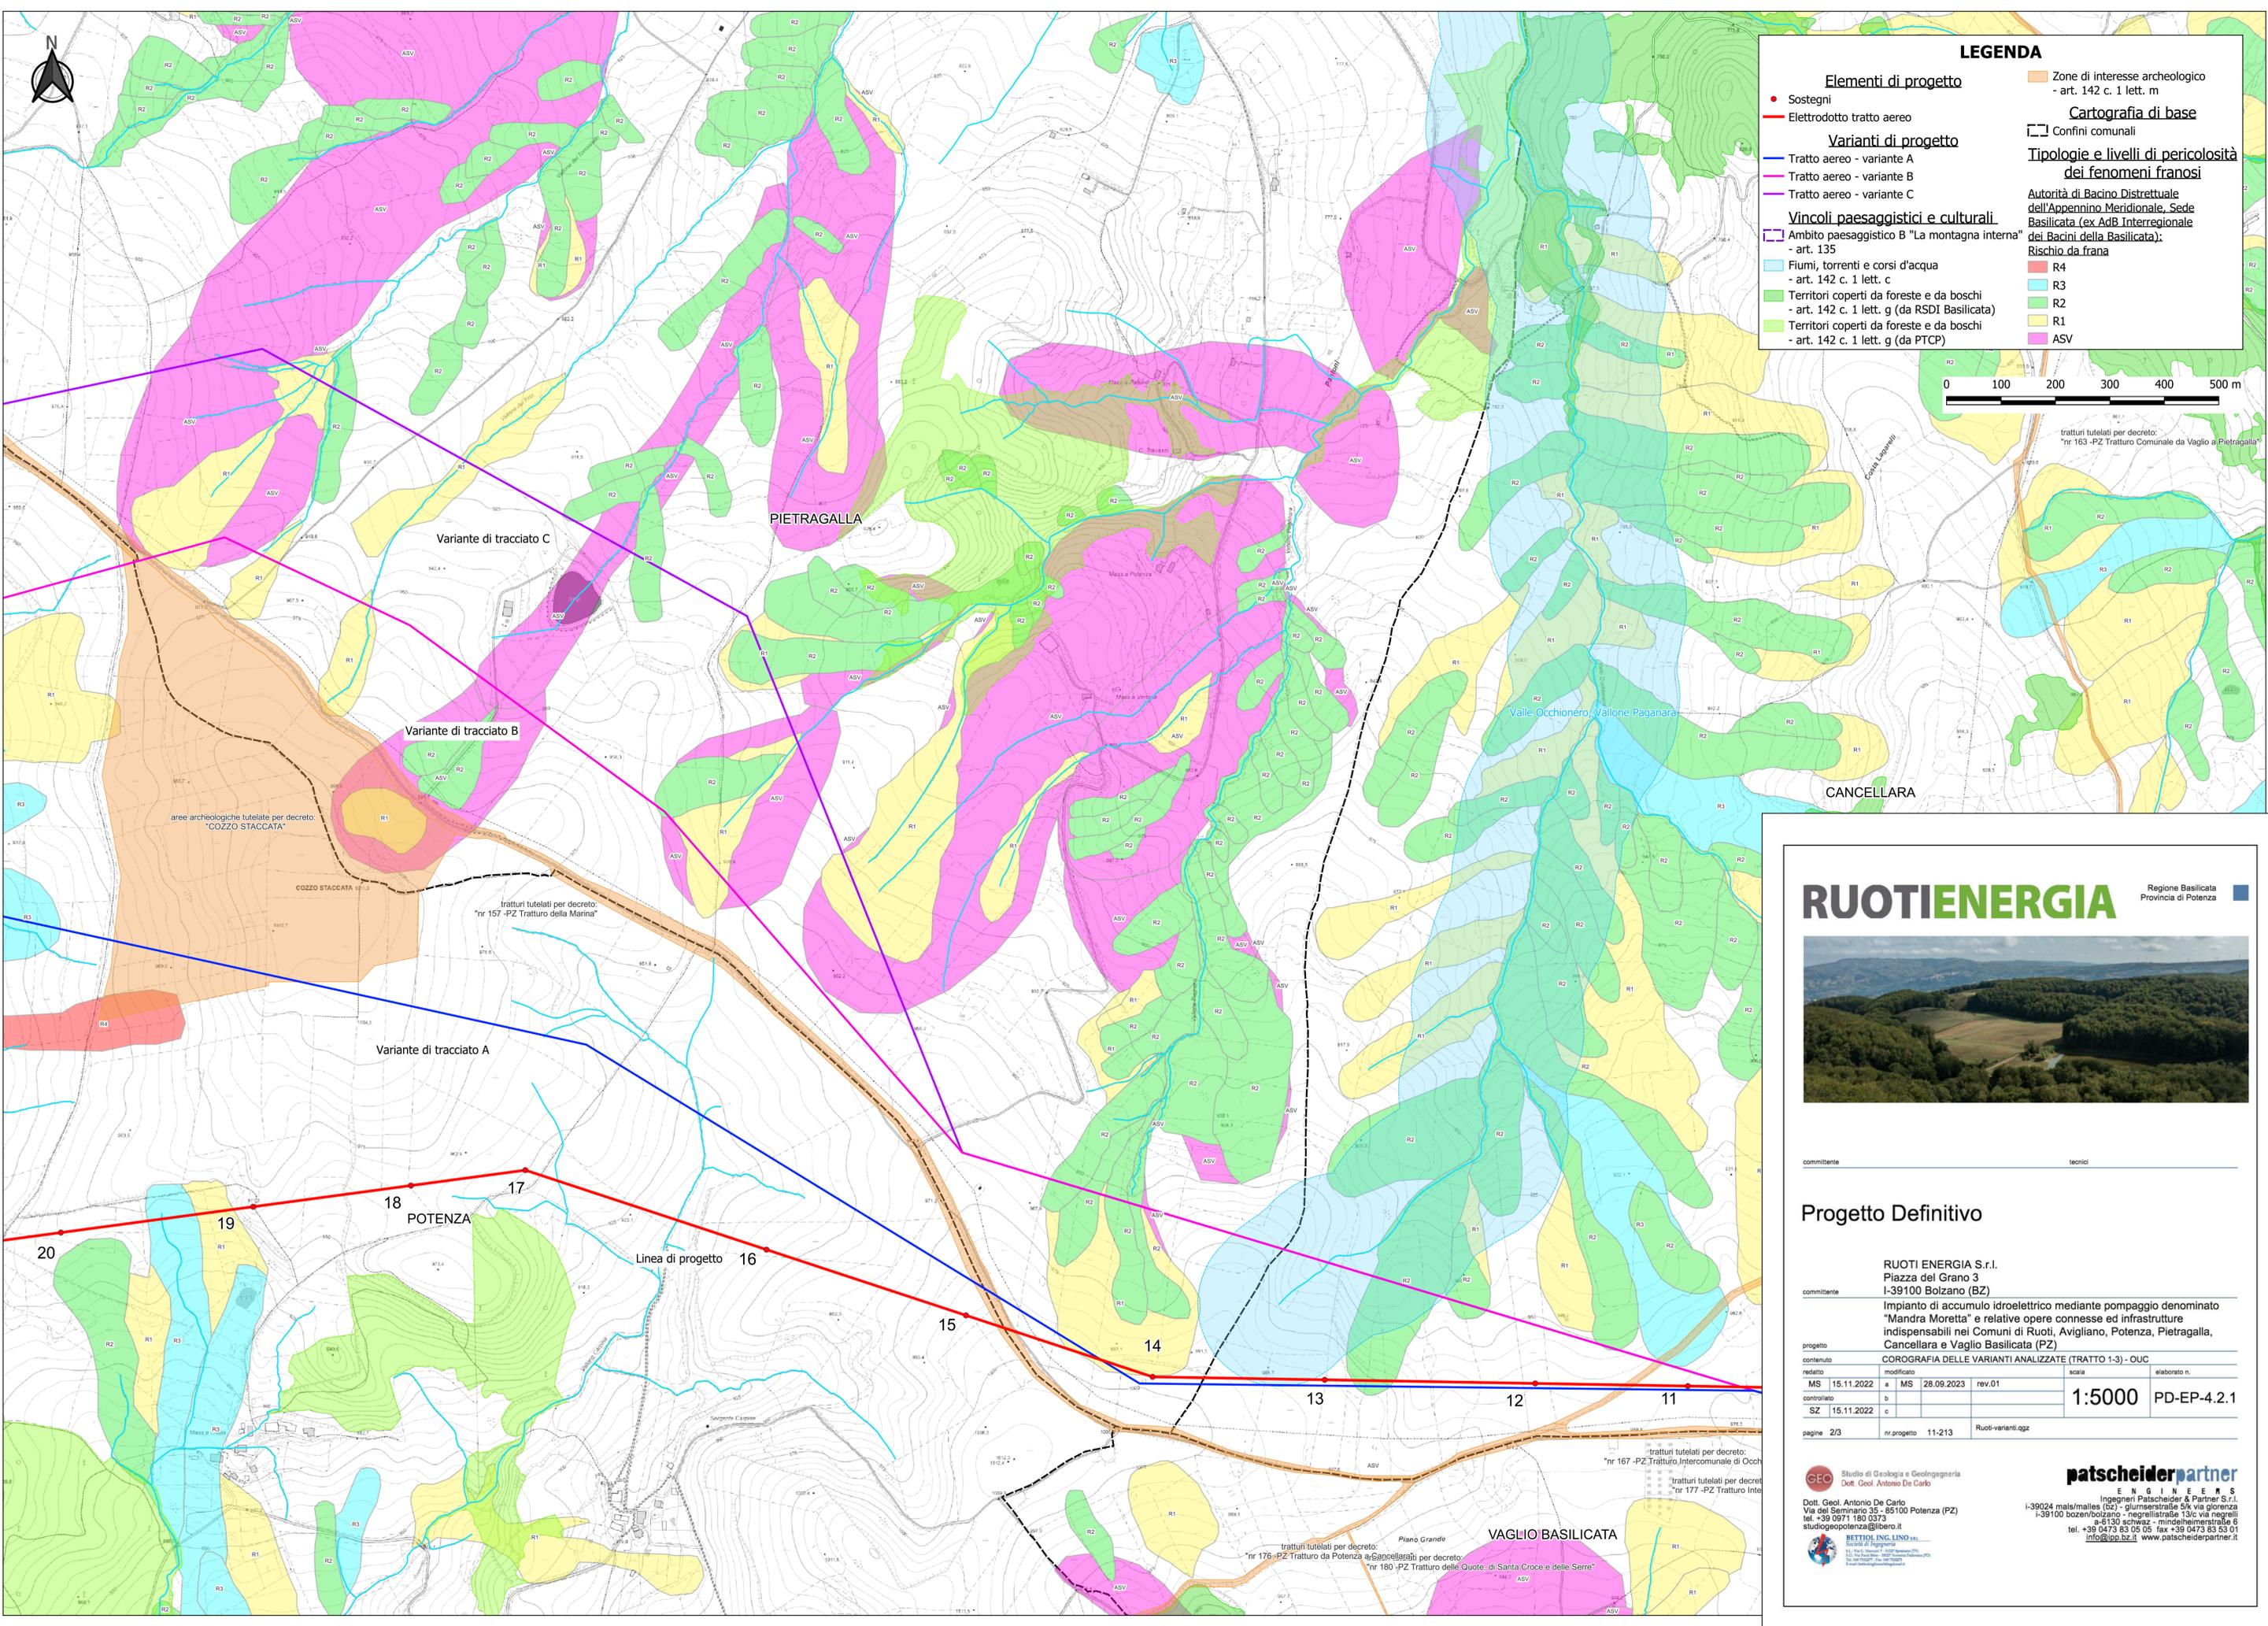

**LEGENDA**

**Elementi di progetto**

- Sostegni
- Elettrodotto tratto aereo

**Varianti di progetto**

- Tratto aereo - variante A
- Tratto aereo - variante B
- Tratto aereo - variante C

**Vincoli paesaggistici e culturali**

- Ambito paesaggistico B "La montagna interna" - art. 135
- Fiumi, torrenti e corsi d'acqua - art. 142 c. 1 lett. c
- Territori coperti da foreste e da boschi - art. 142 c. 1 lett. g (da RSDI Basilicata)
- Territori coperti da foreste e da boschi - art. 142 c. 1 lett. g (da PTCP)

**Zone di interesse archeologico - art. 142 c. 1 lett. m**

**Cartografia di base**

- Confini comunali

**Tipologie e livelli di pericolosità dei fenomeni franosi**

Autorità di Bacino Distrettuale dell'Appennino Meridionale, Sede Basilicata (ex AdB Interregionale dei Bacini della Basilicata):

- Rischio da frana
- R4
- R3
- R2
- R1
- ASV



**RUOTIENERGIA** Regione Basilicata Provincia di Potenza



committente: \_\_\_\_\_ tecnici: \_\_\_\_\_

**Progetto Definitivo**


RUOTI ENERGIA S.r.l.  
Piazza del Grano 3  
I-39100 Bolzano (BZ)

Impianto di accumulo idroelettrico mediante pompaggio denominato "Mandra Moretta" e relative opere connesse ed infrastrutture indispensabili nei Comuni di Ruoti, Avigliano, Potenza, Pietragalla, Cancellara e Vaglio Basilicata (PZ)

progetto		COROGRAFIA DELLE VARIANTI ANALIZZATE (TRATTO 1-3) - OUC		scala	elaborato n.
redatto	MS 15.11.2022	a	MS 28.09.2023	rev.01	1:5000 PD-EP-4.2.1
controllato	SZ 15.11.2022	b			
pagine	2/3	nr.progetto	11-213	Ruoti-varianti.aggz	

**Studio di Geologia e Geotecnica**  
Dott. Geol. Antonio De Carlo

**patscheiderpartner**  
ENGINEERS  
Ingegneri Patscheider & Partner S.r.l.  
I-39024 mals/males (bz) - glurnsstraße 5/k via gliorezza  
I-39100 bozen/bolzano - negrellstraße 13/c via negrelli  
A-6130 schwanau - mündelstraße 6  
tel. +39 0473 83 05 05 fax +39 0473 83 03 01  
info@ppo.bz.it www.patscheiderpartner.it

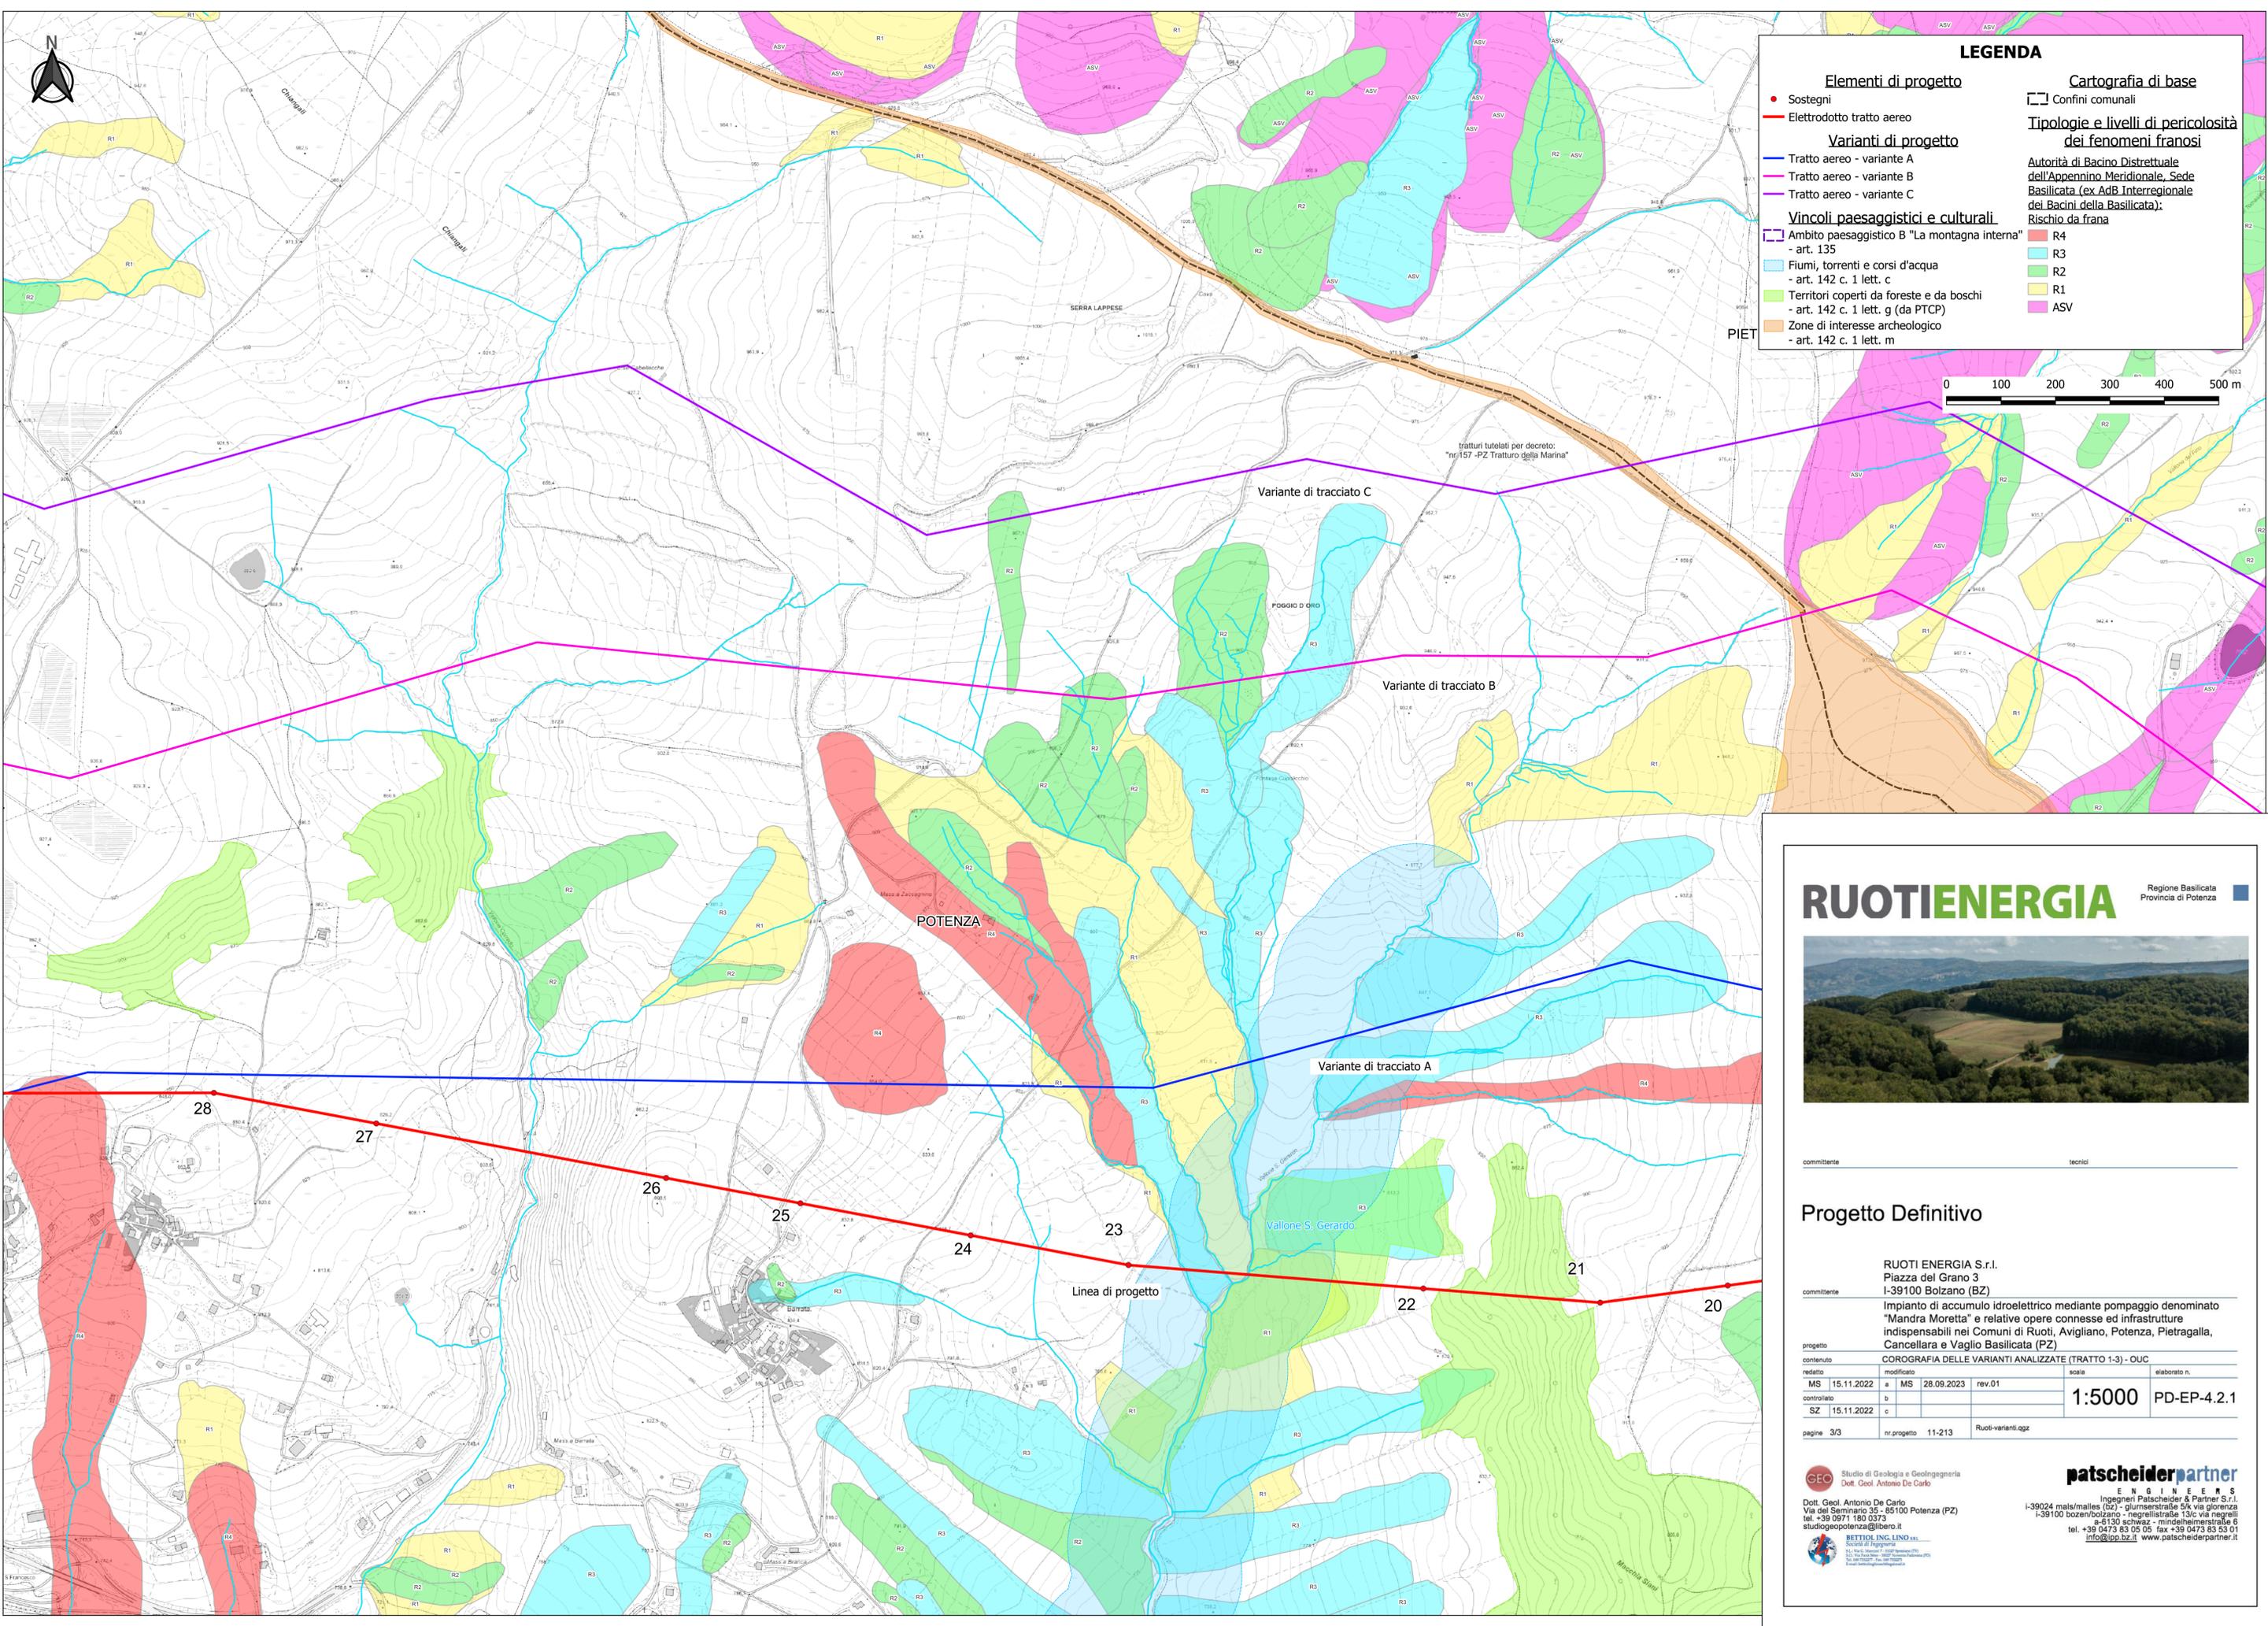

**LEGENDA**

**Elementi di progetto**

- Sostegni
- Elettrodotto tratto aereo

**Varianti di progetto**

- Tratto aereo - variante A
- Tratto aereo - variante B
- Tratto aereo - variante C

**Vincoli paesaggistici e culturali**

- Ambito paesaggistico B "La montagna interna" - art. 135
- Fiumi, torrenti e corsi d'acqua - art. 142 c. 1 lett. c
- Territori coperti da foreste e da boschi - art. 142 c. 1 lett. g (da PTCP)
- Zone di interesse archeologico - art. 142 c. 1 lett. m

**Cartografia di base**

- Confini comunali
- Tipologie e livelli di pericolosità dei fenomeni franosi

Autorità di Bacino Distrettuale dell'Appennino Meridionale, Sede Basilicata (ex AdB Interregionale dei Bacini della Basilicata); Rischio da frana

- R4
- R3
- R2
- R1
- ASV



committente \_\_\_\_\_ tecnico \_\_\_\_\_

**Progetto Definitivo**

**RUOTI ENERGIA S.r.l.**  
 Piazza del Grano 3  
 I-39100 Bolzano (BZ)

Impianto di accumulo idroelettrico mediante pompaggio denominato "Mandra Moretta" e relative opere connesse ed infrastrutture indispensabili nei Comuni di Ruoti, Avigliano, Potenza, Pietragalla, Cancellara e Vaglio Basilicata (PZ)

progetto: COROGRAFIA DELLE VARIANTI ANALIZZATE (TRATTO 1-3) - OUC  
 redatto: \_\_\_\_\_ modificato: \_\_\_\_\_ scala: \_\_\_\_\_ elaborato n.: \_\_\_\_\_  
 MS 15.11.2022 a MS 28.09.2023 rev.01  
 SZ 15.11.2022 b c

1:5000 PD-EP-4.2.1

pagine 3/3 nr.progetto 11-213 Ruoti-varianti.aggz

**STUDIO GEOLOGICO E GEOINGEGNERIA**  
 Dott. Geol. Antonio De Carlo

**RUOTI ING. LINDO S.r.l.**  
 Società di Ingegneria  
 39100 Bolzano - 39100 Bolzano (BZ)  
 Tel. +39 0473 83 05 05 fax +39 0473 83 03 01  
 info@rupp.bz.it www.patscheiderpartner.it

**patscheiderpartner**  
 ENGINEERS  
 Ingegneri Patscheider & Partner S.r.l.  
 I-39024 mals/males (bz) - gliumserstraße 5/k via gliorenza  
 I-39100 bozen/bolzano - negrellstraße 13/c via negrelli  
 a-5130 schwaaz - miedelstraße 6  
 tel. +39 0473 83 05 05 fax +39 0473 83 03 01  
 info@ppp.bz.it www.patscheiderpartner.it