



VISTA AEREA



VISTA 06



VISTA 05



VISTA 04




VISTA 03



VISTA 02




VISTA 01

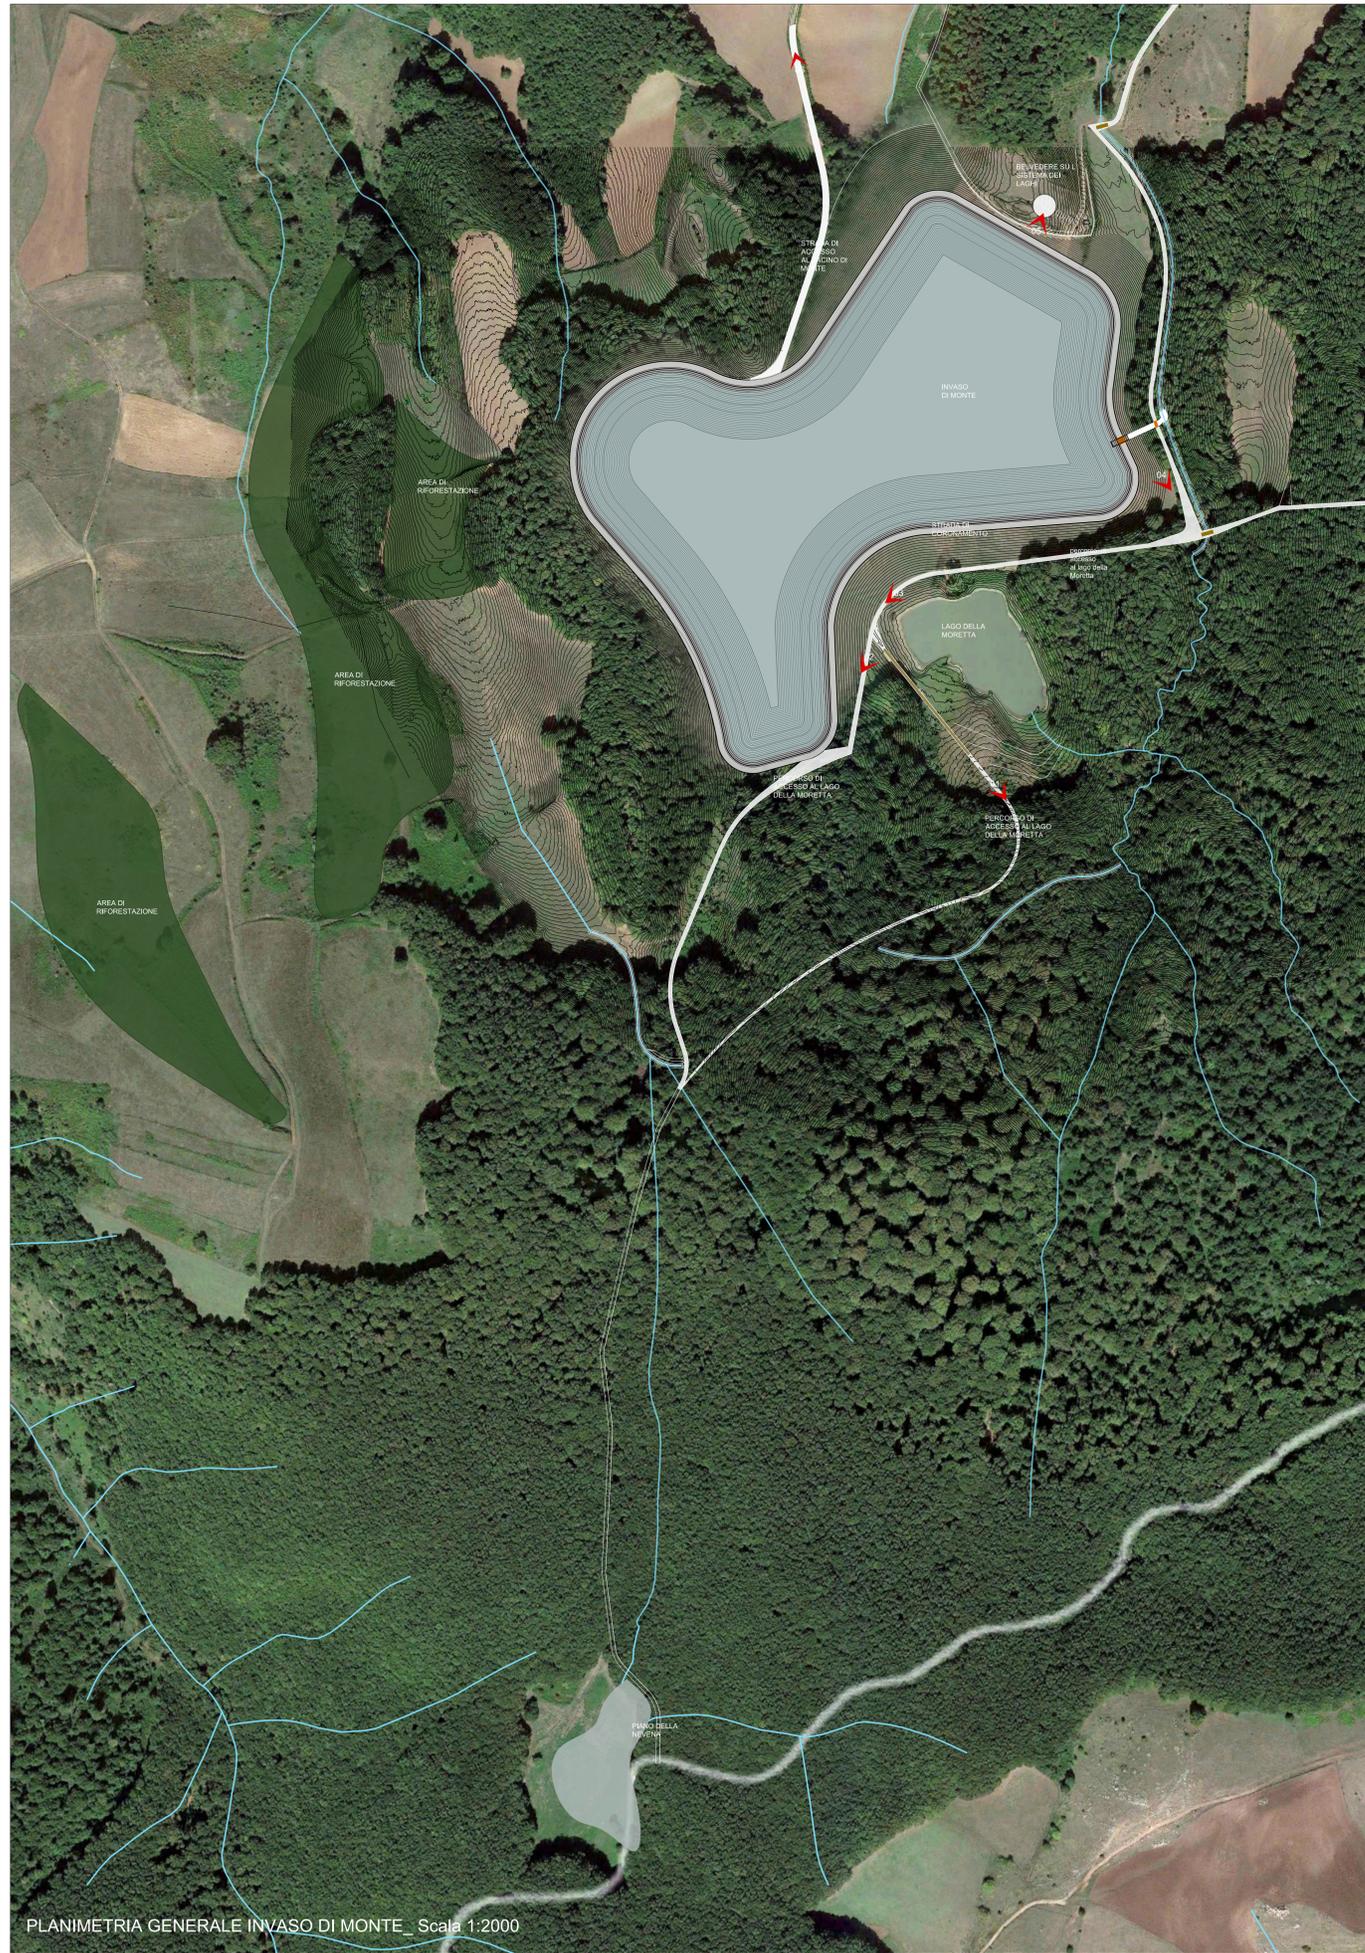


PLANIMETRIA GENERALE INVASO DI MONTE _Scala 1:2000

AREE DI RIFORESTAZIONE SCHEMI DI IMPIANTO

SCHEMI COMPOSITIVI DI IMPIANTO DEI NUOVI BOSCHI SPECIE ARBOREE ED ARBUSTIVE

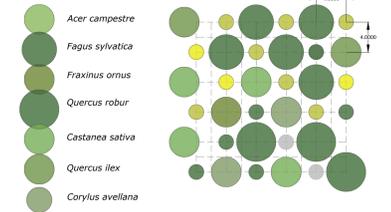

AMBITI RIPARIALI DA POTENZIARE SPECIE ARBOREE ED ARBUSTIVE

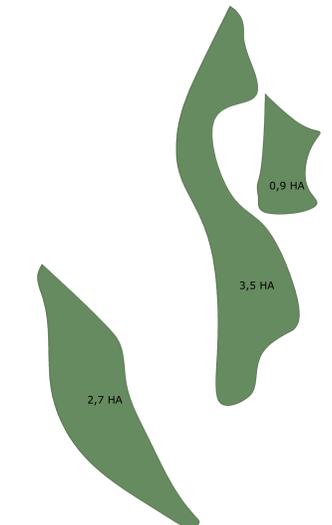

La realizzazione dell'invaso comporta il taglio di circa 6,5 ettari di alberi e arbusteti; il progetto prevede la riforestazione in aree adiacenti, secondo configurazioni che si raccordano con le macchie boschive esistenti e contribuiscono a definire l'intervento paesaggistico complessivo.

La planimetria generale (a sinistra) evidenzia che la nuova viabilità di accesso e di bordo dell'invaso, si raccorda con la rete dei sentieri esistenti e assicura il collegamento con altri punti di interesse dell'intero.

RUOTIENERGIA Regione Basilicata Provincia di Potenza



Progetto Definitivo

RUOTI ENERGIA S.r.l. Piazza del Grano 3 I-39100 Bolzano (BZ)

Impianto di accumulo idroelettrico mediante pompaggio denominato "Mandra Moretta" e relative opere connesse ed infrastrutture indispensabili nei Comuni di Ruoti, Avigliano, Potenza, Pietragalla, Cancellara e Vaglio Basilicata (PZ)

Progetto paesaggistico (1-2)

contenuto	redatto	modificato	scala	elaborato n.
09-08-20.09.2023	a			
CL 25.09.2023	b	c		
			1:2000	PD-EP.17.2

pagina 1 nr.progetto 11-213

Studio di Geologia e Geingegneria
Dati: Gian Antonio De Carlo
Via del Sennarino 35 - 05100 Potenza (PZ)
tel. +39 0971 180 0373
studio@geopotenza.it

patscheiderpartner
Ingegneri Patscheider & Partner S.r.l.
I-39054 malles (BZ) - giurmentraße 5/a via glörensia
t. +39 0471 100 0373
e-mail: info@patscheiderpartner.it

Daniela Moderini | Giovanni Selano
ARCHITETTURA ENERGIA PAESAGGIO
tel. +39 0471 31 09 05 fax +39 0471 31 01 91
info@pp.bz.it www.patscheiderpartner.it