CENTRALE EOLICA OFFSHORE BRINDISI

PARCO EOLICO MARINO ANTISTANTE LE COSTE DE BRINDISI - SAN PIETRO VERNOTICO E TORCHIARAOLO

PROGETTO DEFINITIVO

ELABORATO	TITOLO	SCALA
PRO-TAV-31 A	**RILIEVO PLANOALTIMETRICO OPERE DE CONNESSIONE**	**1:2000**

Responsabile Progetto: Prof. Giuseppe Cesaro Celli

Committente

TSG Energia renewabl S.r.l.
Piazza Sa Giuseppe n.1 int
20122 MILANO (MI)

Gruppo di progettazione

GEOAMBIENTE:

Via Giovanni Boccaccio 7
Tel. 0831 - 347 - 0831 - 348
Fax 0831 - 347 - 0831 - 348
P.I. 02132 - 0831 - 348 - 0831 - 348
e-mail: geoambiente@tiscali.it

ELABORAZIONE DOCUMENTO A CURA DI:

Prof. Giuseppe CALO'

Dott. Giuseppe TAURINO
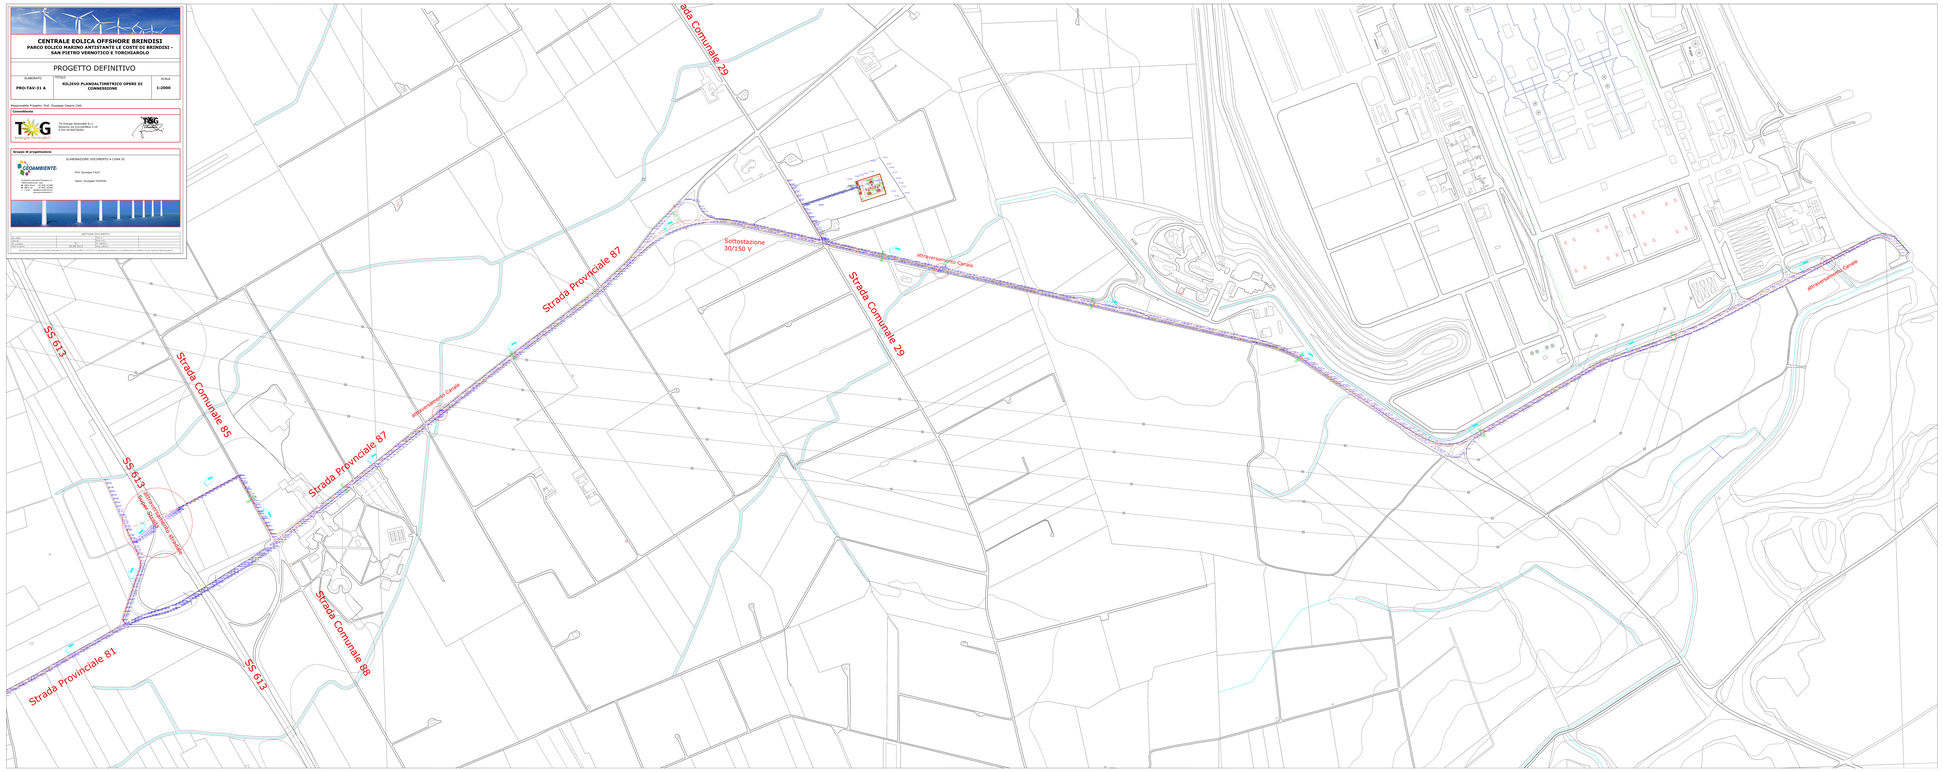
VERIFICHE DOCUMENTO	
DATA:	FIRMA:
DATA:	FIRMA:
DATA:	FIRMA:
DATA:	FIRMA: