




Sezione A-A
Scala 1:1000

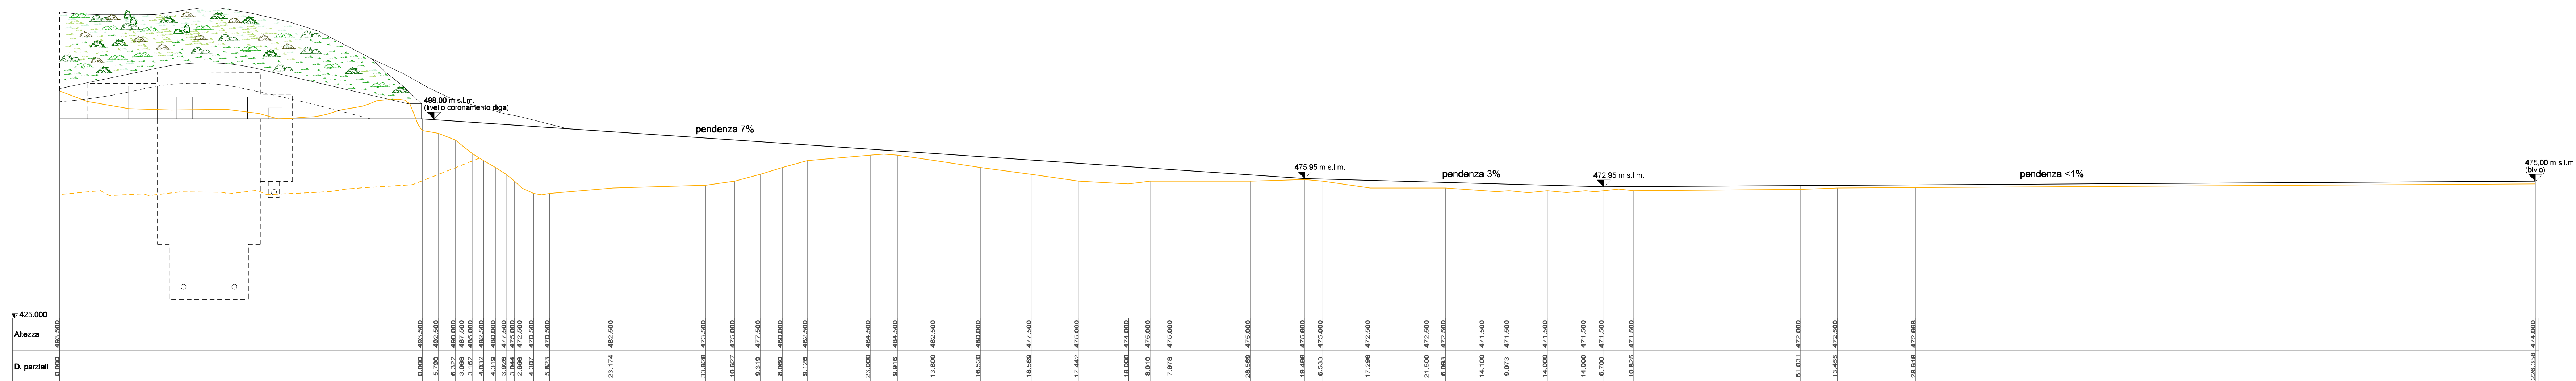


Sezione B-B
Scala 1:1000

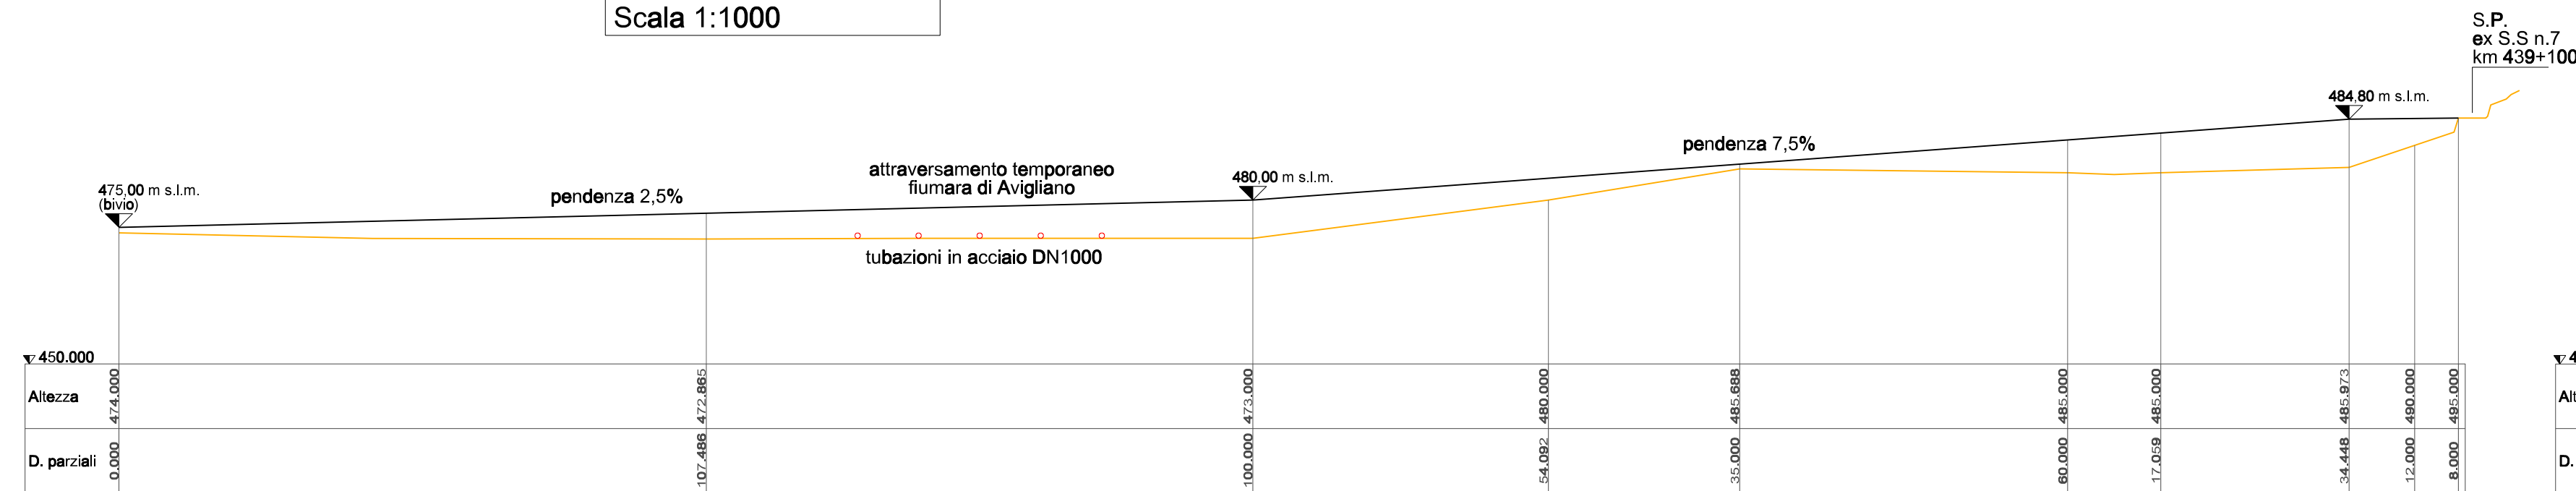

Sezione C-C
Scala 1:1000

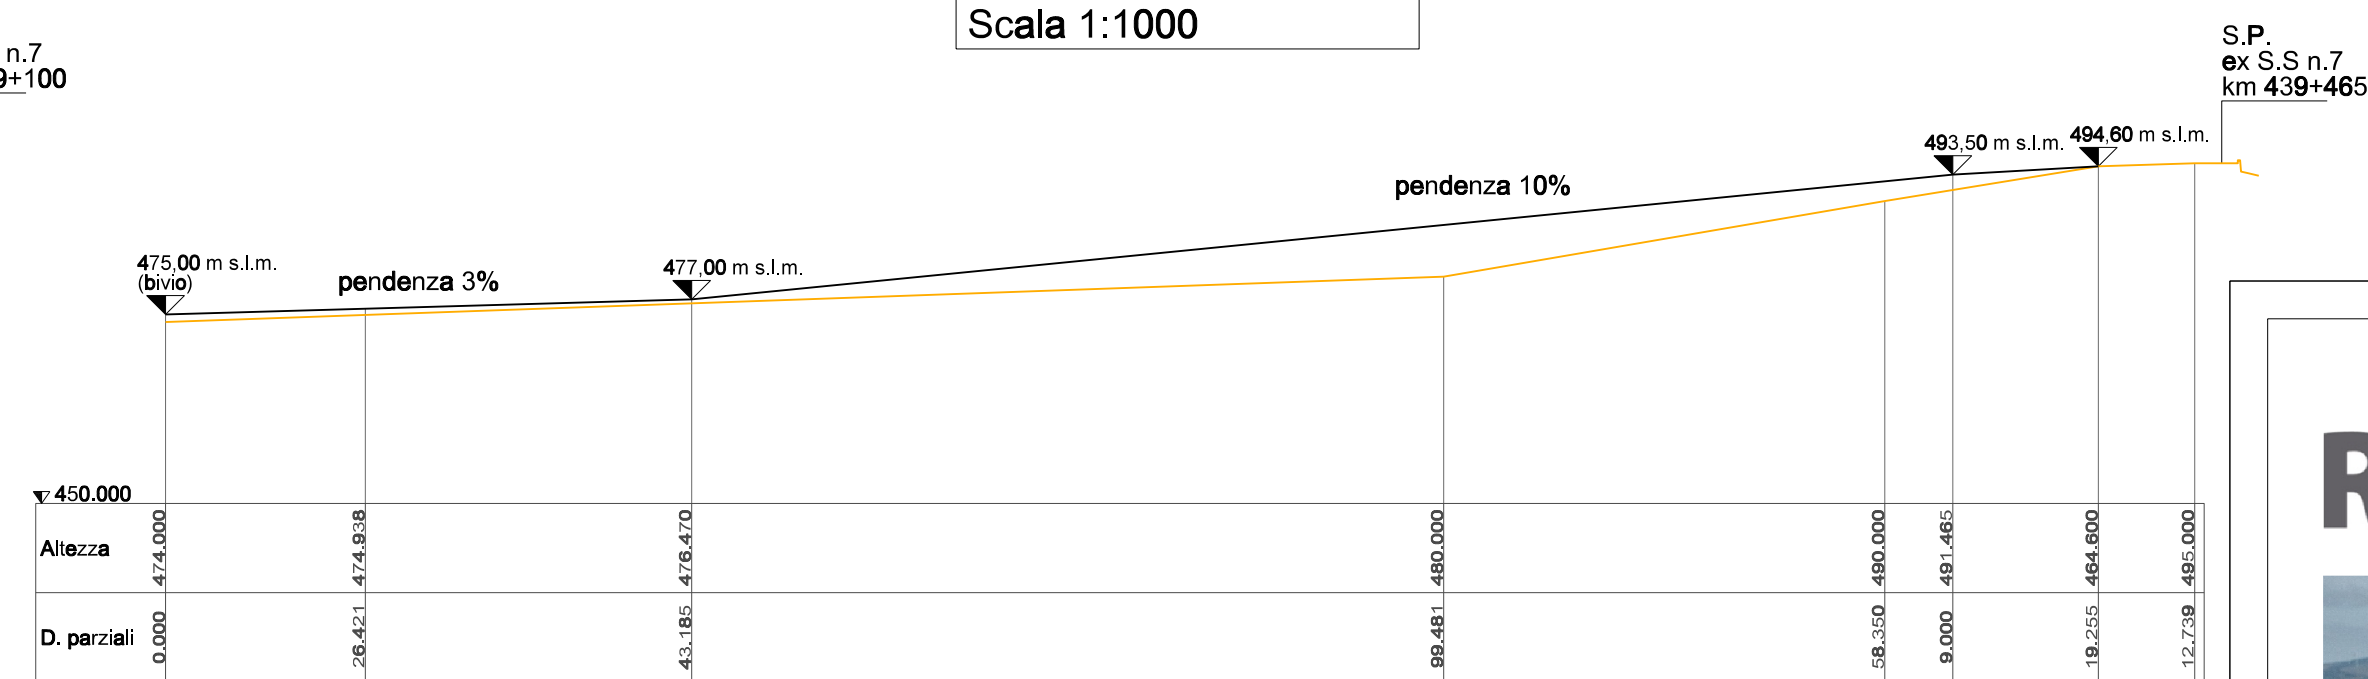

Sezione D-D
Scala 1:1000

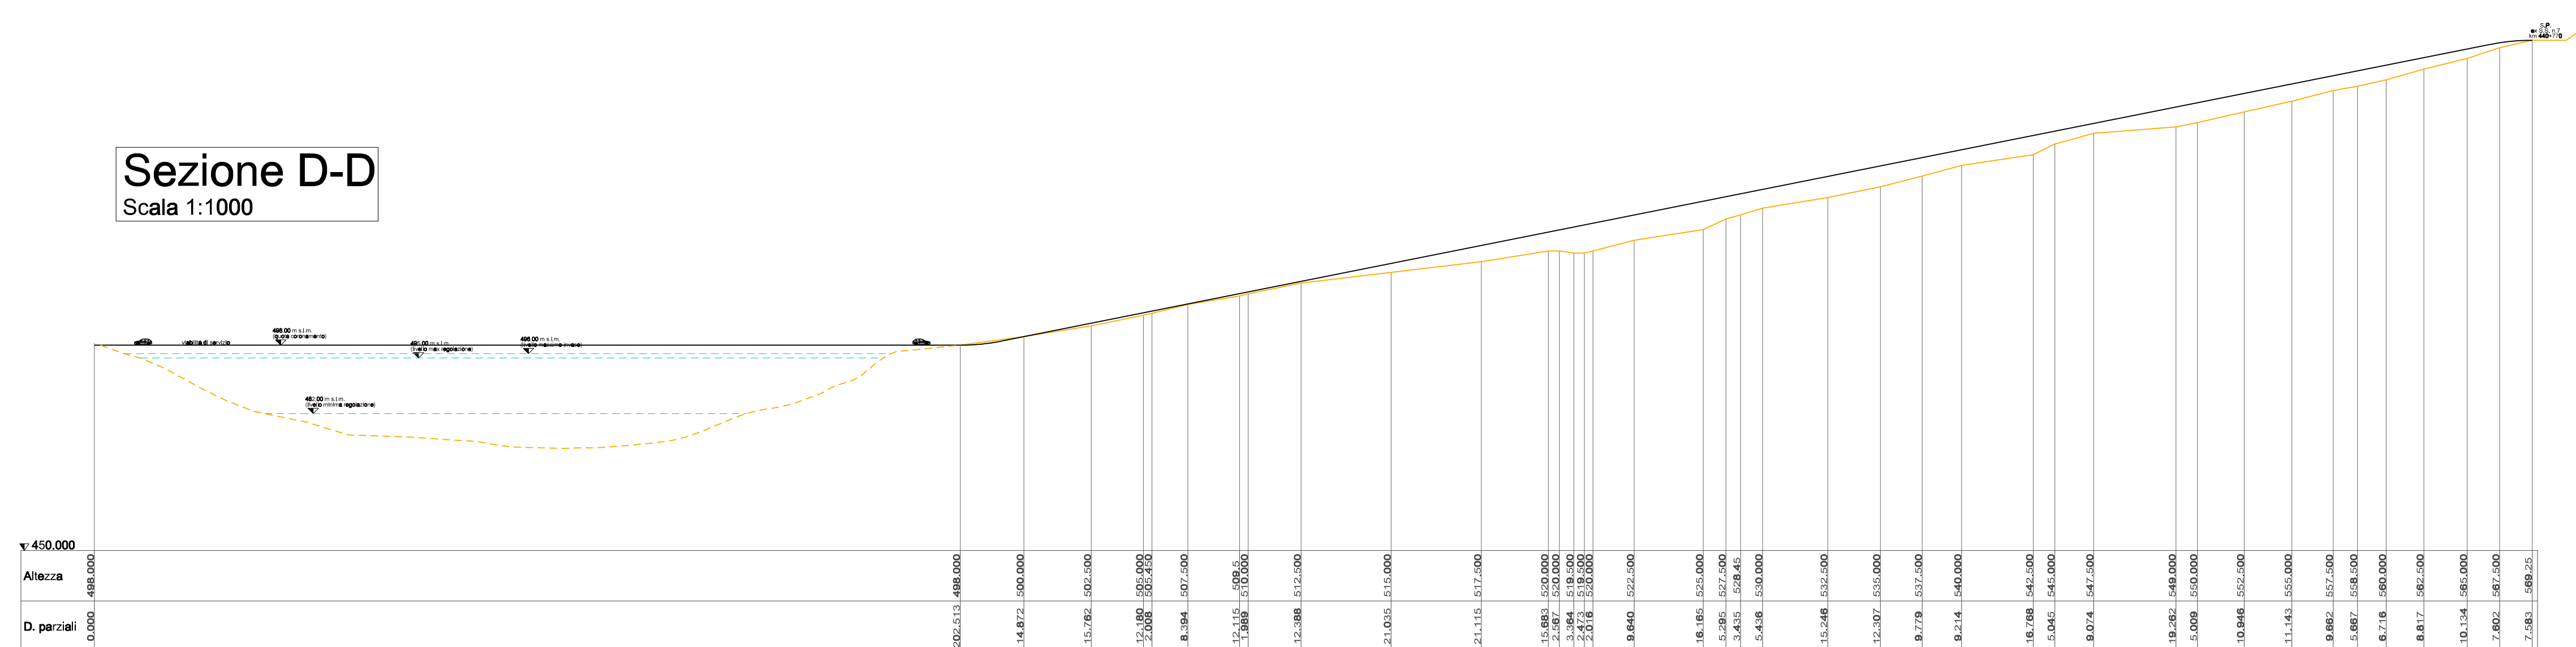

RUOTIENERGIA

Regione Basilicata
Provincia di Potenza



ORDINE DEGLI INGEGNERI
DELLA PROV. DI BOLZANO
Dr. Ing. WALTER GOSTNER
n. 713
INGENIEURKAMMER
DER PROVINZ BOZEN

committente

tecnici

Progetto Definitivo

RUOTI ENERGIA S.r.l.
Piazza del Grano 3
I-39100 Bolzano (BZ)

committente

Impianto di accumulo idroelettrico mediante pompaggio denominato "Mandra Moretta" e relative opere connesse ed infrastrutture indispensabili nei Comuni di Ruoti, Avigliano, Potenza, Pietragalla, Cancellara e Vaglio Basilicata (PZ)
Centrale di produzione e SSE: logistica e accessi, profili longitudinali.

contenuto	redatto	modificato	scale	elaborato n.
LF	01.12.2022	a		
controllato	b			
CL	14.12.2022	c		

1:1000 PD-EP.23.4.2

pagine 1 n° progetto 11-213 T:\Projetto\201111_213_PSKW_Ruotieinfr\alm\dgn\l1_mod_01.dgn PD-EP.23.4-Centrale_SSE_logistica_accessi_01

Studio di Geologia e Geolinguistica
Dot. Geol. Antonio De Carlo

Dot. Geol. Antonio De Carlo
Via del Seminario 35 - 35100 Padova (PD)
tel. +39 0971 180 0373
studio@geopotenza@libero.it



patscheiderpartner

ENGINEERS
Ingegneri Patscheider & Partner S.r.l.
I-39024 mals/malles (BZ) - glunzestr. 5 - via glunza
I-39100 bozen/bolzano - negrellistr. 13/c - via negrelli
a-6100 schwaiz - mindelheimerstr. 6
tel. +39 0473 83 05 05 fax +39 0473 83 53 01
info@pp.bz.it www.patscheiderpartner.it