


Stallo connessione SSE consegna Vaglio (Ruoti Energia) alla SE 150kV RTN "Vaglio" di Terna Rete Italia

Stallo di consegna parco eolico da 37,2 MW denominato "Vento del Corpine" - Codice Pratica di connessione n: 202002448

Stallo di consegna/prelievo impianto di pompaggio da 200 MW denominato "Mandra Moretta" - Codice Pratica di connessione n: 202001865

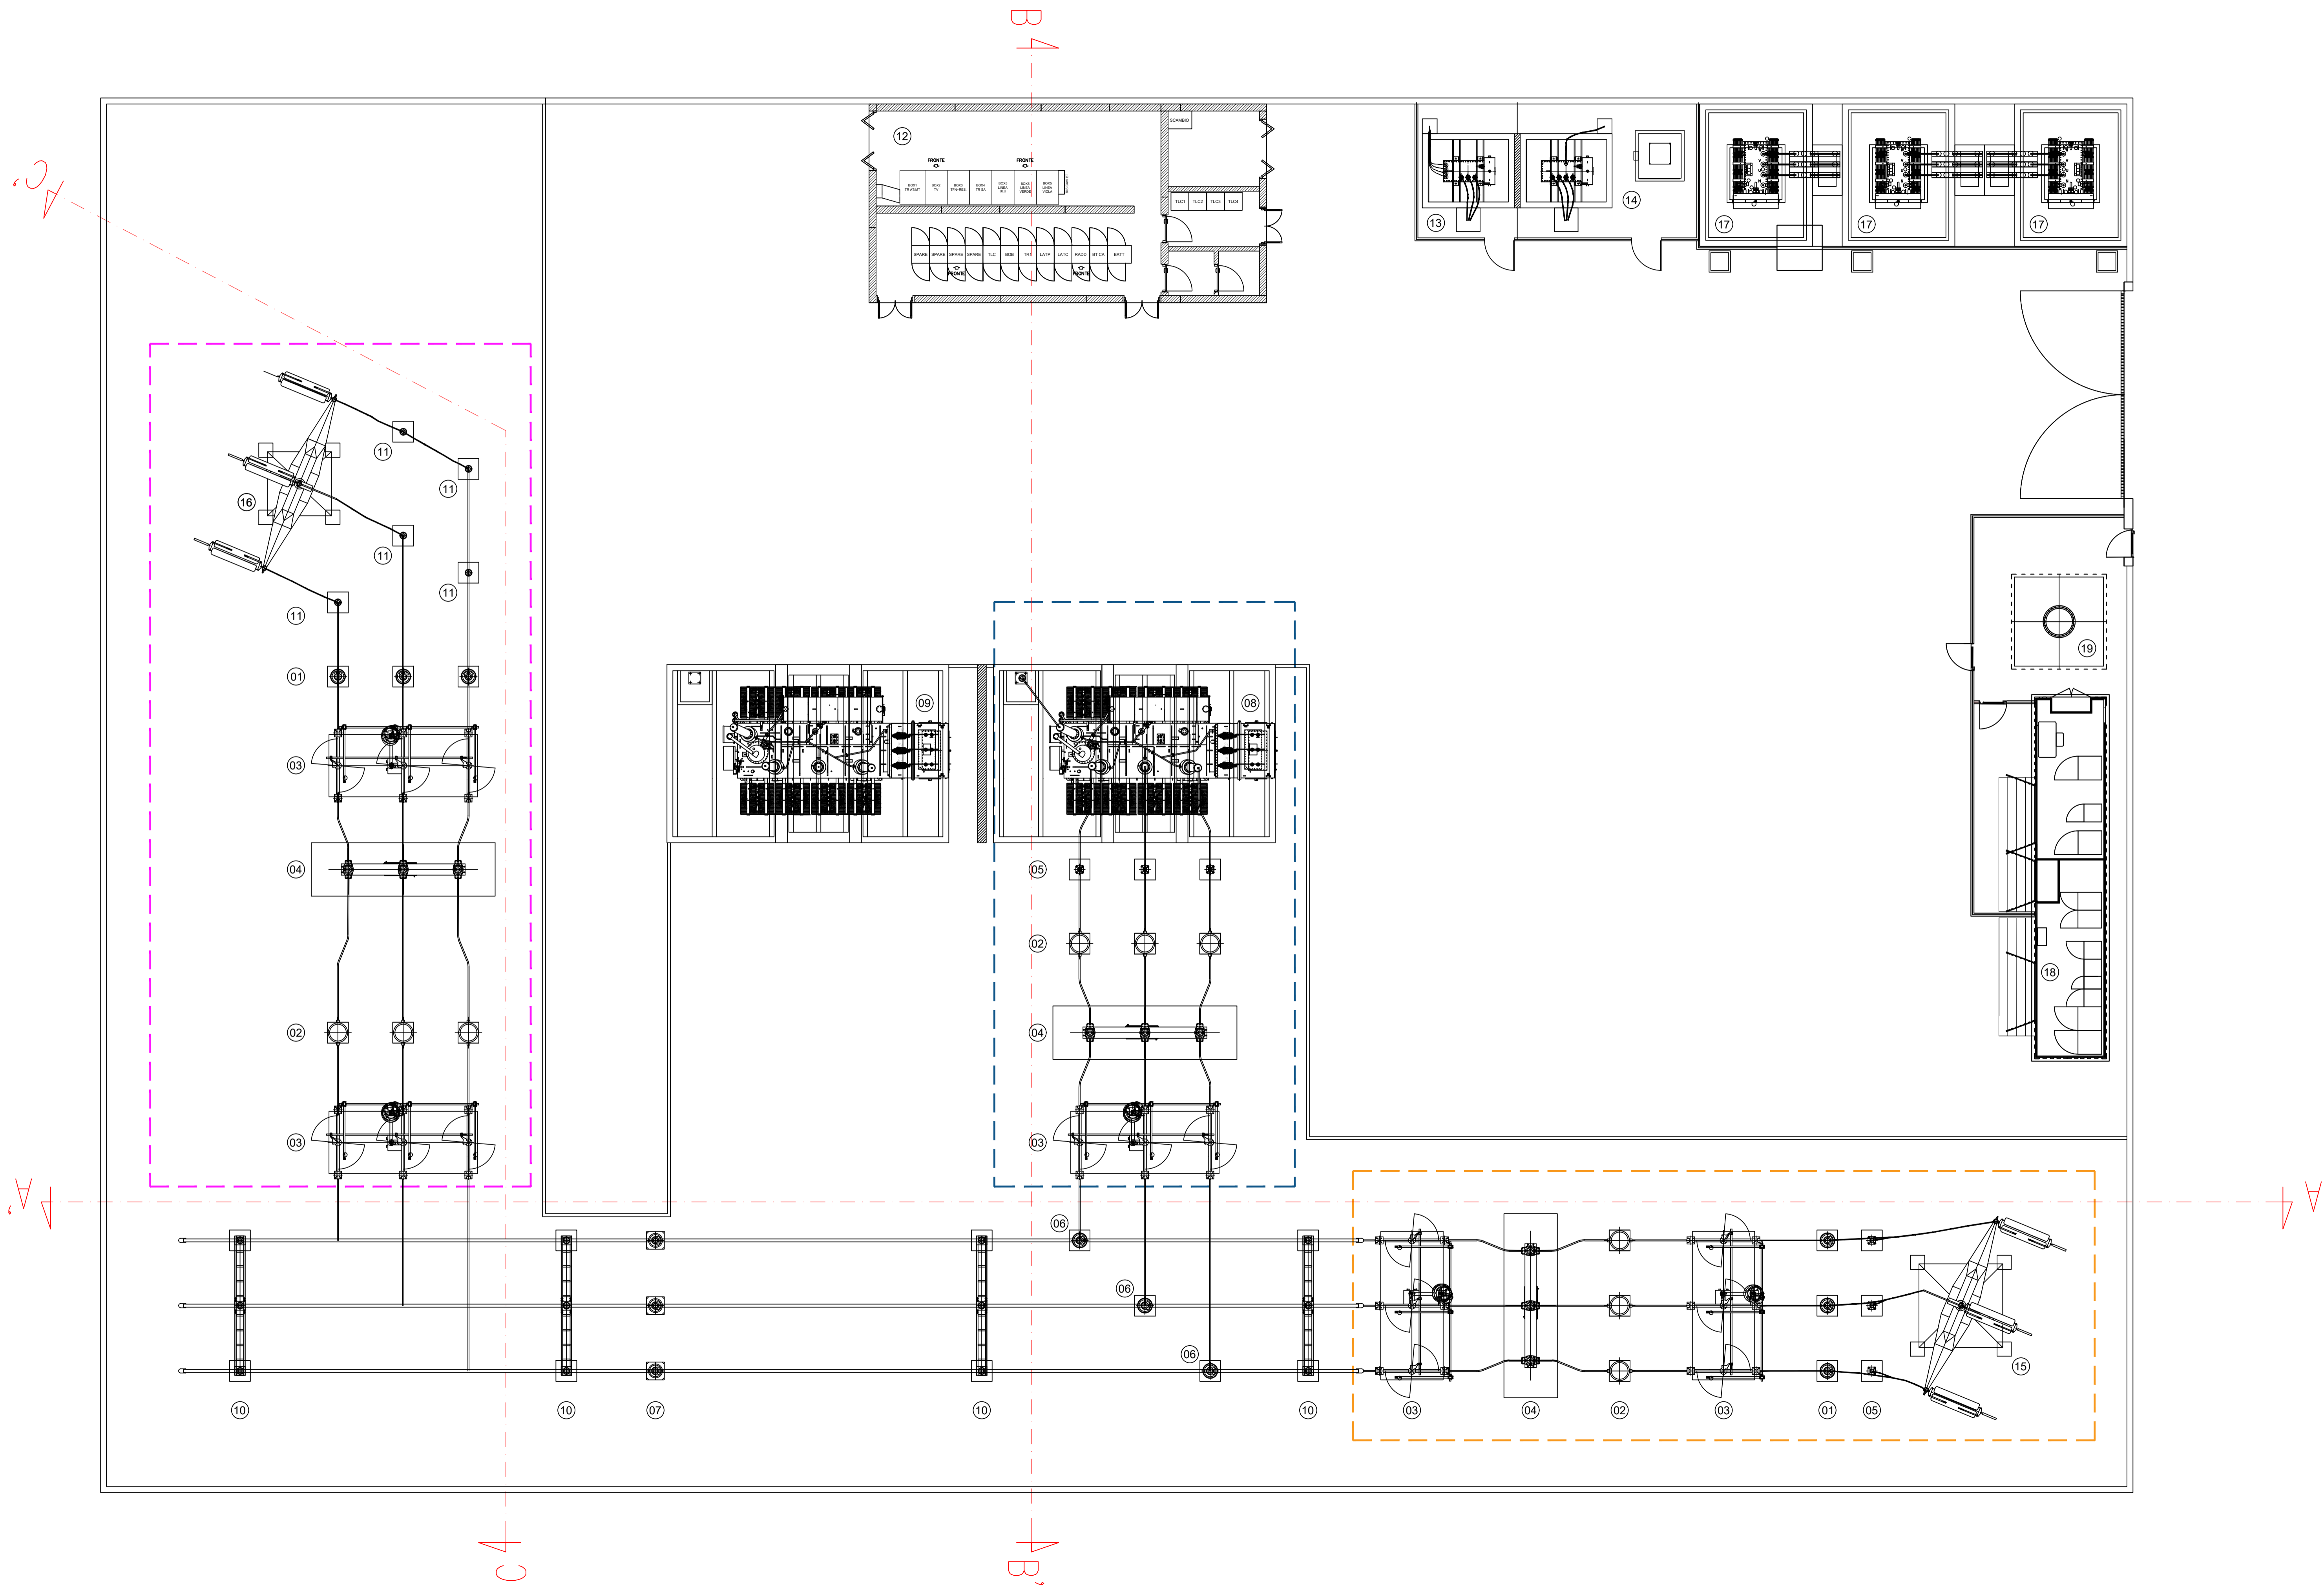

LISTA APPARECCHIATURE	
POS.	DESCRIZIONE
①	TV - Capacitivo (protezioni)
②	TA
③	Sezionatore orizzontale di linea con lame di terra
④	Interruttore in SF6
⑤	Scaricatore
⑥	TV - Induttivo (misure/misure UTF/protezioni)
⑦	TIP - Trasformatore induttivo di potenza
⑧	Trasformatore di Potenza 150/30kV 40MVA
⑨	Reattore di compensazione elettrodotta misto AT
⑩	Portale Sbarre (con 3 Isolatori)
⑪	Isolatore rompitratta con sostegno unipolare
⑫	Edificio comandi / quadri MT
⑬	Trasformatore servizi ausiliari 30/0.4kV 160kVA
⑭	Trasformatore formatore di neutro e resistenza MAT
⑮	Portale di stazione / Palo Gatto H=18
⑯	Portale di stazione / Palo Gatto H=12
⑰	Reattore di compensazione elettrodotta in cavo MT
⑱	Container apparecchiature TLC e Misura Energia
⑲	Torre TLC

RUOTIENERGIA Regione Basilicata
Provincia di Potenza



committente: Ruoti Energia S.r.l. tecnici: Studio di Geologia e Geolinguistica

Progetto Definitivo

RUOTI ENERGIA S.r.l.
Piazza del Grano 3
I-39100 Bolzano (BZ)
Impianto di accumulo idroelettrico mediante pompaggio denominato "Mandra Moretta" e relative opere connesse ed infrastrutture indispensabili nei Comuni di Ruoti, Avigliano, Potenza, Pietragalla, Cancellara e Vaglio Basilicata (PZ)

contenuto		scala		elaborato n.	
redatto	modificato				
SZ 30.11.2022	a SZ 28.09.2023	rev.01			
controllato	b				
GB 30.12.2022	c				

1:100 PD-EP.24.1

pagine 1 nr.progetto 11-213

GEO Studio di Geologia e Geolinguistica
Dott. Geol. Antonio De Carlo

patzschneiderpartner
ENGINEERS
Ingegneri Patzschneider & Partner S.r.l.
Via del Seminario 35 - 85100 Potenza (PZ)
tel. +39 0971 180 0372
studiogeopotenza@libero.it

BEITOL PING LINO
Società di Ingegneria
Via S. Maria Nuova 100 - 39100 Bolzano (BZ)
tel. +39 0473 83 05 05 fax +39 0473 83 53 01
info@ipp.bz.it www.patzschneiderpartner.it