


| LEGENDA OPERE | |
|---------------|--|
| POS. | DESCRIZIONE |
| 1 | TV - Capacitivo (protezioni) |
| 2 | TA |
| 3 | Sezionatore orizzontale di linea |
| 4 | Interruttore in SF6 |
| 5 | Scaricatore |
| 6 | TV - Induttivo (misure/misure UTF/protezioni) |
| 7 | TIP - Trasformatore induttivo di potenza |
| 8 | Trasformatore di Potenza 150/30kV 40MVA |
| 9 | Reattore di compensazione elettrodotto misto AT |
| 10 | Portale Sbarre (con 3 Isolatori) |
| 11 | Isolatore rompitratta con sostegno unipolare |
| 12 | Edificio comandi / quadri MT |
| 13 | Trasformatore servizi ausiliari 30/0.4kV 160kVA |
| 14 | Trasformatore formatore di neutro e resistenza MAT |
| 15 | Portale di stazione / Palo Gatto H=18 |
| 16 | Portale di stazione / Palo Gatto H=12 |
| 17 | Reattore di compensazione elettrodotto in cavo MT |
| 18 | Container apparecchiature TLC e Misura Energia |
| 19 | Torre TLC |
| 20 | Recinzione perimetrale |
| 21 | Cancello di accesso carraio |
| 22 | Muro tagliafiamma H=6,70m |
| 23 | Cacello di accesso pedonale |


LEGENDA

| | |
|--|------------------------------------|
| | STRADE E PIAZZALI ASFALTATI |
| | AREE A GHIAINO |
| | RECINZIONE PERIMETRALE DI STAZIONE |

SEZIONE TIPO PIAZZALI IMPIANTO AT (AREE A GHIAINO)
scala 1:10

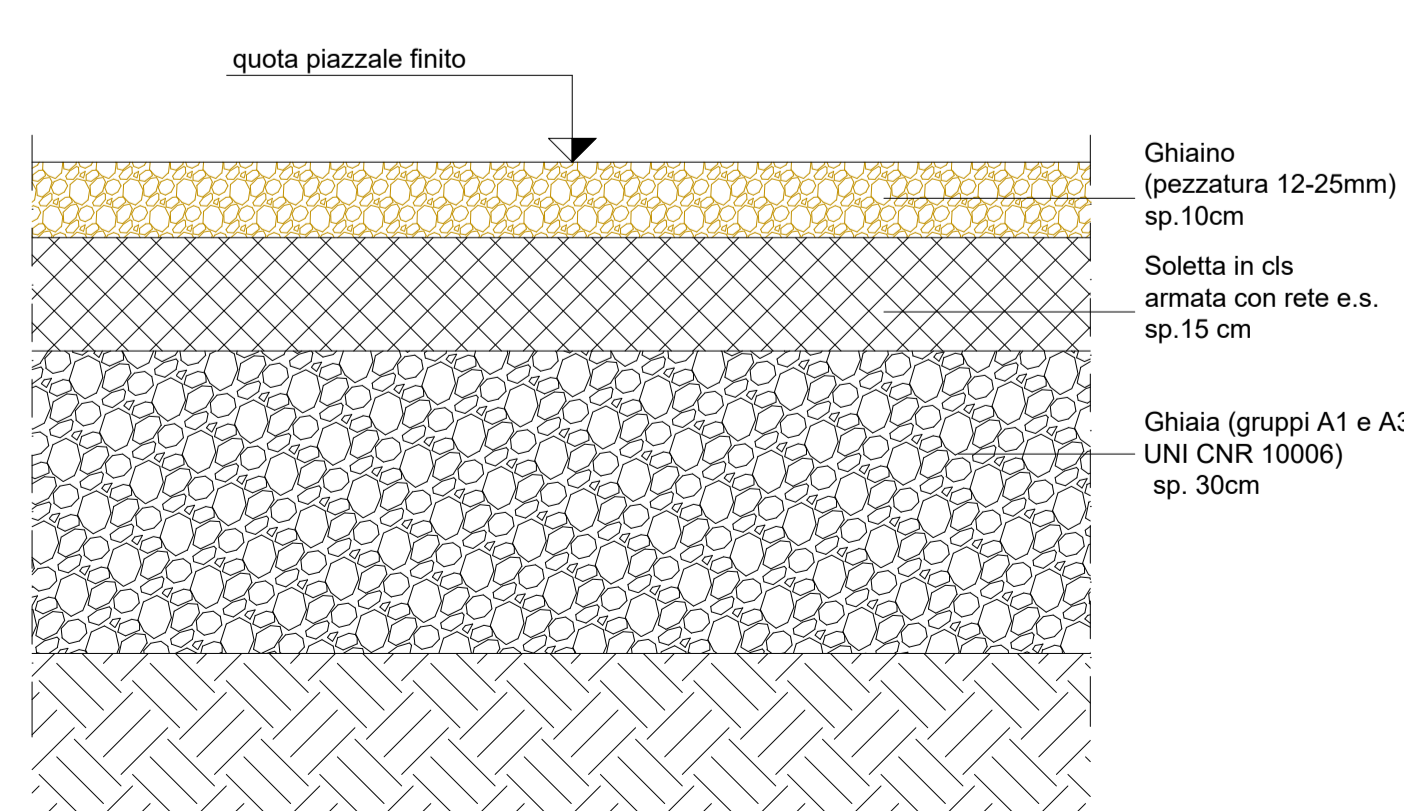

SEZIONE TIPO SUPERFICI DI CIRCOLAZIONE (STRADE E PIAZZALI ASFALTATI)
scala 1:10

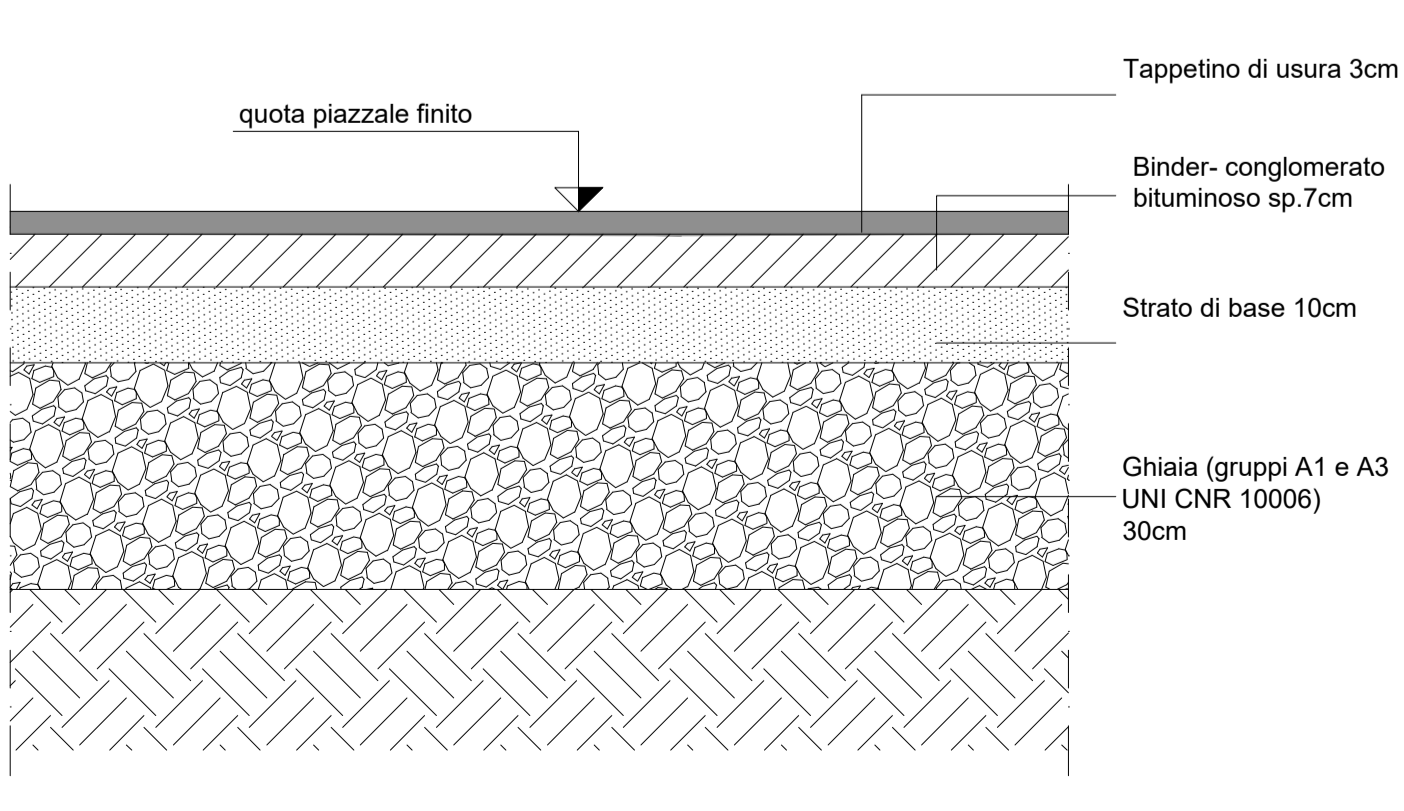

RUOTIENERGIA Regione Basilicata
Provincia di Potenza



committente: _____ tecnico: _____

Progetto Definitivo

RUOTI ENERGIA S.r.l.
Piazza del Grano 3
I-39100 Bolzano (BZ)

Impianto di accumulo idroelettrico mediante pompaggio denominato "Mandra Moretta" e relative opere connesse ed infrastrutture indispensabili nei Comuni di Ruoti, Avigliano, Potenza, Pietragalla, Cancellara e Vaglio Ruoti Energia (PZ)
SSE consegna Vaglio Ruoti Energia: Planimetria opere civili

| contenuto | redatto | modificato | scala | elaborato n. |
|-----------|------------|------------|------------|--------------|
| MG | 30.11.2022 | a MG | 28.09.2023 | rev.01 |
| controllo | b | | | |
| GB | 30.12.2022 | c | | |

1:200 PD-EP.24.3

pagine 1 nr progetto 11-213 1) MASSETTINO: 10 Confezione imp. pomp. Ruoti03 Progetto02, Definitivo PD-EP.24.3 - SSE consegna Vaglio Ruoti Energia - Planimetria opere civili_01.dwg

GEO Studio di Geologia e Geolinguistica
Dott. Geol. Antonio De Carlo
Dott. Geol. Antonio De Carlo
Via del Seminario 35 - 85100 Potenza (PZ)
tel. +39 0971 180 0373
studiogeopotenza@libero.it

patscheiderpartner
ENGINEERS
Ingegneri Patscheider & Partner S.r.l.
I-39024 malles/males (DZ) - giurisdi.trib. 5K via glienza
I-39100 bozen/bolzano - negrelli/straße 13/c via negrelli
a-5130 schweiz - mindelheim/straße 6
tel. +39 0473 83 05 05 fax +39 0473 83 53 01
info@pp.bz.it www.patscheiderpartner.it