



**SEZIONE 1-1** scala 1:250  
STATO DI FATTO

LEGENDA

-  TERRENO DA MOVIMENTARE: SCAVI
-  TERRENO DA MOVIMENTARE: RIPORTO DI TERRENO

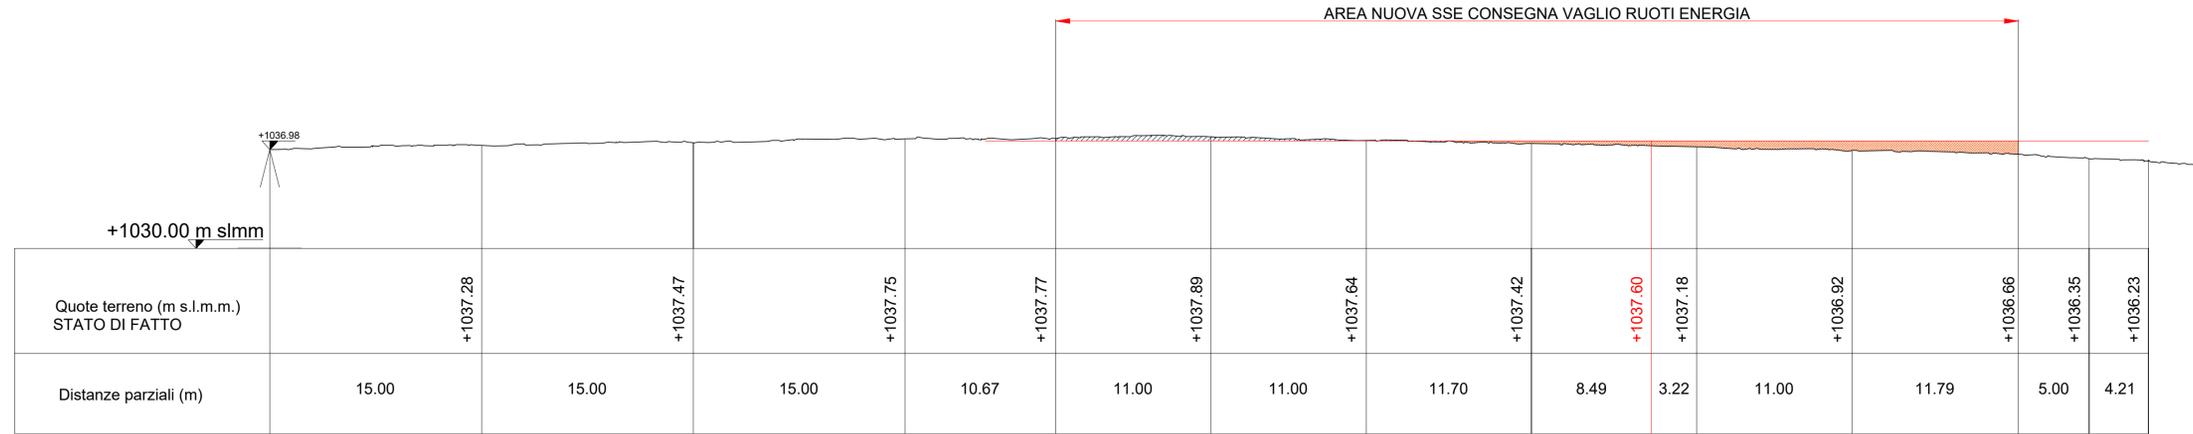


**SEZIONE 1-1** scala 1:250  
STATO DI PROGETTO

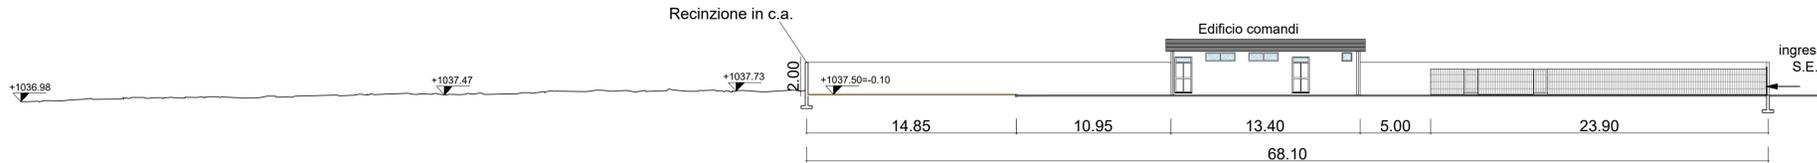


**SEZIONE 2-2** scala 1:250  
STATO DI FATTO

LEGENDA

-  TERRENO DA MOVIMENTARE: SCAVI
-  TERRENO DA MOVIMENTARE: RIPORTO DI TERRENO

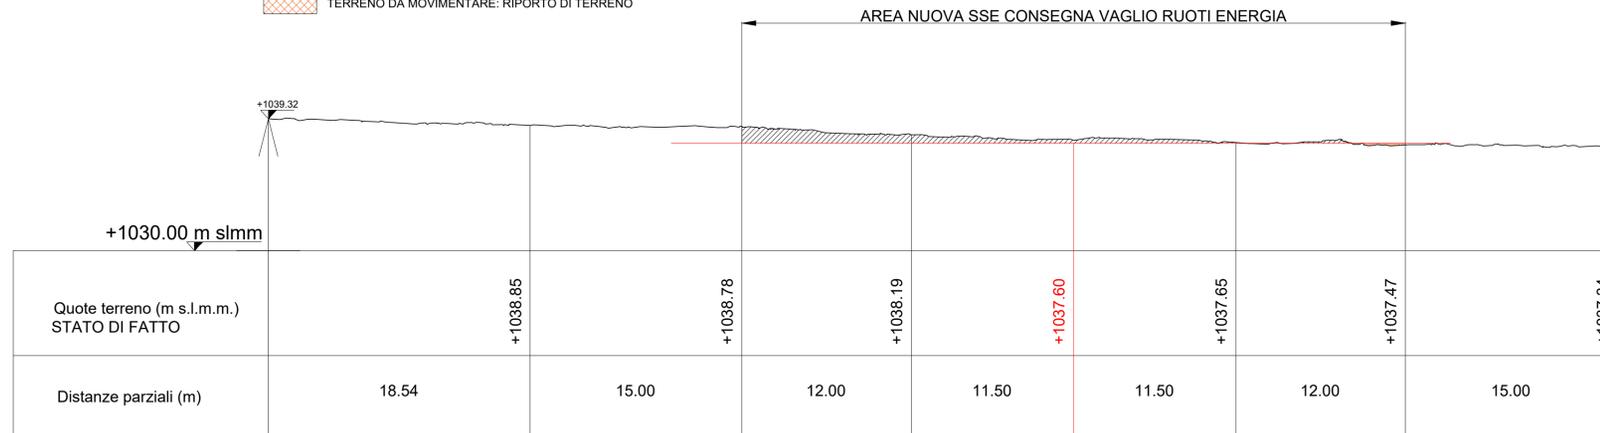

**SEZIONE 2-2** scala 1:250  
STATO DI PROGETTO

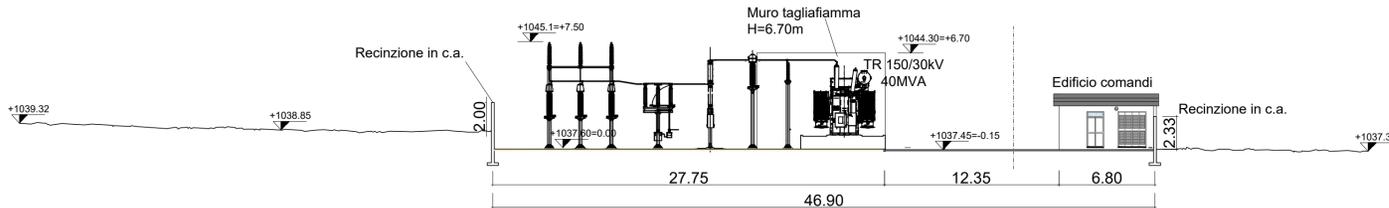

**RUOTIENERGIA** Regione Basilicata  
Provincia di Potenza



committente \_\_\_\_\_ tecnici \_\_\_\_\_

**Progetto Definitivo**

RUOTI ENERGIA S.r.l. Piazza del Grano 3 I-39100 Bolzano (BZ)		Impianto di accumulo idroelettrico mediante pompaggio denominato "Mandra Moretta" e relative opere connesse ed infrastrutture indispensabili nei Comuni di Ruoti, Avigliano, Potenza, Pietragalla, Cancellara e Vaglio Basilicata (PZ)	
contenuto SSE consegna Vaglio Ruoti Energia: Sezioni stato di fatto e di progetto		scala elaborato n.	
redatto MG 30.11.2022 a	modificato MG 28.09.2023 rev.01	scala 1:250	elaborato n. PD-EP.24.4
controllato GB 30.11.2022 c			
pagine 1 di 1 nr.progetto 11-213			

**GEO** Studio di Geologia e Geotecnica  
 Dott. Geol. Antonio De Carlo  
 Dott. Geol. Antonio De Carlo  
 Via del Seminario 35 - 35100 Potenza (PZ)  
 tel. +39 0971 180 0373  
 studiogeopotenza@libero.it

**patscheiderpartner**  
 ENGINEERS  
 Ingegneri Patscheider & Partner S.r.l.  
 I-39024 mals/malles (bz) - gliumserstraße 5/k via glorenza  
 I-39100 bozen/bolzano - negreistraße 13/c via negretti  
 a-51130 schwarz - mindelheimerstraße 5  
 tel. +39 0473 83 05 05 fax +39 0473 83 53 01  
 info@pp.bz.it www.patscheiderpartner.it

