**CENTRALE EOLICA OFFSHORE BRINDISI**
**PARCO EOLICO MARINO ANTISTANTE LE COSTE DI BRINDISI - SAN PIETRO VERNOTICO E TORCHIAROLO**

PROGETTO DEFINITIVO

| ELABORATO | TITOLO | SCALA |
|---|---|---|
| **PRO-TAV-31 B** | **RILIEVO PLANOALTIMETRICO OPERE DI CONNESSIONE** | **1:2000** |

Responsabile Progetto: Prof. Giuseppe Cesaro Colli

**Consulenza**

TNG Energia rinnovabili S.r.l.
Società Sp.A.Unipersonale S.r.l.
Corso Italia 43/45 Milano

**Gruppo di progettazione**

**GEOAMBIENTE:**
Geologia Geotecnica Ambiente
Via Cesare Battisti, 53 - 70122 Bari
P. IVA 05711930727
Tel. 080 5212501 - Fax 080 5212505
www.geoambiente.net - info@geoambiente.net

ELABORAZIONE DOCUMENTO IN CLASE 2D

Prof. Giuseppe Cesaro

Geom. Giuseppe Nicolardi

| REVISIONI | | | |
|---|---|---|---|
| REV. | DATA | DESCRIZIONE | |
| REV. | DATA | DESCRIZIONE | |
| REV. | DATA | DESCRIZIONE | |
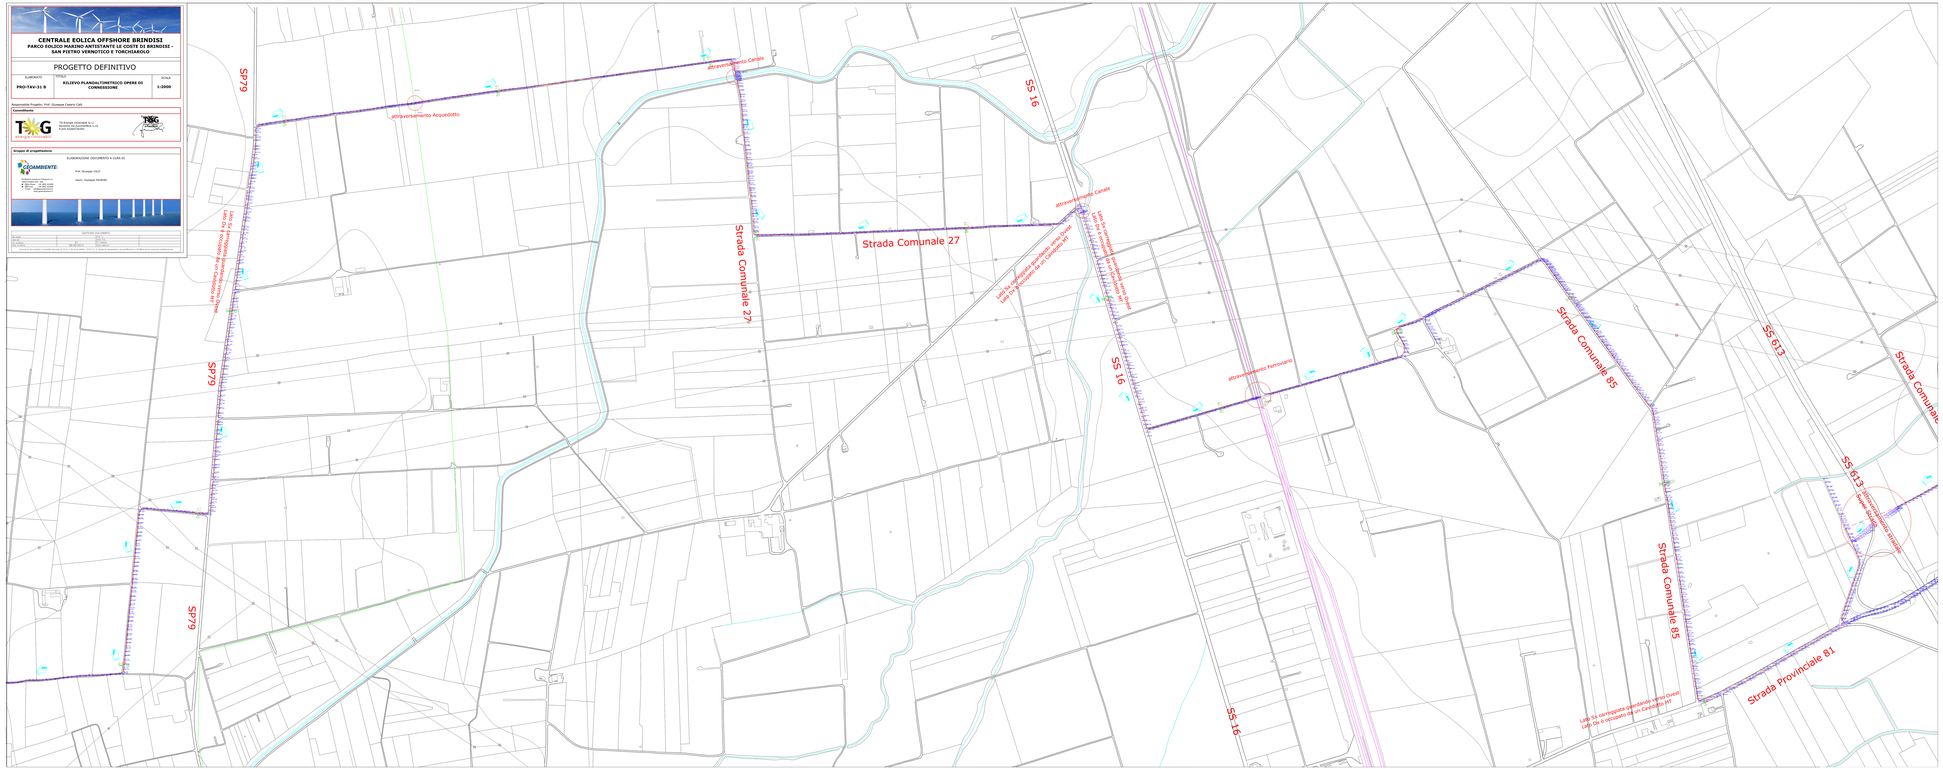
| VERIFICHE ELABORATO | |
|---|---|
| VERIFICATO: | DATA: |
| VERIFICATO: | DATA: |
| VERIFICATO: | DATA: |