




PIANTA
scala 1:40

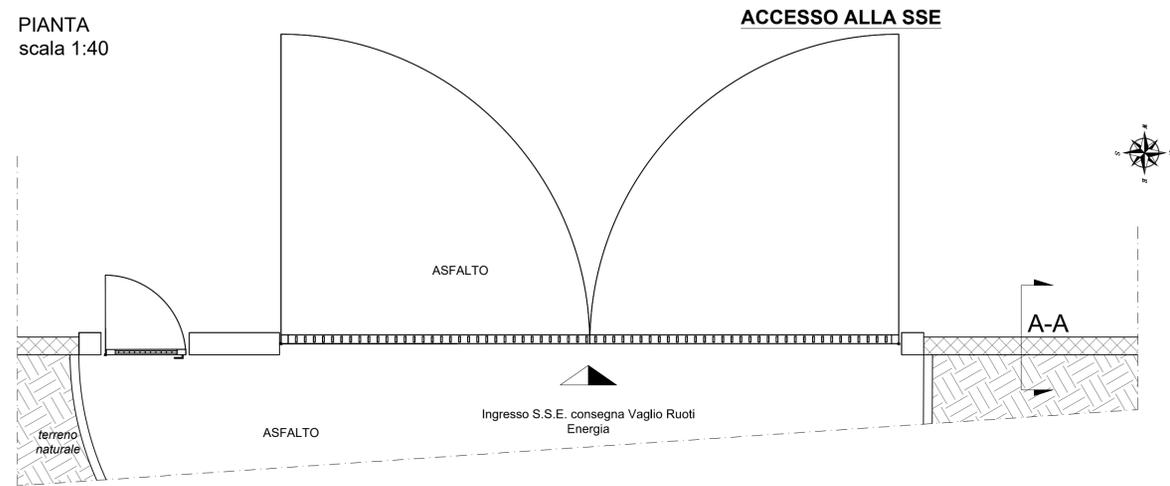

PROSPETTO ESTERNO
scala 1:40

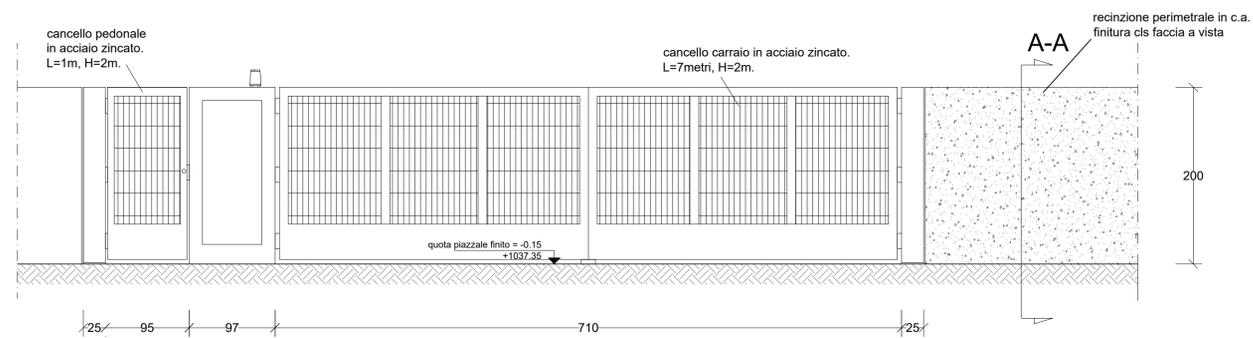


MURI TAGLIAFIAMMA H=6,70 m

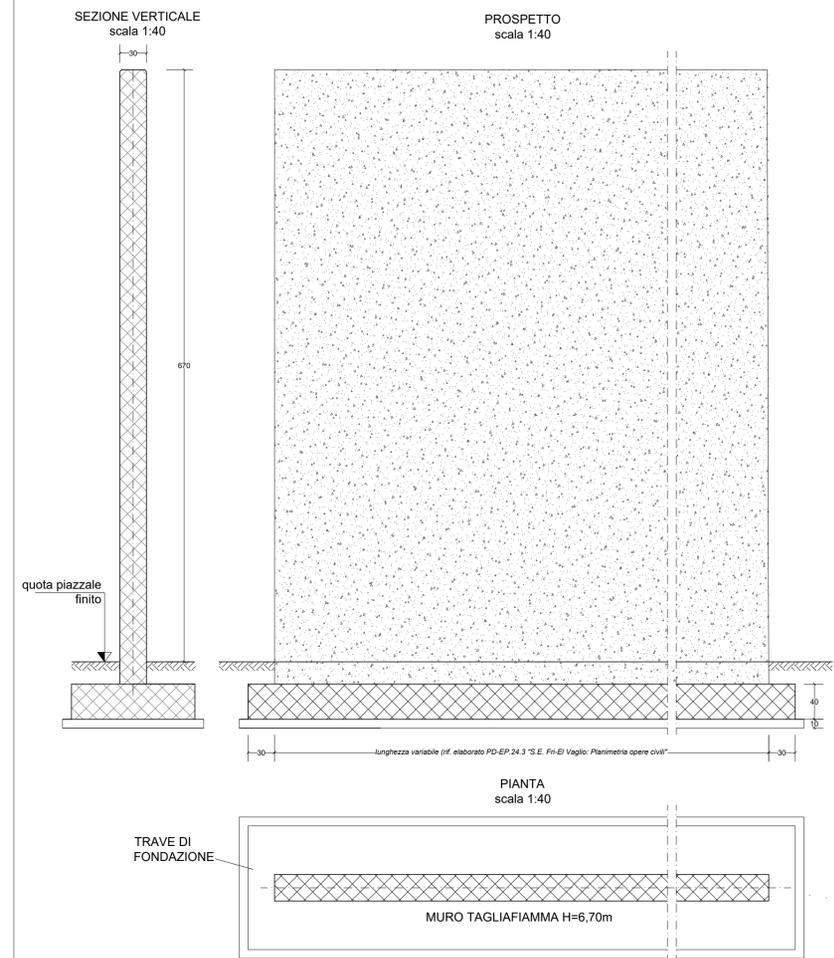


RECINZIONE PERIMETRALE SSE


SEZIONE A-A, Tipo 1
Scala 1:25

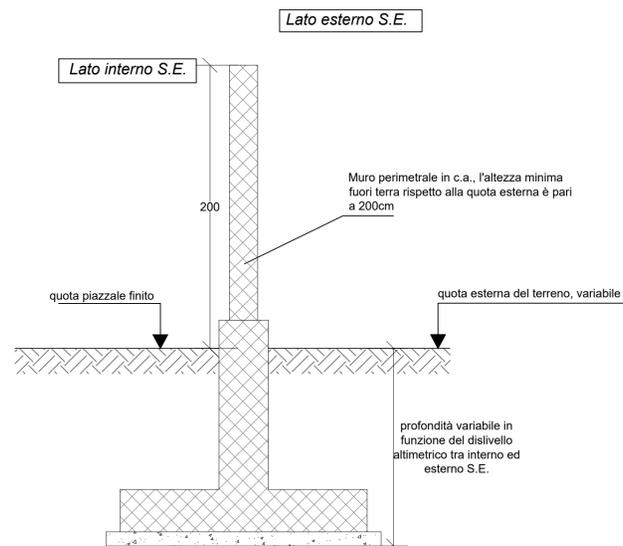

SEZIONE A-A, Tipo 2
Scala 1:25

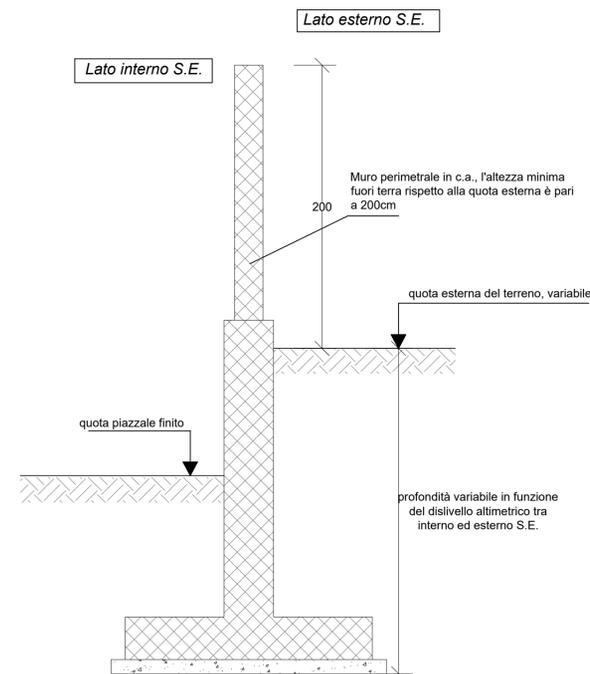

SEZIONE A-A, Tipo 3
Scala 1:25

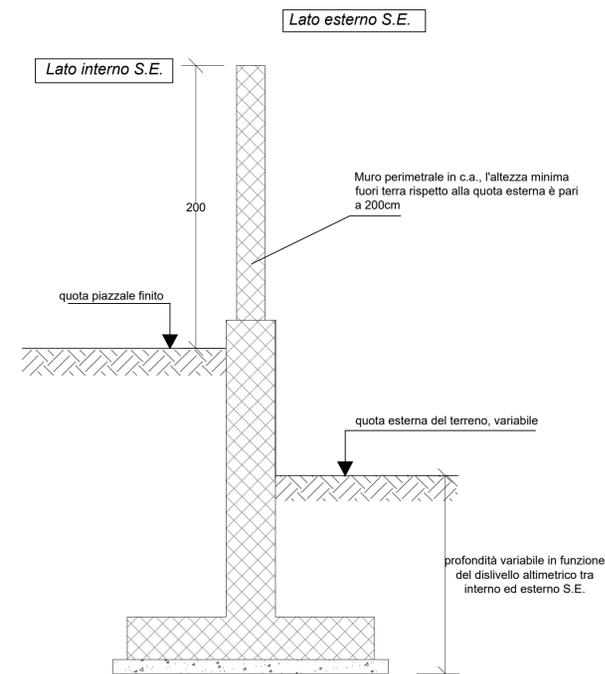

RUOTIENERGIA

Regione Basilicata
Provincia di Potenza



committente _____ tecnici _____

Progetto Definitivo

committente		RUOTI ENERGIA S.r.l. Piazza del Grano 3 I-39100 Bolzano (BZ)	
progetto		Impianto di accumulo idroelettrico mediante pompaggio denominato "Mandra Moretta" e relative opere connesse ed infrastrutture indispensabili nei Comuni di Ruoti, Avigliano, Potenza, Pietragalla, Cancellara e Vaglio Basilicata (PZ)	
contenuto		SSE consegna Vaglio Ruoti Energia: Recinzione, cancello, muri tagliafiamma	
redatto	modificato	scala	elaborato n.
MG 30.11.2022	a MG 28.09.2023	rev.01	1:40-1:25
controllato	b		PD-EP.24.6
GB 30.12.2022	c		
nr.progetto		11-213	
pagine		1	

GEO Studio di Geologia e Geotecnica
Dott. Geol. Antonio De Carlo
Dott. Geol. Antonio De Carlo
Via del Seminario 35 - 85100 Potenza (PZ)
tel. +39 0971 180 0373
studigeopotenza@libero.it

patscheiderpartner
E N G I N E E R S
Ingegneri Patscheider & Partner S.r.l.
I-39024 mats/malles (bz) - glurnserstraße 5/k via gliorezza
I-39100 bozen/bolzano - negrelistraße 13/c via negrelli
a-5130 schwarzen - mindlhofnerstraße 5
tel. +39 0473 83 05 05 fax +39 0473 83 53 01
info@pp.bz.it www.patscheiderpartner.it