



**SEZIONE 3-3** scala 1:200  
**PROFILO VIABILITA' DI ACCESSO**  
 STATO DI FATTO

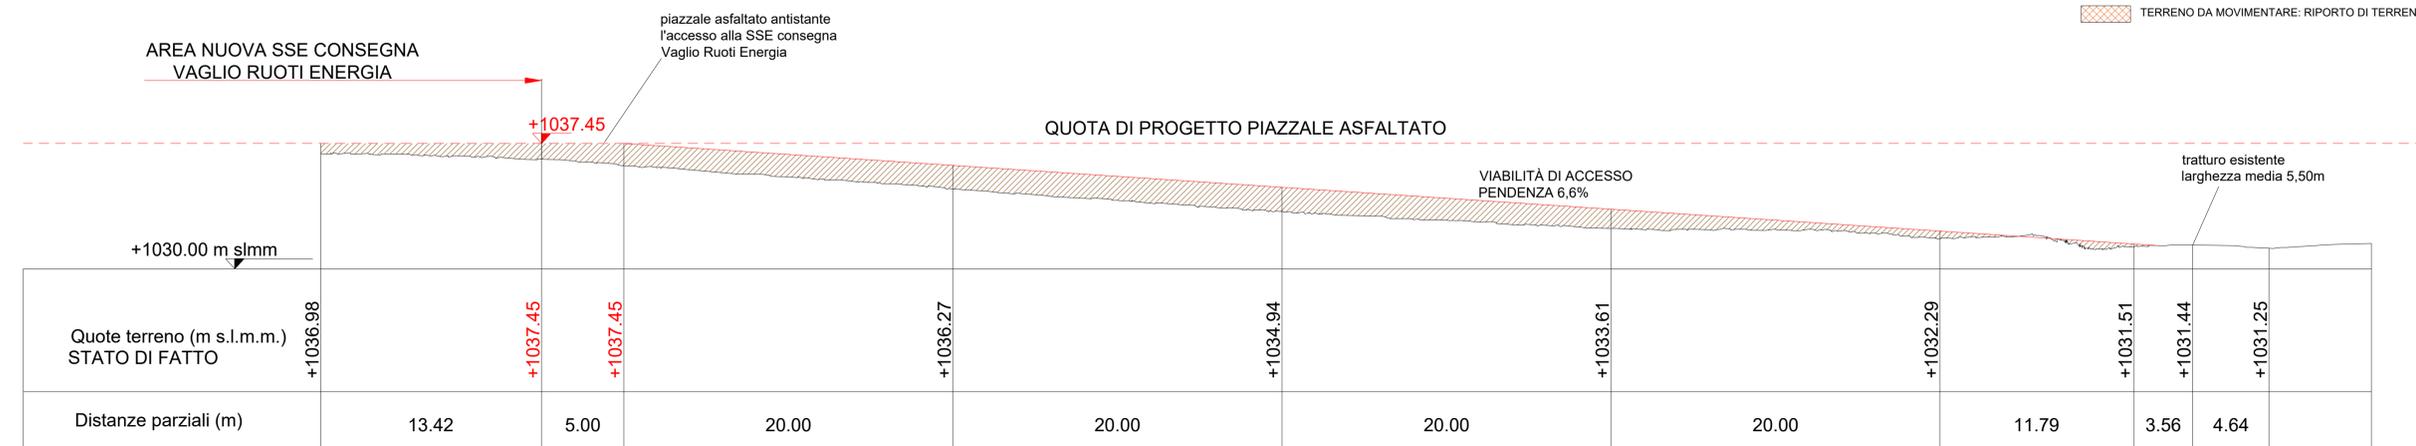

**SEZIONE 3-3** scala 1:200  
**PROFILO VIABILITA' DI ACCESSO**  
 STATO DI PROGETTO



**DETTAGLIO PAVIMENTAZIONE STRADALE** scala 1:10

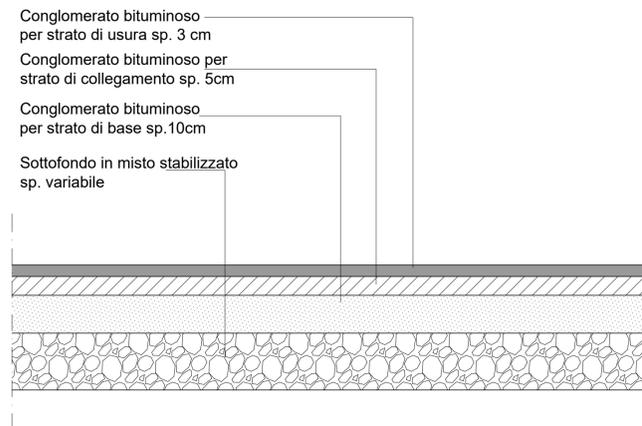

ELABORATI DI RIFERIMENTO:  
 PD-EP.24.3 "SSE consegna Vaglio Ruoti Energia: Planimetria opere civili"

**RUOTIENERGIA** Regione Basilicata  
 Provincia di Potenza



committente: \_\_\_\_\_ tecnico: \_\_\_\_\_

**Progetto Definitivo**

committente		RUOTI ENERGIA S.r.l. Piazza del Grano 3 I-39100 Bolzano (BZ)	
progetto		Impianto di accumulo idroelettrico mediante pompaggio denominato "Mandra Moretta" e relative opere connesse ed infrastrutture indispensabili nei Comuni di Ruoti, Avigliano, Potenza, Pietragalla, Cancellara e Vaglio Basilicata (PZ)	
contenuto		SSE consegna Vaglio Ruoti Energia: Planimetria, sezioni, dettagli nuova viabilità d'accesso	
redatto	modificato	scala	elaborato n.
MG 30.11.2022	a MG 28.09.2023	rev.01	
controllato	b		
GB 30.11.2022	c		
pagine		1 di 1	
nr.progetto		11-213	

**GEC** Studio di Geologia e Geingegneria  
 Dott. Geol. Antonio De Carlo

Dott. Geol. Antonio De Carlo  
 Via del Seminario 35 - 85100 Potenza (PZ)  
 tel. +39 0971 180 0373  
 studio@potenza@libero.it

**BETHIOL ING. LINO** s.r.l.  
 Società di Ingegneria  
 Via S. Maria Goretti 10/11 - 00187 Roma (RM)  
 Tel. +39 06 573 83 05 Fax +39 06 573 83 01  
 info@ipp.bz.it www.patscheiderpartner.it

**patscheiderpartner**  
 ENGINEERS

Ingegneri Patscheider & Partner S.r.l.  
 I-39024 mals/malles (bz) - glurnerstraße 5/k via glorenza  
 I-39100 bozen/bolzano - negrellistraße 13/c via negrelli  
 a-6130 schwarz - mindelheimerstraße 6  
 tel. +39 0473 83 05 05 fax +39 0473 83 53 01  
 info@ipp.bz.it www.patscheiderpartner.it