


Stallo connessione SSE consegna Vaglio Ruoti Energia alla SE 150kV RTN "Vaglio" di Terna Rete Italia

Stallo di consegna parco eolico da 37,2 MW denominato "Vento del Carpine" - Codice Pratica di connessione n: 202002448

Stallo di consegna/prelievo impianto di pompaggio da 200 MW denominato "Mandra Moretta" - Codice Pratica di connessione n: 202001865

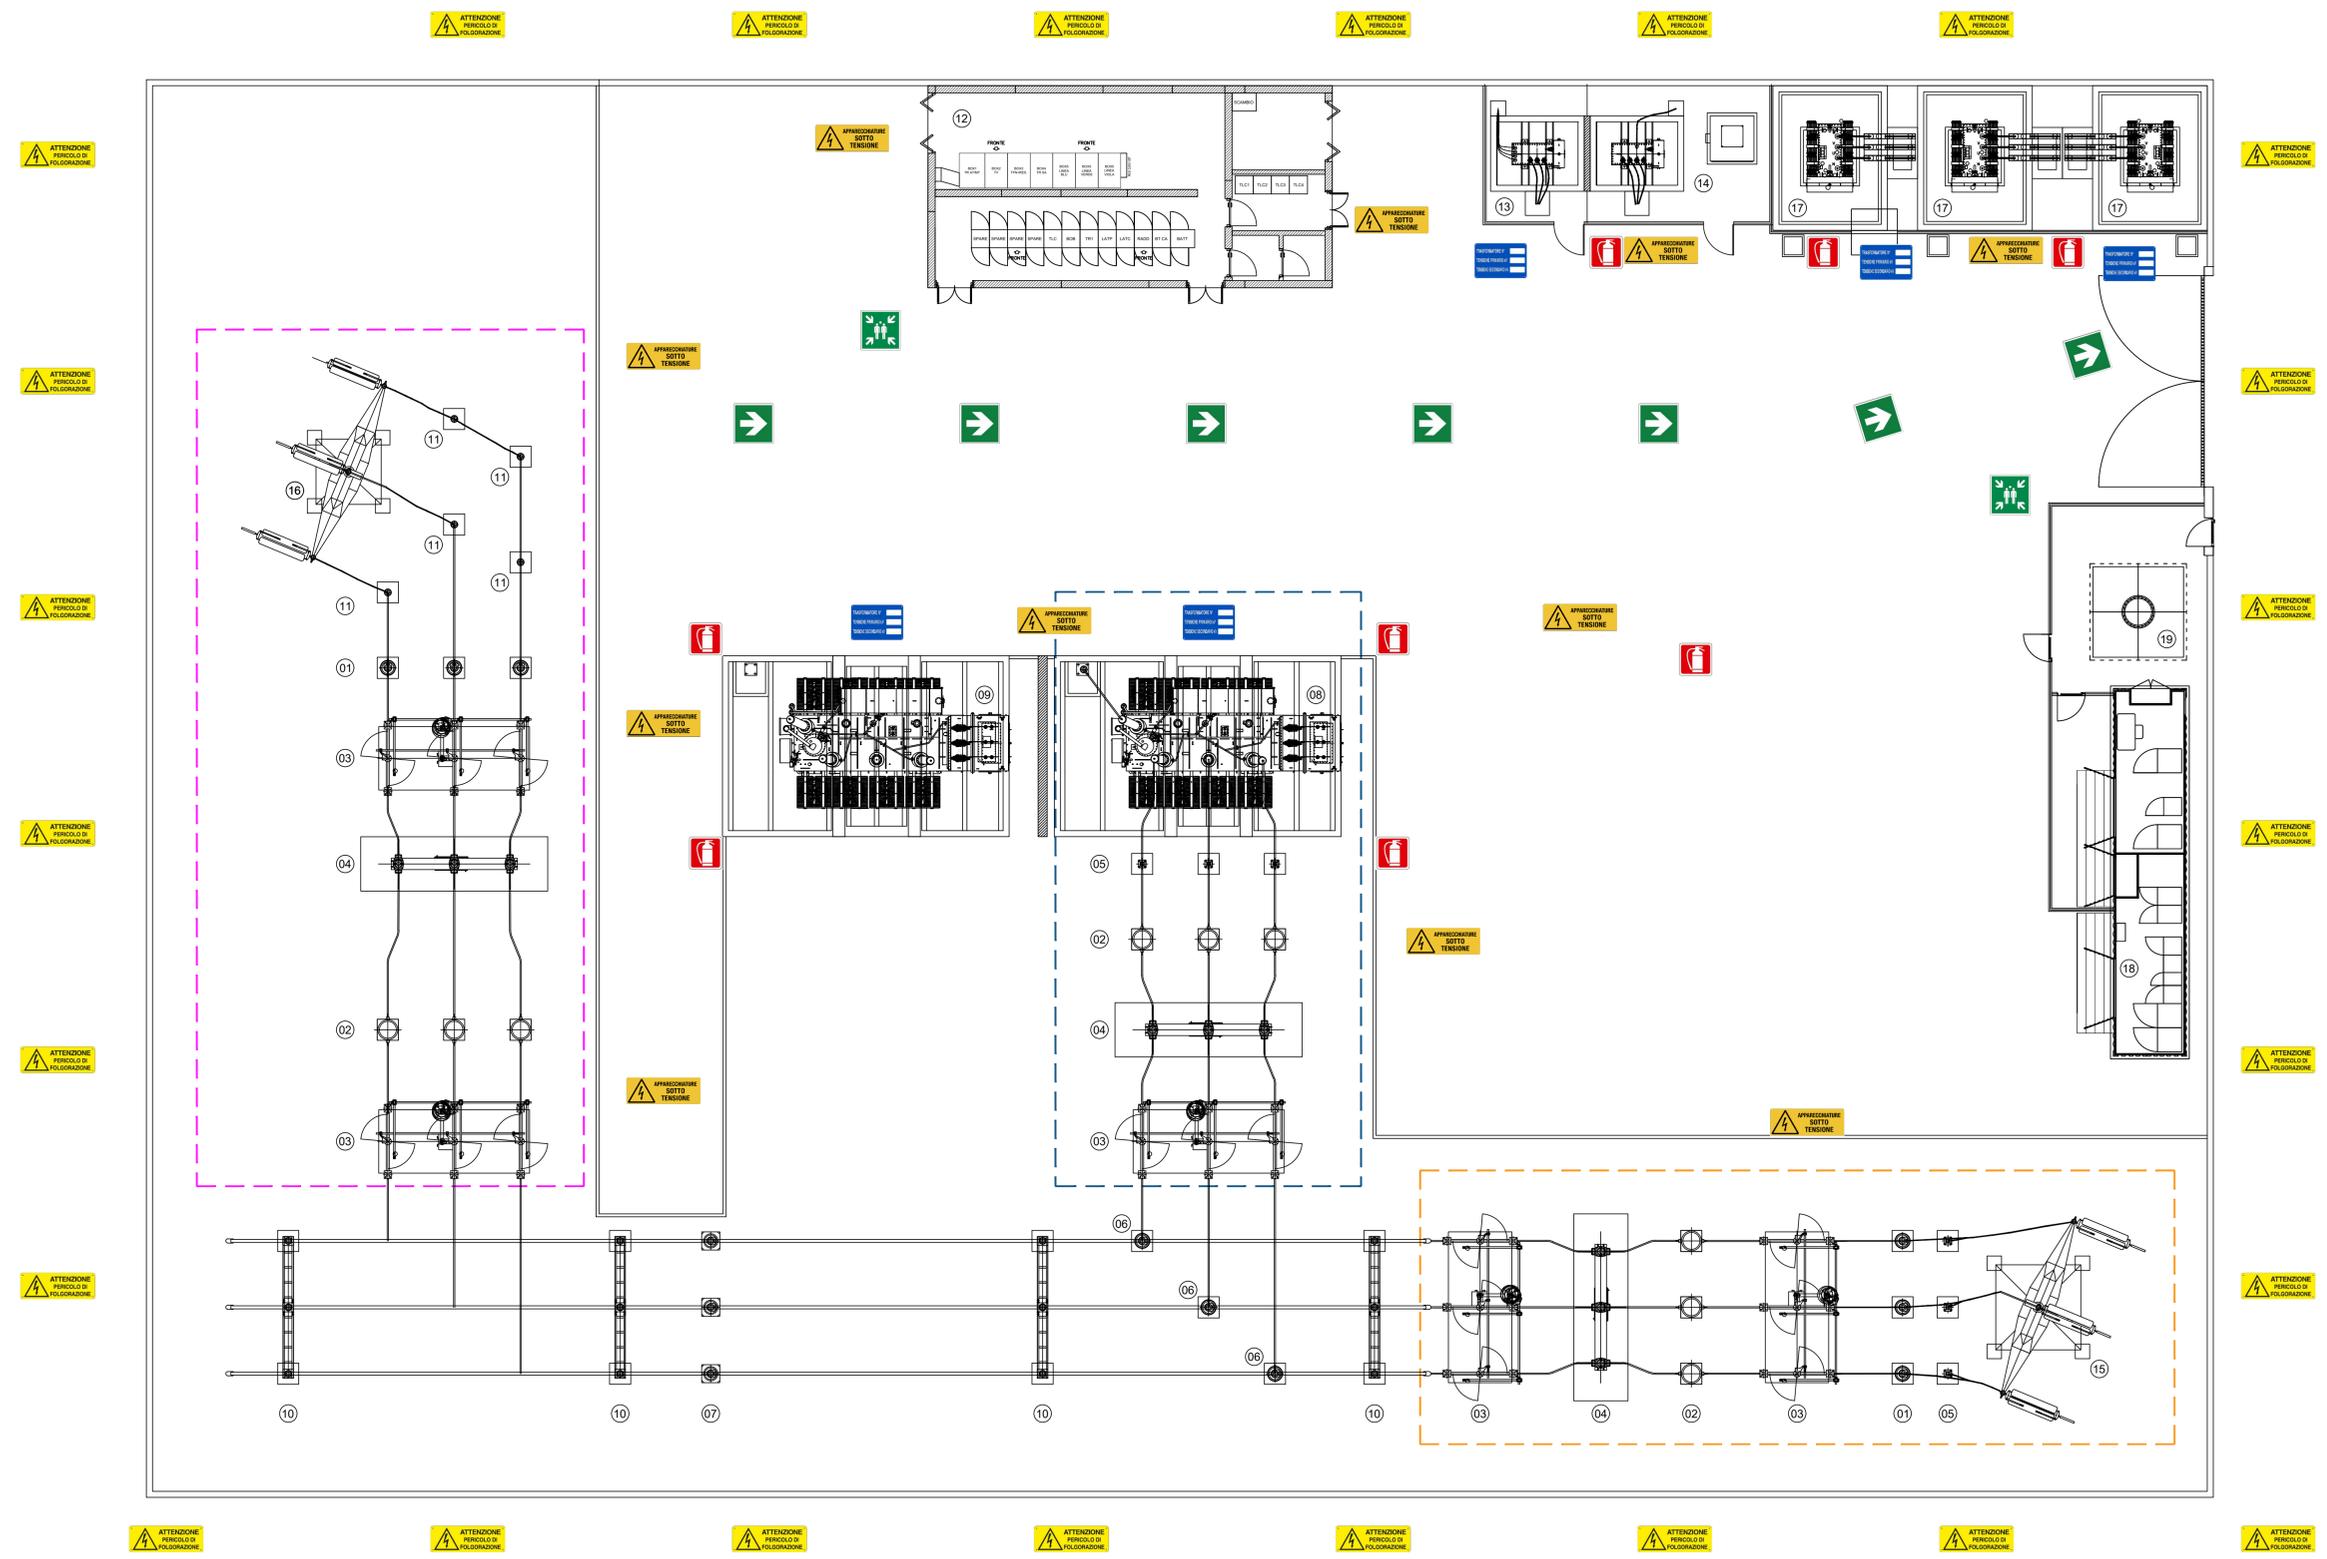

LEGENDA

- ATTENZIONE, presenza di apparecchiature sotto tensione
- ATTENZIONE, pericolo di elettrocuzione
- ATTENZIONE, trasformatori in tensione
- Indicazione caratteristiche trasformatore
- Punto di raccolta, via di esodo, uscita di emergenza
- Estintore portatile

LISTA APPARECCHIATURE

POS.	DESCRIZIONE
①	TV - Capacitivo (protezioni)
②	TA
③	Sezionatore orizzontale di linea con lame di terra
④	Interruttore in SF6
⑤	Scaricatore
⑥	TV - Induttivo (misure/misure UTF/protezioni)
⑦	TIP - Trasformatore induttivo di potenza
⑧	Trasformatore di Potenza 150/30kV 40MVA
⑨	Reattore di compensazione elettrodotta misto AT
⑩	Portale Sbarre (con 3 Isolatori)
⑪	Isolatore rompitratta con sostegno unipolare
⑫	Edificio comandi / quadri MT
⑬	Trasformatore servizi ausiliari 30/0.4kV 160kVA
⑭	Trasformatore formatore di neutro e resistenza MAT
⑮	Portale di stazione / Palo Gatto H=18
⑯	Portale di stazione / Palo Gatto H=12
⑰	Reattore di compensazione elettrodotta in cavo MT

RUOTIENERGIA Regione Basilicata
Provincia di Potenza



committente _____ tecnico _____

Progetto Definitivo

RUOTI ENERGIA S.r.l.
Piazza del Grano 3
I-39100 Bolzano (BZ)

committente

Impianto di accumulo idroelettrico mediante pompaggio denominato "Mandra Moretta" e relative opere connesse ed infrastrutture indispensabili nei Comuni di Ruoti, Avigliano, Potenza, Pietragalla, Cancellara e Vaglio Basilicata (PZ)

progetto SSE consegna Vaglio Ruoti Energia - Planimetria prevenzione incendi

contenuto	redatto	modificato	scala	elaborato n.
SZ	30.11.2022	a SZ 28.09.2023	Rev. 01	
controllato	GB	30.12.2022		

1:100 PD-EP.24.8

pagine 1 nr progetto 11-213

GEO Studio di Geologia e Geingegneria
Dott. Geol. Antonio De Carlo

patschelderpartner
ENGINEERS
Ingegneri Patschelder & Partner S.r.l.
Via del Seminario 35 - 85100 Potenza (PZ)
tel. +39 0971 180 0373
a.s.l.130 schiava - mandaliniestraße 6
tel. +39 0473 83 05 05 fax +39 0473 83 05 01
info@pp.bz.it www.patschelderpartner.it

BETTONI ING. LINO S.p.A.
Via del Seminario 35 - 85100 Potenza (PZ)
tel. +39 0971 180 0373
www.bettoniing.it