




PARAPETTO REMOVIBILE

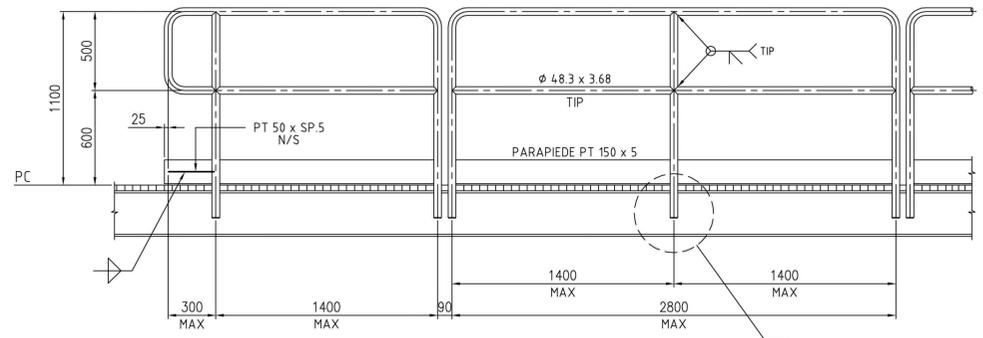


PARAPETTO FISSO

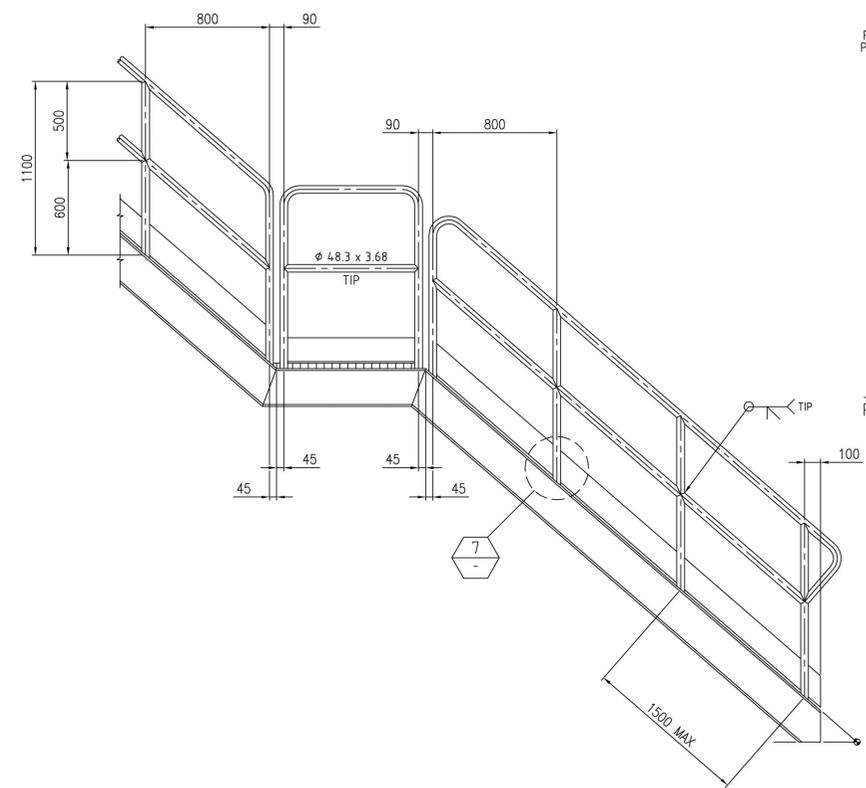


PARAPETTO TIPICO PER SCALE

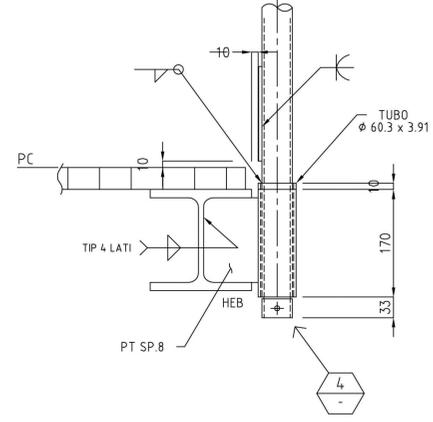


DETTAGLI PARAPETTO REMOVIBILE (SCALA 1:5)

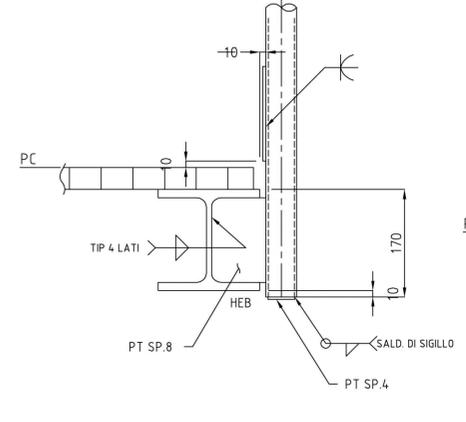


DETTAGLI PARAPETTO FISSO (SCALA 1:5)

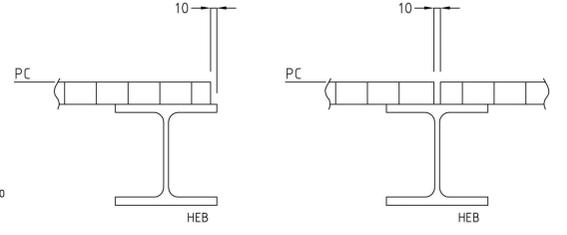


DETTAGLI TIPICI PER GRIGLIATO (SCALA 1:5)

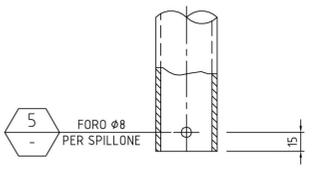


DETTAGLIO ZINCATO A CALDO (SCALA 1:2.5)

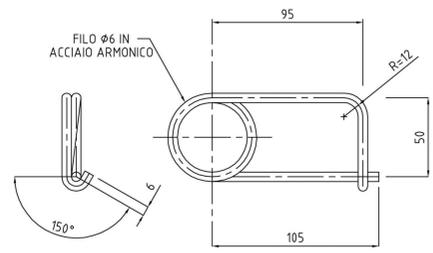


DETAIL SPILLONE PER PARAPETTO REMOVIBILE (SCALA 1:2)

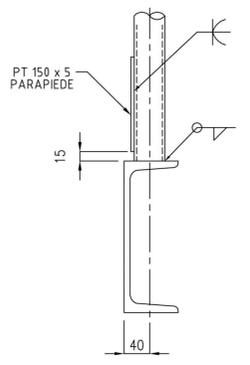


DETTAGLIO PARAPETTO PER SCALE (SCALA 1:5)

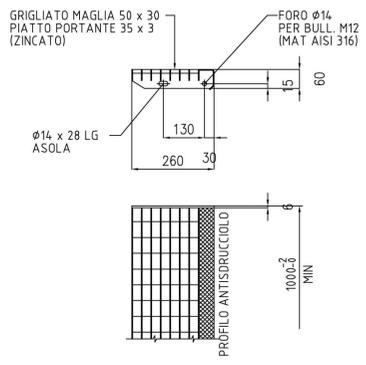

DETTAGLIO GRADINO TIPICO (SCALA 1:10)

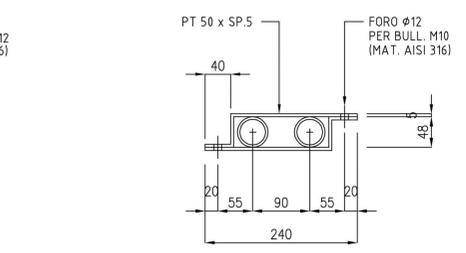

DETTAGLIO CLAMPA PER PARAPETTO REMOVIBILE (SCALA 1:5)

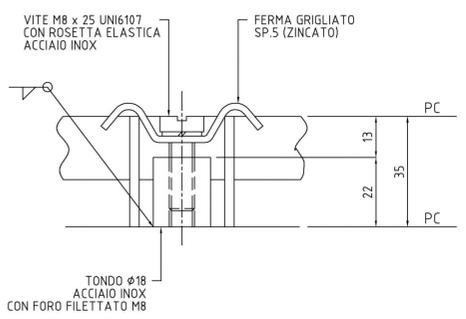

DETTAGLIO FISSAGGIO GRIGLIATO No.4 OGNI PANNELLO DI GRIGLIATO

DOCUMENTI DI RIFERIMENTO	
TITOLO DOCUMENTO	N° DISEGNO
ASSIEME GENERALE NOTE GENERALI ELENCO DISEGNI	1086-STR-DIS-101

NOTE						
1 - TUTTE LE DIMENSIONI SONO IN mm SALVO diversamente INDICATO.						
REV.	DATA	DESCRIZIONE	DISEGNATO	CONTROLLATO	APPROVATO	STATO REVISIONE
0	19-06-09	EMESSO			TI	RS
			PROF. ING. FRANCO CESARI			
PROGETTO: STRUTTURA DI SUPPORTO PER GENERATORE EOLICO DA 3MW IN 30 METRI D' ACQUA						
TITOLO: DECK & JACKET DETTAGLI TIPICI PARAPETTI E GRIGLIATI						
NOME FILE		DRAWING N°		FOGLIO	SCALA	1:20
1086-STR-05-152		1086-STR-DIS-152		1 di 1	REV.	0

CENTRALE EOLICA OFFSHORE BRINDISI

PARCO EOLICO MARINO ANTISTANTE LE COSTE DI BRINDISI - SAN PIETRO VERNOTICO E TORCHIAROLO

PROGETTO DEFINITIVO

ELABORATO: PRO-TAV-33/i

TITOLO: STRUTTURA DI SUPPORTO AEROGENERATORE DECK E JACKET
DETTAGLI TIPICI PARAPETTI E GRIGLIATI

SCALA: 1:20

Responsabile Progetto: Prof. Giuseppe Cesario Calò

Committente

TG Energie rinnovabili S.r.l.
Ravenna via Zuccherificio n.10
P.IVA 02260730391

Gruppo di progettazione

ELABORAZIONE DOCUMENTO A CURA DI

Ing. Franco Cesari

GESTIONE DOCUMENTO

Aut. DWG		Aut. n.	
Disegn.:		Data Prot.	
Rev. revisione:	01	Rev. revisione:	
Data revisione:	00-00-2013	Data edizione:	

Il presente documento è proprietà riservata di TG S.r.l. Al sensi dell'art. 2573 C.C. è vietata la riproduzione, la pubblicazione e l'utilizzo senza espressa autorizzazione.