

Legenda

Elementi di progetto

- Tralicci
- Elettrodotto tratto aereo
- SE Consegna Vaglio (Ruoti Energia)
- Nuova SE
- SE RTN Terna Vaglio
- Ampliamento parte esistente
- Parte esistente
- DPA-APA
- Distanze di Prima Approssimazione - Aree di Prima Approssimazione

Elementi catastali

- Edifici rilevati in prossimità o dentro le DPA - APA
- Fabbricati
- Particelle

Cartografia di base

- Confini comunali

RUOTIENERGIA Regione Basilicata
 Provincia di Potenza



committente: _____ tecnico: _____

Progetto Definitivo

committente: **RUOTI ENERGIA S.r.l.**
 Piazza del Grano 3
 I-39100 Bolzano (BZ)

progetto: **Impianto di accumulo idroelettrico mediante pompaggio denominato "Mandrea Moretta" e relative opere connesse ed infrastrutture indispensabili nei Comuni di Ruoti, Avigliano, Potenza, Pietragalla, Cancellara e Vaglio Basilicata (PZ)**

contenuto		TAVOLA IMPATTO ELETTRICO ED ELETTROMAGNETICO		scala	elaborato n.
MS	15.11.2022	a	MS	28.09.2023	rev.01
controllato		b			
SZ	15.11.2022	c			


1:2000 PD-VI-27.1

pagine 1/9 nr progetto 11-213 Ruoti-mappa-catastrale-e-DPA.qgz

CEC Studio di Geologia e Geotecnica
 Dott. Geol. Antonio De Carlo

Dott. Geol. Antonio De Carlo
 Via del Seminario 35 - 25100 Potenza (PZ)
 tel. +39 0971 180 0373
 studio@potenza@libero.it

patzschneiderpartner
 ENGINEERS
 Ingenieure Patschneider & Partner S.r.l.
 I-39024 mals/malles (bz) - glurnsstraße 5/k via gioielleria
 I-39100 bozen/bolzano - negrellistraße 13/c via negrelli
 a-5130 schweiz - mindelheimerstraße 6
 tel. +39 0473 83 05 05 fax +39 0473 83 53 01
 info@ppo.bz.it www.patzschneiderpartner.it

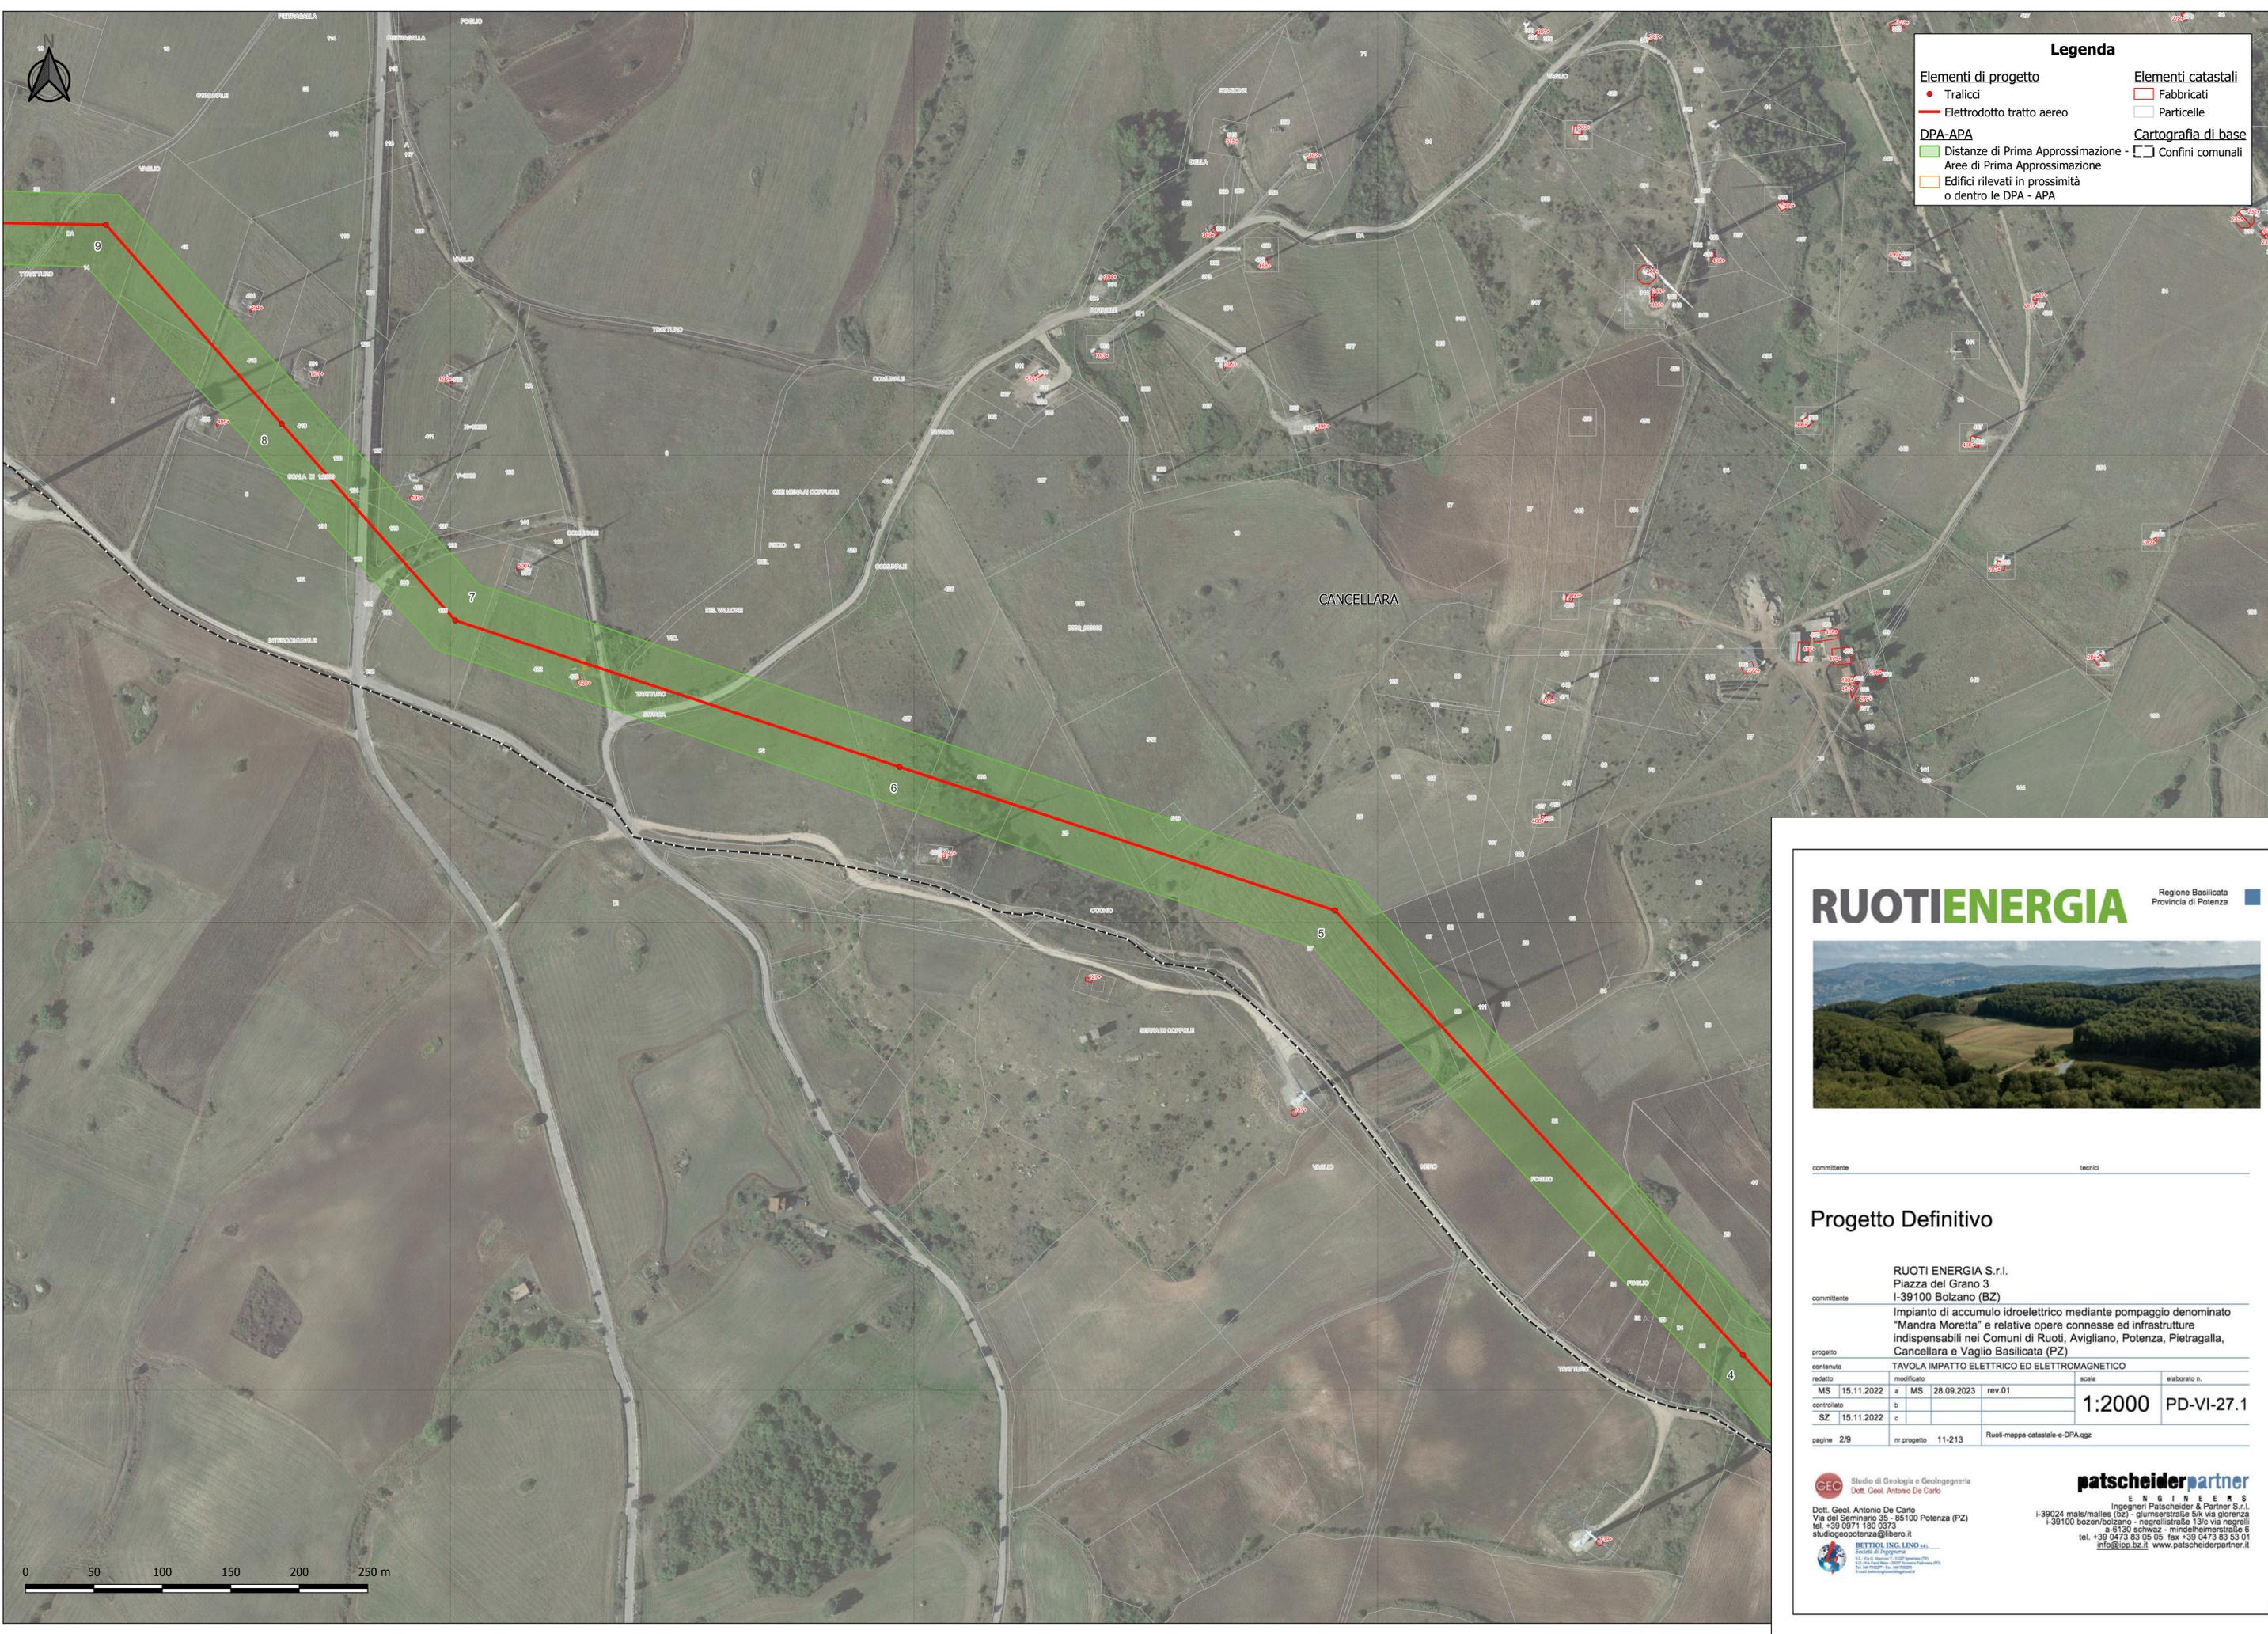

Legenda

Elementi di progetto	Elementi catastali
● Tralicci	▭ Fabbricati
— Elettrdotto tratto aereo	▭ Particelle
DPA-APA	Cartografia di base
▭ Distanze di Prima Approssimazione	▭ Confini comunali
▭ Aree di Prima Approssimazione	
▭ Edifici rilevati in prossimità o dentro le DPA - APA	

RUOTIENERGIA Regione Basilicata
 Provincia di Potenza



committente: _____ tecnico: _____

Progetto Definitivo

RUOTI ENERGIA S.r.l.
 Piazza del Grano 3
 I-39100 Bolzano (BZ)

committente


Impianto di accumulo idroelettrico mediante pompaggio denominato "Mandra Moretta" e relative opere connesse ed infrastrutture indispensabili nei Comuni di Ruoti, Avigliano, Potenza, Pietragalla, Cancellara e Vaglio Basilicata (PZ)

progetto		TAVOLA IMPATTO ELETTRICO ED ELETTROMAGNETICO		scala	elaborato n.
redatto	MS 15.11.2022	a	MS 28.09.2023	rev.01	1:2000 PD-VI-27.1
controlato	SZ 15.11.2022	b			
		c			
pagine 2/9		nr progetto 11-213		Ruoti-mappa-catastale-e-DPA.qgz	

CEC Studio di Geologia e Geotecnica
 Dott. Geol. Antonio De Carlo
 Dott. Geol. Antonio De Carlo
 Via del Seminario 35 - 25100 Potenza (PZ)
 tel. +39 0971 180 0373
 studiogeopotenza@libero.it

RETTORING LND s.r.l.
 Società di Ingegneria
 31010 Bolzano - Via del Lavoro 10
 tel. +39 0473 83 05 05 fax +39 0473 83 53 01
 info@lpo.bz.it www.patscheiderpartner.it

patscheiderpartner
 ENGINEERS
 Ingegneri Patscheider & Partner S.r.l.
 I-39024 mals/males (bz) - gliemsstraße 5/k via giorozza
 I-39100 bozen/bolzano - negrellstraße 13/c via negrelli
 a-51130 schweitz - mündelheimerstraße 6
 tel. +39 0473 83 05 05 fax +39 0473 83 53 01
 info@lpo.bz.it www.patscheiderpartner.it

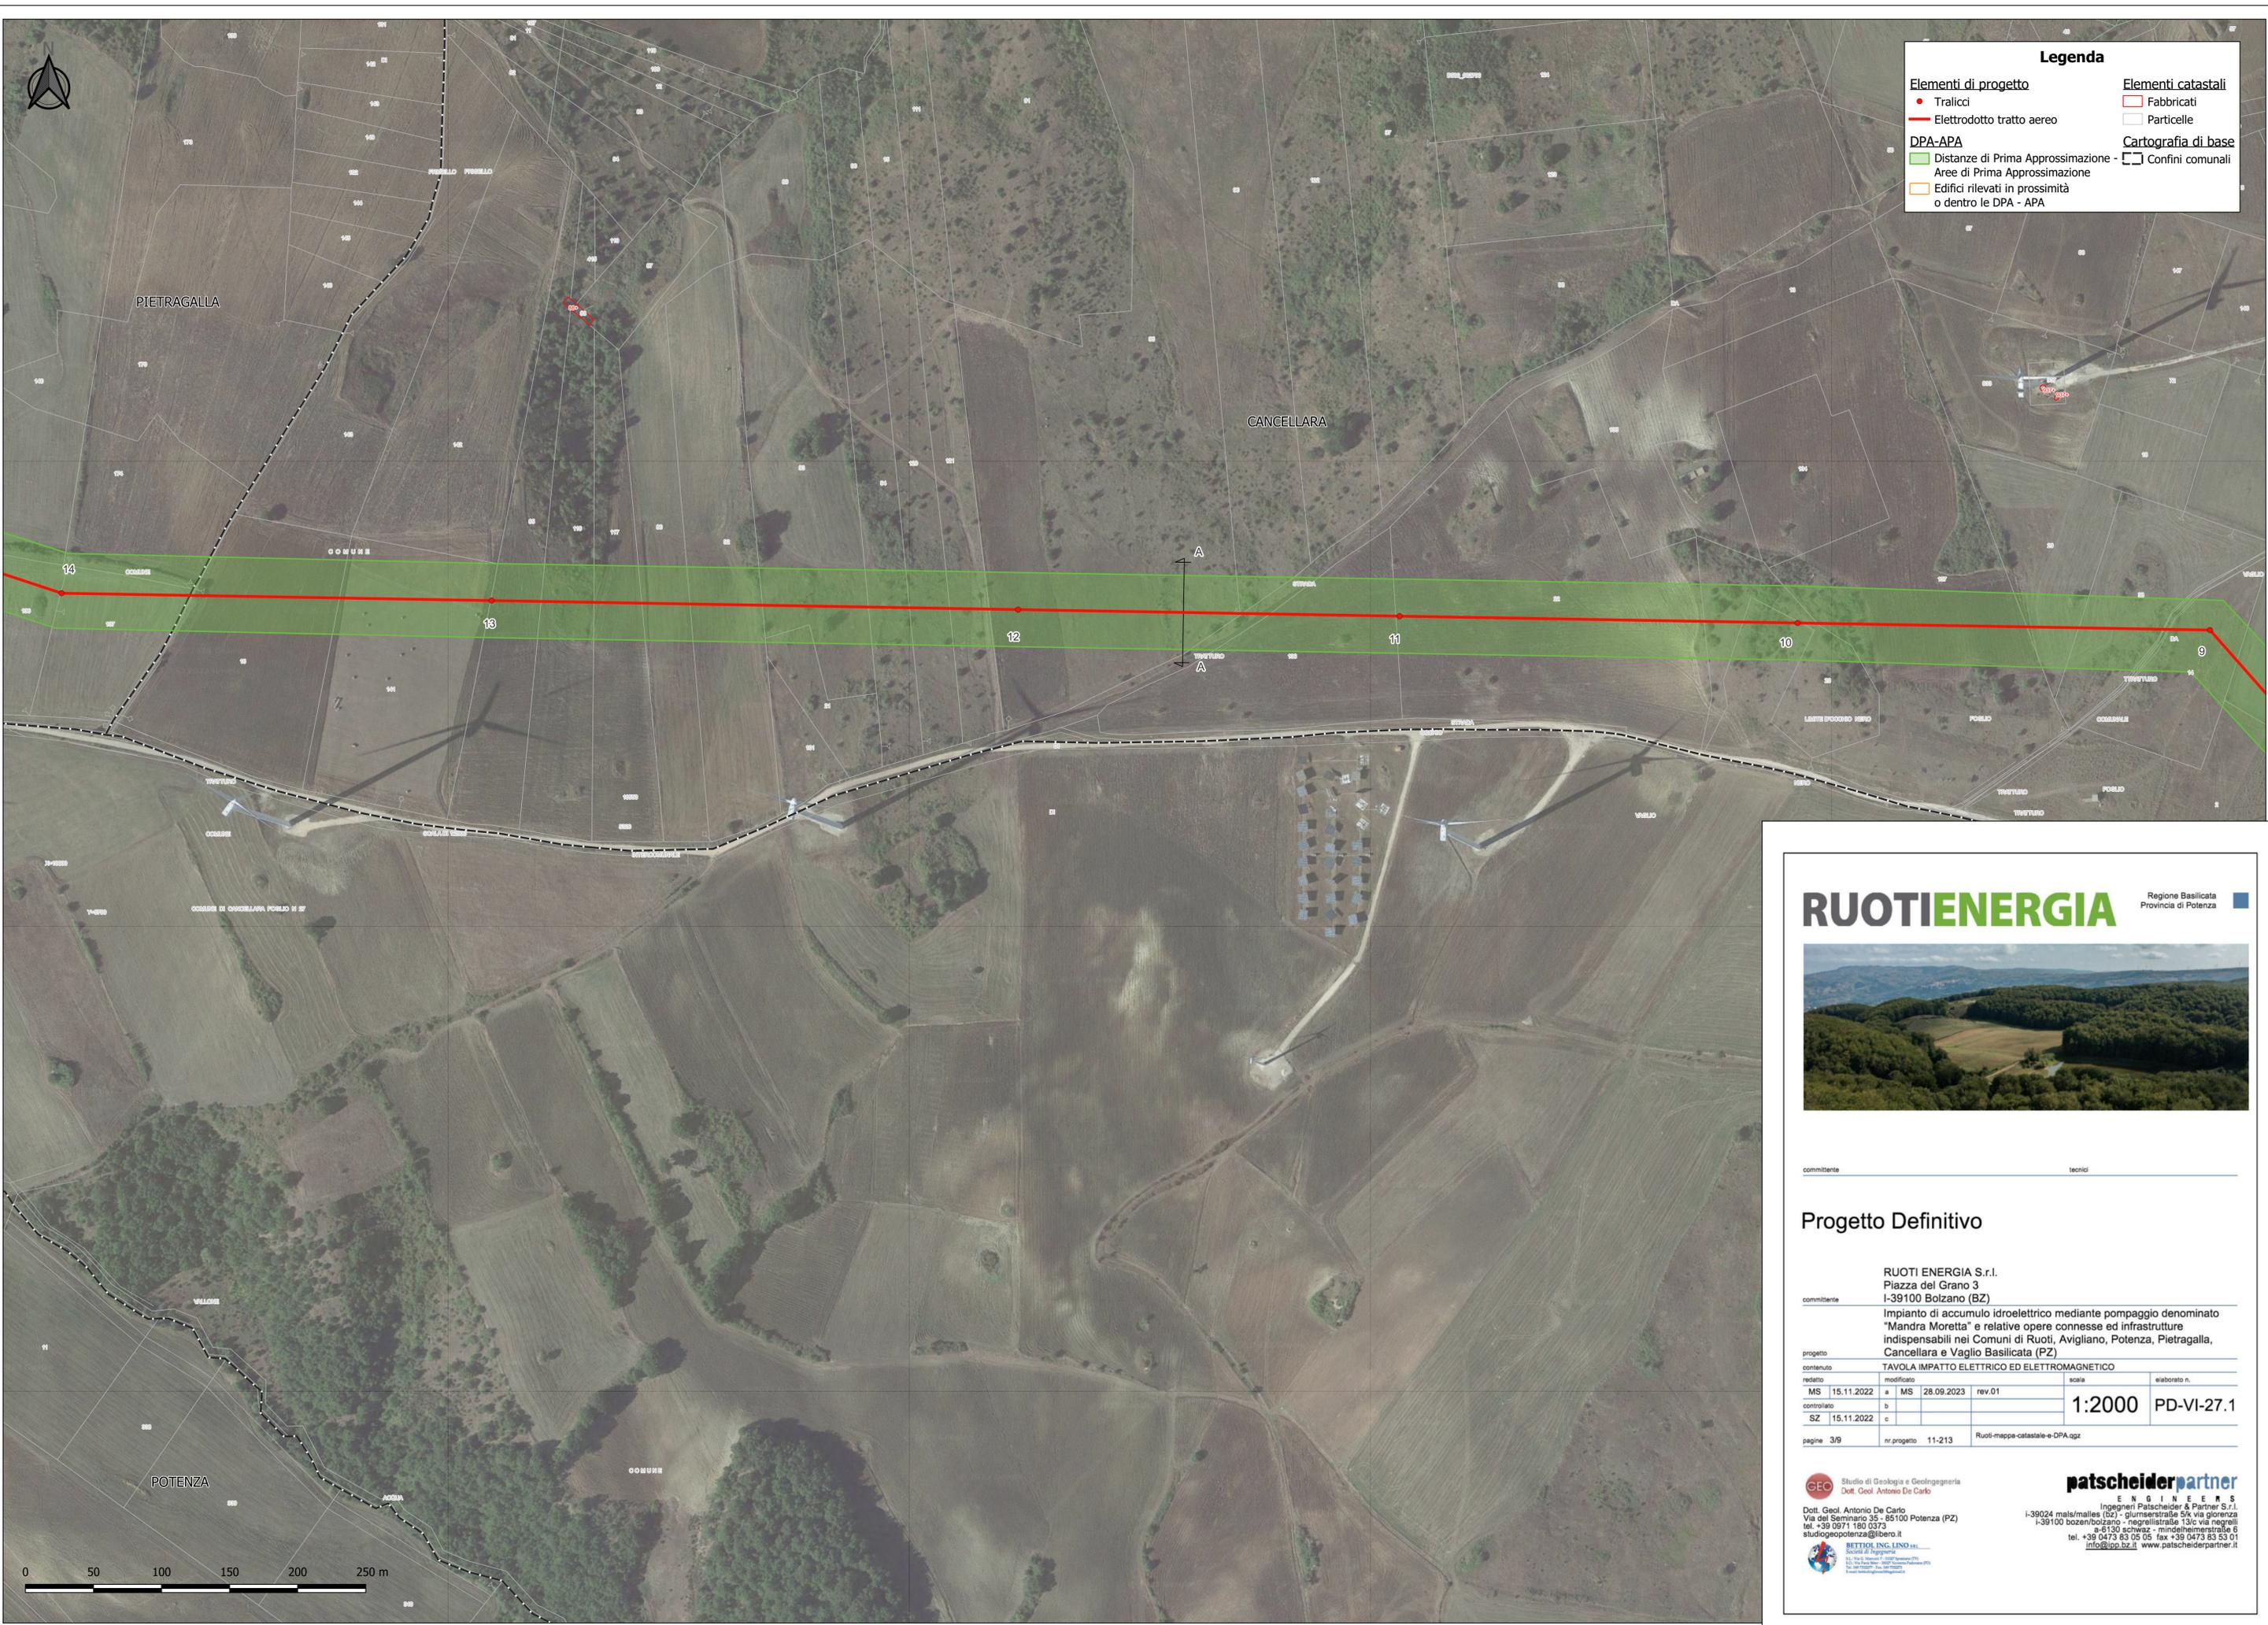

Legenda

Elementi di progetto	Elementi catastali
● Tralicci	▭ Fabbricati
— Elettrodotto tratto aereo	▭ Particelle
DPA-APA	Cartografia di base
▭ Distanze di Prima Approssimazione	▭ Confini comunali
▭ Aree di Prima Approssimazione	
▭ Edifici rilevati in prossimità o dentro le DPA - APA	

RUOTIENERGIA Regione Basilicata
Provincia di Potenza



committente _____ tecnico _____

Progetto Definitivo

committente **RUOTI ENERGIA S.r.l.**
Piazza del Grano 3
I-39100 Bolzano (BZ)

progetto **Impianto di accumulo idroelettrico mediante pompaggio denominato "Mandra Moretta" e relative opere connesse ed infrastrutture indispensabili nei Comuni di Ruoti, Avigliano, Potenza, Pietragalla, Cancellara e Vaglio Basilicata (PZ)**

contenuto		TAVOLA IMPATTO ELETTRICO ED ELETTROMAGNETICO		scala	elaborato n.
redatto	MS	15.11.2022	a	MS	28.09.2023
controlato	SZ	15.11.2022	b	rev.01	
			c		


1:2000 PD-VI-27.1


pagine 3/9 nr progetto 11-213 Ruoti-mappa-catastale-e-DPA.qgz

CEC Studio di Geologia e Geotecnica
Dott. Geol. Antonio De Carlo

Dott. Geol. Antonio De Carlo
Via del Seminario 35 - 25100 Potenza (PZ)
tel. +39 0971 180 0373
studio@potenza@libero.it

patscheiderpartner
ENGINEERS
Ingegneri Patscheider & Partner S.r.l.
I-39024 mals/males (bz) - gliurnstrasse 5/k via giovenzana
I-39100 bozen/bolzano - negrellistrasse 13/c via negrelli
A-5130 schweiz - mindelheimerstrasse 6
tel. +39 0473 83 05 05 fax +39 0473 83 53 01
info@ppo.bz.it www.patscheiderpartner.it

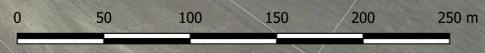

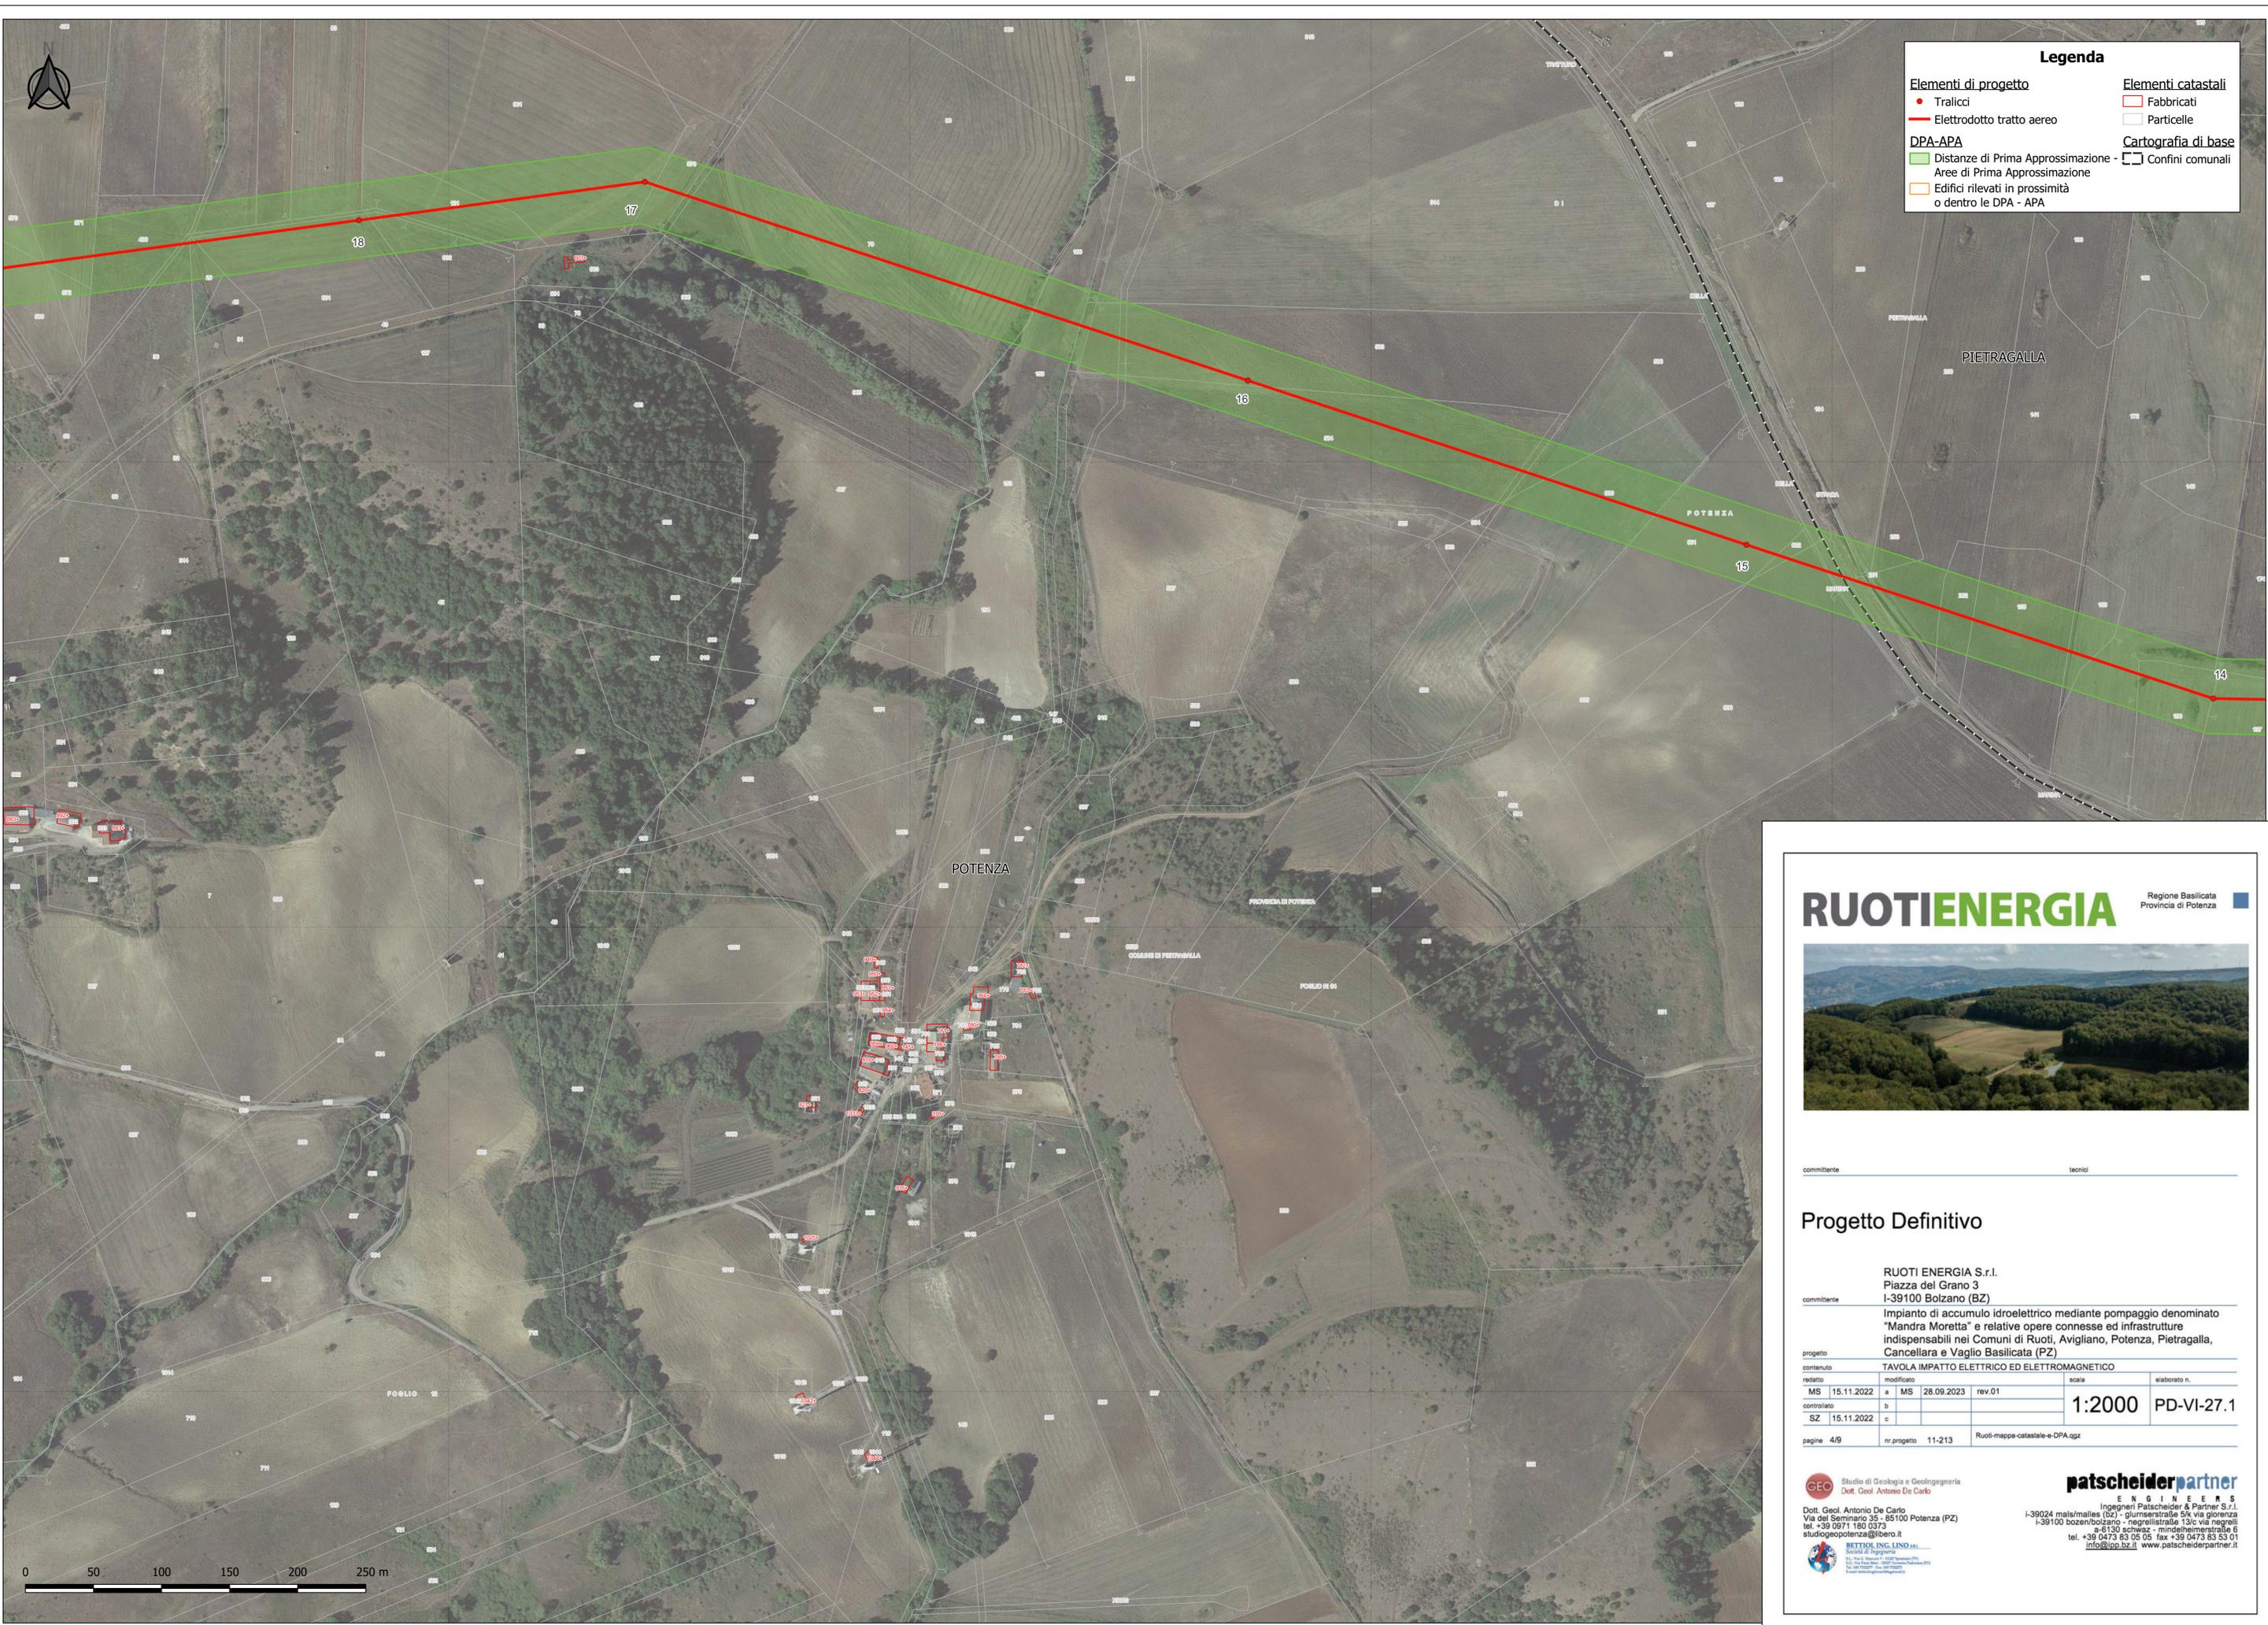

Legenda	
Elementi di progetto	Elementi catastali
● Tralici	▭ Fabbricati
— Elettrodotto tratto aereo	▭ Particelle
DPA-APA	Cartografia di base
▭ Distanze di Prima Approssimazione	▭ Confini comunali
▭ Aree di Prima Approssimazione	
▭ Edifici rilevati in prossimità o dentro le DPA - APA	



RUOTIENERGIA Regione Basilicata
Provincia di Potenza



committente: _____ tecnico: _____


Progetto Definitivo

RUOTI ENERGIA S.r.l. Piazza del Grano 3 I-39100 Bolzano (BZ)			
Impianto di accumulo idroelettrico mediante pompaggio denominato "Mandra Moretta" e relative opere connesse ed infrastrutture indispensabili nei Comuni di Ruoti, Avigliano, Potenza, Pietragalla, Cancellara e Vaglio Basilicata (PZ)			
progetto: TAVOLA IMPATTO ELETTRICO ED ELETTROMAGNETICO			
contenuto	redatto	modificato	elaborato n.
MS 15.11.2022	a MS 28.09.2023	rev.01	1:2000 PD-VI-27.1
controlato	b		
SZ 15.11.2022	c		
pagine 4/9		nr progetto 11-213	Ruoti-mappa-catastrale-e-DPA.qgz

CEC Studio di Geologia e Geotecnica
Dott. Geol. Antonio De Carlo
Dott. Geol. Antonio De Carlo
Via del Seminario 35 - 25100 Potenza (PZ)
tel. +39 0971 180 0373
studio@potenza@libero.it

patscheiderpartner
ENGINEERS
Ingegneri Patscheider & Partner S.r.l.
I-39024 mals/males (bz) - gliumstraße 5/k via gliorenza
I-39100 bozen/bolzano - negrellistraße 13/c via negrelli
A-6130 schwaaz - mindelheimerstraße 6
tel. +39 0473 83 05 05 fax +39 0473 83 53 01
info@ppo.bz.it www.patscheiderpartner.it



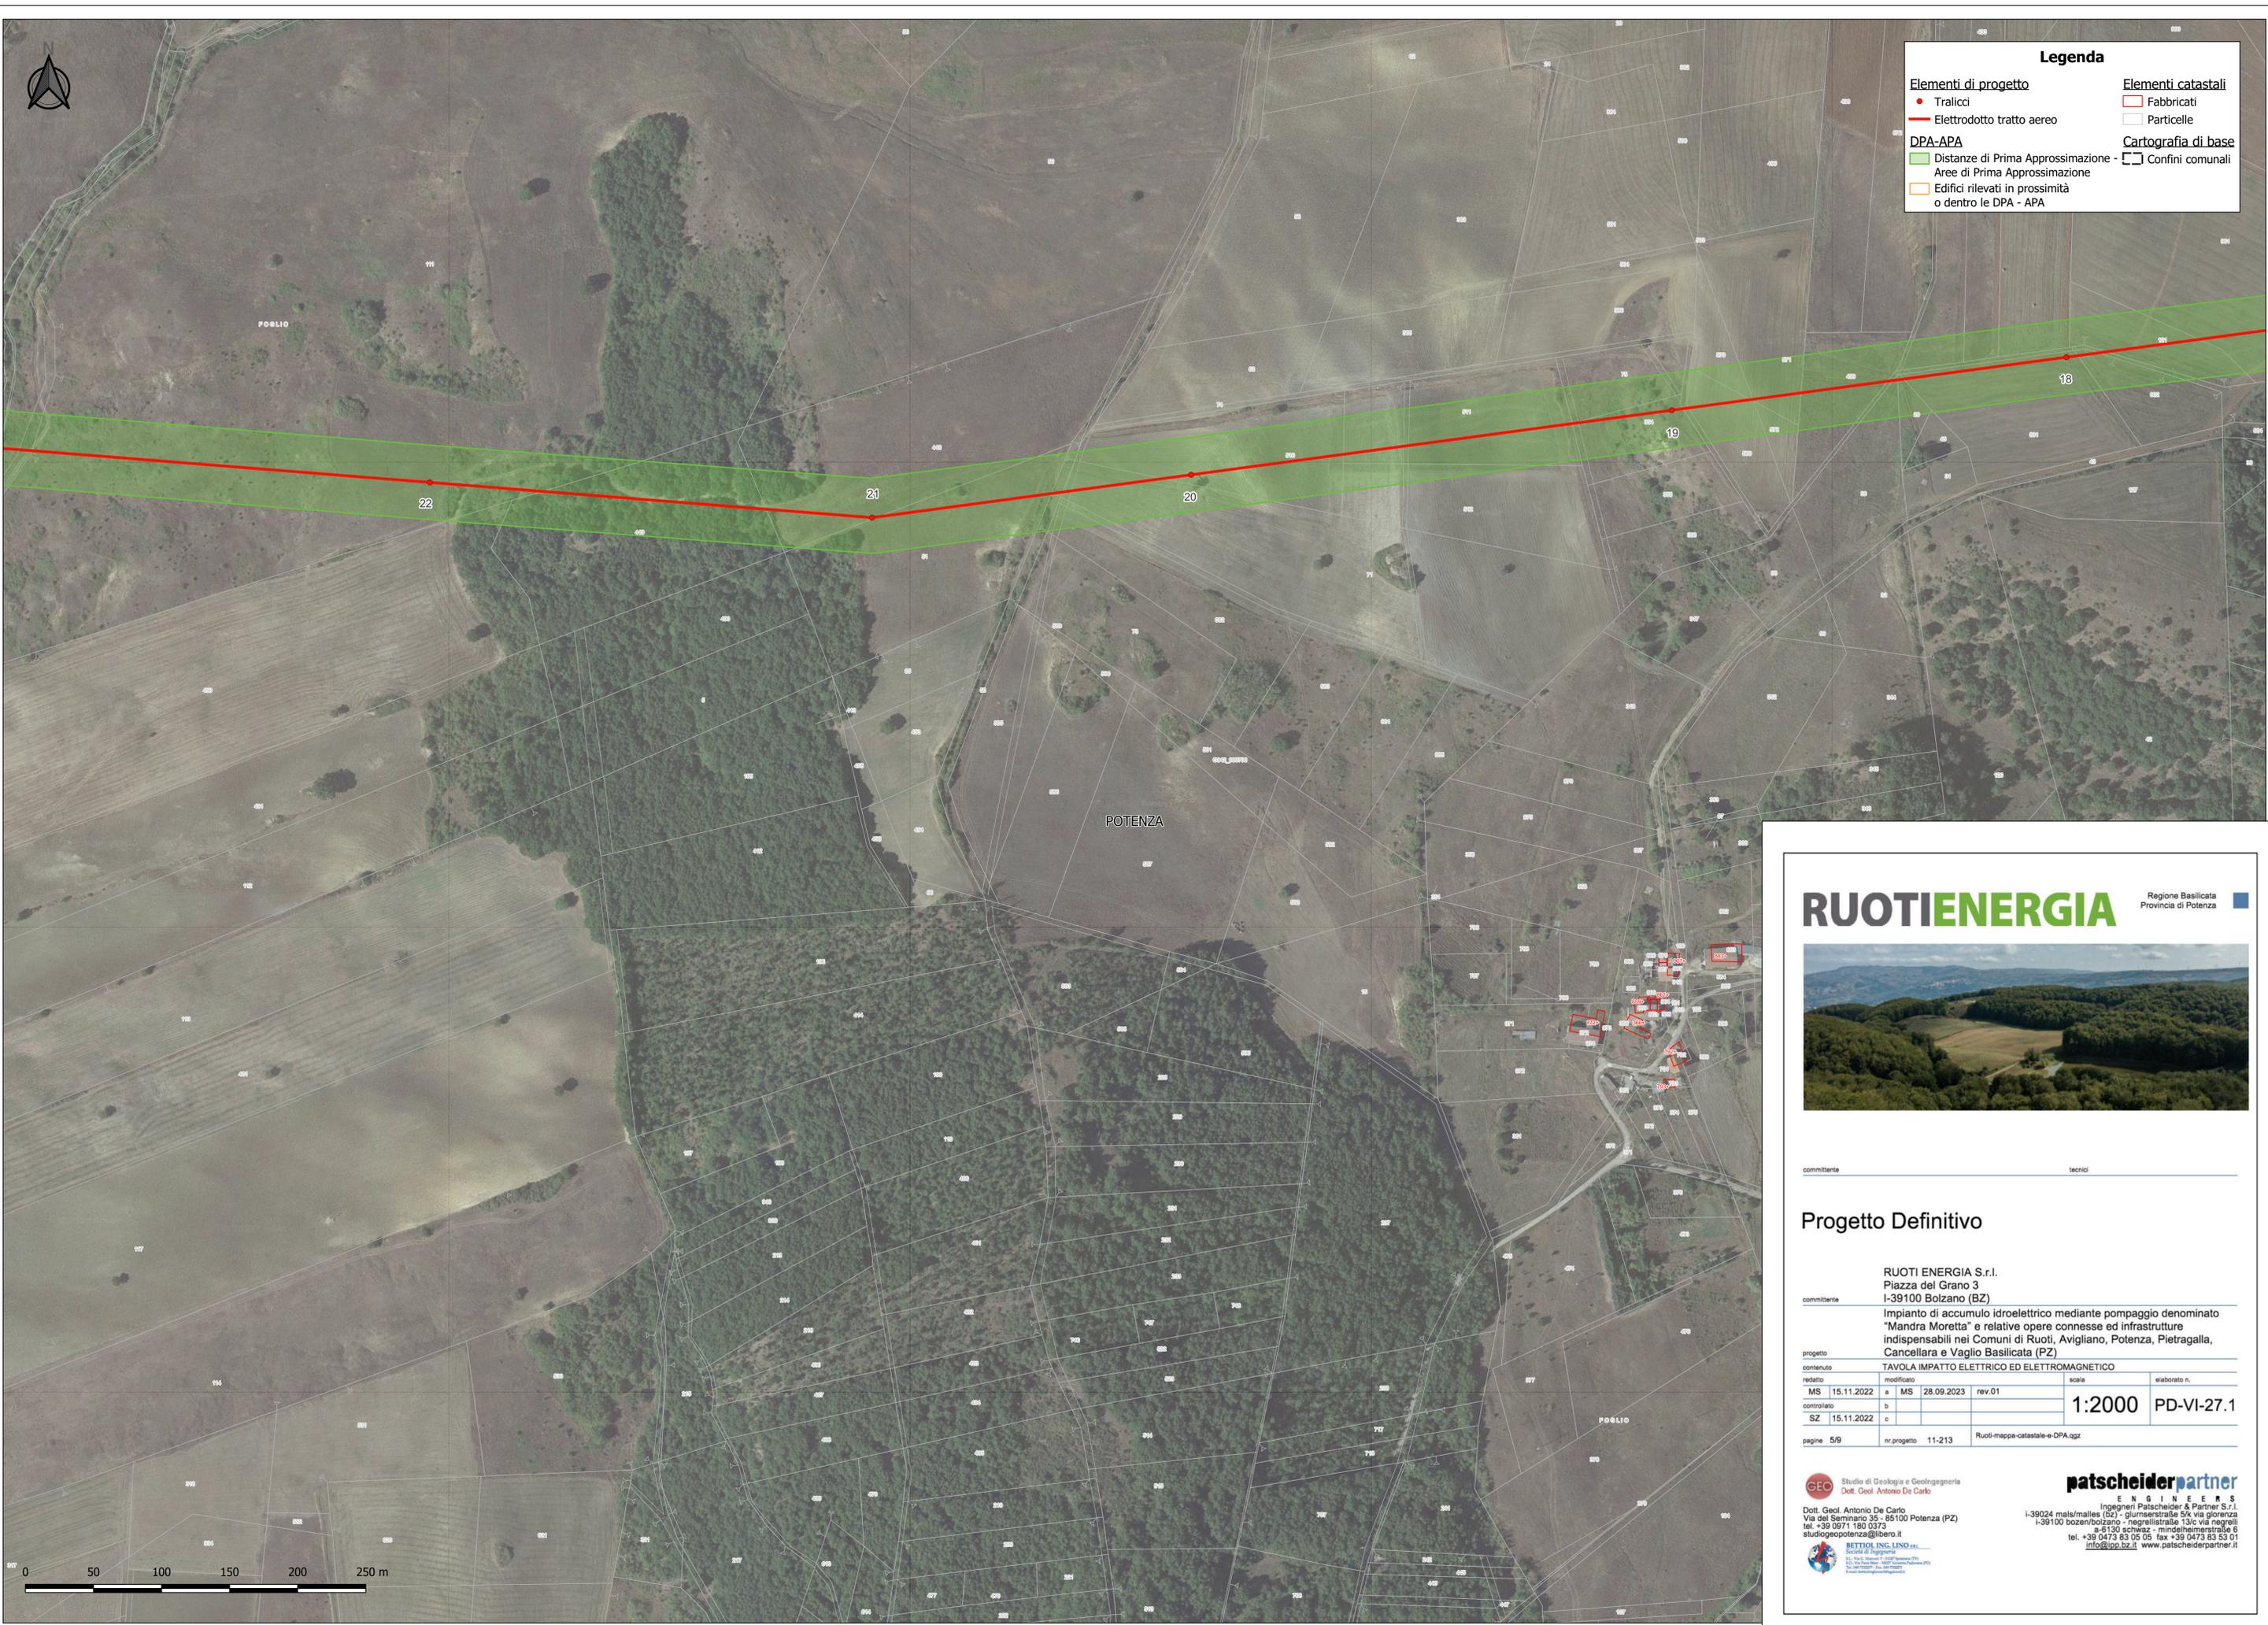

Legenda

Elementi di progetto	Elementi catastali
● Tralici	▭ Fabbricati
— Elettrodotto tratto aereo	▭ Particelle
DPA-APA	Cartografia di base
▭ Distanze di Prima Approssimazione	▭ Confini comunali
▭ Aree di Prima Approssimazione	
▭ Edifici rilevati in prossimità o dentro le DPA - APA	

RUOTIENERGIA Regione Basilicata
 Provincia di Potenza



committente _____ tecnico _____

Progetto Definitivo

RUOTI ENERGIA S.r.l.
 Piazza del Grano 3
 I-39100 Bolzano (BZ)

committente

Impianto di accumulo idroelettrico mediante pompaggio denominato "Mandra Moretta" e relative opere connesse ed infrastrutture indispensabili nei Comuni di Ruoti, Avigliano, Potenza, Pietragalla, Cancellara e Vaglio Basilicata (PZ)


progetto		TAVOLA IMPATTO ELETTRICO ED ELETTROMAGNETICO		scala	elaborato n.
redatto	modificato	MS	28.09.2023	rev.01	1:2000 PD-VI-27.1
MS	15.11.2022	a			
controlato		b			
SZ	15.11.2022	c			
pagine 5/9		nr progetto	11-213	Ruoti-mappa-catastrale-e-DPA.qgz	

CEC Studio di Geologia e Geotecnica
 Dott. Geol. Antonio De Carlo
 Dott. Geol. Antonio De Carlo
 Via del Seminario 35 - 25100 Potenza (PZ)
 tel. +39 0971 180 0373
 studiogeopotenza@libero.it



patscheiderpartner ENGINEERS
 Ingegneri Patscheider & Partner S.r.l.
 I-39024 mals/malles (bz) - gliumserstraße 5/k via giovenzana
 I-39100 bozen/bolzano - negrellstraße 13/c via negrelli
 a-51130 schweiz - mindelheimerstraße 6
 tel. +39 0473 83 05 05 fax +39 0473 83 53 01
 info@ppo.bz.it www.patscheiderpartner.it



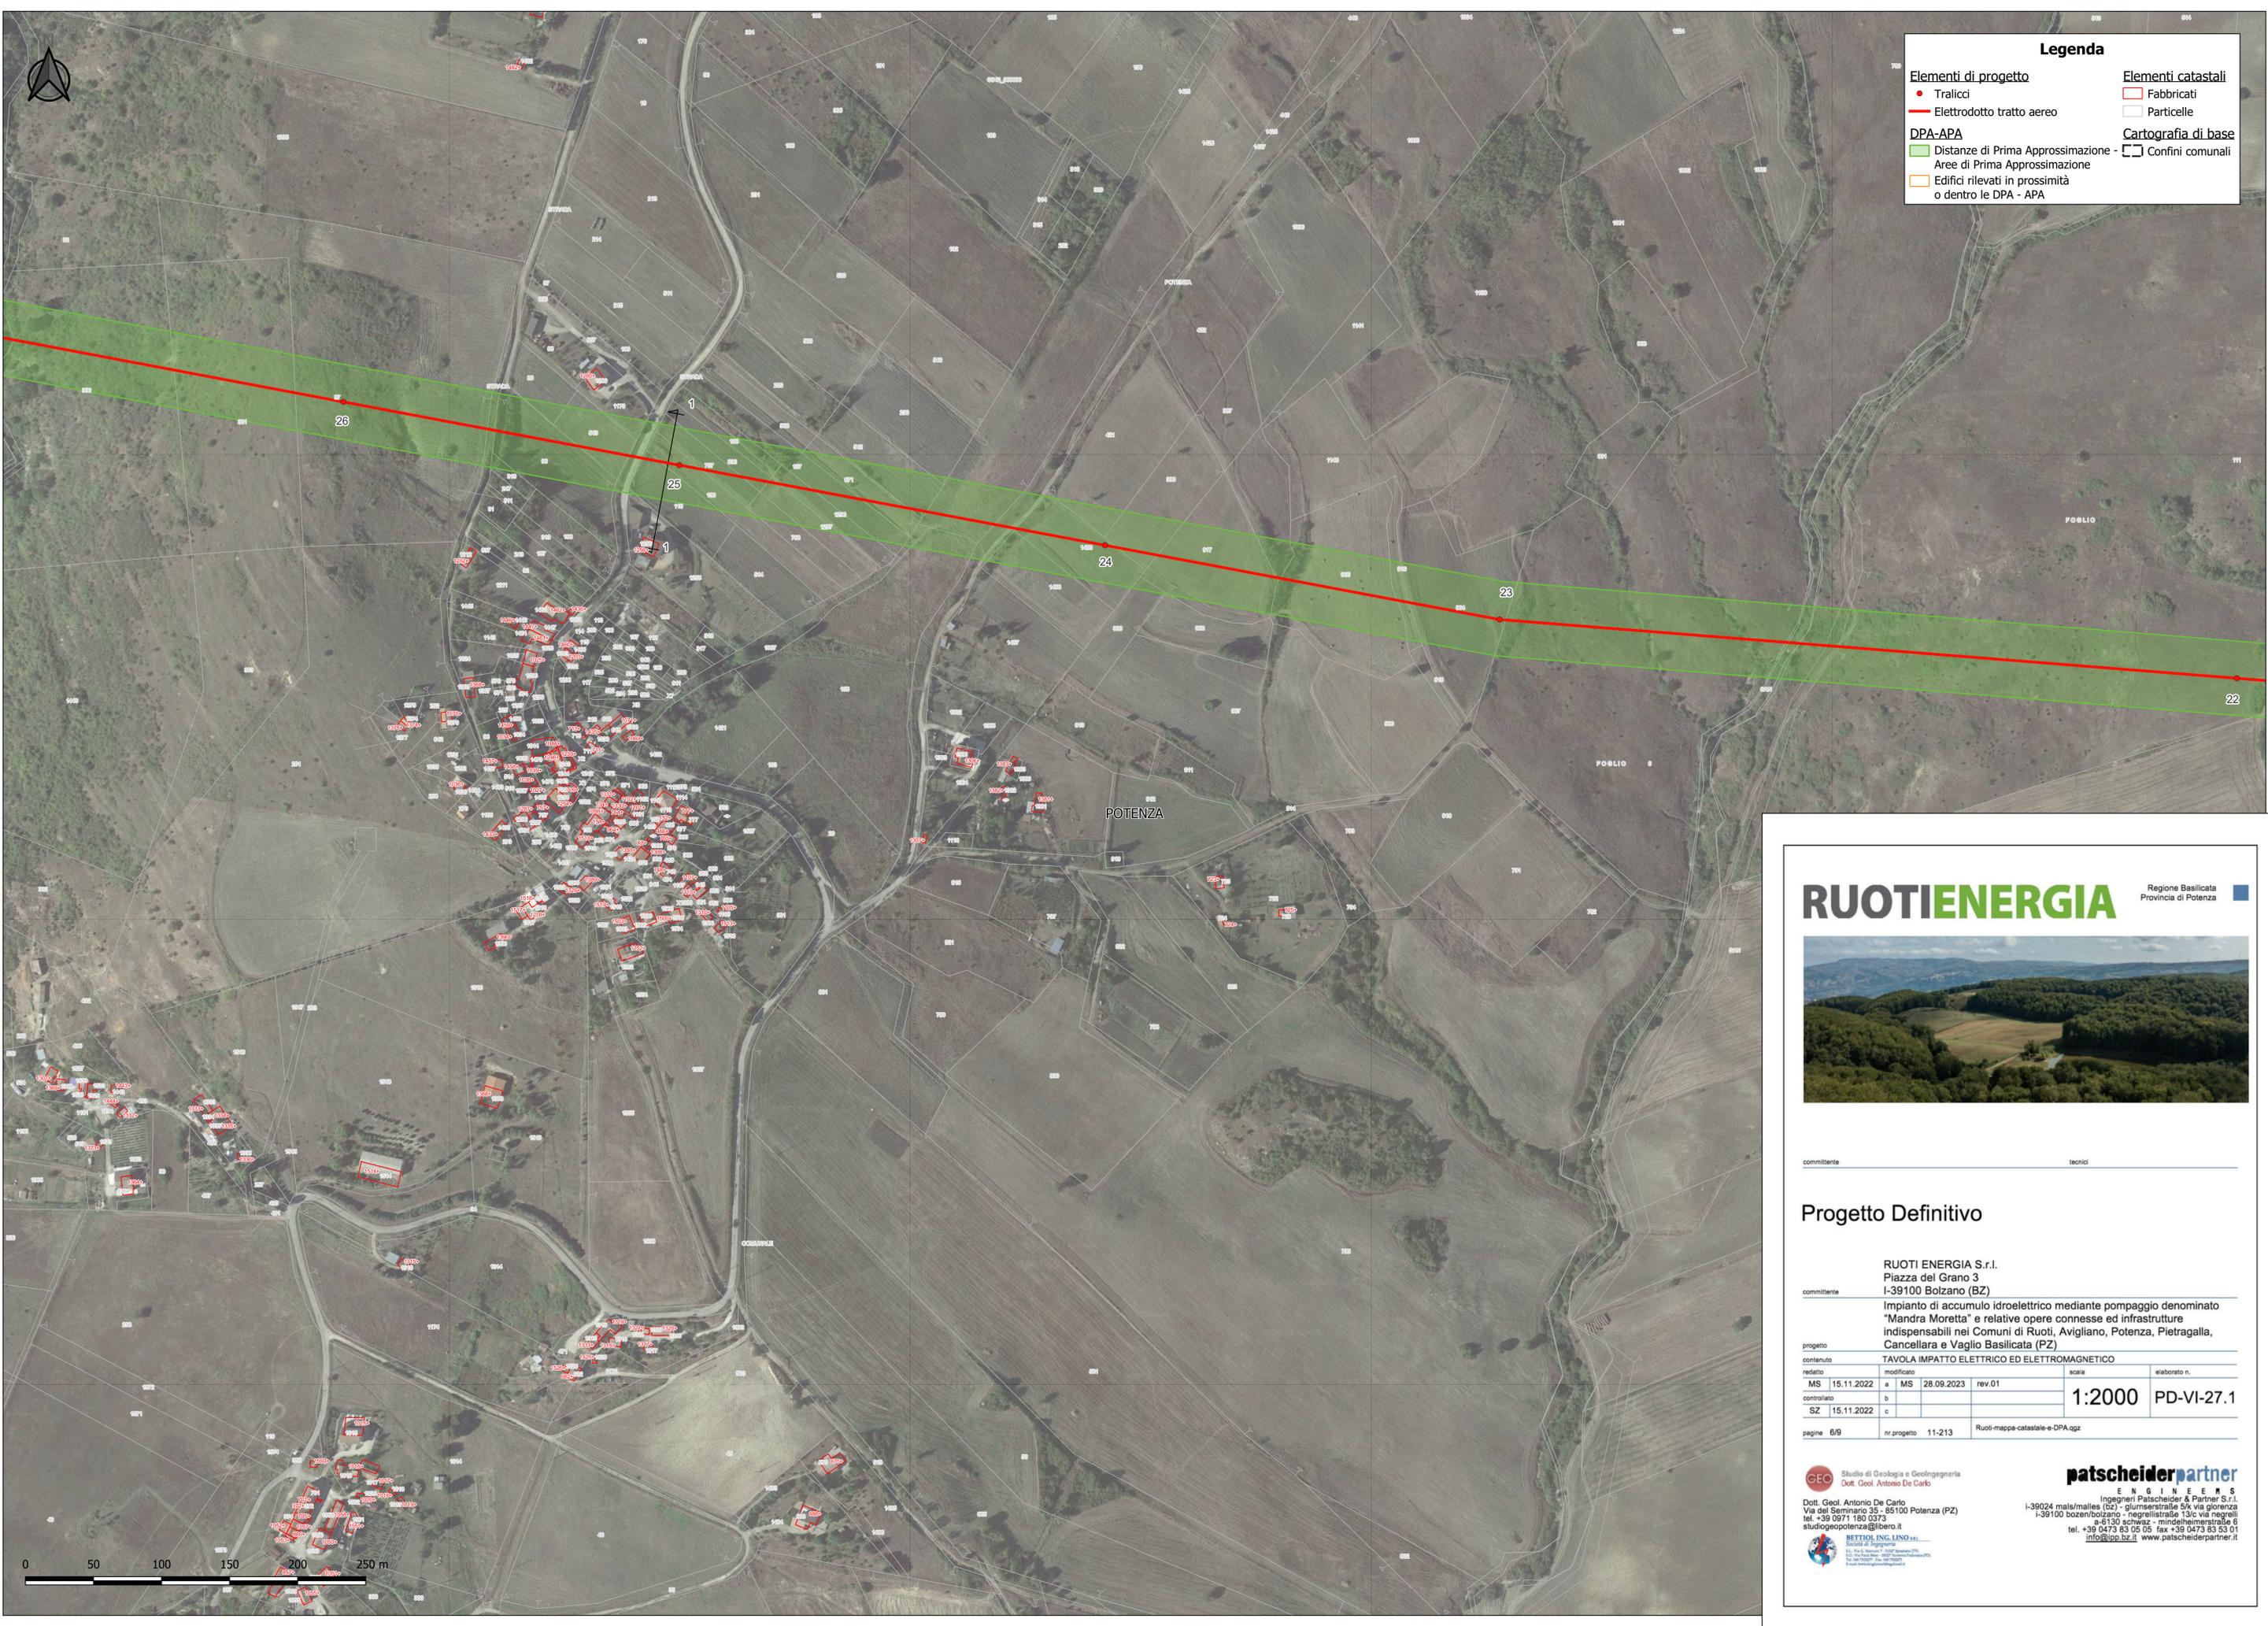

Legenda	
Elementi di progetto	Elementi catastali
● Tralici	▭ Fabbricati
— Elettrodotto tratto aereo	▭ Particelle
DPA-APA	Cartografia di base
▭ Distanze di Prima Approssimazione	▭ Confini comunali
▭ Aree di Prima Approssimazione	
▭ Edifici rilevati in prossimità o dentro le DPA - APA	

RUOTIENERGIA

Regione Basilicata
Provincia di Potenza



committente _____ tecnico _____

Progetto Definitivo

RUOTI ENERGIA S.r.l.
Piazza del Grano 3
I-39100 Bolzano (BZ)

Impianto di accumulo idroelettrico mediante pompaggio denominato "Mandra Moretta" e relative opere connesse ed infrastrutture indispensabili nei Comuni di Ruoti, Avigliano, Potenza, Pietragalla, Cancellara e Vaglio Basilicata (PZ)

contenuto		data		revisione		scala		elaborato n.	
MS	15.11.2022	a	MS	28.09.2023	rev.01				
MS	15.11.2022	a	MS	28.09.2023	rev.01				
SZ	15.11.2022	b							
		c							


1:2000 PD-VI-27.1

pagine 6/9 nr progetto 11-213 Ruoti-mappa-catastrale-e-DPA.qgz

CEC Studio di Geologia e Geotecnica
Dott. Geol. Antonio De Carlo
Dott. Geol. Antonio De Carlo
Via del Seminario 35 - 25100 Potenza (PZ)
tel. +39 0971 180 0373
studio@potenza@libero.it

patscheiderpartner
ENGINEERS
Ingegneri Patscheider & Partner S.r.l.
I-39024 mals/males (bz) - gliurnstrasse 5/k via gliorenza
I-39100 bozen/bolzano - negrellistrasse 13/c via negrelli
A-51130 schwanau - midselheimerstrasse 6
tel. +39 0473 83 05 05 fax +39 0473 83 53 01
info@ppo.bz.it www.patscheiderpartner.it



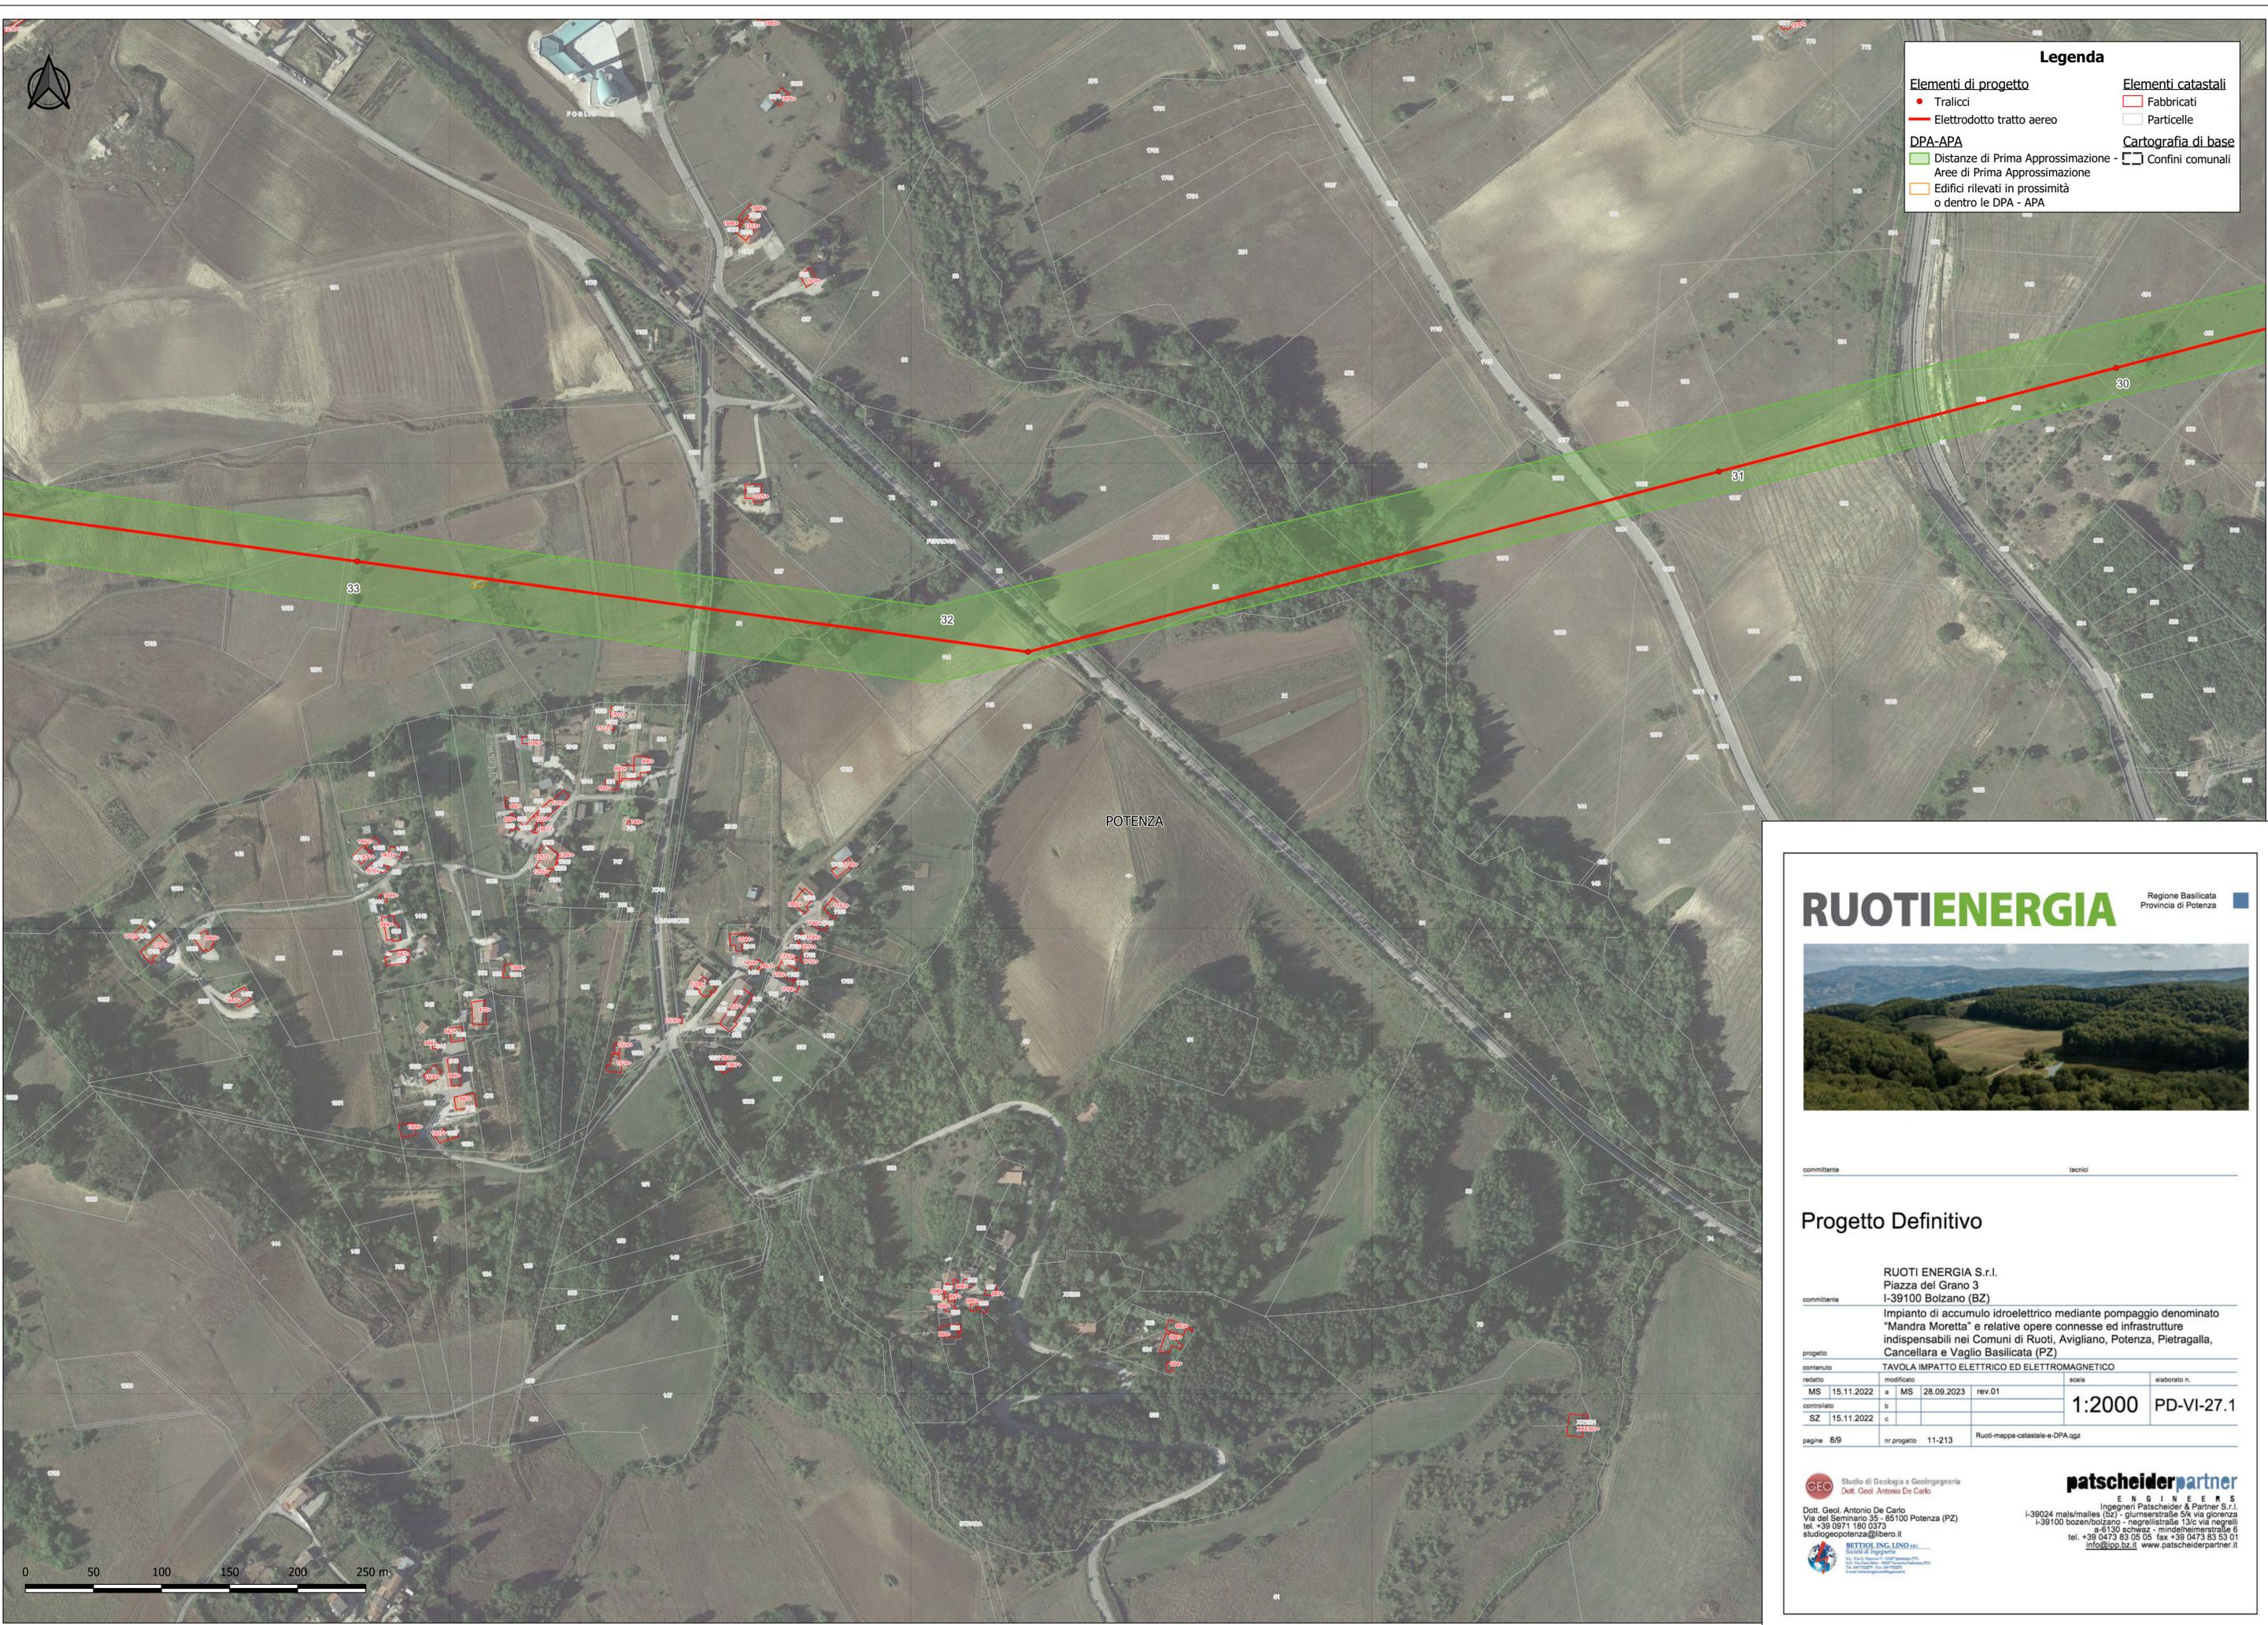

Legenda

Elementi di progetto	Elementi catastali
● Tralici	▭ Fabbricati
— Elettrodotto tratto aereo	▭ Particelle
DPA-APA	Cartografia di base
▭ Distanze di Prima Approssimazione -	▭ Confini comunali
▭ Aree di Prima Approssimazione	
▭ Edifici rilevati in prossimità o dentro le DPA - APA	

RUOTIENERGIA Regione Basilicata
 Provincia di Potenza



committente: _____ tecnici: _____

Progetto Definitivo

RUOTI ENERGIA S.r.l.
 Piazza del Grano 3
 I-39100 Bolzano (BZ)


committente

Impianto di accumulo idroelettrico mediante pompaggio denominato "Mandra Moretta" e relative opere connesse ed infrastrutture indispensabili nei Comuni di Ruoti, Avigliano, Potenza, Pietragalla, Cancellara e Vaglio Basilicata (PZ)

progetto		TAVOLA IMPATTO ELETTRICO ED ELETTROMAGNETICO		scala	elaborato n.
redatto	MS 15.11.2022	a	MS 28.09.2023	rev.01	1:2000 PD-VI-27.1
controlato	SZ 15.11.2022	b			
		c			
pagine 8/9		nr progetto 11-213		Ruoti-mappa-catastrale-e-DPA.qgz	

<p>Studio di Geologia e Geotecnica Dott. Geol. Antonio De Carlo</p> <p>Dott. Geol. Antonio De Carlo Via del Seminario 35 - 25100 Potenza (PZ) tel. +39 0971 180 0373 studiogeopotenza@libero.it</p> <p>BETTONI ING. LIND s.r.l. Società di Ingegneria Via S. Maria Maddalena, 1007 - 39024 Mals (BZ) Tel. +39 0473 83 05 05 Fax +39 0473 83 53 01 info@ipo.bz.it www.patscheiderpartner.it</p>	<p>patscheiderpartner ENGINEERS</p> <p>Ingegneri Patscheider & Partner S.r.l. I-39024 Mals/Malles (BZ) - glurnsstraße 5/k via giovenzana I-39100 bozen/bolzano - negrellistraße 13/c via negrelli A-51130 schweas - mitterheimstraße 6 tel. +39 0473 83 05 05 fax +39 0473 83 53 01 info@ipo.bz.it www.patscheiderpartner.it</p>
--	---



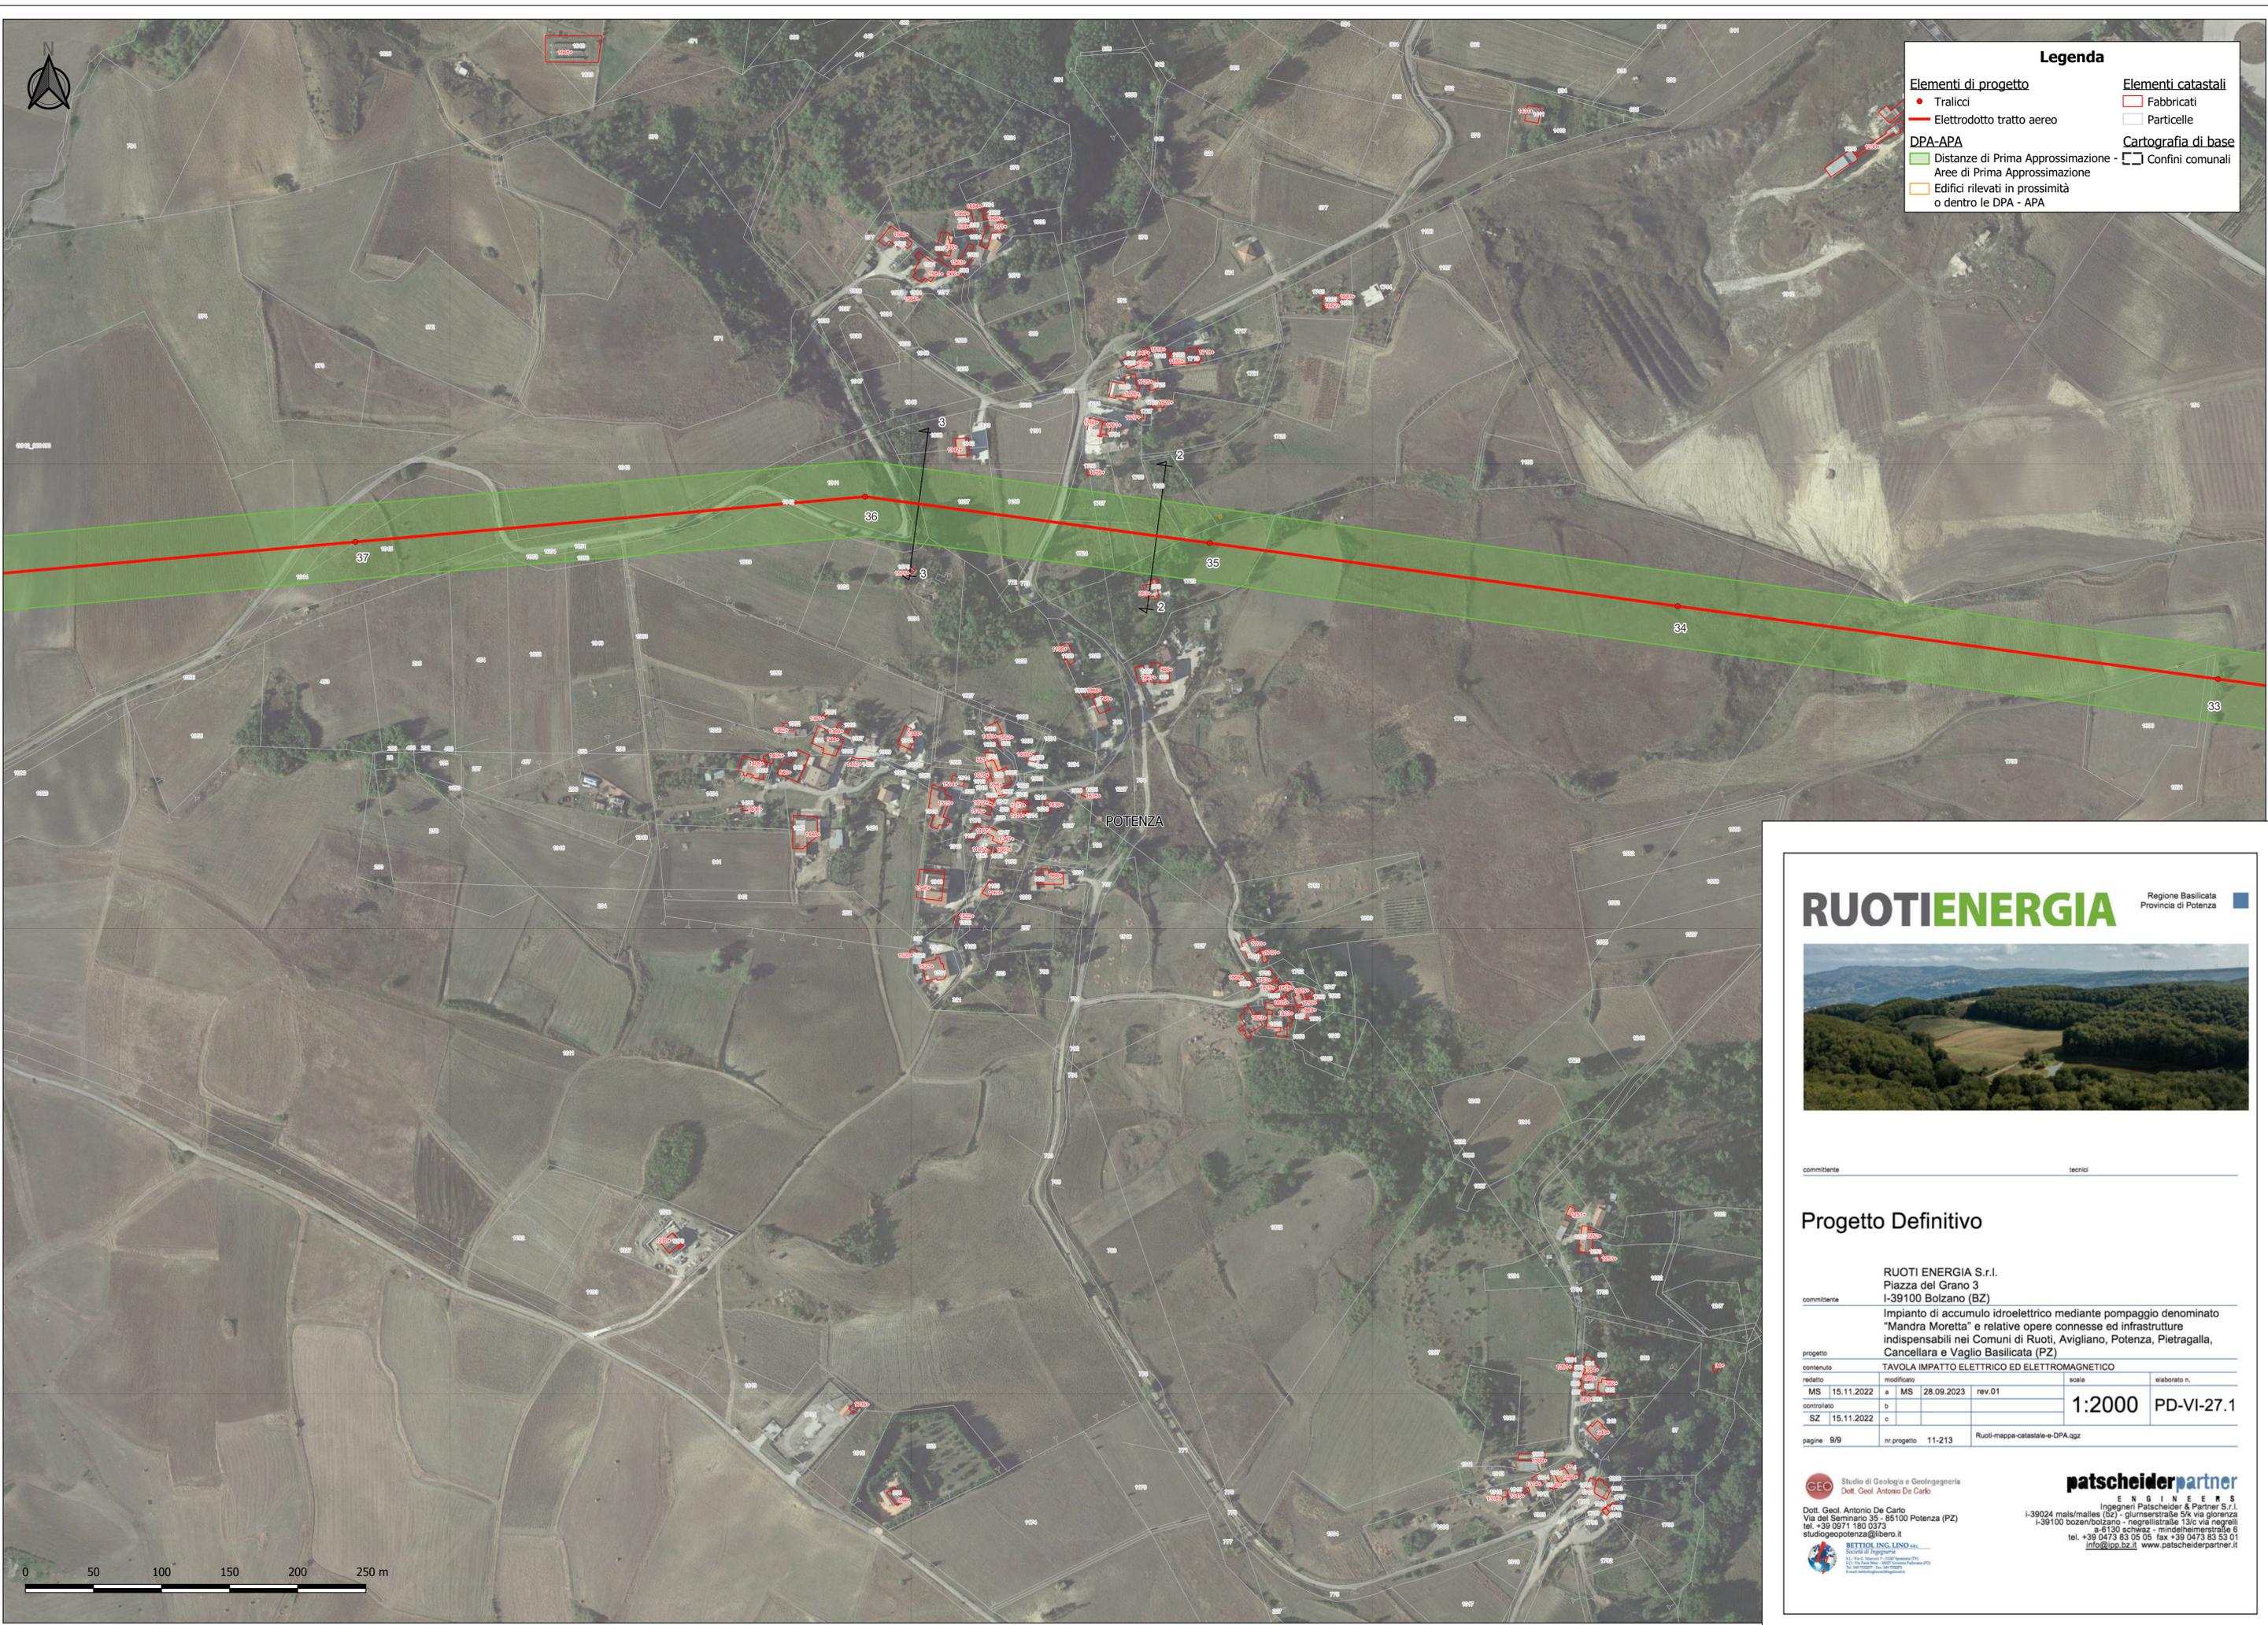

Legenda

Elementi di progetto	Elementi catastali
● Tralici	▭ Fabbricati
— Elettrodotto tratto aereo	▭ Particelle
DPA-APA	Cartografia di base
▭ Distanze di Prima Approssimazione - Aree di Prima Approssimazione	▭ Confini comunali
▭ Edifici rilevati in prossimità o dentro le DPA - APA	

RUOTIENERGIA Regione Basilicata
 Provincia di Potenza

committente: _____ tecnici: _____

Progetto Definitivo

RUOTI ENERGIA S.r.l.
 Piazza del Grano 3
 I-39100 Bolzano (BZ)

committente

Impianto di accumulo idroelettrico mediante pompaggio denominato "Mandra Moretta" e relative opere connesse ed infrastrutture indispensabili nei Comuni di Ruoti, Avigliano, Potenza, Pietragalla, Cancellara e Vaglio Basilicata (PZ)

progetto

TAVOLA IMPATTO ELETTRICO ED ELETTROMAGNETICO			
redatto	modificato	scala	elaborato n.
MS 15.11.2022	a MS 28.09.2023	rev.01	
controllato	b		
SZ 15.11.2022	c		

1:2000 PD-VI-27.1

pagine 9/9 nr progetto 11-213 Ruoti-mappa-catastrale-e-DPA.qgz

CEC Studio di Geologia e Geotecnica
 Dott. Geol. Antonio De Carlo

Dott. Geol. Antonio De Carlo
 Via del Seminario 35 - 25100 Potenza (PZ)
 tel. +39 0971 180 0373
 studio@potenza@libero.it

RETTORING LND s.r.l.
 Società di Ingegneria
 310 Via San Marco - 38070 Sommadossi (TN)
 Tel. +39 0461 400000 - Fax +39 0461 400001
 Email: info@rettoring.it

patscheiderpartner
 ENGINEERS
 Ingegneri Patscheider & Partner S.r.l.
 I-39024 mals/males (bz) - gliurnsstraße 5/k via gliorenza
 I-39100 bozen/bolzano - negrellistraße 13/c via negrelli
 A-61130 schwezz - mindelheimerstraße 6
 tel. +39 0473 83 05 05 fax +39 0473 83 53 01
 info@ppo.bz.it www.patscheiderpartner.it

