


- LEGENDA**
- Interventi no-dig
 - ↗ Metanodotto in progetto
 - Sfiati TOC
 - Paline segnalazione cavo
 - Dispositivi di scarico rapido
 - Valvole di sezionamento

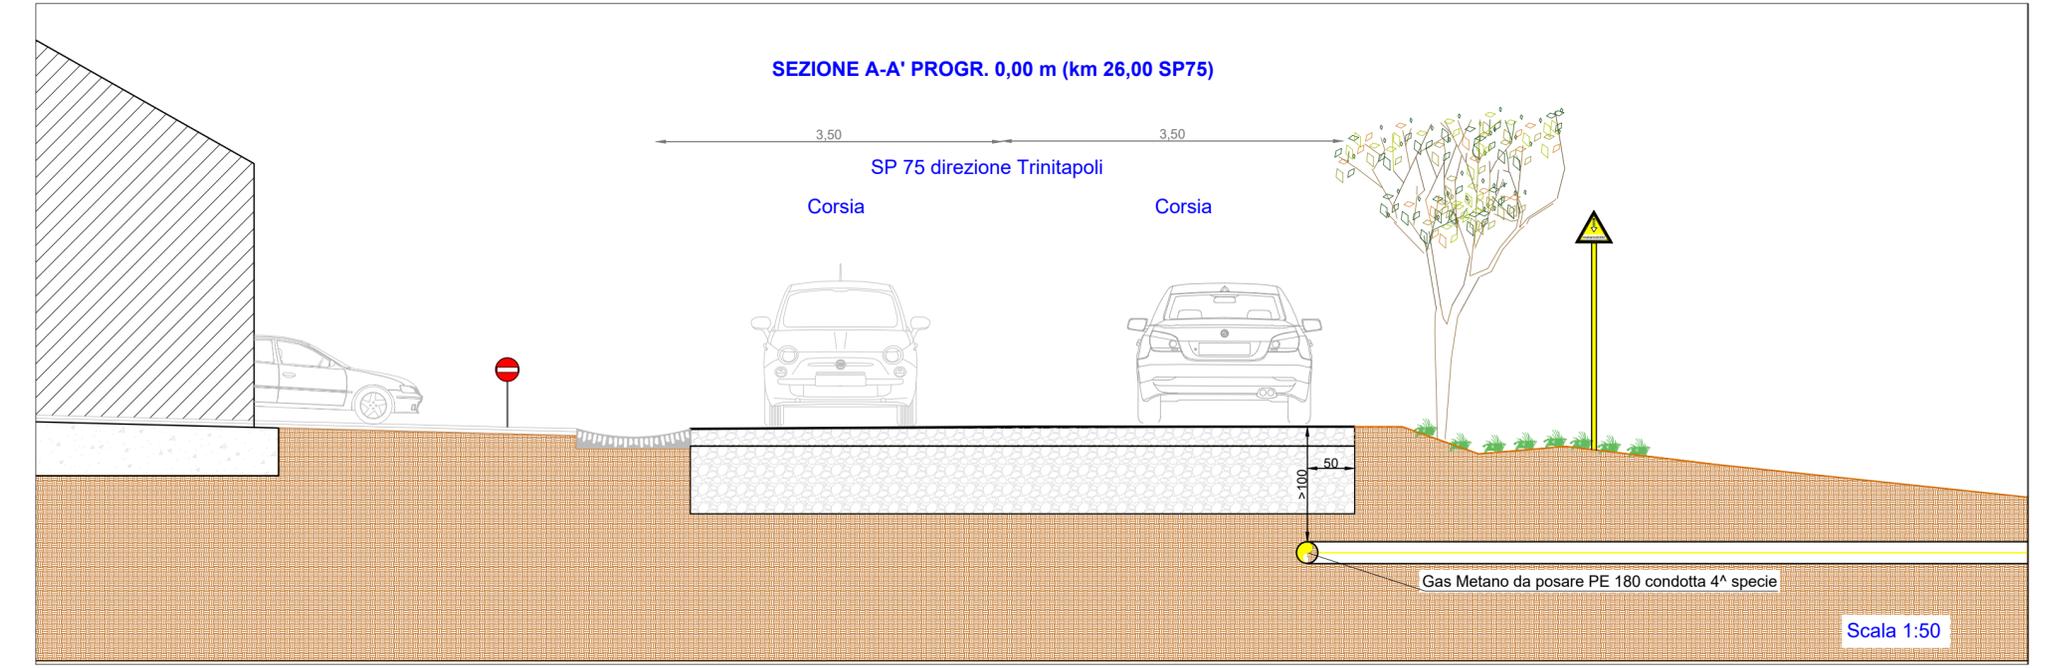

N. ELABORATO	DATA EMISSIONE	DESCRIZIONE	ESEGUITO	CONTROLLATO	APPROVATO
19_21_ACT_2IR_CV_T1_01_01	AGOSTO 2023	PLANIMETRIA SU CTR CON SEZIONE DEL TRATTO 1	Ing. Pietro Rodia	Arch. Paola Pastore	Ing. Leonardo Filotico
19_21_ACT_2IR_CV_T1_01_00	APRILE 2020	PLANIMETRIA SU CTR CON SEZIONE DEL TRATTO 1	Ing. Egidio de Padova	Arch. Paola Pastore	Ing. Leonardo Filotico

OGGETTO:
Realizzazione di una rete di distribuzione per il metano con tratto insistente sulla Strada Provinciale 75, sulla Strada Provinciale 77, sulla Strada Provinciale 67 e sulla Strada Provinciale 66 e sulla Strada Comunale di Cerignola, ricadenti nei comuni di Cerignola (FG), Trinitapoli (BT) e Zapponeta (FG).

COMMITTENTE:



TITOLO:
Planimetria su CTR con sezione del TRATTO 1

PROJETTO engineering s.r.l.
società d'ingegneria
direttore tecnico
Ph.D. Ing. LEONARDO FILOTICO



Sede Legale: Via del Mille, 5 74024 Manduria
Sede Operativa: Z.I. Lotto 31 74020 San Marzano di S.G. (TA)
tel. 099 9574694 Fax 099 2222834 cell. 349.1735914
studio@progetto.eu
web site: www.progetto.eu

NOME FILE
19_21_ACT_2IR_CV_T1_01_01

SOSTITUISCE:
SOSTITUITO DA:
CARTA:
A0
SCALA:
VARIE
ELAB.:
T1_01

Tutti i diritti di autore sono riservati a termine di legge. E' vietata la riproduzione senza autorizzazione.