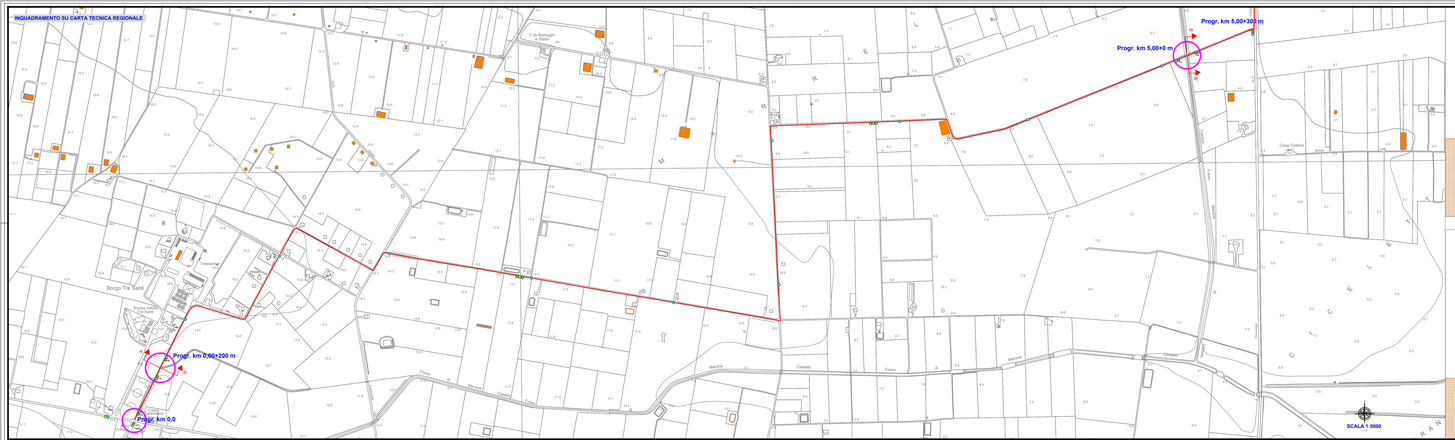

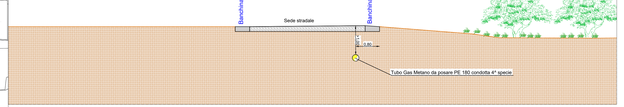

LEGENDA

- Interventi no-dig
- Metanodotto in progetto
- Sfiati TOC
- Paline segnalazione cavo
- Dispositivi di scarico rapido
- Valvole di sezionamento

12-21-00-18-12-17	AGOSTO 2021	PLANIMETRIA SU CTR CON SEZIONE DEL TRATTO 2	Ing. Pietro Rivolta	Arch. Paola Palatino	Ing. Leonardo Filotico
12-21-00-12-12-16	APRILE 2020	PLANIMETRIA SU CTR CON SEZIONE DEL TRATTO 2	Ing. Egidio de Palmenio	Arch. Paola Palatino	Ing. Leonardo Filotico
N. ELABORATO	DATA EMISSIONE	DESCRIZIONE	DISEGNATO	CONTROLLATO	APPROVATO

OGGETTO:
Realizzazione di una rete di distribuzione per il metano con tratto insistente sulla Strada Provinciale 73, sulla Strada Provinciale 77, sulla Strada Provinciale 67 e sulla Strada Provinciale 88 e sulla Strada Comunale di Cerignola, ricadenti nei comuni di Cerignola (FG), Trinitapoli (BT) e Zapponeta (FG).

TITOLO:
Planimetria su CTR con sezione del TRATTO 2

COMMITTENTE:

Rete Gas

PROGETTO engineering s.r.l.
società d'ingegneria
direttore tecnico
Ph.D. Ing. LEONARDO FILOTICO

ORDINE DEGLI INGEGNERI della Provincia di TARANTO
Dott. Ing. FILOTTICO Leonardo N. 1815

Sede Legale: Via dei Mille, 1 74020 Monteiasi
Sede Operativa: C.so A. D'Aosta 27 70051 San Giacomo di B.Di (Ba)
Tel. 0099 7369 Fax 0099 7369 Cell. 0039 338 7126274
ufficio@progettopro.eu
web site: www.progettopro.eu P.IVA: 03245020723

SOFTWARE	
SOFTWARE DA:	
CARTA: A0	
SCALA: VARIE	ELAB. T2_01

NOME FILE
16_21_ACT_DB_CV_T2_01.

PLANE | 200/300 DR dichiara: nulla rilasciarsi a terminale di leggere 87 violante la riproduzione nonna autorizzazione