

N. ELABORATO	DATA EMISSIONE	DESCRIZIONE	ESEGUITO	CONTROLLATO	APPROVATO
19_21_ACT_2IR_CV_T2_03_01	AGOSTO 2023	PLANIMETRIA CATASTALE CON INDICAZIONE DELLE PROGRESSIVE CHILOMETRICHE DEL TRATTO 2	Ing. Pietro Rodia	Arch. Paola Pastore	Ing. Leonardo Filotico
19_21_ACT_2IR_CV_T2_03_00	APRILE 2020	PLANIMETRIA CATASTALE CON INDICAZIONE DELLE PROGRESSIVE CHILOMETRICHE DEL TRATTO 2	Ing. Egidio De Padova	Arch. Paola Pastore	Ing. Leonardo Filotico

OGGETTO:

Realizzazione di una rete di distribuzione per il metano con tratto insistente sulla Strada Provinciale 75, sulla Strada Provinciale 77, sulla Strada Provinciale 67 e sulla Strada Provinciale 66 e sulla Strada Comunale di Cerignola, ricadenti nei comuni di Cerignola (FG), Trinitapoli (BT) e Zapponeta (FG).

COMMITTENTE:



TITOLO:

Planimetria catastale con indicazione delle progressive chilometriche del TRATTO 2

PROJETTO engineering s.r.l.
società d'ingegneria

Direttore tecnico
Ph.D. Ing. LEONARDO FILOTICO



Sede Legale: Via dei Mille, 5 74024 Manduria
Sede Operativa: Z.I. Lotto 31 74020 San Marzano di S.G. (TA)
tel./Fax: 099 9574694 cell. 349.1735914
studio@projetto.eu
web site: www.projetto.eu P.IVA: 02658050733



NOME FILE
19_21_ACT_2IR_CV_T2_03_01

SOSTITUISCE:

SOSTITUITO DA:

CARTA:

SCALA:
/


ELAB.
T2_03

Realizzazione di un metanodotto con tratto insistente sulla **strada poderale n° 1027 presso Borgo Tressanti nel Comune di Cerignola (FG)**

Localizzazione: Comune di Cerignola - Provincia di Foggia

MAGGIO 2023	PLANIMETRIA CATASTALE CON PROGRESSIVE	ING. P. RODIA	ARCH. P. PASTORE	ING. L. FILOTICO
MAGGIO 2020	PLANIMETRIA CATASTALE CON PROGRESSIVE	ING. E. DE PADOVA	ARCH. P. PASTORE	ING. L. FILOTICO
DATA	DESCRIZIONE	ESEGUITO	VERIFICATO	APPROVATO
				
		COMMITTENTE		

FOLGIO
01
DI 8

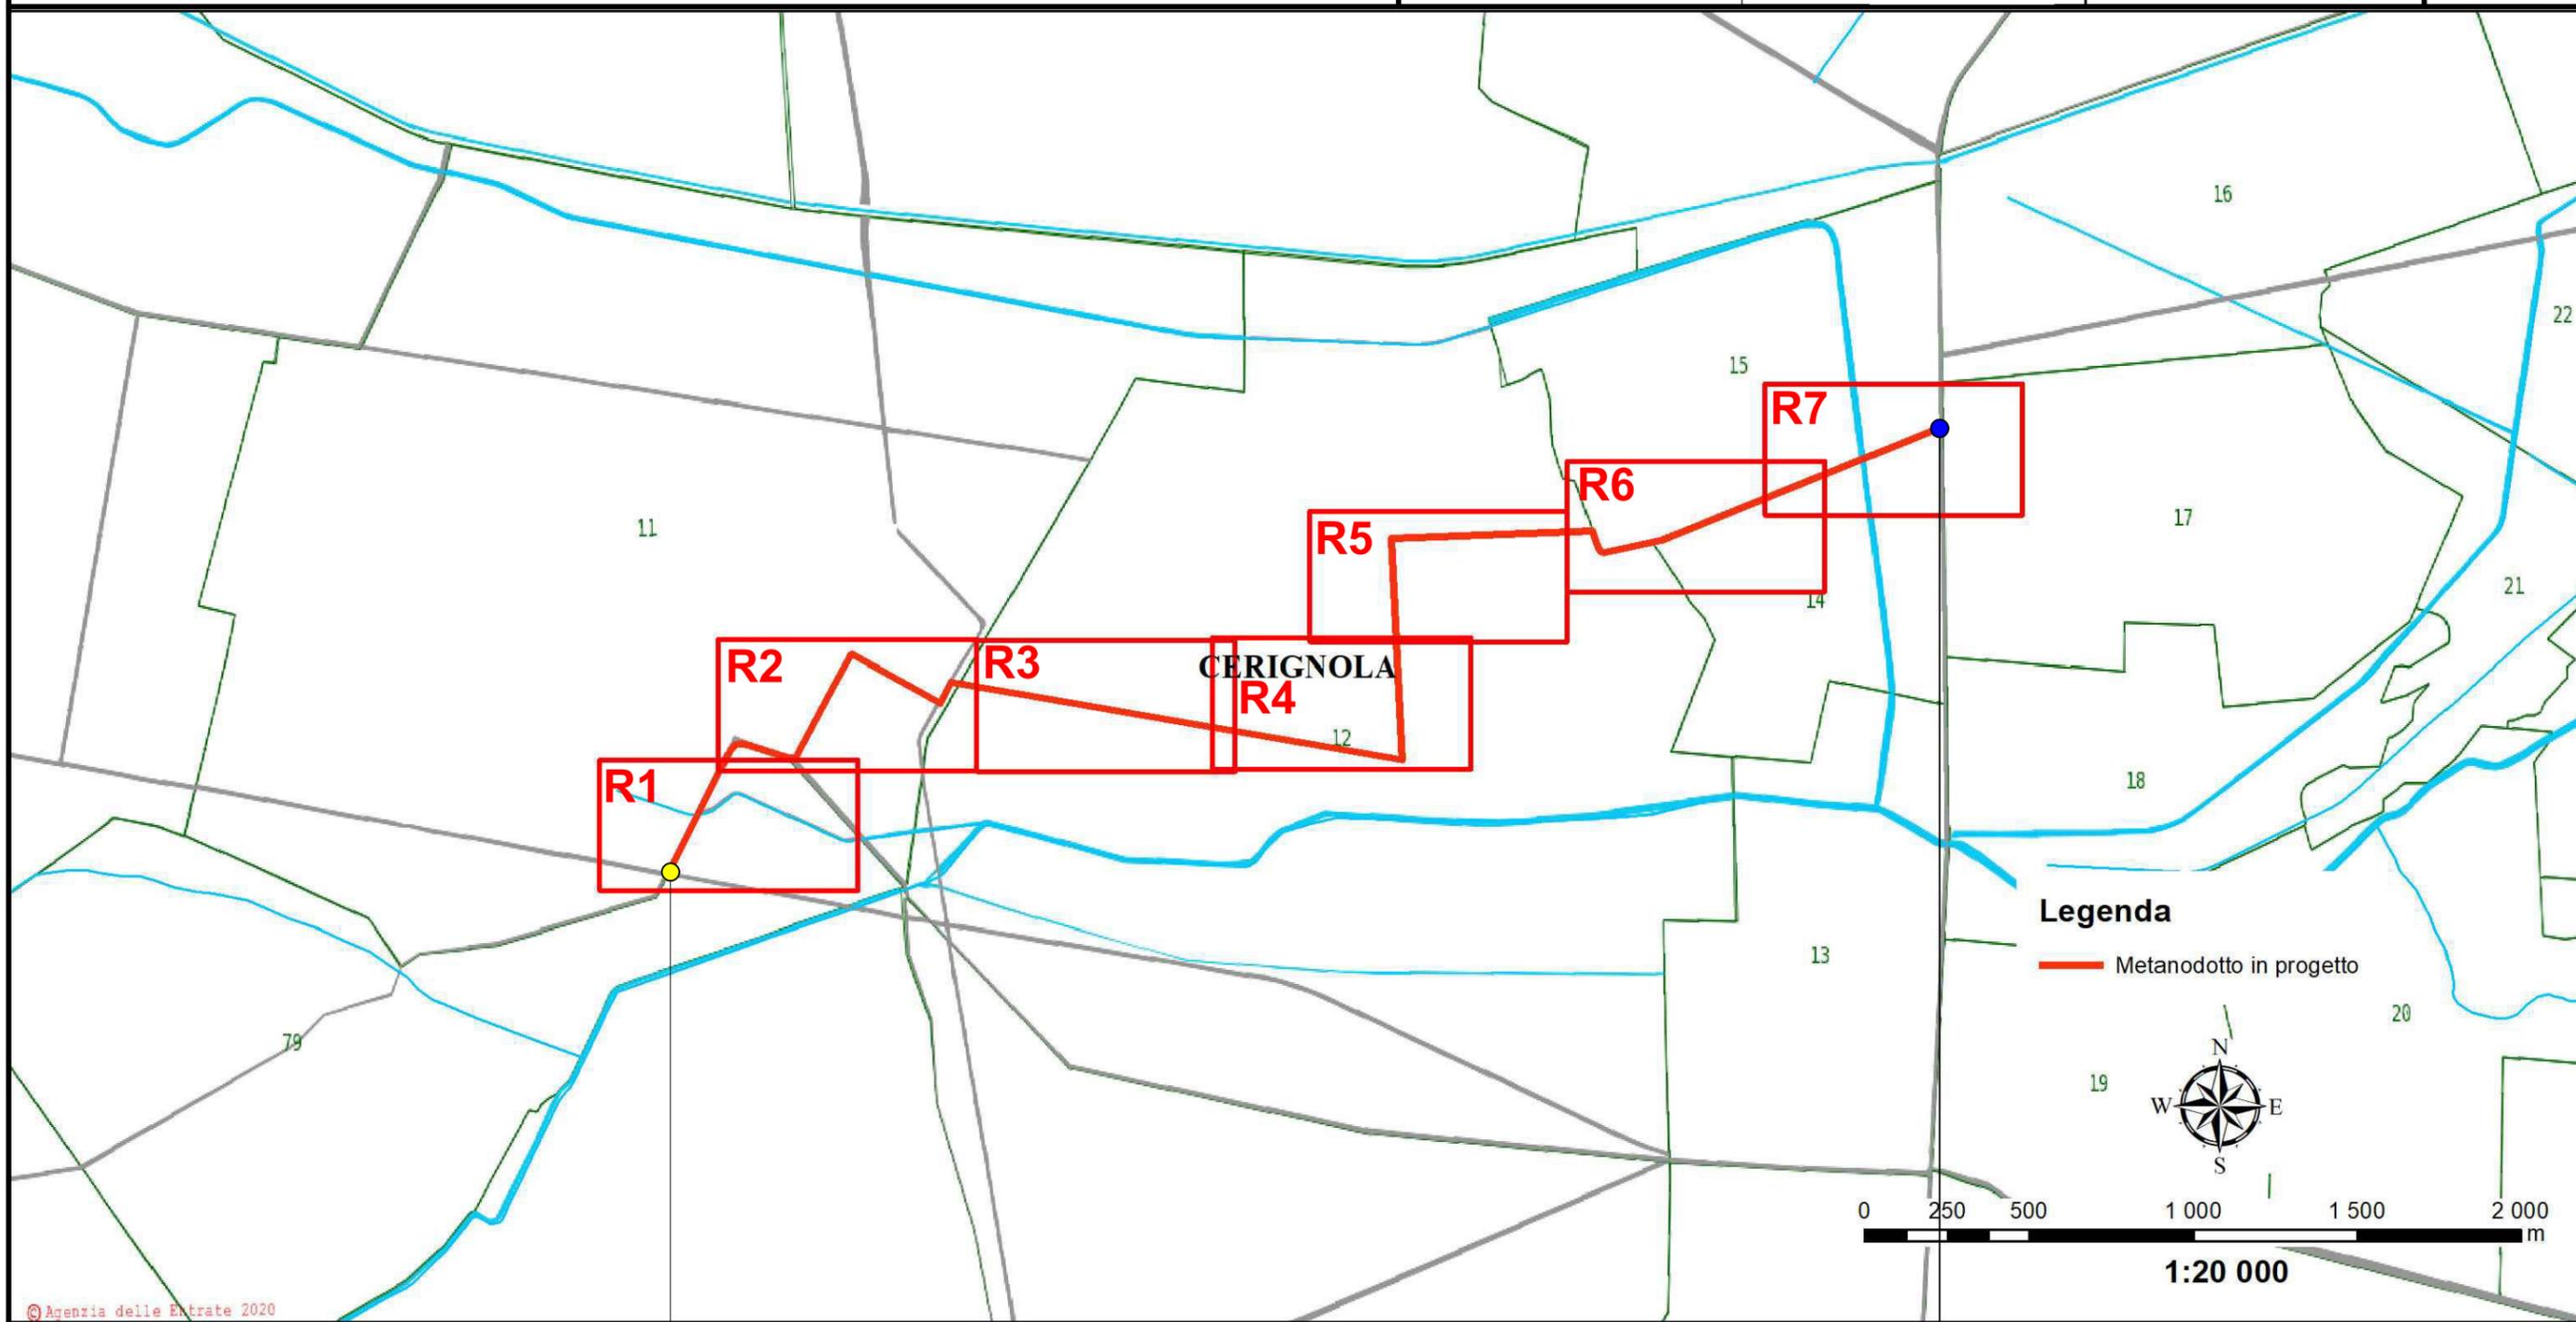

© Agenzia delle Entrate 2020


● Progr. km 0,0-Intersezione SP75

● Progr. km 5,00+300 m

Realizzazione di un metanodotto con tratto insistente sulla **strada poderale n° 1027 presso Borgo Tressanti nel Comune di Cerignola (FG)**

Localizzazione: Comune di Cerignola - Provincia di Foggia

MAGGIO 2023	PLANIMETRIA CATASTALE CON PROGRESSIVE	ING. P. RODIA	ARCH. P. PASTORE	ING. L. FILOTICO	FOGLIO 02 DI 8
APRILE 2020	PLANIMETRIA CATASTALE CON PROGRESSIVE	ING. E. DE PADOVA	ARCH. P. PASTORE	ING. L. FILOTICO	
DATA	DESCRIZIONE	ESEGUITO	VERIFICATO	APPROVATO	
		2i Rete Gas			
		COMMITTENTE			

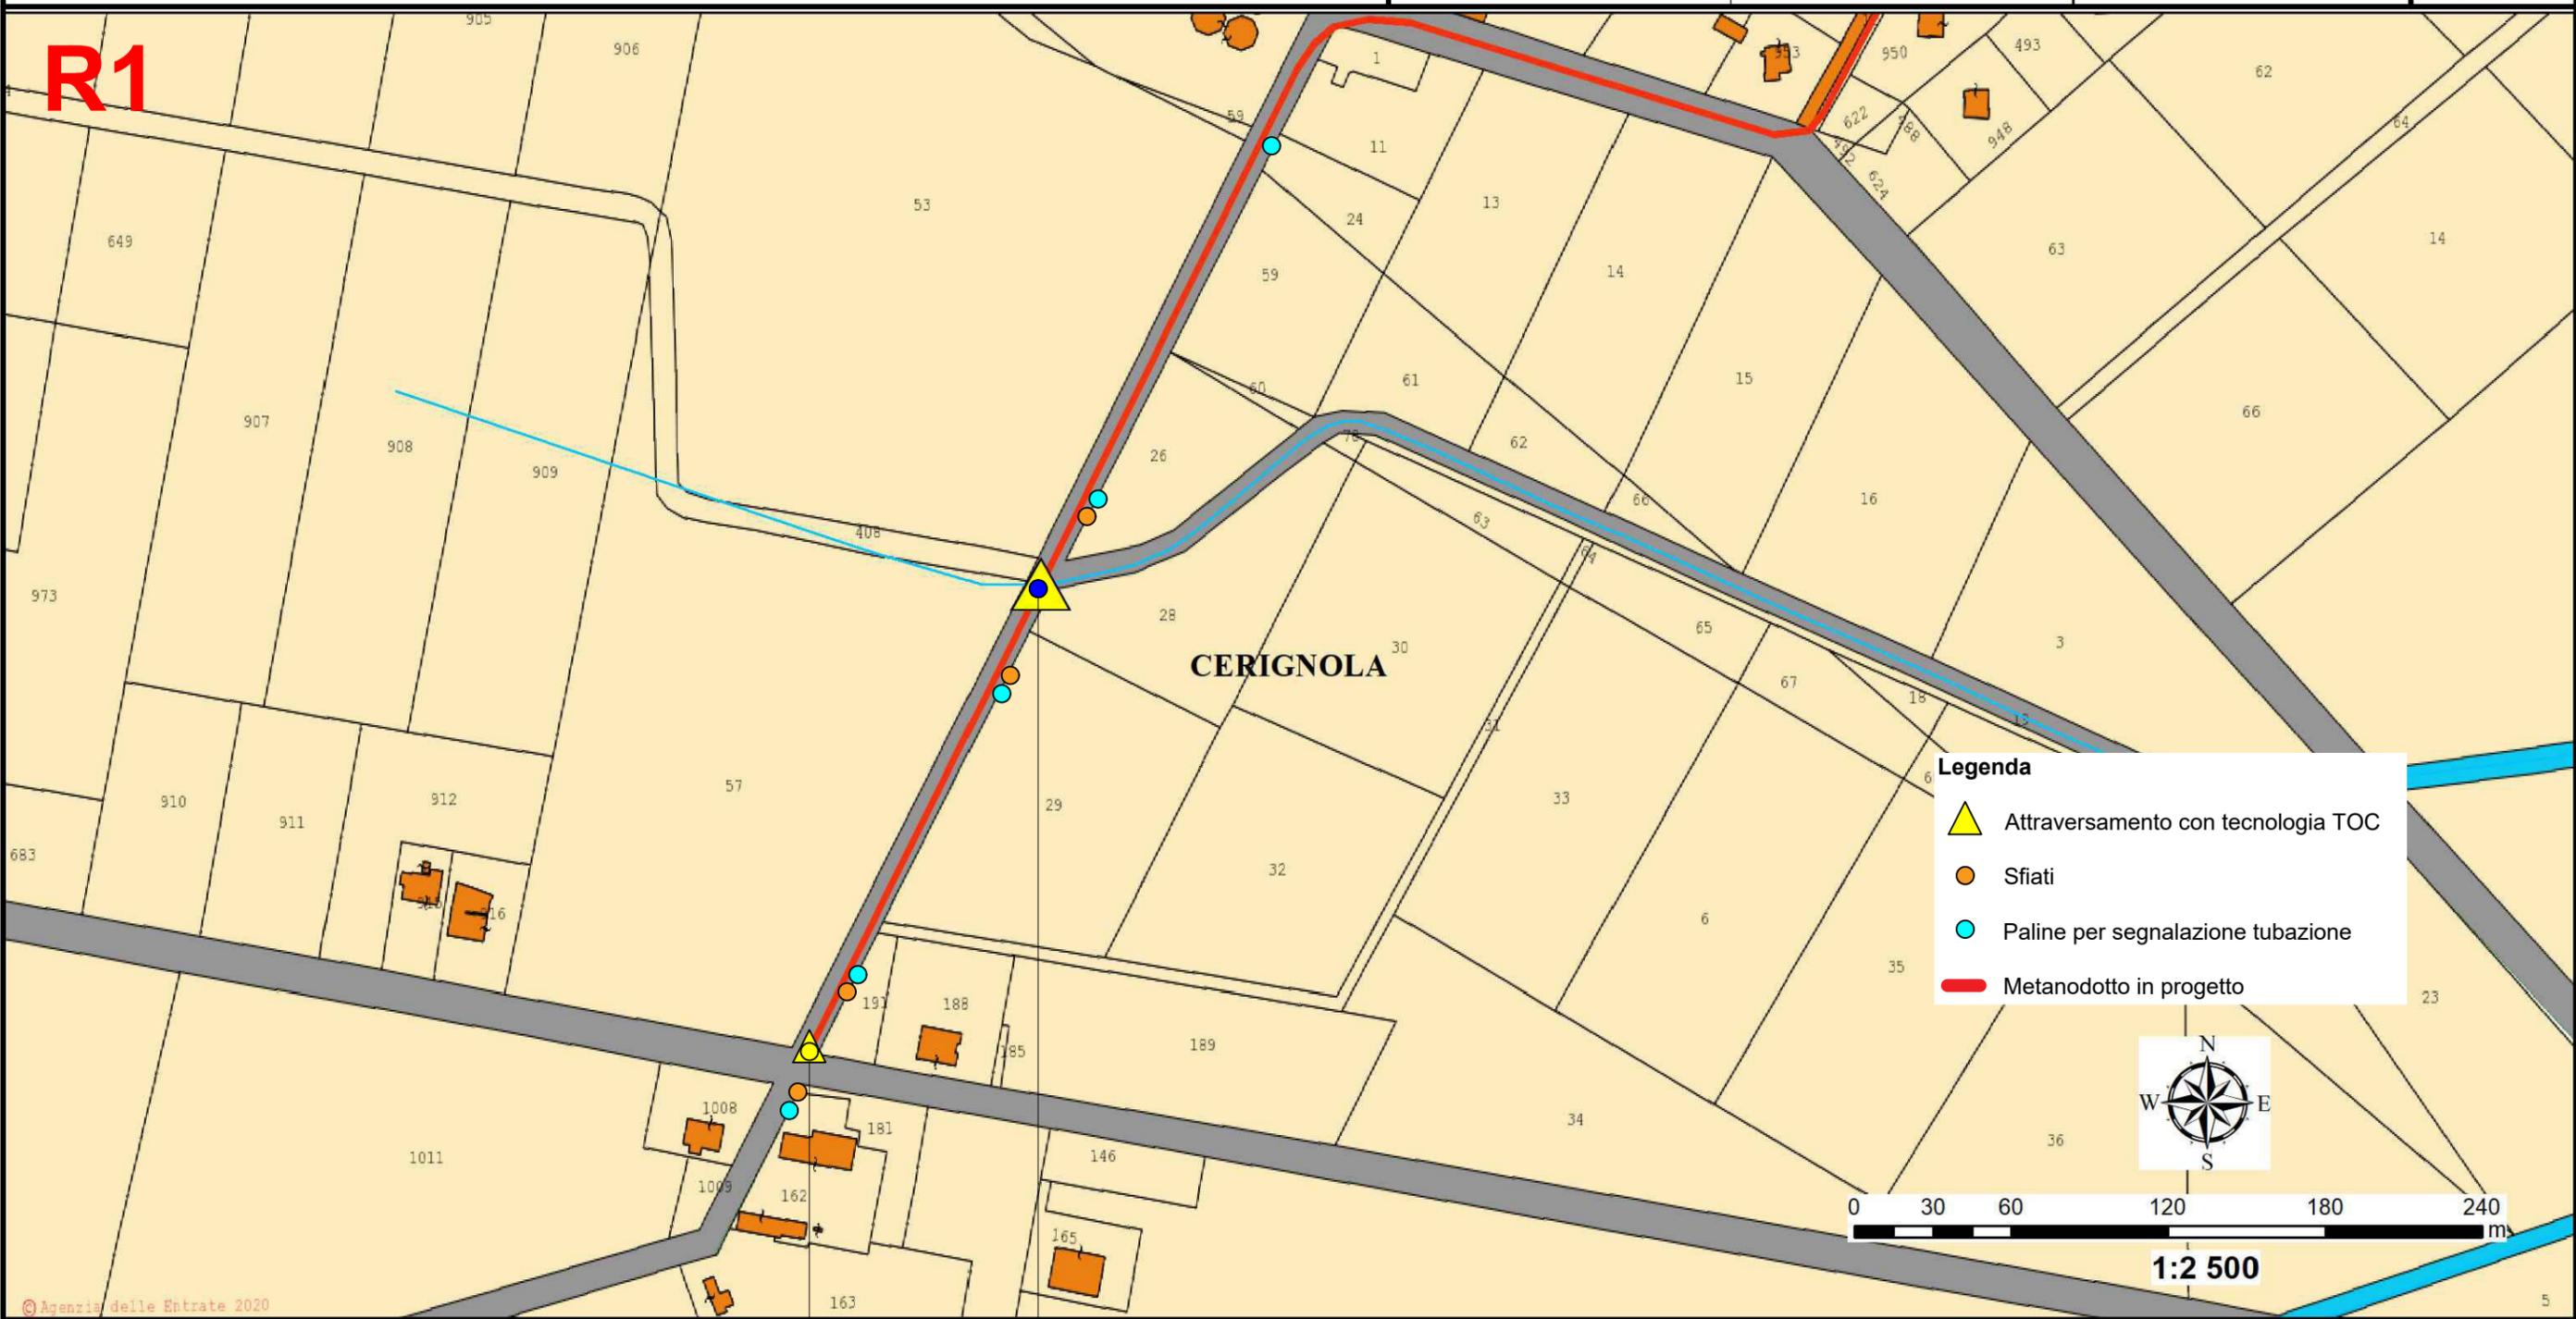

© Agenzia delle Entrate 2020


● Progr. km 0,0-Intersezione SP75
● Progr. km 0,00+200 m

Realizzazione di un metanodotto con tratto insistente sulla **strada poderale n° 1027 presso Borgo Tressanti nel Comune di Cerignola (FG)**

Localizzazione: Comune di Cerignola - Provincia di Foggia

MAGGIO 2023	PLANIMETRIA CATASTALE CON PROGRESSIVE	ING. P. RODIA	ARCH. P. PASTORE	ING. L. FILOTICO
APRILE 2020	PLANIMETRIA CATASTALE CON PROGRESSIVE	ING. E. DE PADOVA	ARCH. P. PASTORE	ING. L. FILOTICO
DATA	DESCRIZIONE	ESEGUITO	VERIFICATO	APPROVATO
		 COMMITTENTE		

FOLGIO
03
DI 8

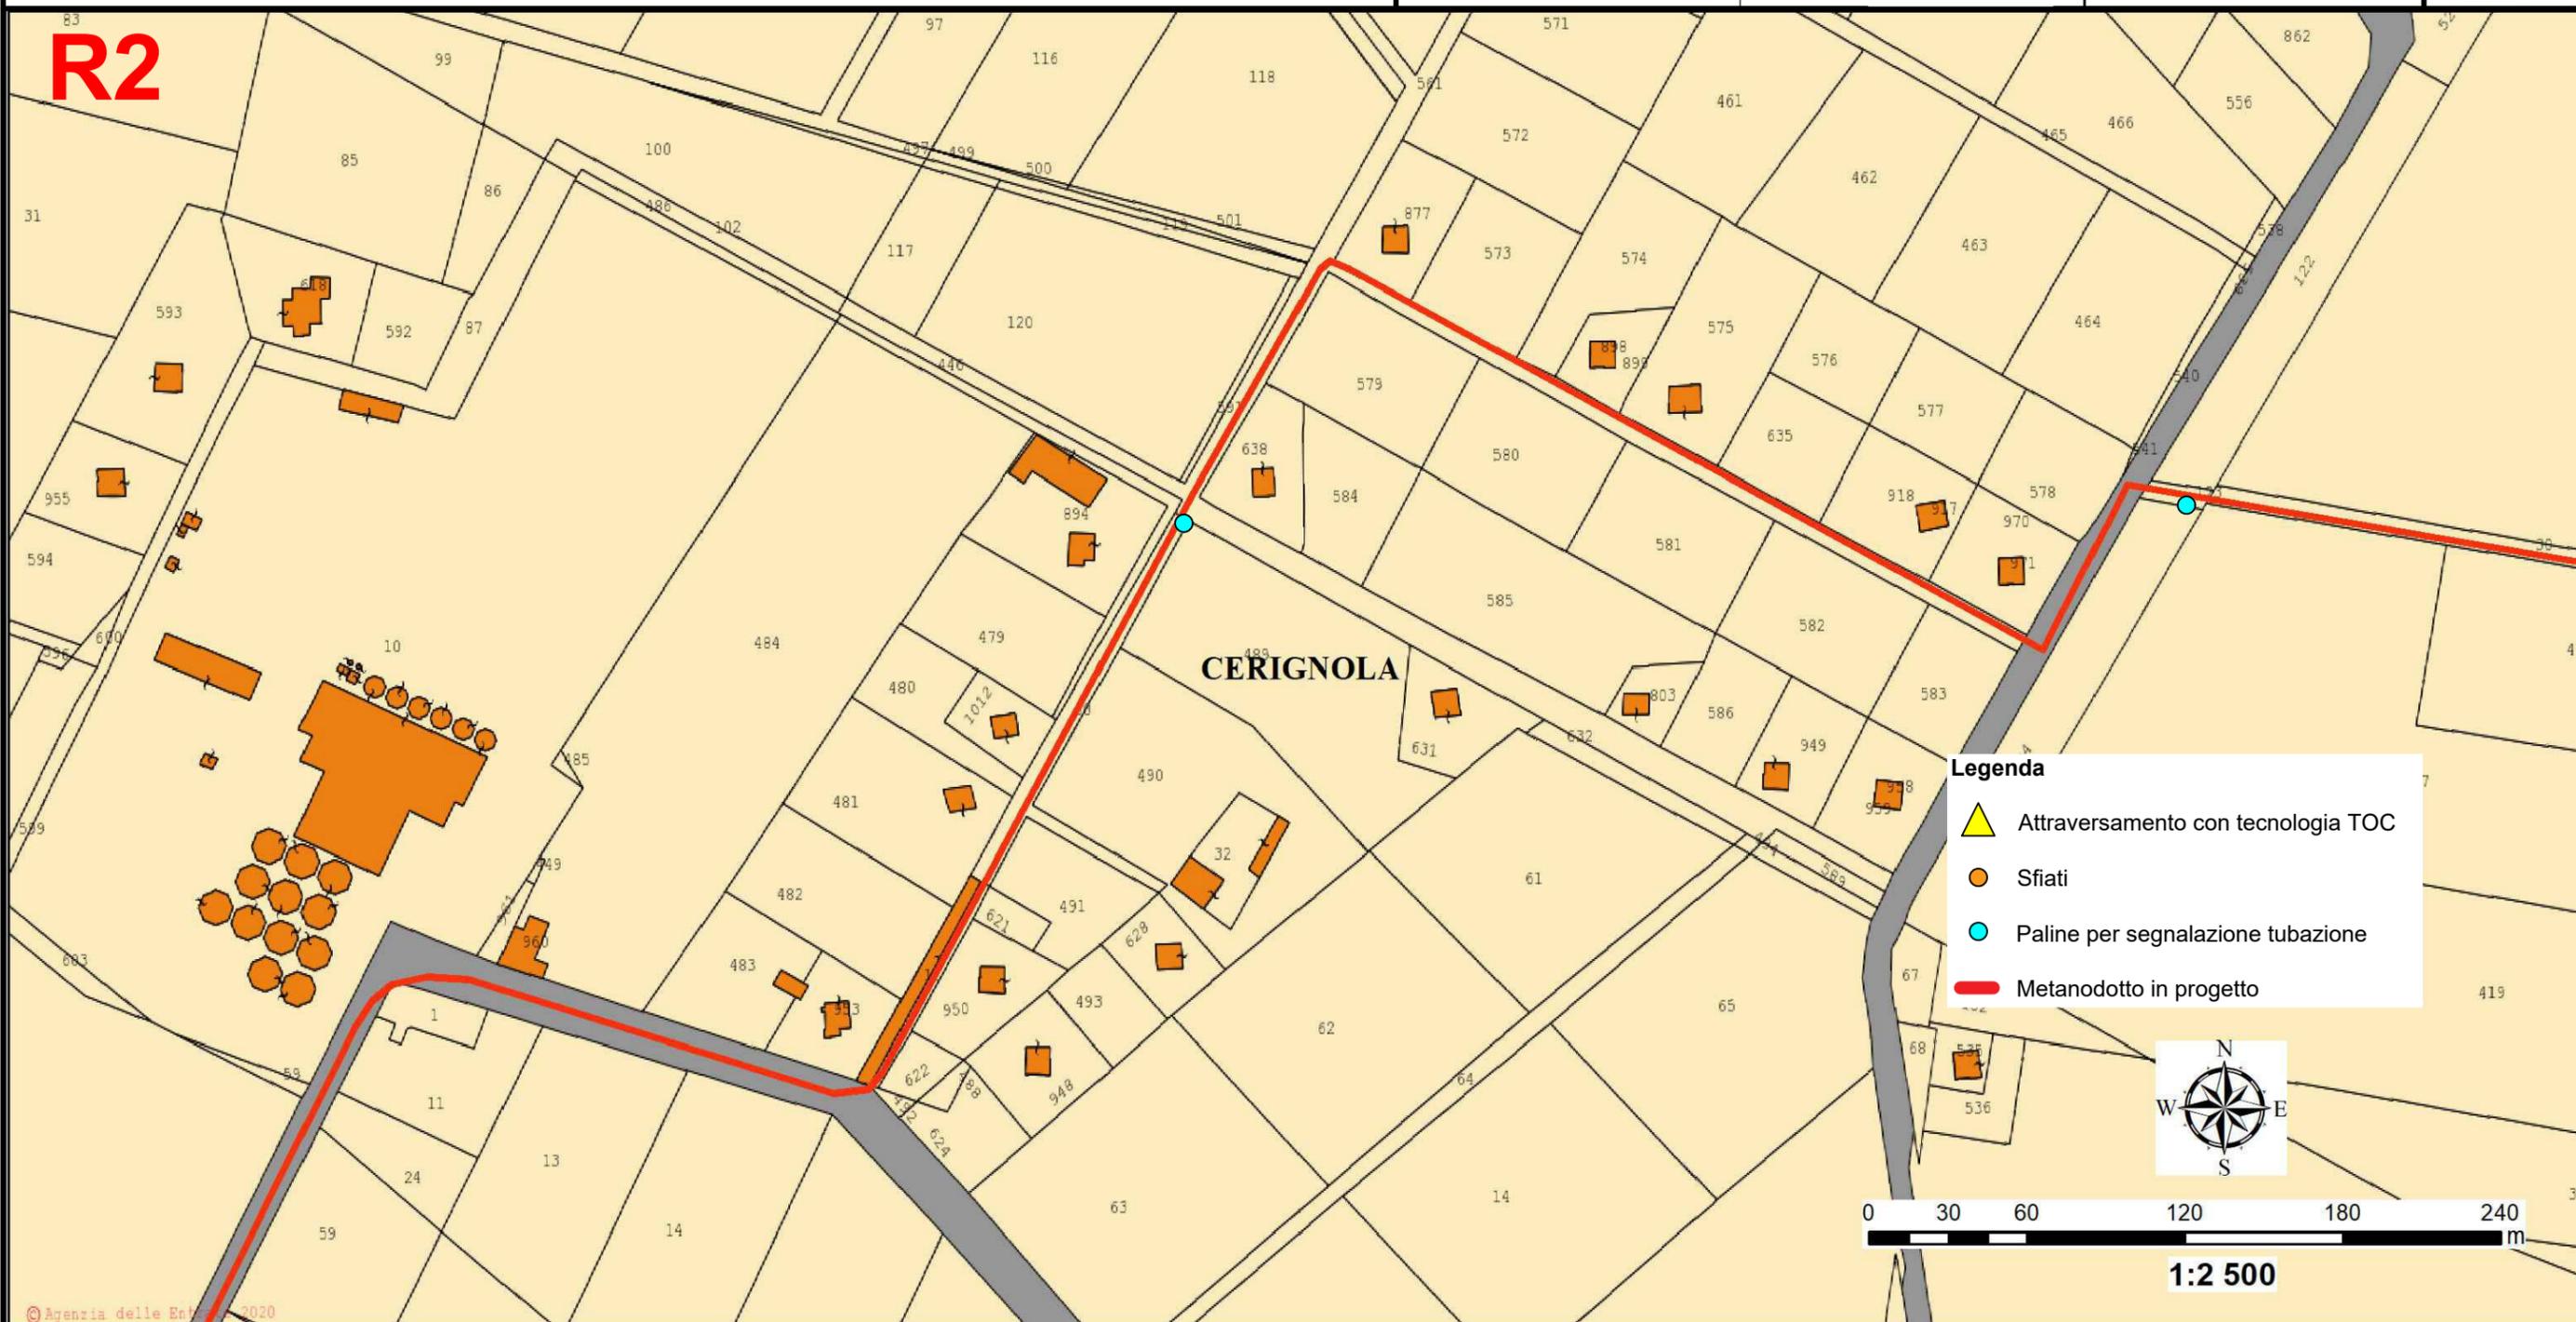

Legenda

-  Attraversamento con tecnologia TOC
-  Sfiati
-  Paline per segnalazione tubazione
-  Metanodotto in progetto




1:2 500

Realizzazione di un metanodotto con tratto insistente sulla **strada poderale n° 1027** presso **Borgo Tressanti nel Comune di Cerignola (FG)**

Localizzazione: Comune di Cerignola - Provincia di Foggia

MAGGIO 2023	PLANIMETRIA CATASTALE CON PROGRESSIVE	ING. P. RODIA	ARCH. P. PASTORE	ING. L. FILOTICO
APRILE 2020	PLANIMETRIA CATASTALE CON PROGRESSIVE	ING. E. DE PADOVA	ARCH. P. PASTORE	ING. L. FILOTICO
DATA	DESCRIZIONE	ESEGUITO	VERIFICATO	APPROVATO
		 COMMITTENTE		

FOLGIO
06
DI 8

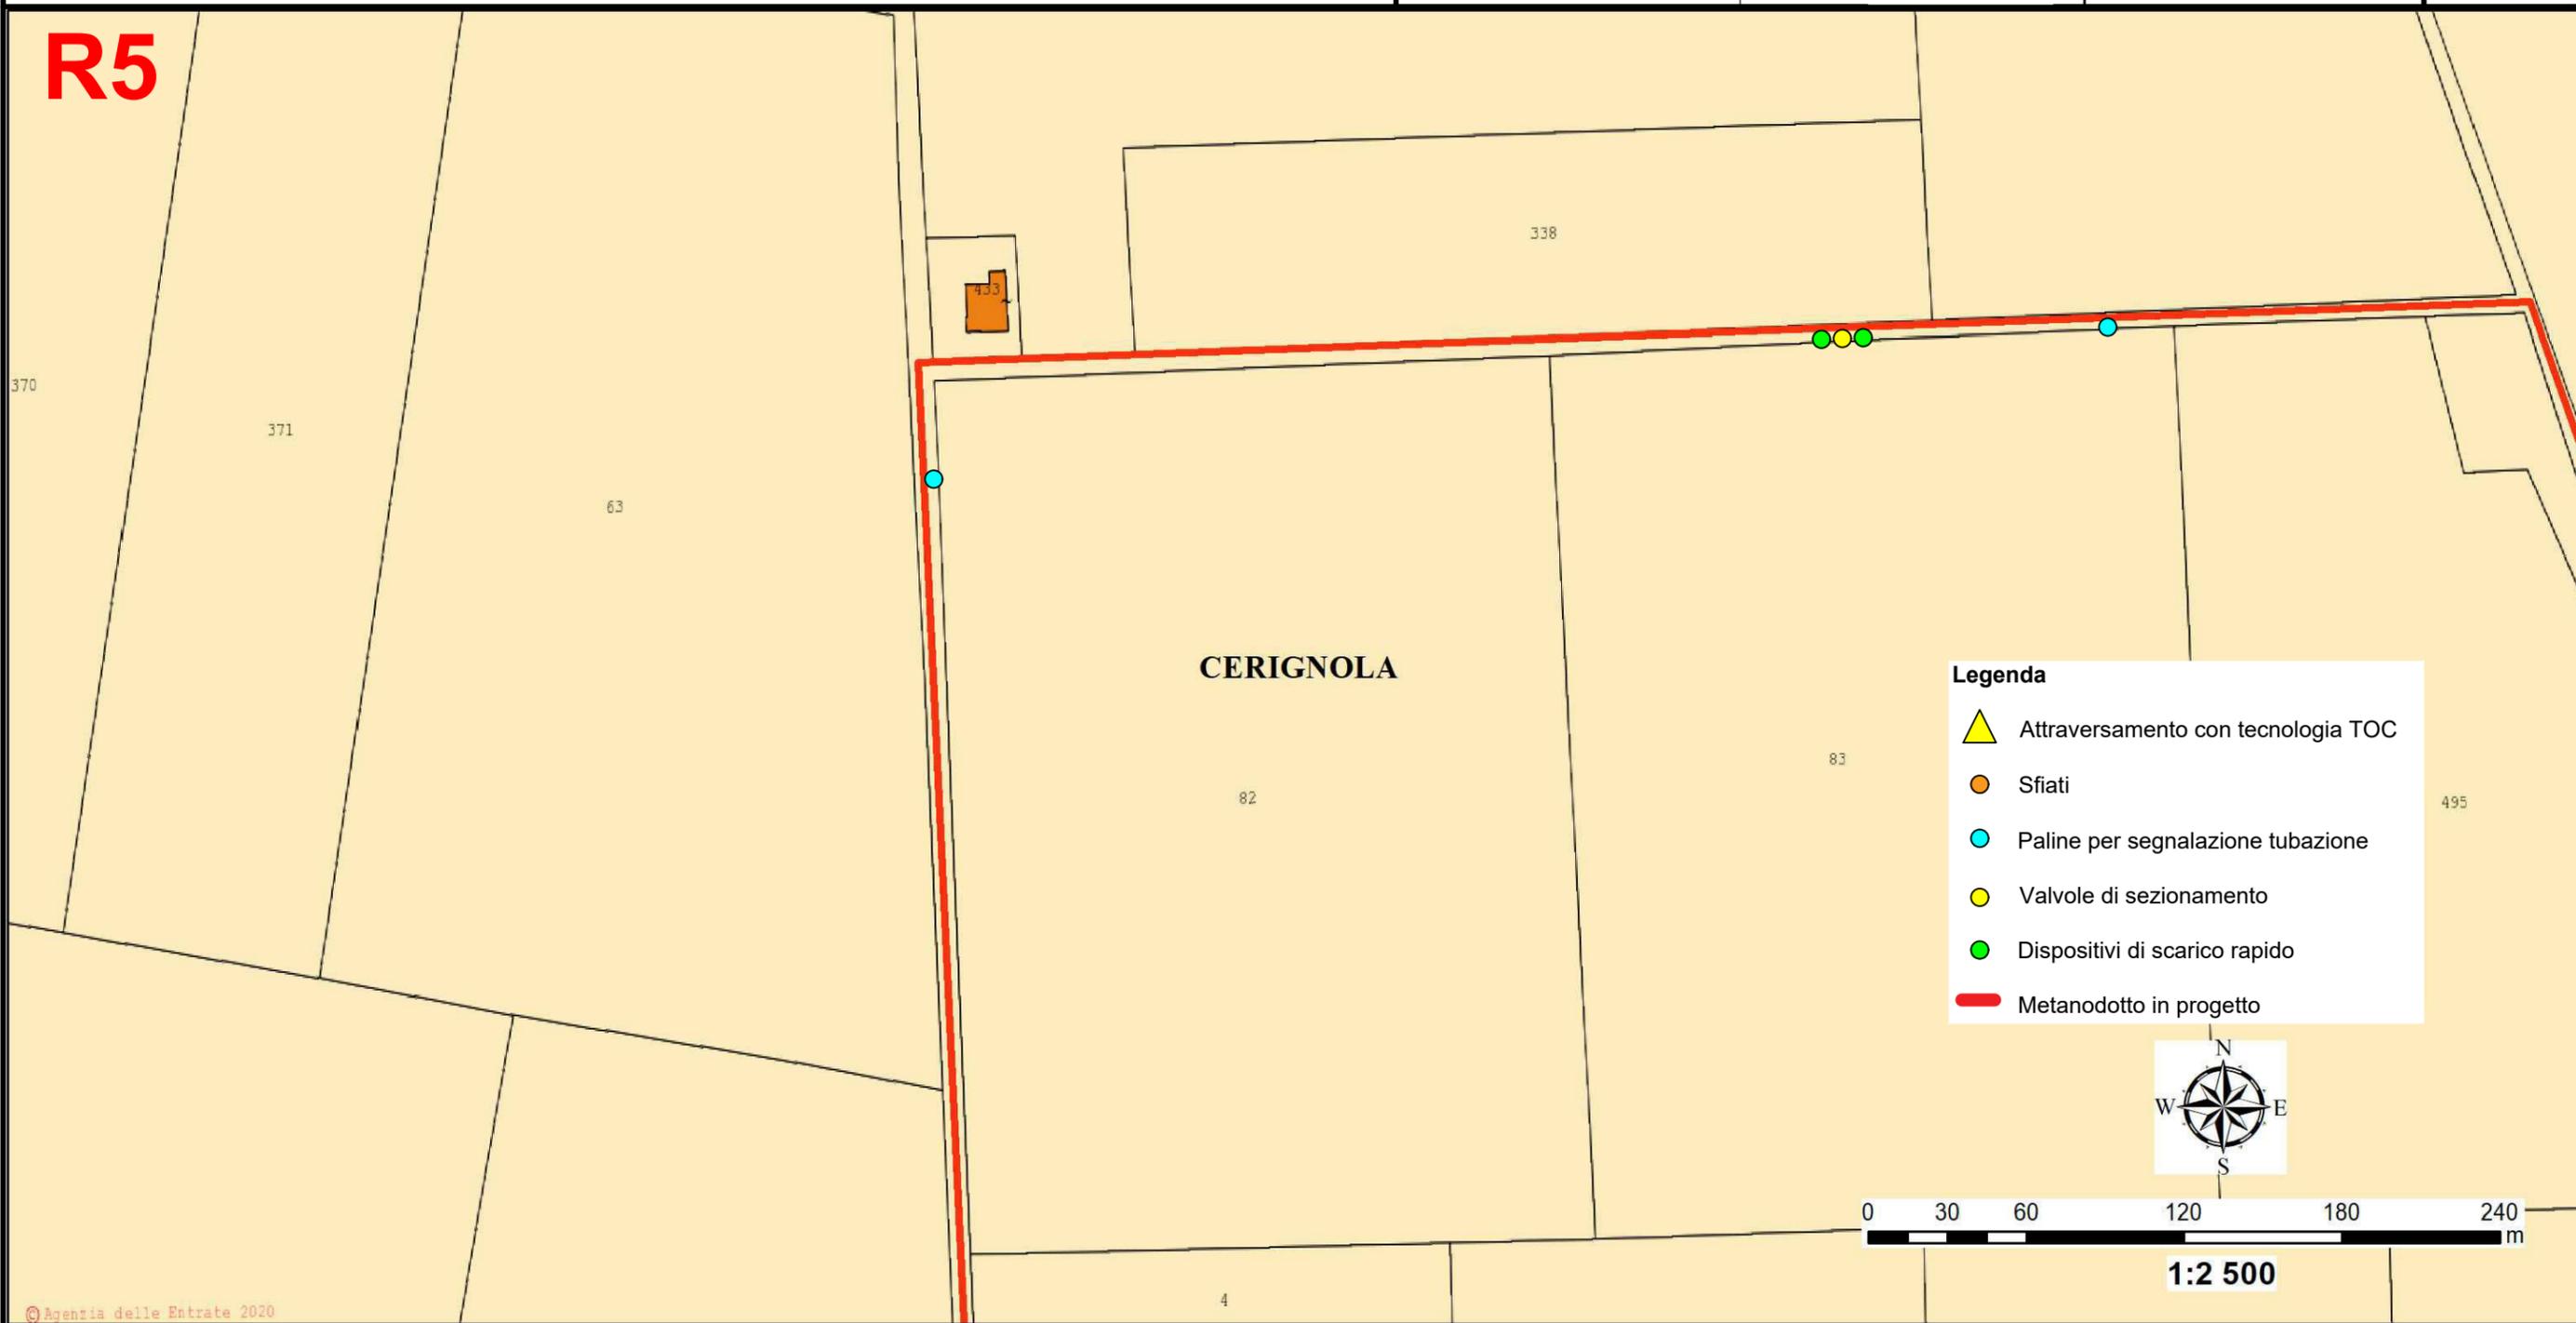

Legenda

-  Attraversamento con tecnologia TOC
-  Sfiati
-  Paline per segnalazione tubazione
-  Valvole di sezionamento
-  Dispositivi di scarico rapido
-  Metanodotto in progetto



1:2 500


Realizzazione di un metanodotto con tratto insistente sulla **strada poderale n° 1027 presso Borgo Tressanti nel Comune di Cerignola (FG)**

Localizzazione: Comune di Cerignola - Provincia di Foggia

MAGGIO 2023	PLANIMETRIA CATASTALE CON PROGRESSIVE	ING. P. RODIA	ARCH. P. PASTORE	ING. L. FILOTICO
FEBBRAIO 2020	PLANIMETRIA CATASTALE CON PROGRESSIVE	ING. E. DE PADOVA	ARCH. P. PASTORE	ING. L. FILOTICO
DATA	DESCRIZIONE	ESEGUITO	VERIFICATO	APPROVATO
		2i Rete Gas		
		COMMITTENTE		

FOGLIO
07
DI 8

R6

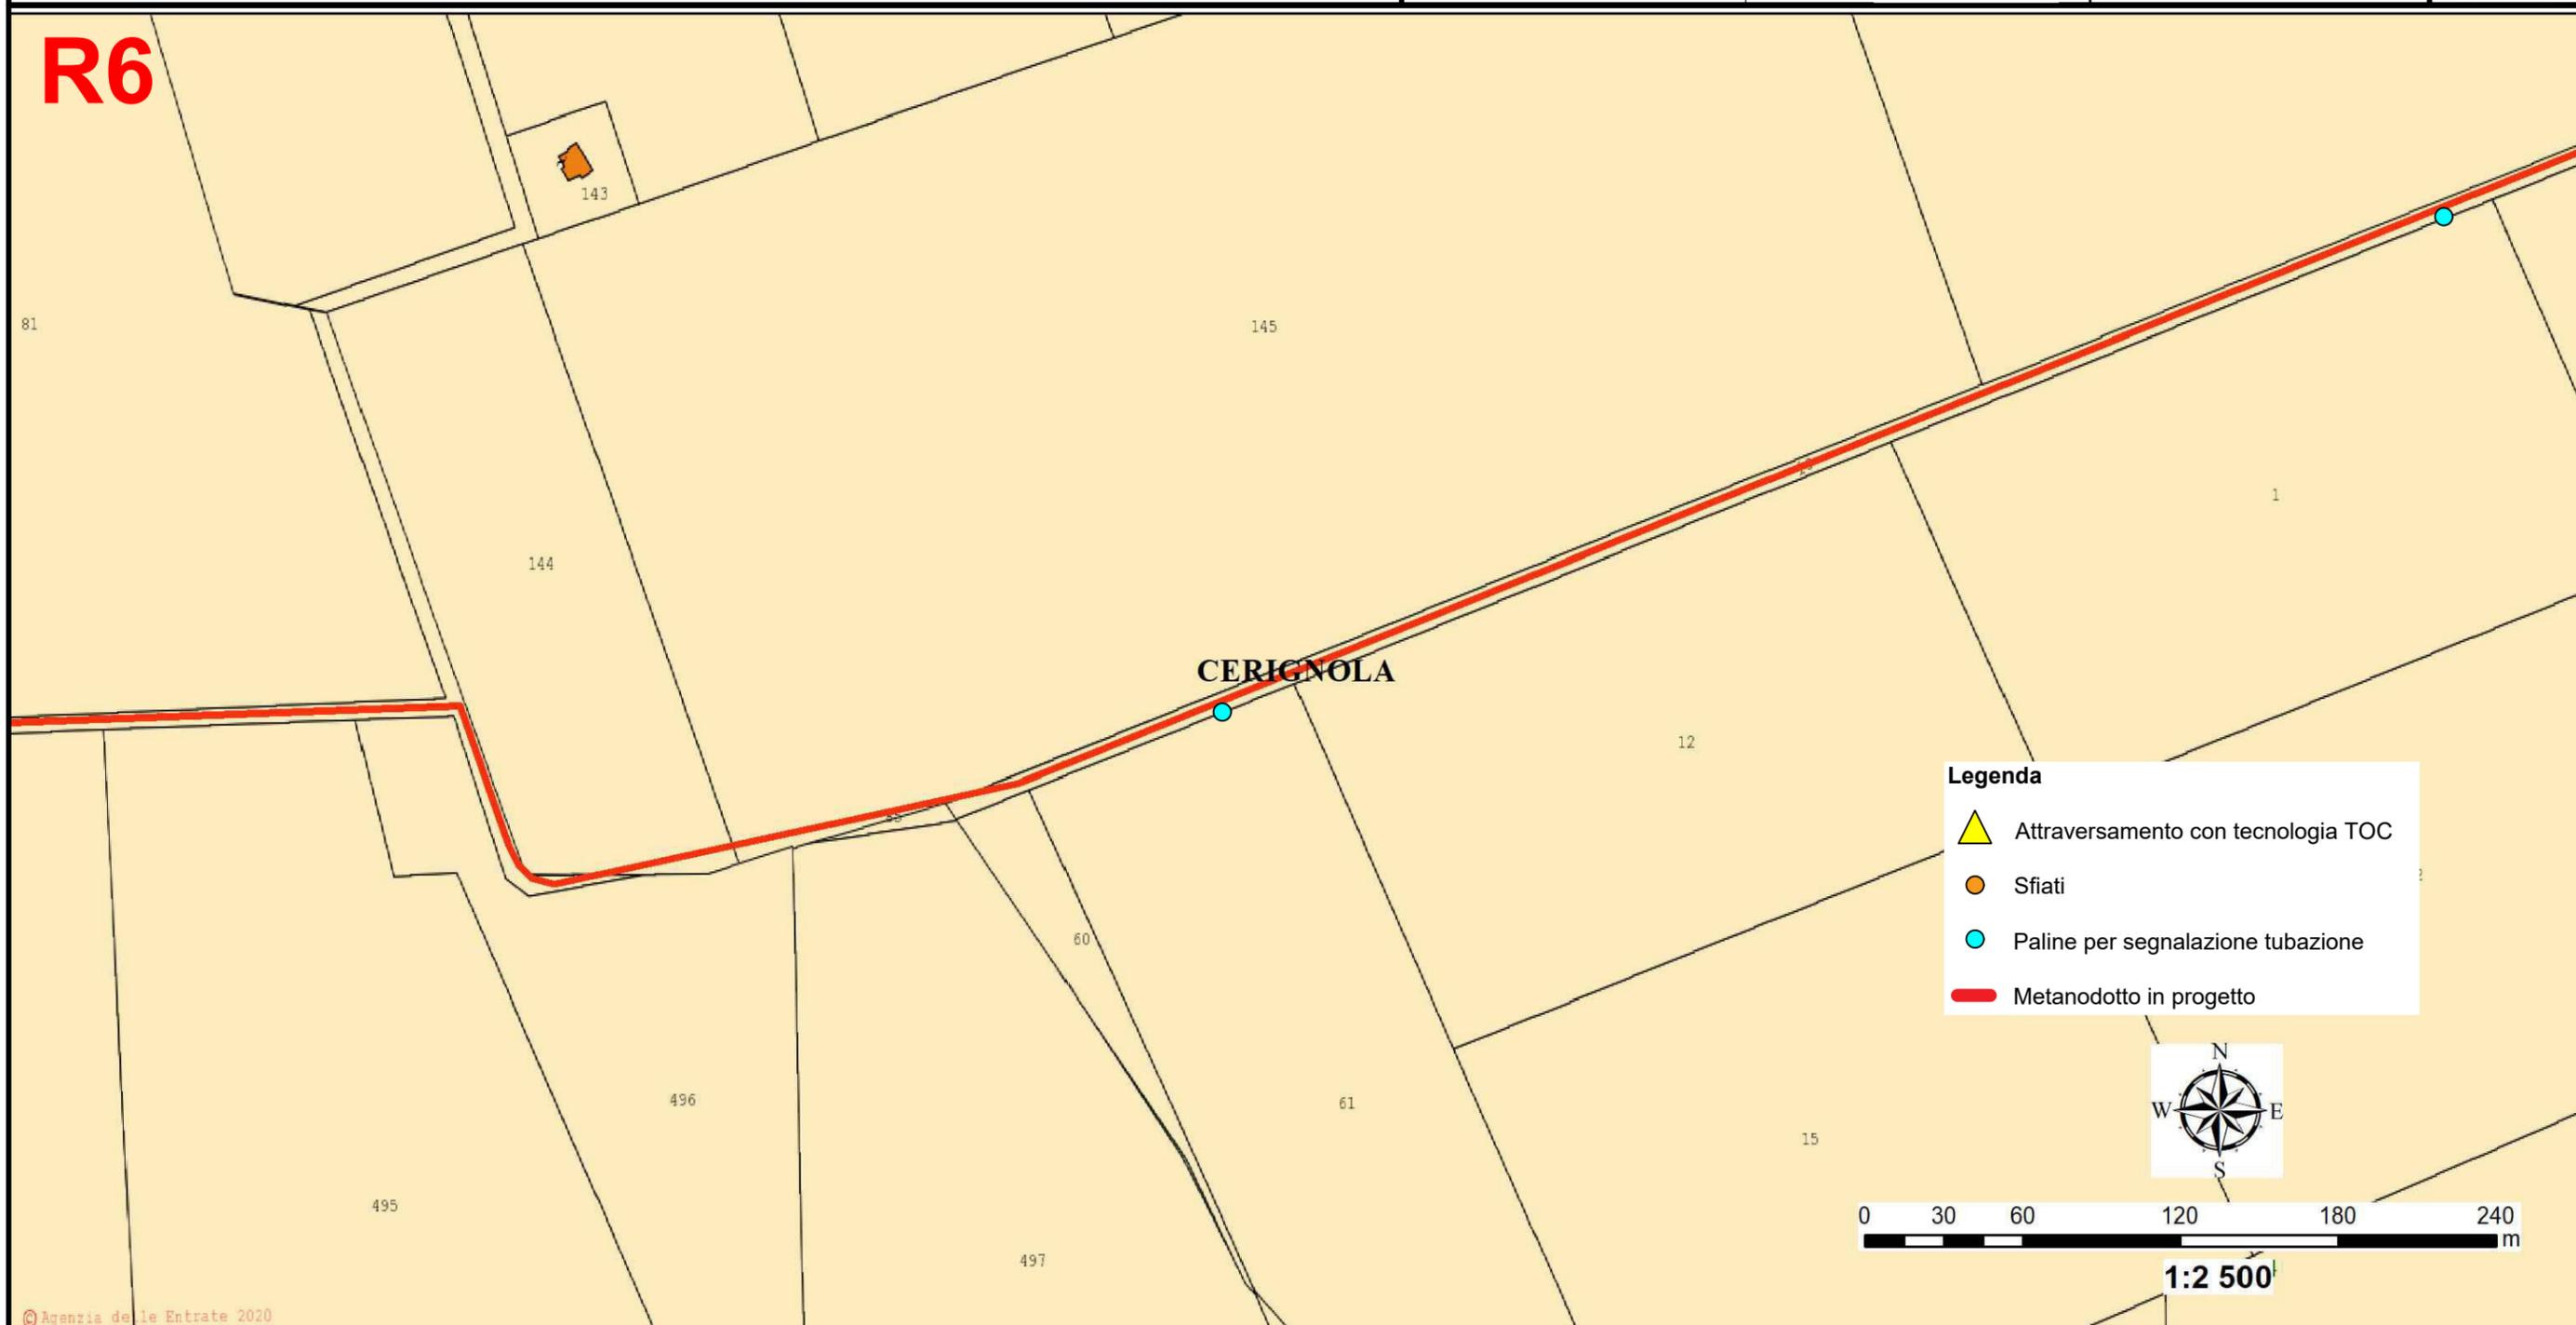

© Agenzia delle Entrate 2020

Realizzazione di un metanodotto con tratto insistente sulla **strada poderale n° 1027** presso **Borgo Tressanti nel Comune di Cerignola (FG)**



Localizzazione: Comune di Cerignola - Provincia di Foggia

MAGGIO 2023	PLANIMETRIA CATASTALE CON PROGRESSIVE	ING. P. RODIA	ARCH. P. PASTORE	ING. L. FILOTICO	FOGLIO 08 DI 8
APRILE 2020	PLANIMETRIA CATASTALE CON PROGRESSIVE	ING. E. DE PADOVA	ARCH. P. PASTORE	ING. L. FILOTICO	
DATA	DESCRIZIONE	ESEGUITO	VERIFICATO	APPROVATO	
		2i Rete Gas			
		COMMITTENTE			



Legenda

- ▲ Attraversamento con tecnologia TOC
- Sfiati
- Paline per segnalazione tubazione
- Metanodotto in progetto

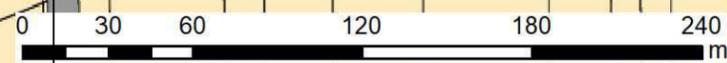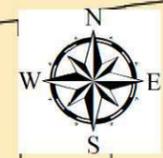

1:2.500

© Agenzia dell'Ente 2020

● Progr. km 5,00+0 m

● Progr. km 5,00+300 m