




CONCIO RO-01
SEZIONE RO-01.2
ARMATURA
SCALA 1:50

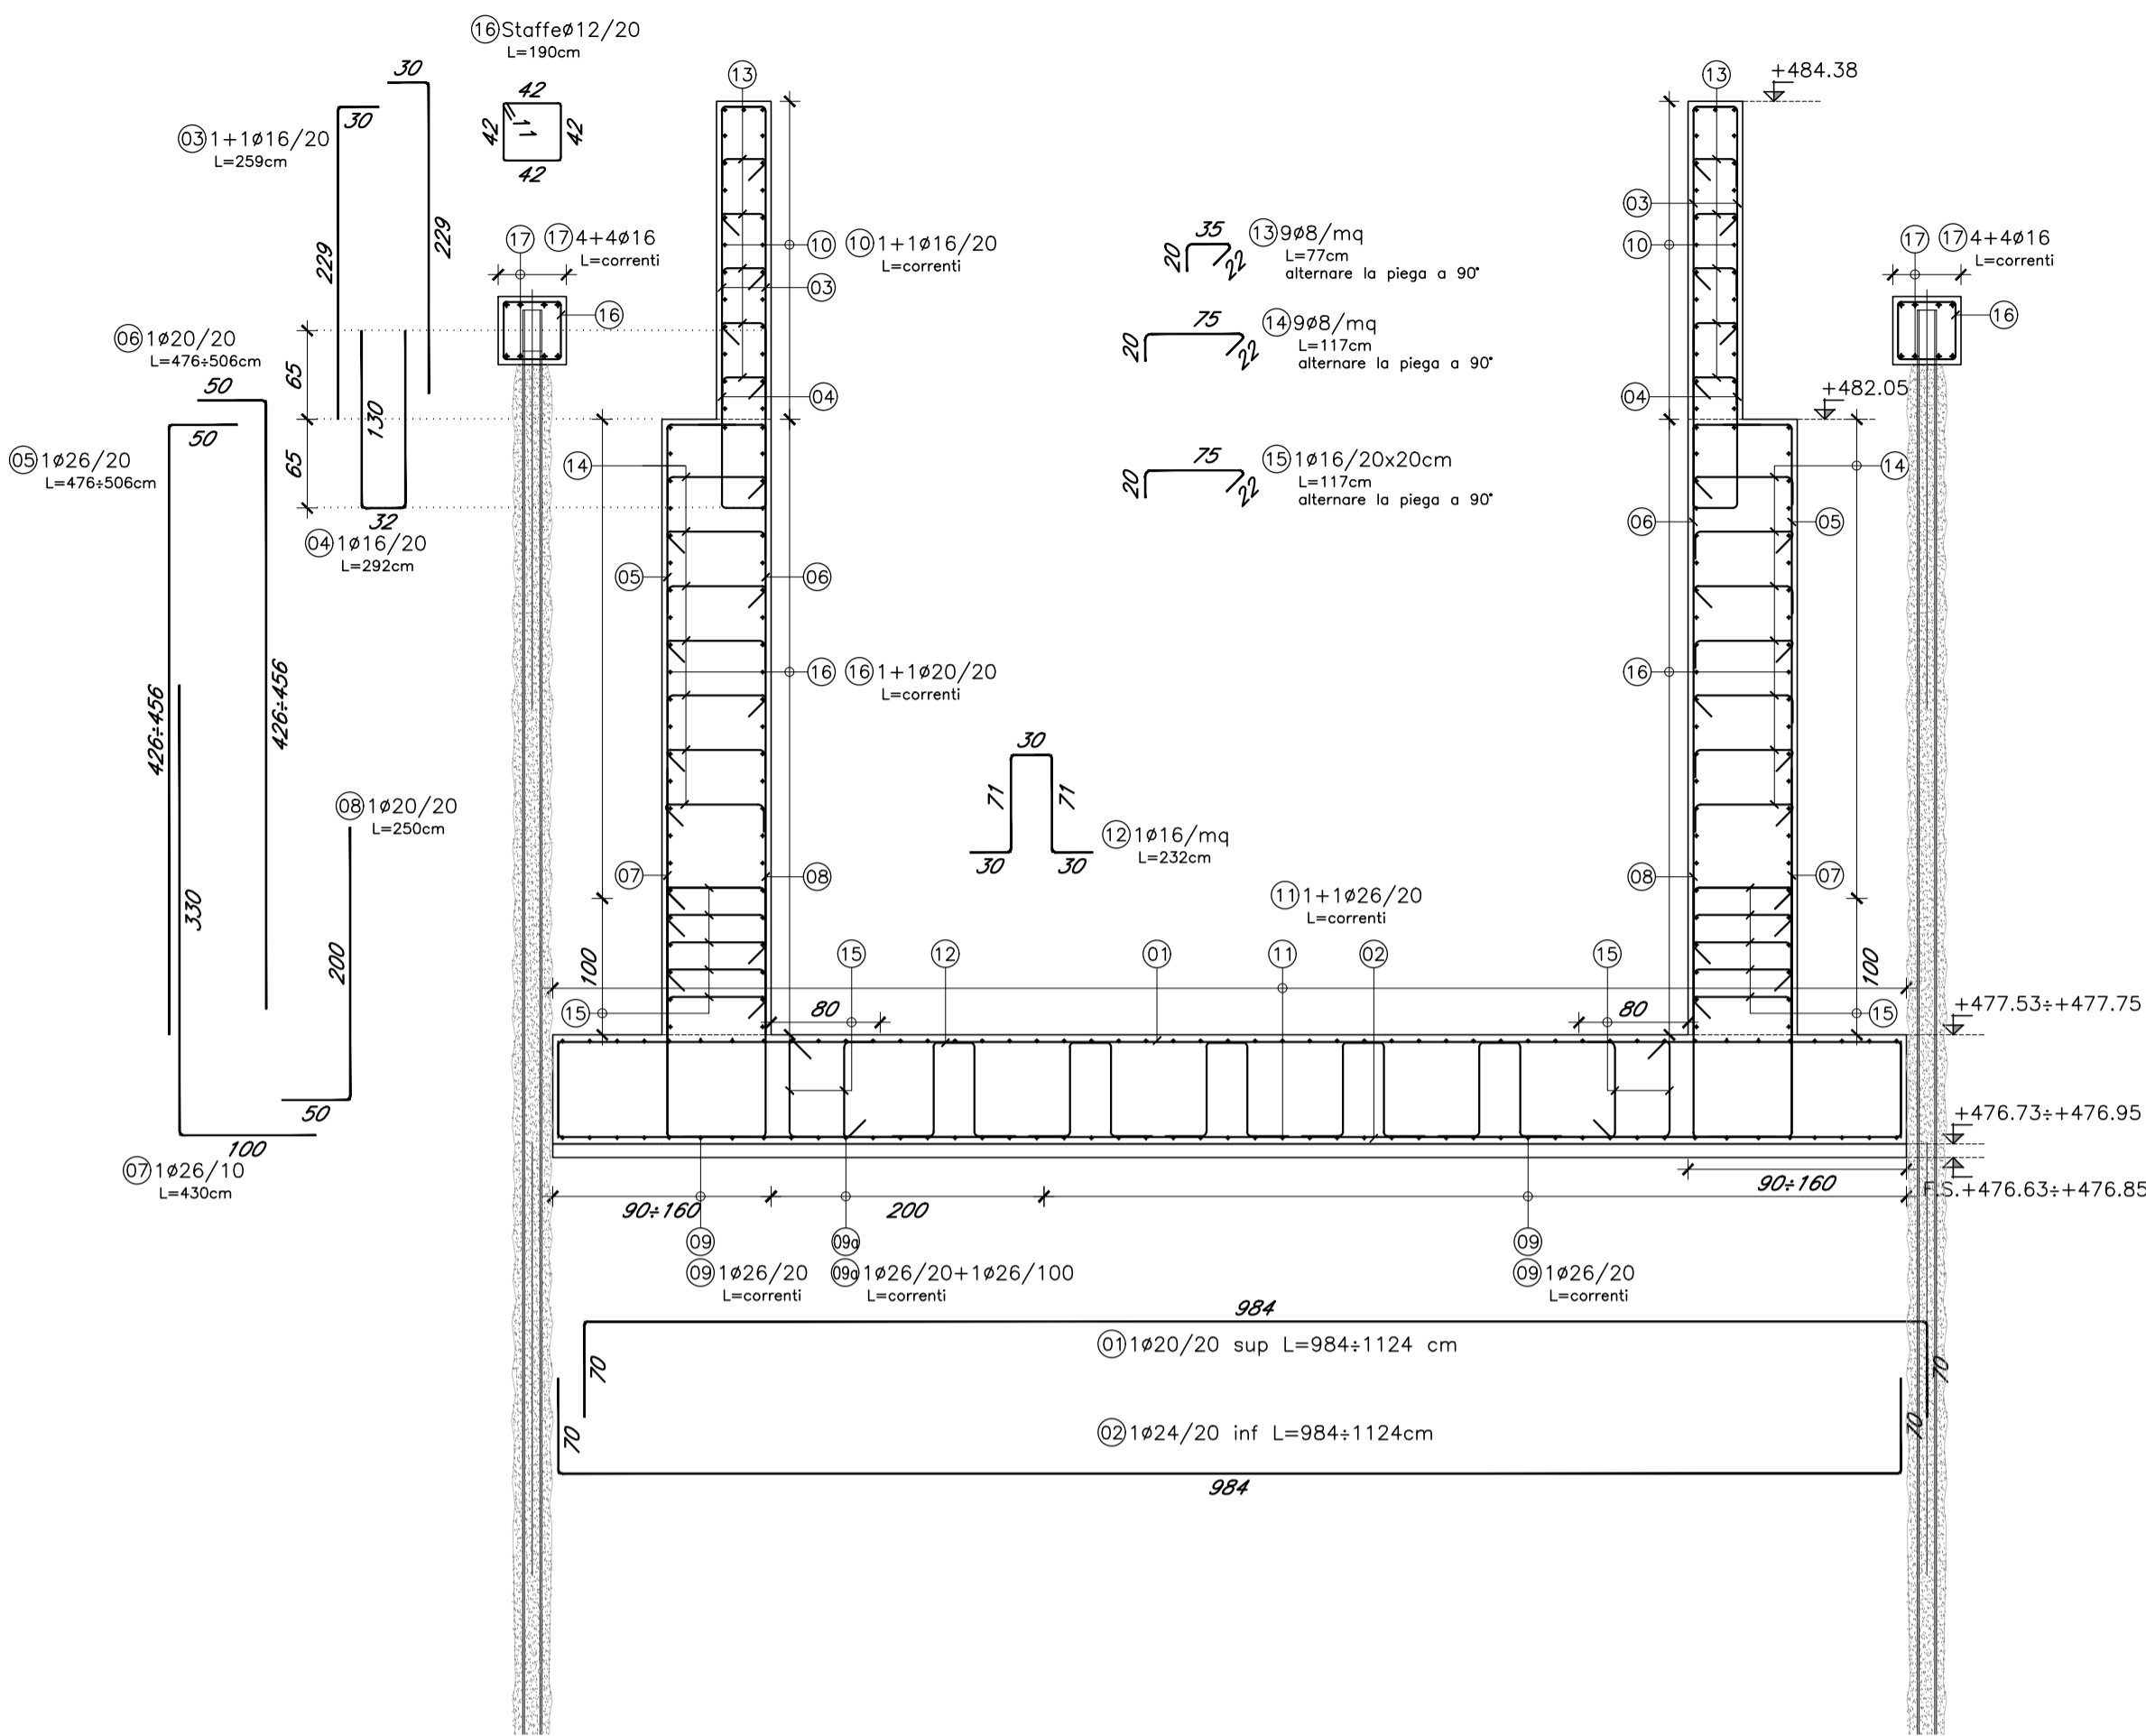


CONCIO RO-02
SEZIONE RO-02
ARMATURA
SCALA 1:50

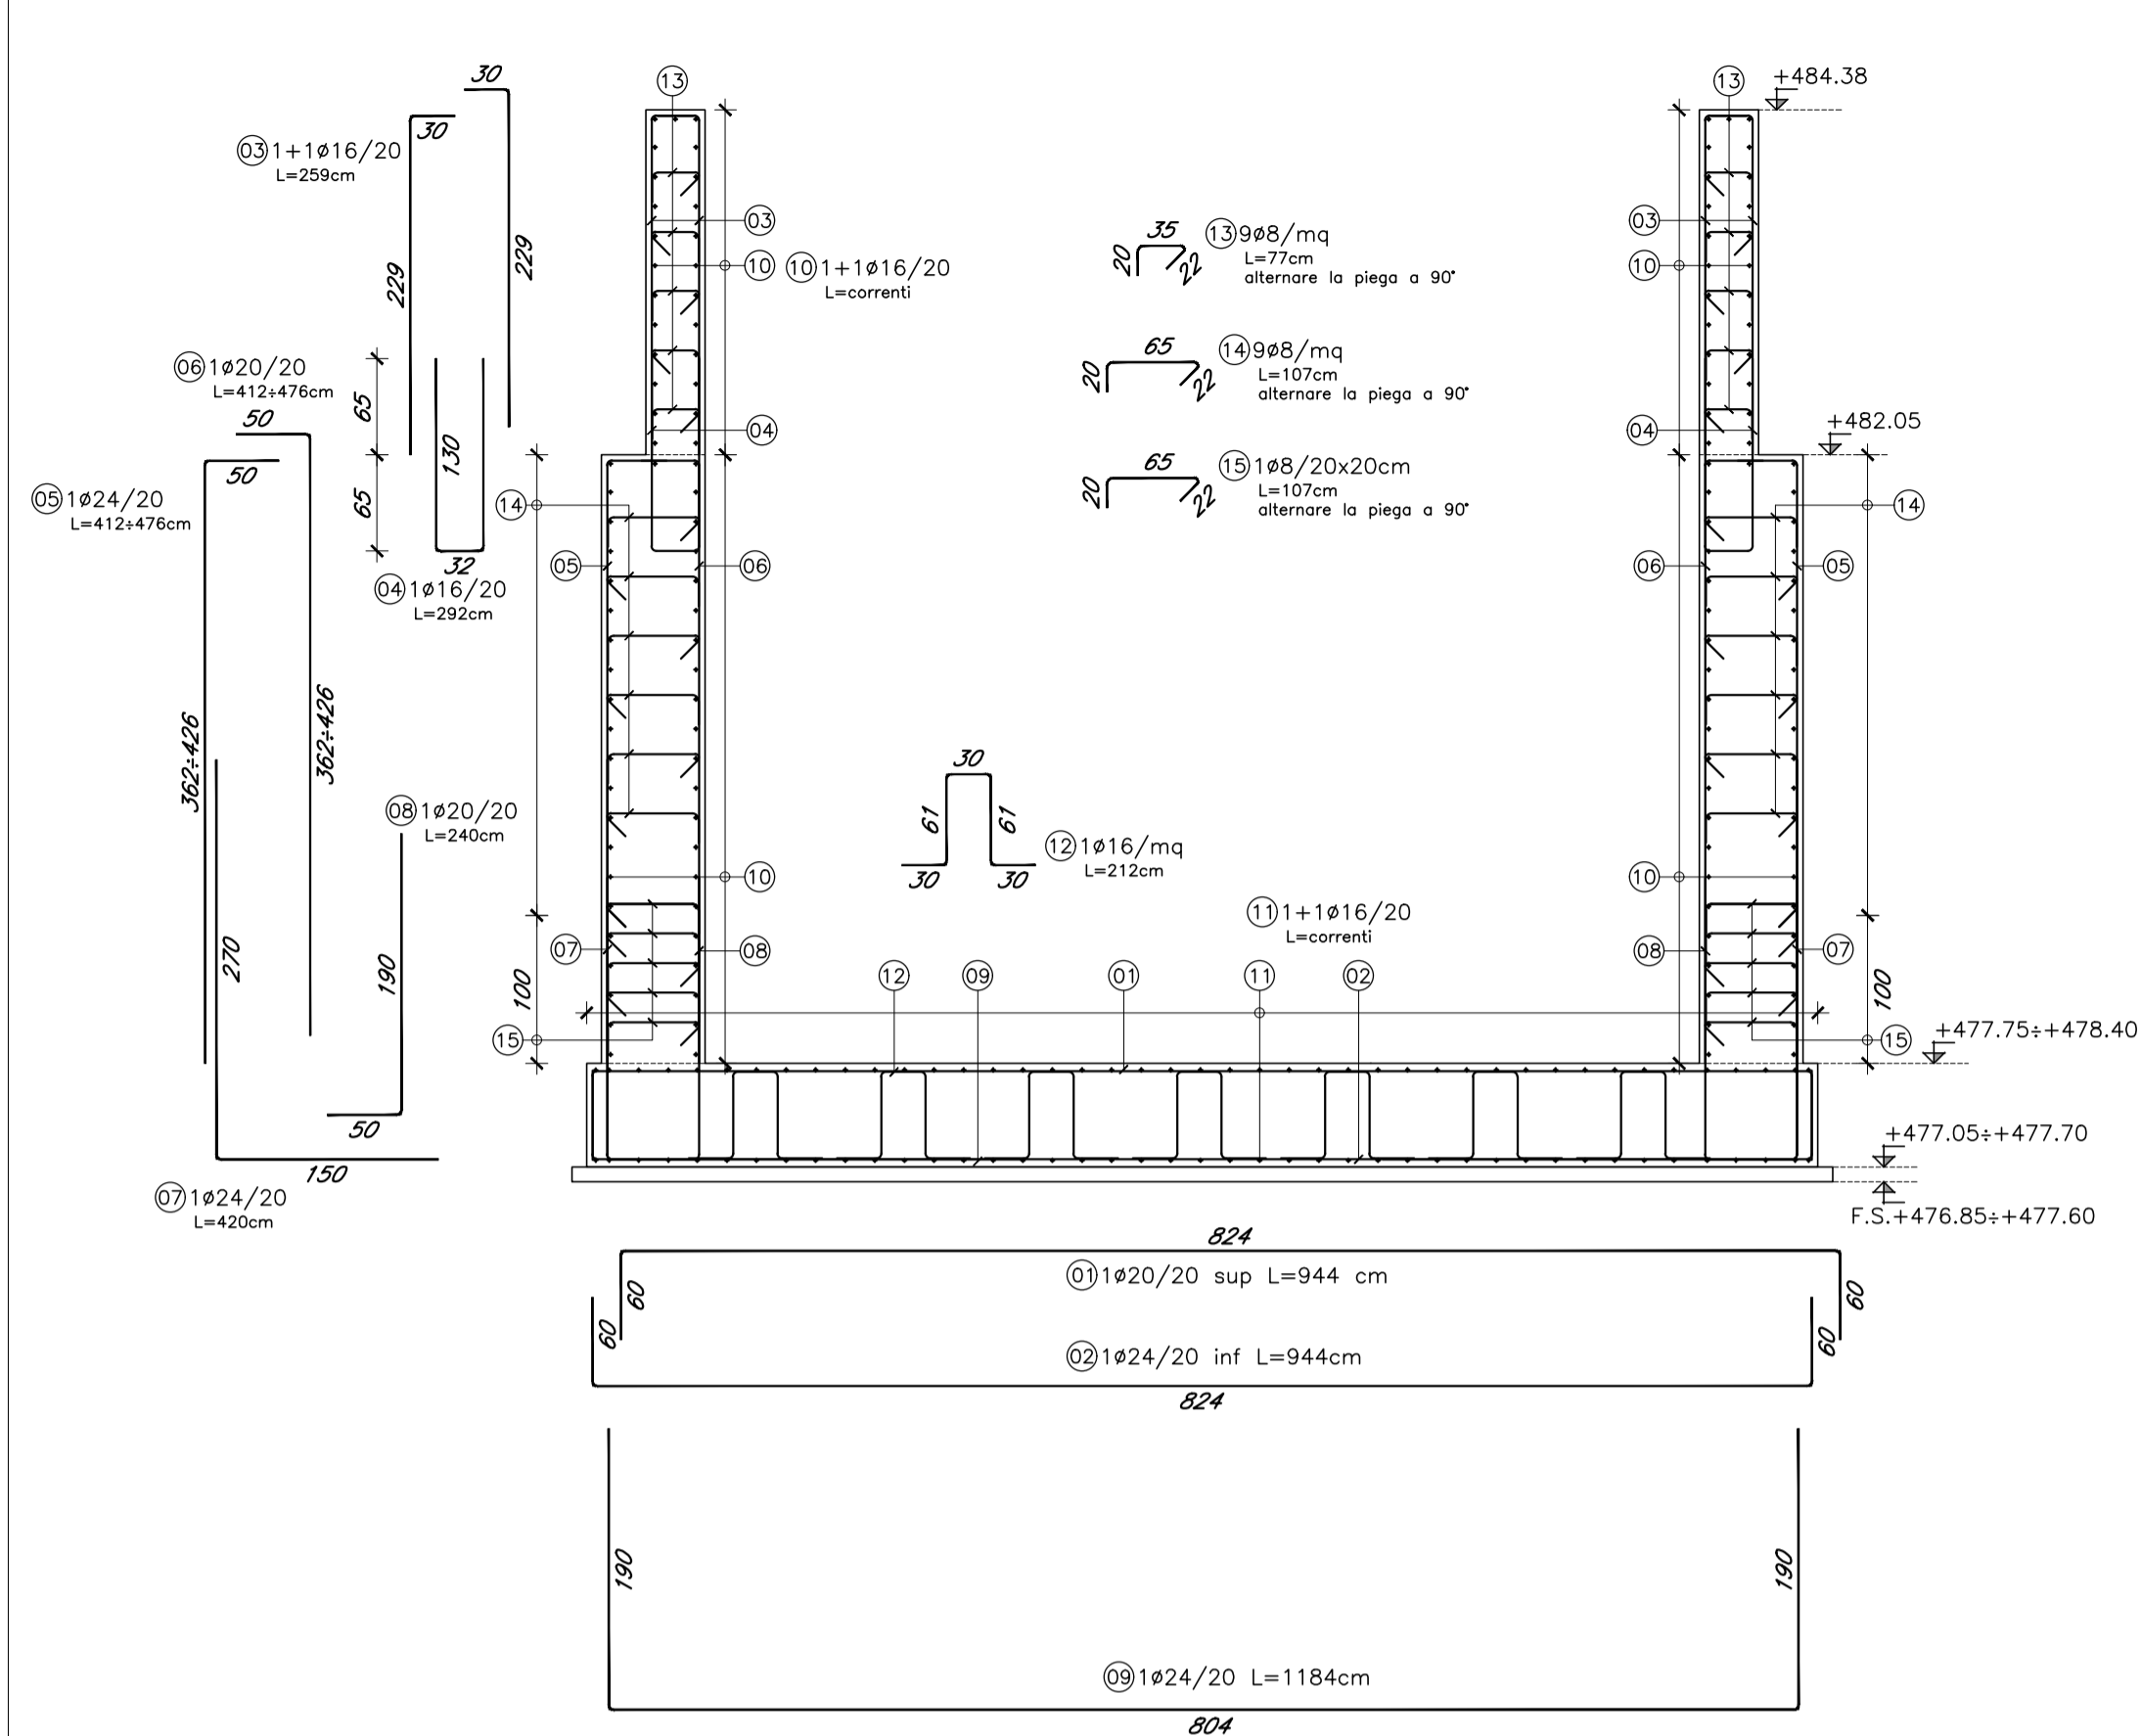


PARETE IN C.A.
DETTAGLIO SPILLE DI PIEGATURA
SCALA 1:50

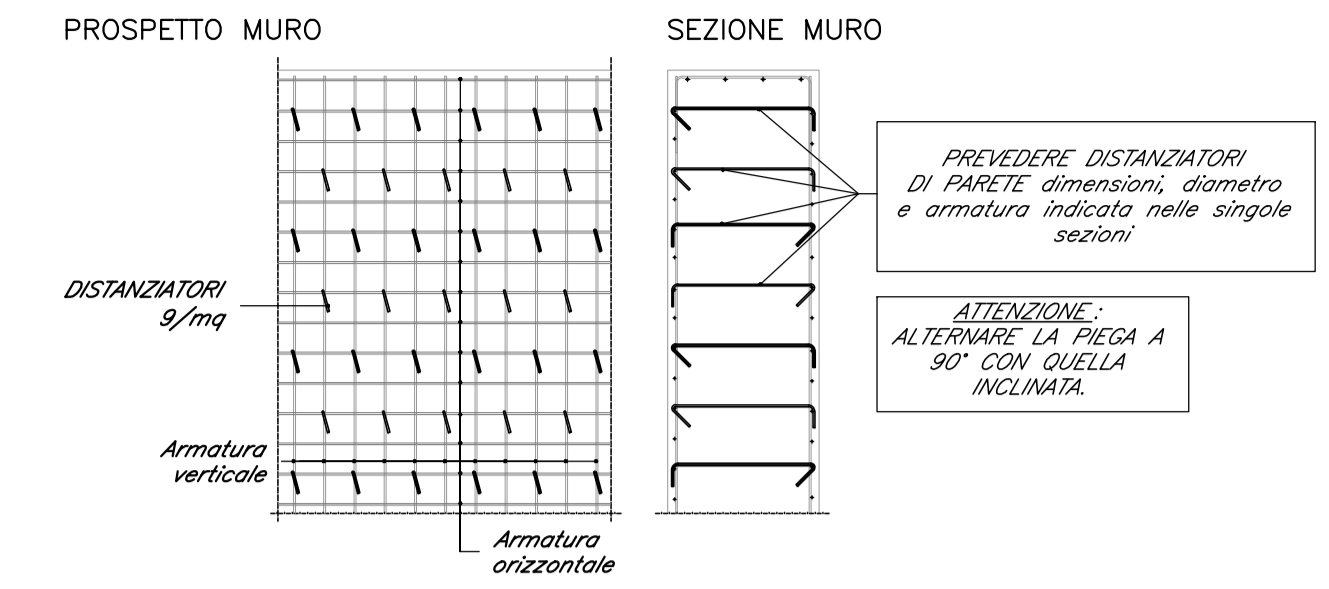


PLATEA CAMPO CENTRALE
DETTAGLIO
SCALA 1:50

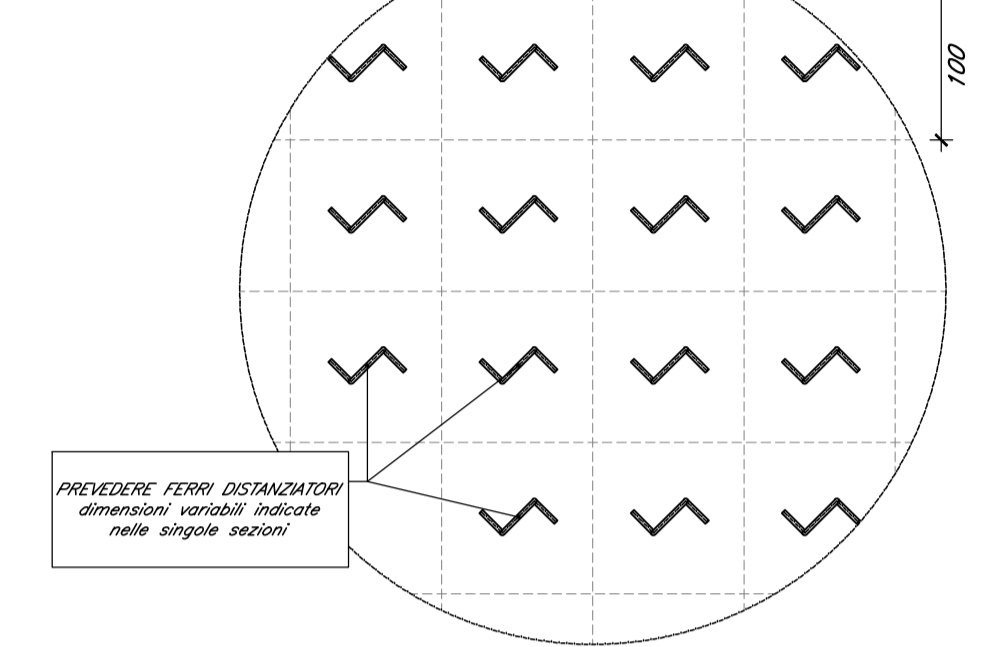


GIUNTO DI RIPRESA IN PARETE
DETTAGLIO
SCALA 1:20

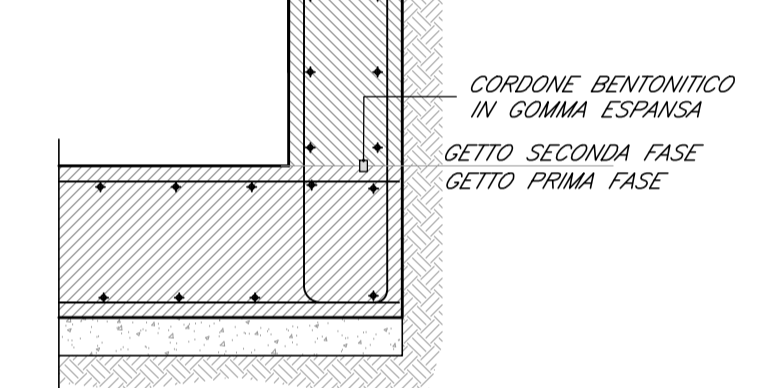


CONCIO RO-03
SEZIONE RO-03
ARMATURA
SCALA 1:50

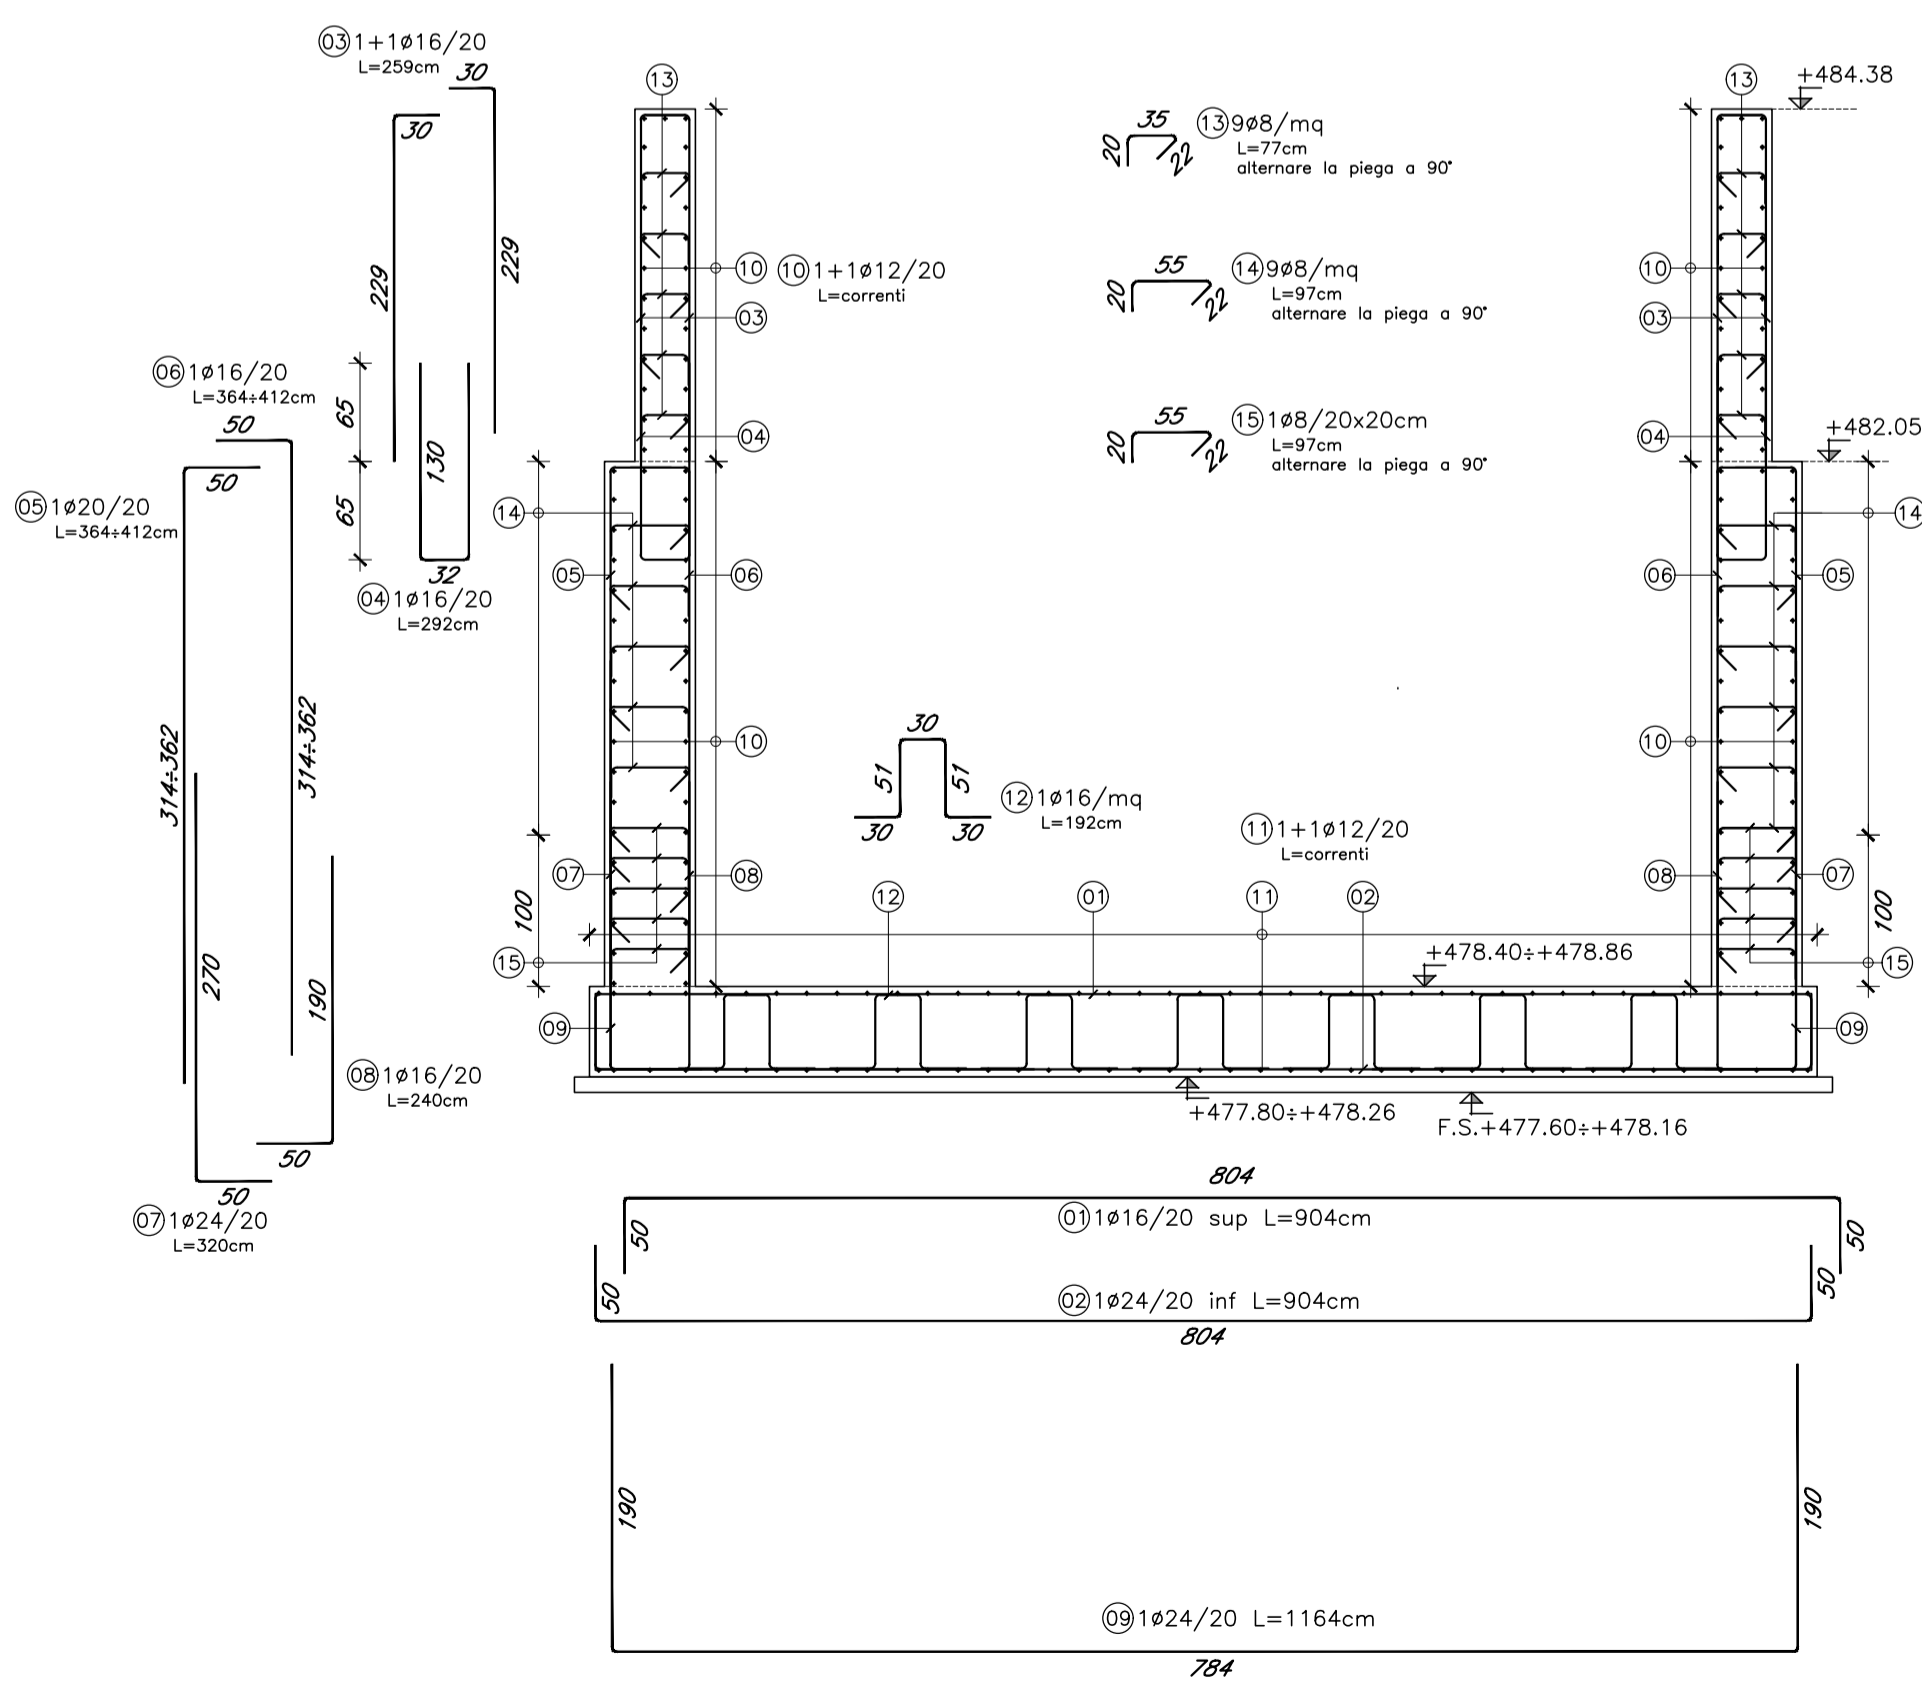


SCHEMA DISPOSIZIONE GIUNTI
DI FRAZIONAMENTO E BREAK JOINT

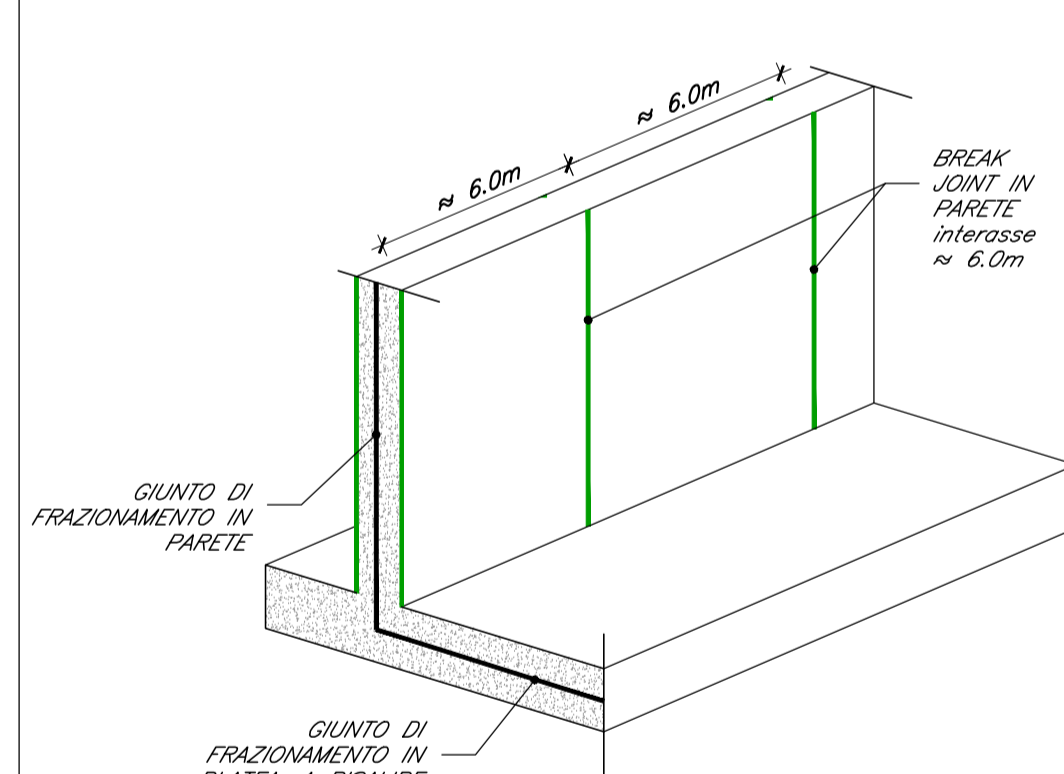


GIUNTO DI FRAZIONAMENTO IN PLATEA
DETTAGLIO ARMATURA
SCALA 1:10

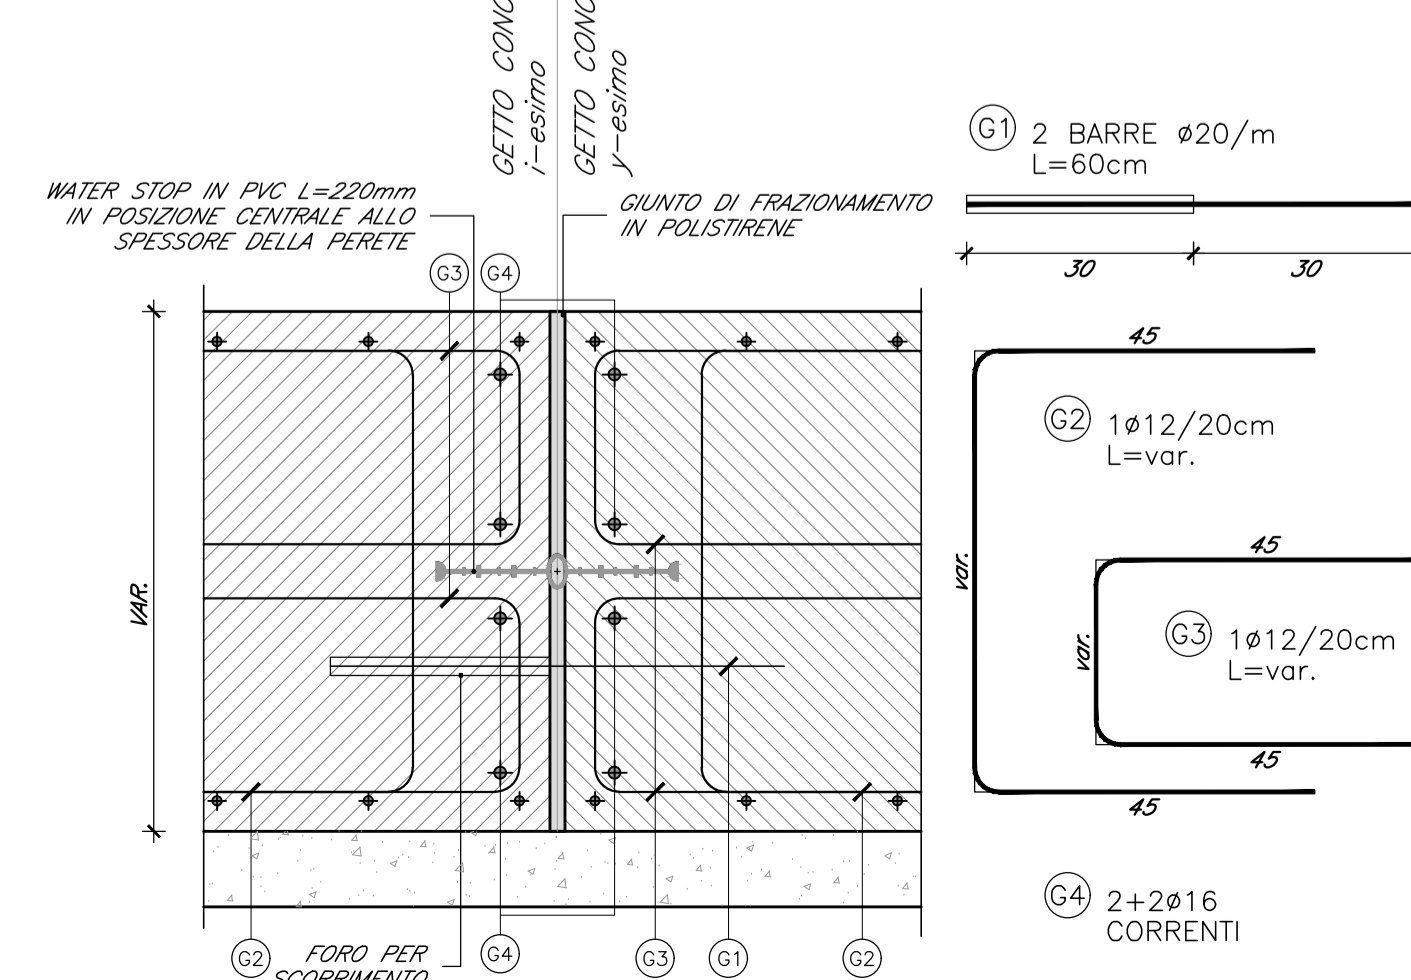

GIUNTO DI FRAZIONAMENTO IN PARETE
DETTAGLIO ARMATURA
SCALA 1:10

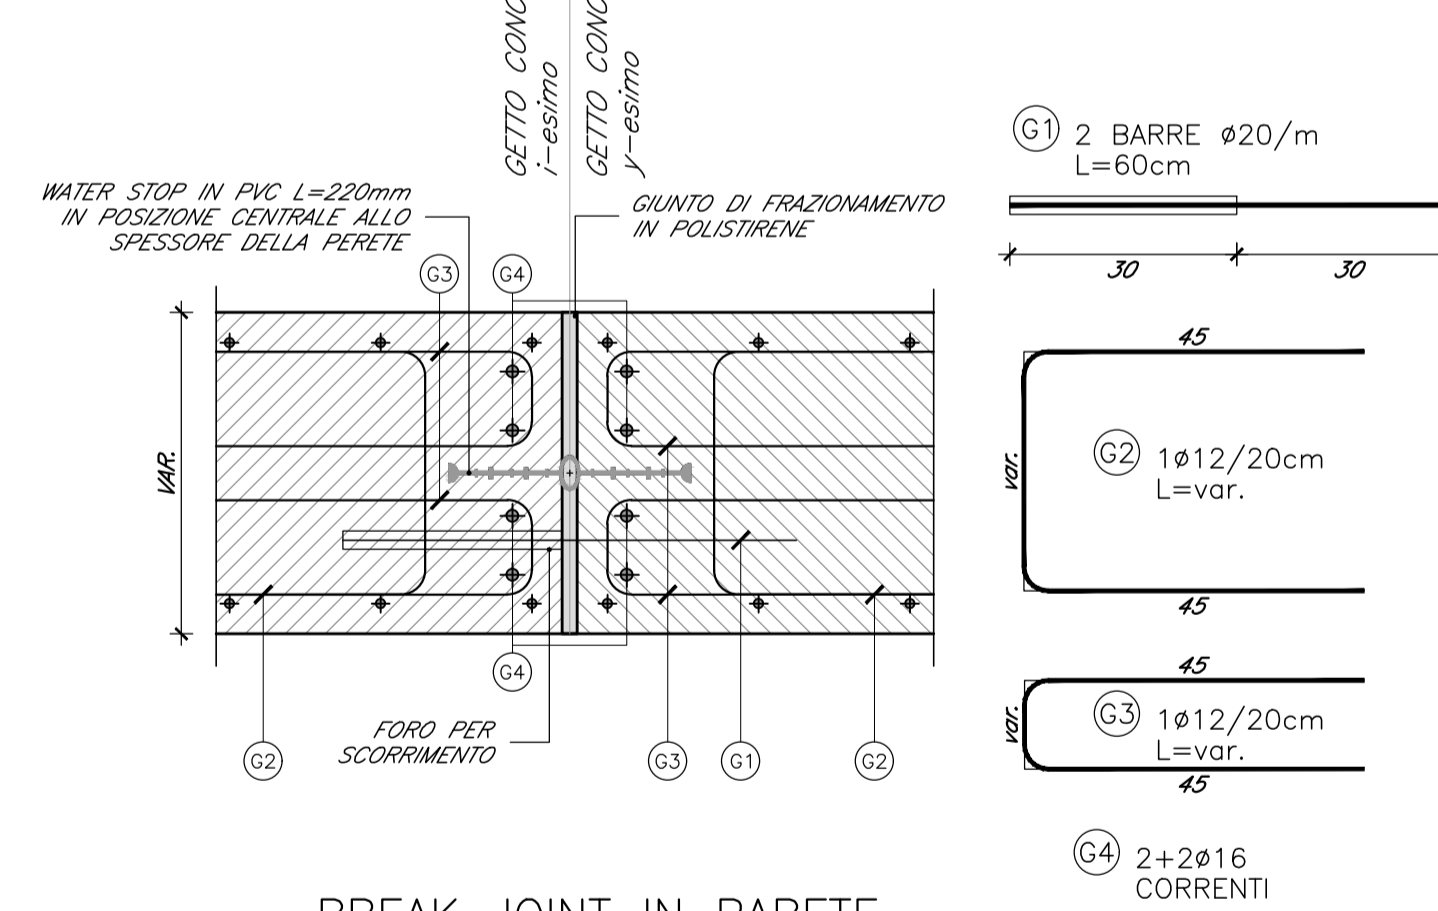

BREAK JOINT IN PARETE
DETTAGLIO ARMATURA
SCALA 1:10

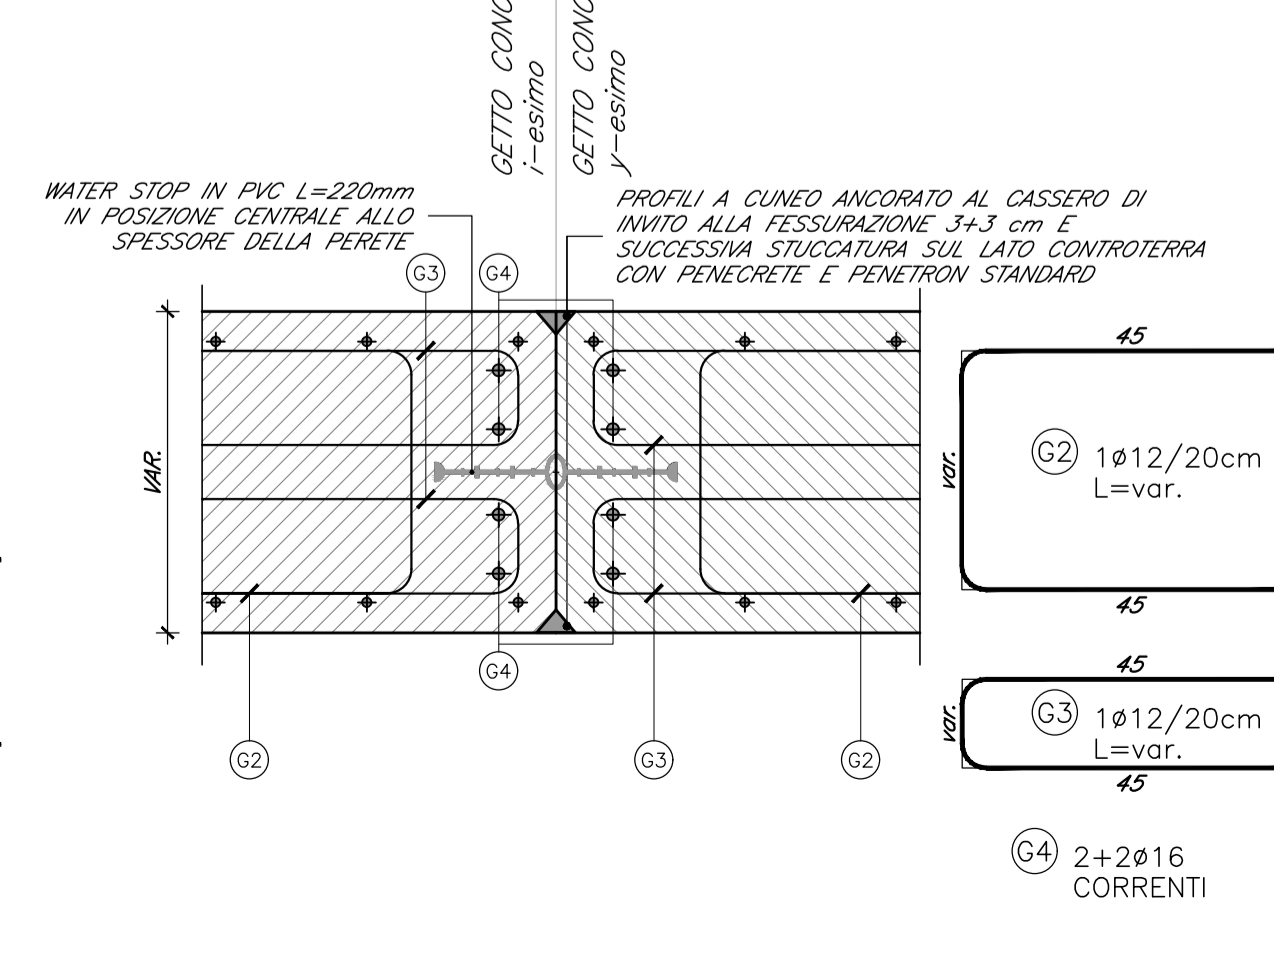

COMMITTENTE: **RFI** RETE FERROVIARIA ITALIANA GRUPPO FERROVIE DELLO STATO ITALIANE

DIREZIONE LAVORI: **ITALFERR** GRUPPO FERROVIE DELLO STATO ITALIANE

APPALTATORE: MANDATARIA **QUADRO GAETANO** COSTRUZIONI S.P.A. MANDANTE **Impresa Salsola Dierodon** **consorzio triveneto rocciatori**

PROGETTAZIONE: MANDATARIA **X.P.A.T. s.r.l.** MANDANTE **SO GEN**

INFRASTRUTTURE FERROVIARIE STRATEGICHE DEFINITE DALLA LEGGE OBIETTIVO N. 443/01 e s.m.i. CUP: J94F0400020001

PROGETTO ESECUTIVO

ASSE FERROVIARIO MONACO - VERONA
ACCESSO SUD ALLA GALLERIA DI BASE DEL BRENNERO
QUADRUPLICAMENTO DELLA LINEA FORTEZZA - VERONA
SUB-LOTTO FUNZIONALE: FLUIDIFICAZIONE DEL TRAFFICO ED INTERCONNESSIONE CON LA RETE ESISTENTE DEL LOTTO 1 FORTEZZA - PONTE GARDENA

D4.05 - OPERE CIVILI - VIABILITÀ DI ACCESSO AL SOTTOPASSO
VIABILITÀ DI ACCESSO - SOTTOPASSO FERROVIARIO - RAMPA OVEST - ARMATURE

APPALTATORE: **QUADRO GAETANO** COSTRUZIONI S.P.A. RESPONSABILE DELLE INTEGRAZIONI DELLE PRESTAZIONI SPECIALISTICHE: **ING. S. CARRARO** SCALA: 1:50

COMMESSA	LOTTO	FASE	ENTE	TIPO	DOC.	OPERA/DISCIPLINA	PROGR.	REV.
I	B	0	A	0	0	E	Z	Z
						B	N	V
						0	9	2
						0	0	1
						B		

Rev.	Descrizione	Redatto	Data	Verificato	Data	Approvato	Data
A	Emissione	G. Caldiera	11.01.2020	D. Stilla	11.01.2020	S. Carraro	11.01.2020
B	Emissione a seguito VPE e ODI	G. Caldiera	27.03.2020	D. Stilla	27.03.2020	S. Carraro	27.03.2020