CONCIO SO–01
SEZIONE SO–01
ARMATURA
SCALA 1:50

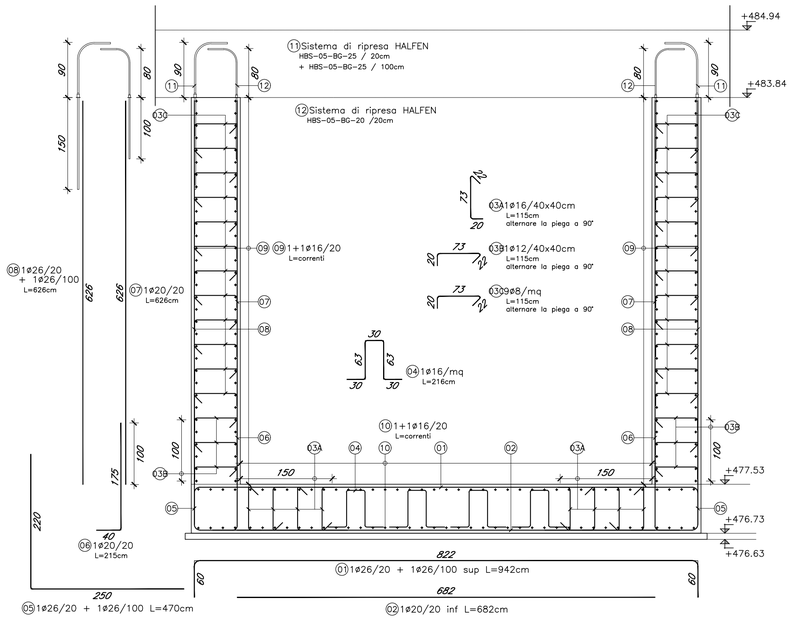

SCHEMA DISPOSIZIONE GIUNTI DI FRAZIONAMENTO E BREAK JOINT

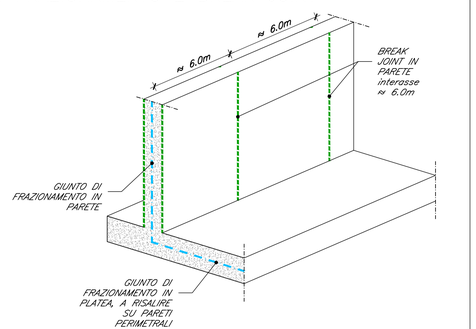

GIUNTO DI RIPRESA IN PARETE
DETTAGLIO
SCALA 1:20

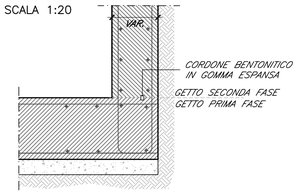

PARETE IN C.A.
DETTAGLIO SPILLE DI PIEGATURA
SCALA 1:50

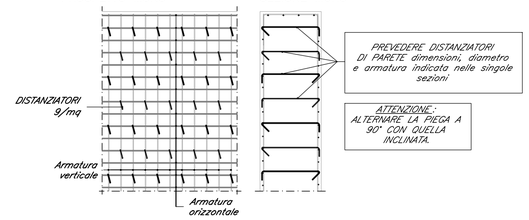

PLATEA CAMPO CENTRALE
DETTAGLIO
SCALA 1:50

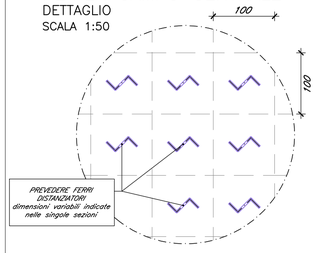

GIUNTO DI FRAZIONAMENTO IN PARETE
DETTAGLIO ARMATURA
SCALA 1:10

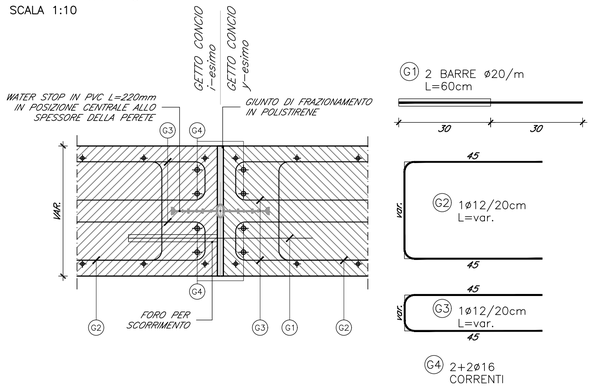

GIUNTO SOLETTA A SPINTA – PARETE
DETTAGLIO
SCALA 1:20

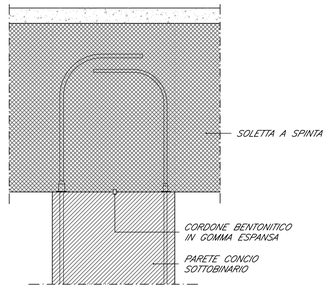

CONCIO SO–02
SEZIONE SO–02
ARMATURA
SCALA 1:50

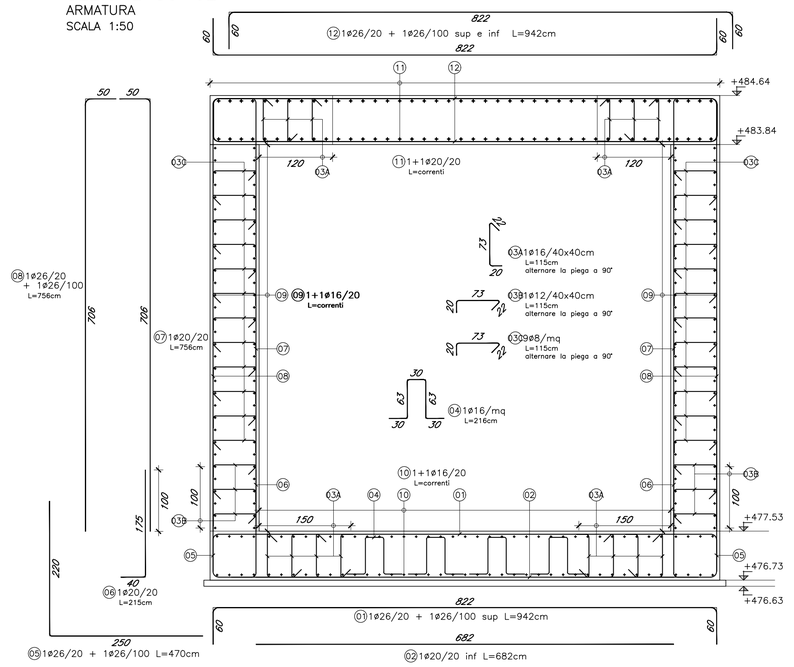

GIUNTO DI FRAZIONAMENTO IN PLATEA
DETTAGLIO ARMATURA
SCALA 1:10

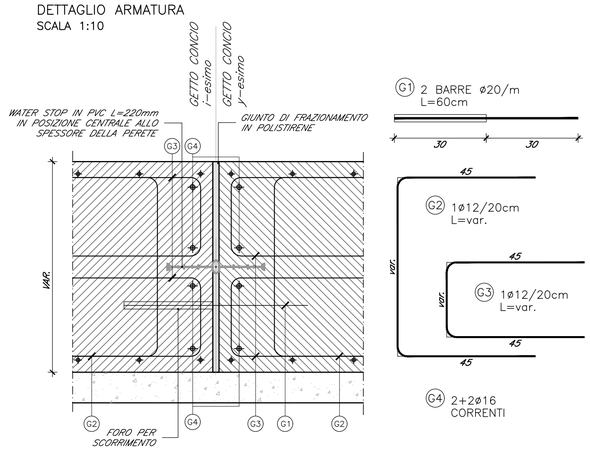

BREAK JOINT IN PARETE
DETTAGLIO ARMATURA
SCALA 1:10

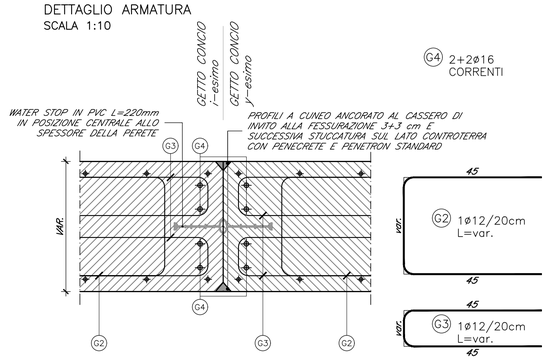

COMMITTENTE :
RFI RETE FERROVIARIA ITALIANA
GRUPPO FERROVIE DELLO STATO ITALIANE

DIREZIONE LAVORI :
ITALFERR
GRUPPO FERROVIE DELLO STATO ITALIANE

APPALTATORE :
MANDATARIA: QUADRIO GAETANO COSTRUZIONI S.P.A.
MANDANTE: Impresa Silvio Pierobon; consorzio triveneto rocciatori

PROGETTAZIONE :
MANDATARIA: P.A.T. s.r.l.
MANDANTE: SOGEN

INFRASTRUTTURE FERROVIARIE STRATEGICHE DEFIN ITE DALLA LEGGE OBIETTIVO N. 443/01 e s.m.i.

CUP: J94F04000020001

PROGETTO ESECUTIVO

ASSE FERROVIARIO MONACO - VERONA
ACCESSO SUD ALLA GALLERIA DI BASE DEL BRENNERO
QUADRUPLICAMENTO DELLA LINEA FORTEZZA - VERONA

SUB-LOTTO FUNZIONALE: FLUIDIFICAZIONE DEL TRAFFICO ED INTERCONNESSIONE CON LA RETE ESISTENTE DEL LOTTO 1 FORTEZZA - PONTE GARDENA

D4.05 - OPERE CIVILI - VIABILITÀ DI ACCESSO AL SOTTOPASSO

VIABILITÀ DI ACCESSO - SOTTOPASSO FERROVIARIO - TRATTO SOTTOBINARIO - ARMATURE

APPALTATORE	RESPONSABILE DELLE INTEGRAZIONI DELLE PRESTAZIONI SPECIALISTICHE	SCALA:
27.03.2020 QUADRIO GAETANO COSTRUZIONI S.P.A.	27.03.2020	1:50

COMMESSA	LOTTO	FASE	ENTE	TIPO DOC.	OPERA/DISCIPLINA	PROGR.	REV.
I B 0 A	0 0	E	Z Z	B A	N V 0 9 7 0	0 0 1	B

Rev.	Descrizione	Redatto	Data	Verificato	Data	Approvato	Data
A	Emissione	G. Caldiera	11.01.2020	D. Stella	11.01.2020	S. Carraro	11.01.2020
B	Emissione a seguito VPE e ODI	G. Caldiera	27.03.2020	D. Stella	27.03.2020	S. Carraro	27.03.2020

Autorizzato dall'Ordine degli Ingegneri della Provincia di Padova - Sezione A - Carraro - N° 2648

File: 164_IB0A00EZZBANV0970001B.DWG