PLANIMETRIA
SCALA 1:200

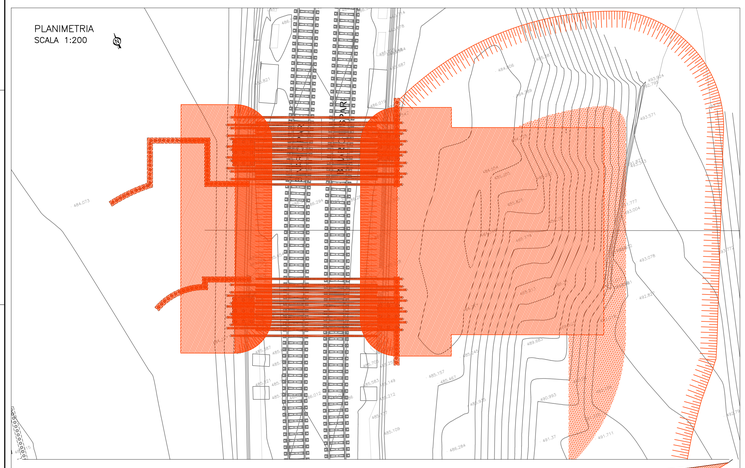

FASE 1:

- Scavo per platea di varo e blocco di spinta
- Realizzazione primi tre ordini di chiodature
- Prescavo
- Realizzazione piano di lavoro
- Esecuzione micropali a raggiera sottobinari
- Esecuzione micropali verticali
- Realizzazione plinti e cordoli

CONCIO SOTTO BINARI
SEZIONE LONGITUDINALE
SCALA 1:200

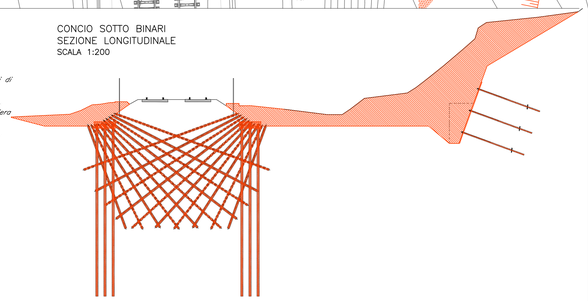

PLANIMETRIA
SCALA 1:200

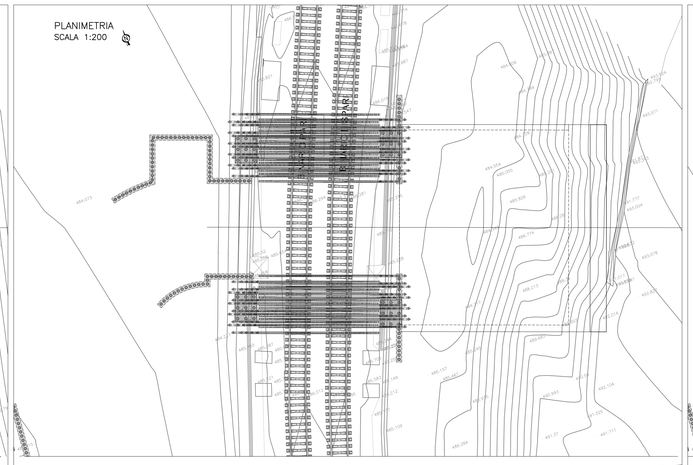

FASE 2:

- Realizzazione platea di varo e blocco di spinta
- Realizzazione soletta a spinta

CONCIO SOTTO BINARI
SEZIONE LONGITUDINALE
SCALA 1:200

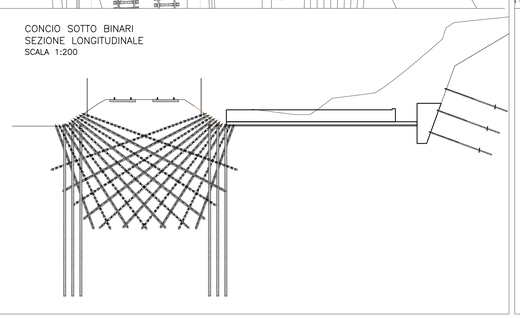

PLANIMETRIA
SCALA 1:200

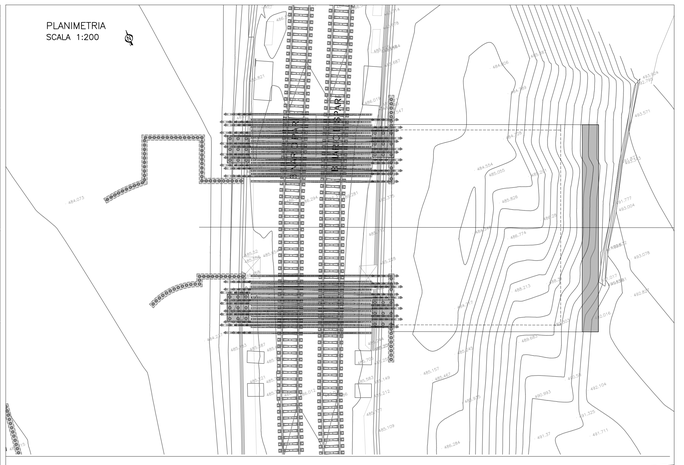

FASE 3:

- Esecuzione fondazioni ponte Guado
- Montaggio ponte Guado con parziale scavo sotto binari
- Spinta della soletta

CONCIO SOTTO BINARI
SEZIONE LONGITUDINALE
SCALA 1:200

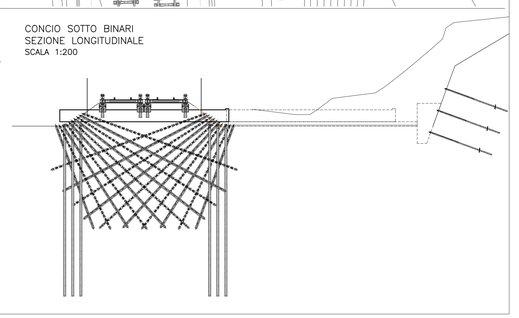

PLANIMETRIA
SCALA 1:200

FASE 4:

- Rimozione ponte Guado provvisionale
- Ripristino ballast sopra soletta
- Realizzazione ultimi due ordini di chiodature e scavo rampe
- Realizzazione centine e scavo vasca di sollevamento

CONCIO SOTTO BINARI
SEZIONE LONGITUDINALE
SCALA 1:200

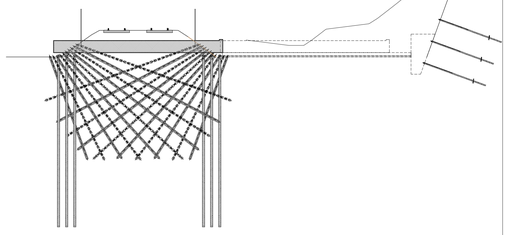

PLANIMETRIA
SCALA 1:200

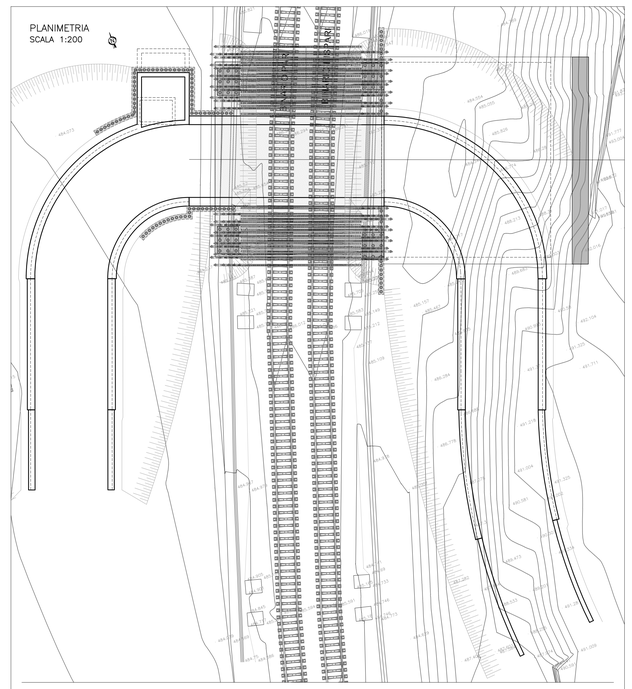

FASE 5:

- Realizzazione opere strutturali sotto binari e soletta gettata in opera
- Realizzazione opere strutturali vasca di sollevamento
- Realizzazione opere strutturali rampe

CONCIO SOTTO BINARI
SEZIONE TRASVERSALE
SCALA 1:100

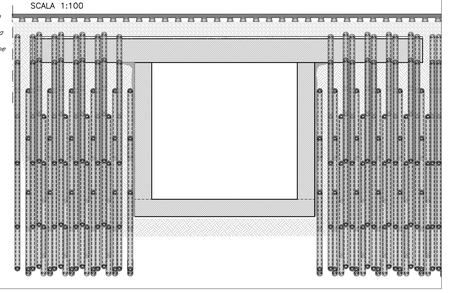

PLANIMETRIA
SCALA 1:200

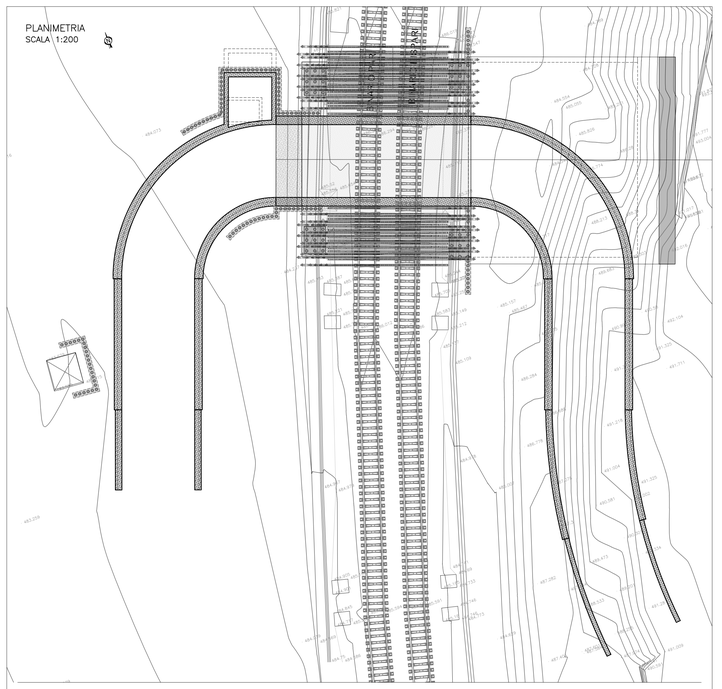

FASE 6:

- Rinterri
- Finiture ed arredo stradale

CONCIO SOTTO BINARI
SEZIONE TRASVERSALE
SCALA 1:100

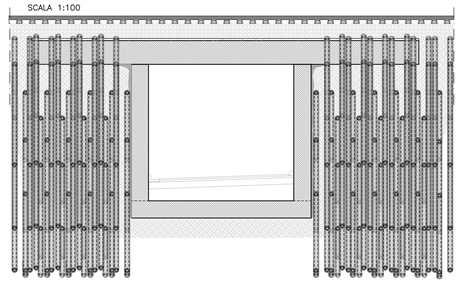

COMMITTENTE :

RFI RETE FERROVIARIA ITALIANA
GRUPPO FERROVIE DELLO STATO ITALIANE

DIREZIONE LAVORI :

ITALFERR
GRUPPO FERROVIE DELLO STATO ITALIANE

APPALTATORE :

MANDATARIA: QUADRIO GAETANO COSTRUZIONI S.P.A.

MANDANTE: Impresa Silvio Trevisan; consorzio trivenato rocciatori

PROGETTAZIONE :

MANDATARIA: P.A.T. s.r.l.

MANDANTE: SOGEN

INFRASTRUTTURE FERROVIARIE STRATEGICHE DEFIN ITE DALLA LEGGE OBIETTIVO N. 443/01 e s.m.i.

CUP: J94F04000020001

PROGETTO ESECUTIVO

ASSE FERROVIARIO MONACO - VERONA
ACCESSO SUD ALLA GALLERIA DI BASE DEL BRENNERO
QUADRUPLICAMENTO DELLA LINEA FORTEZZA - VERONA

SUB-LOTTO FUNZIONALE: FLUIDIFICAZIONE DEL TRAFFICO ED INTERCONNESSIONE CON LA RETE ESISTENTE DEL LOTTO 1 FORTEZZA - PONTE GARDENA

D4.05 - OPERE CIVILI - VIABILITÀ DI ACCESSO AL SOTTOPASSO

VIABILITÀ DI ACCESSO - SOTTOPASSO FERROVIARIO - FASI DI ESECUZIONE TAV. 1 DI 2

APPALTATORE	RESPONSABILE DELLE INTEGRAZIONI DELLE PRESTAZIONI SPECIALISTICHE	SCALA:
QUADRIO GAETANO COSTRUZIONI S.P.A.	27.03.2020	1:200

COMMESSA	LOTTO	FASE	ENTE	TIPO DOC.	OPERA/DISCIPLINA	PROGR.	REV.
I B 0 A	0 0	E	Z Z	B A	N V 0 9 7 0	0 0 2	B

Rev.	Descrizione	Redatto	Data	Verificato	Data	Approvato	Data	Autorizzato
A	Emissione	G. Caldera	11.01.2020	D. Stella	11.01.2020	S. Carraro	11.01.2020	
B	Emissione a seguito VPE e ODI	G. Caldera	27.03.2020	D. Stella	27.03.2020	S. Carraro	27.03.2020	

File: 166_IB0A00EZZBANV0970002B.DWG