




CONCIO RE-01
SEZIONE RE-01
CARPENTERIA
SCALA 1:50

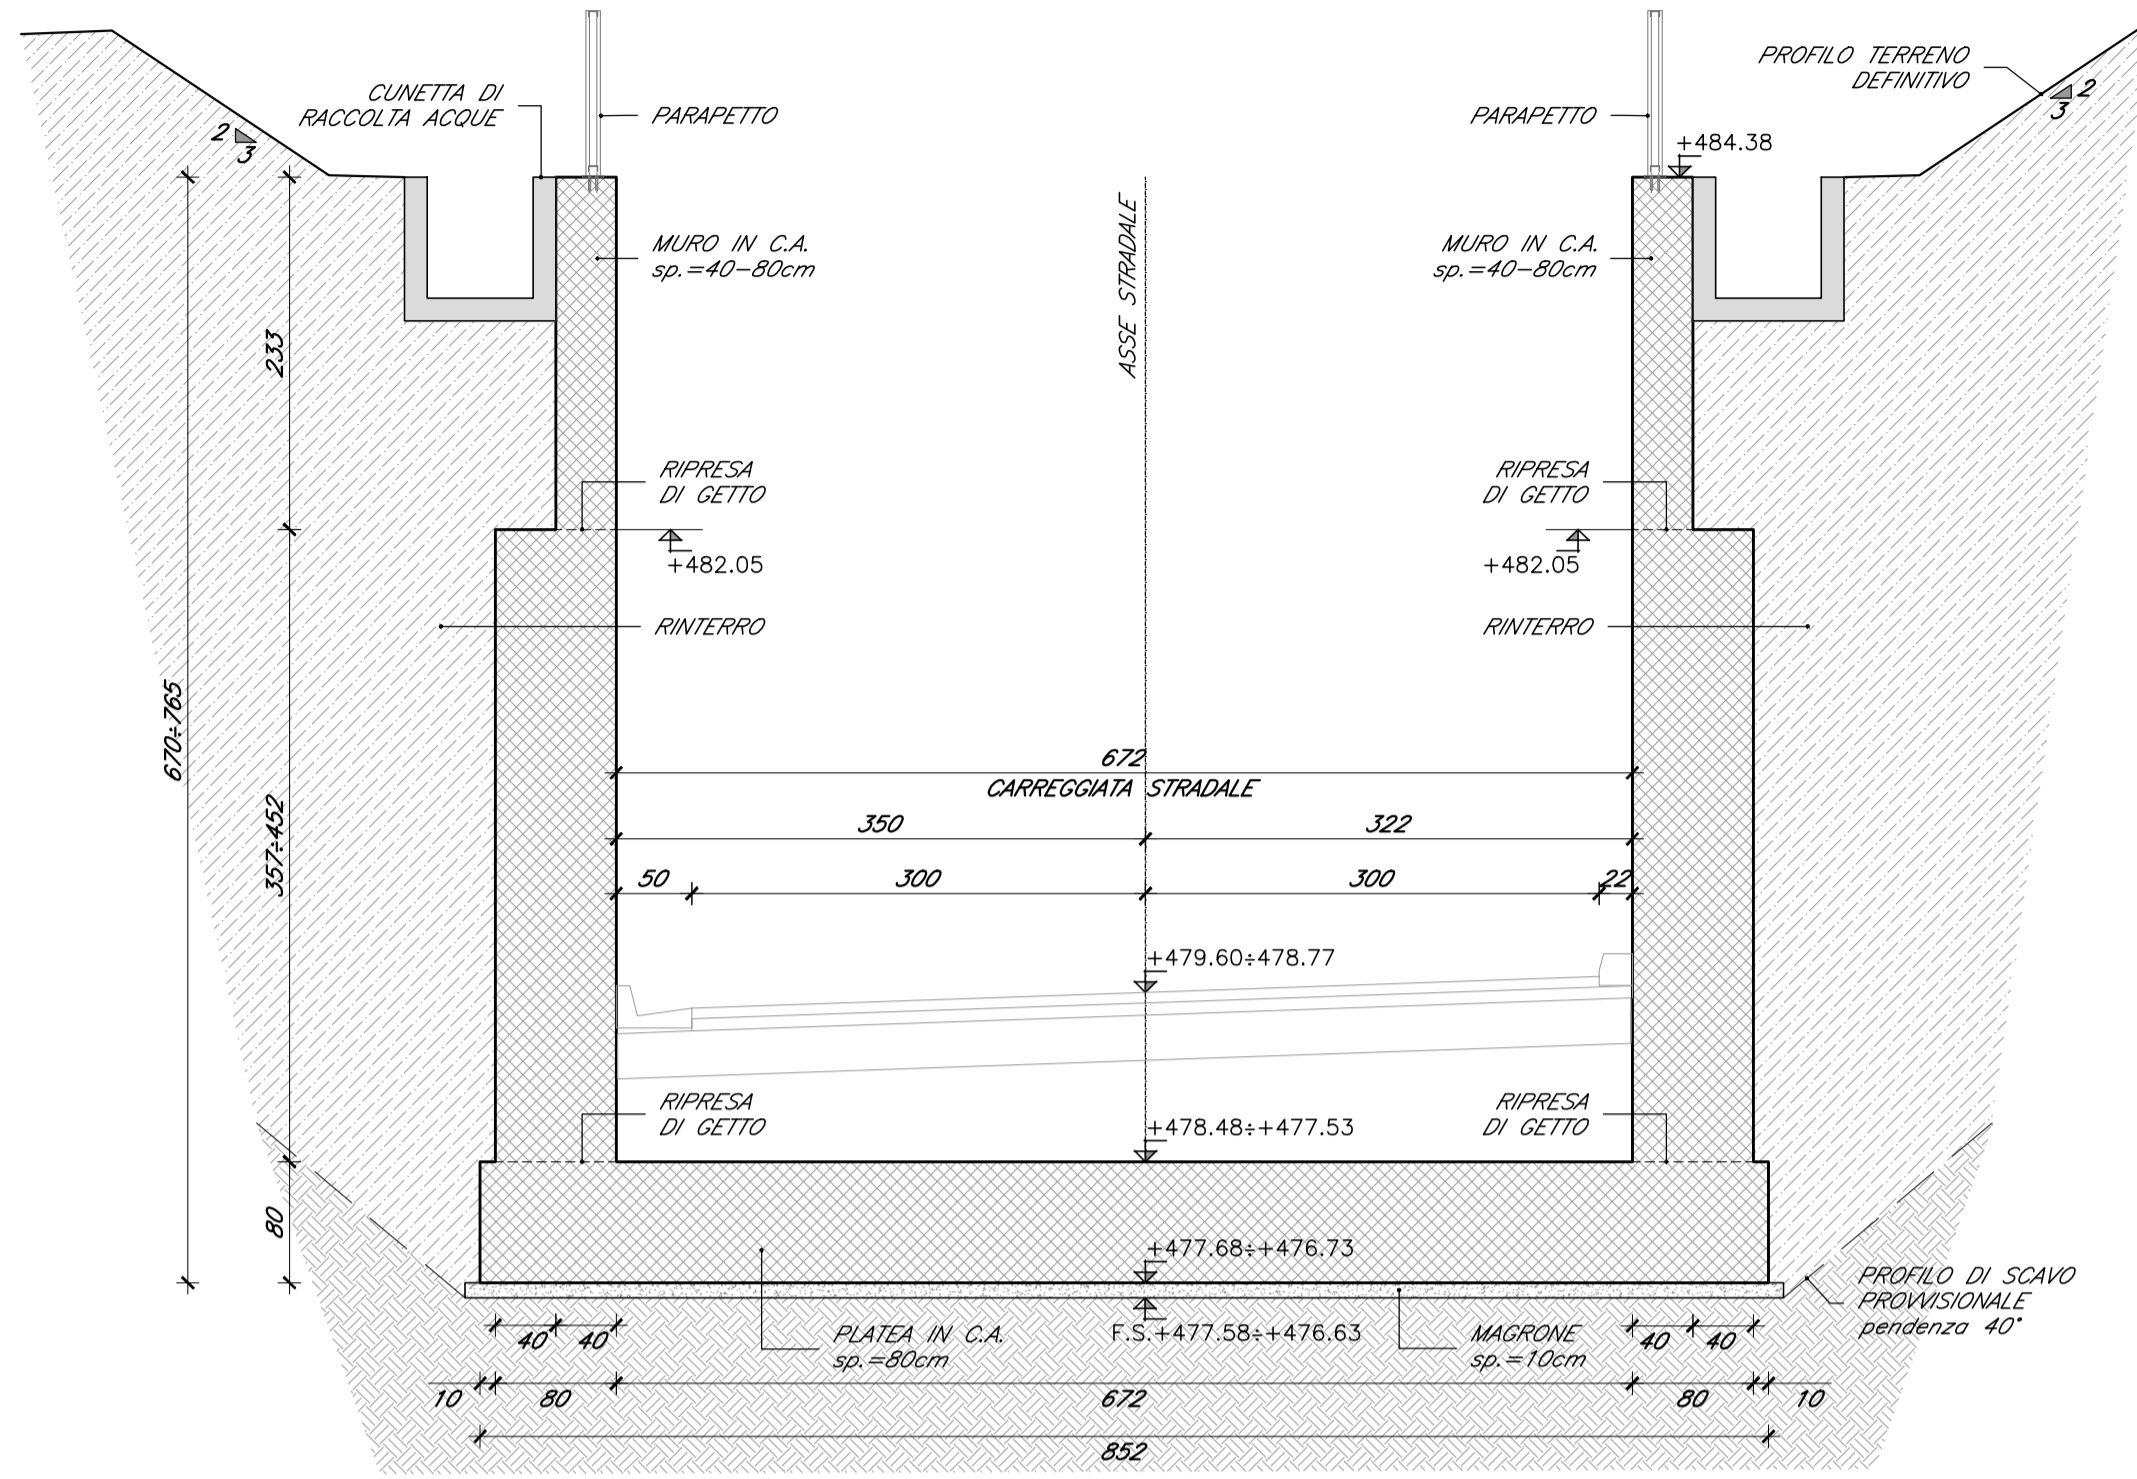


CONCIO RE-02
SEZIONE RE-02
CARPENTERIA
SCALA 1:50

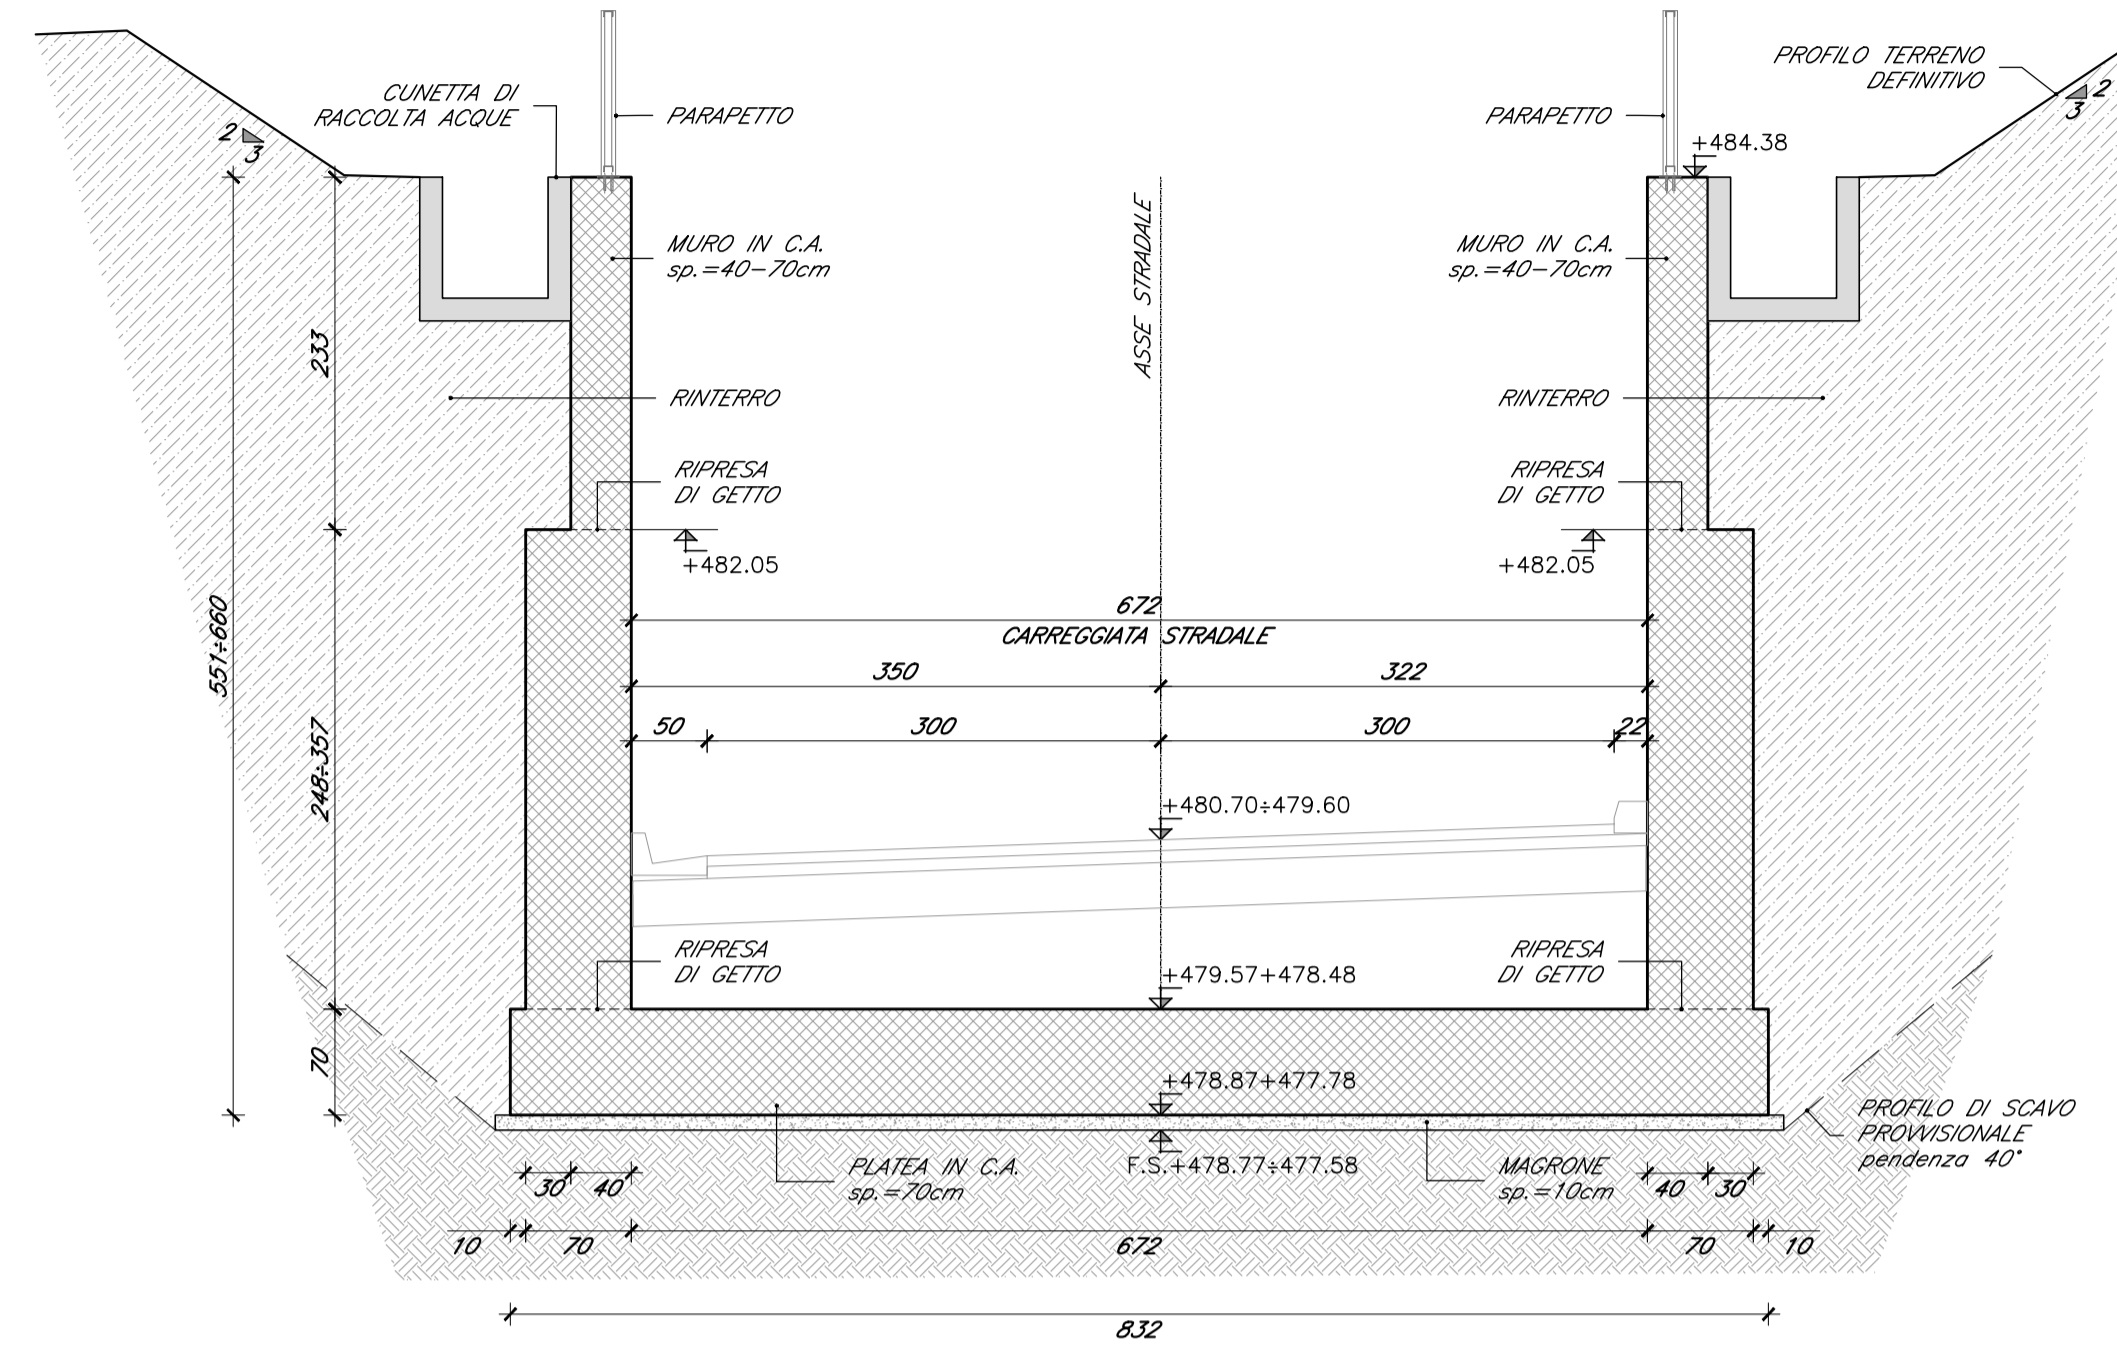

CONCIO RE-03
SEZIONE RE-03
CARPENTERIA
SCALA 1:50

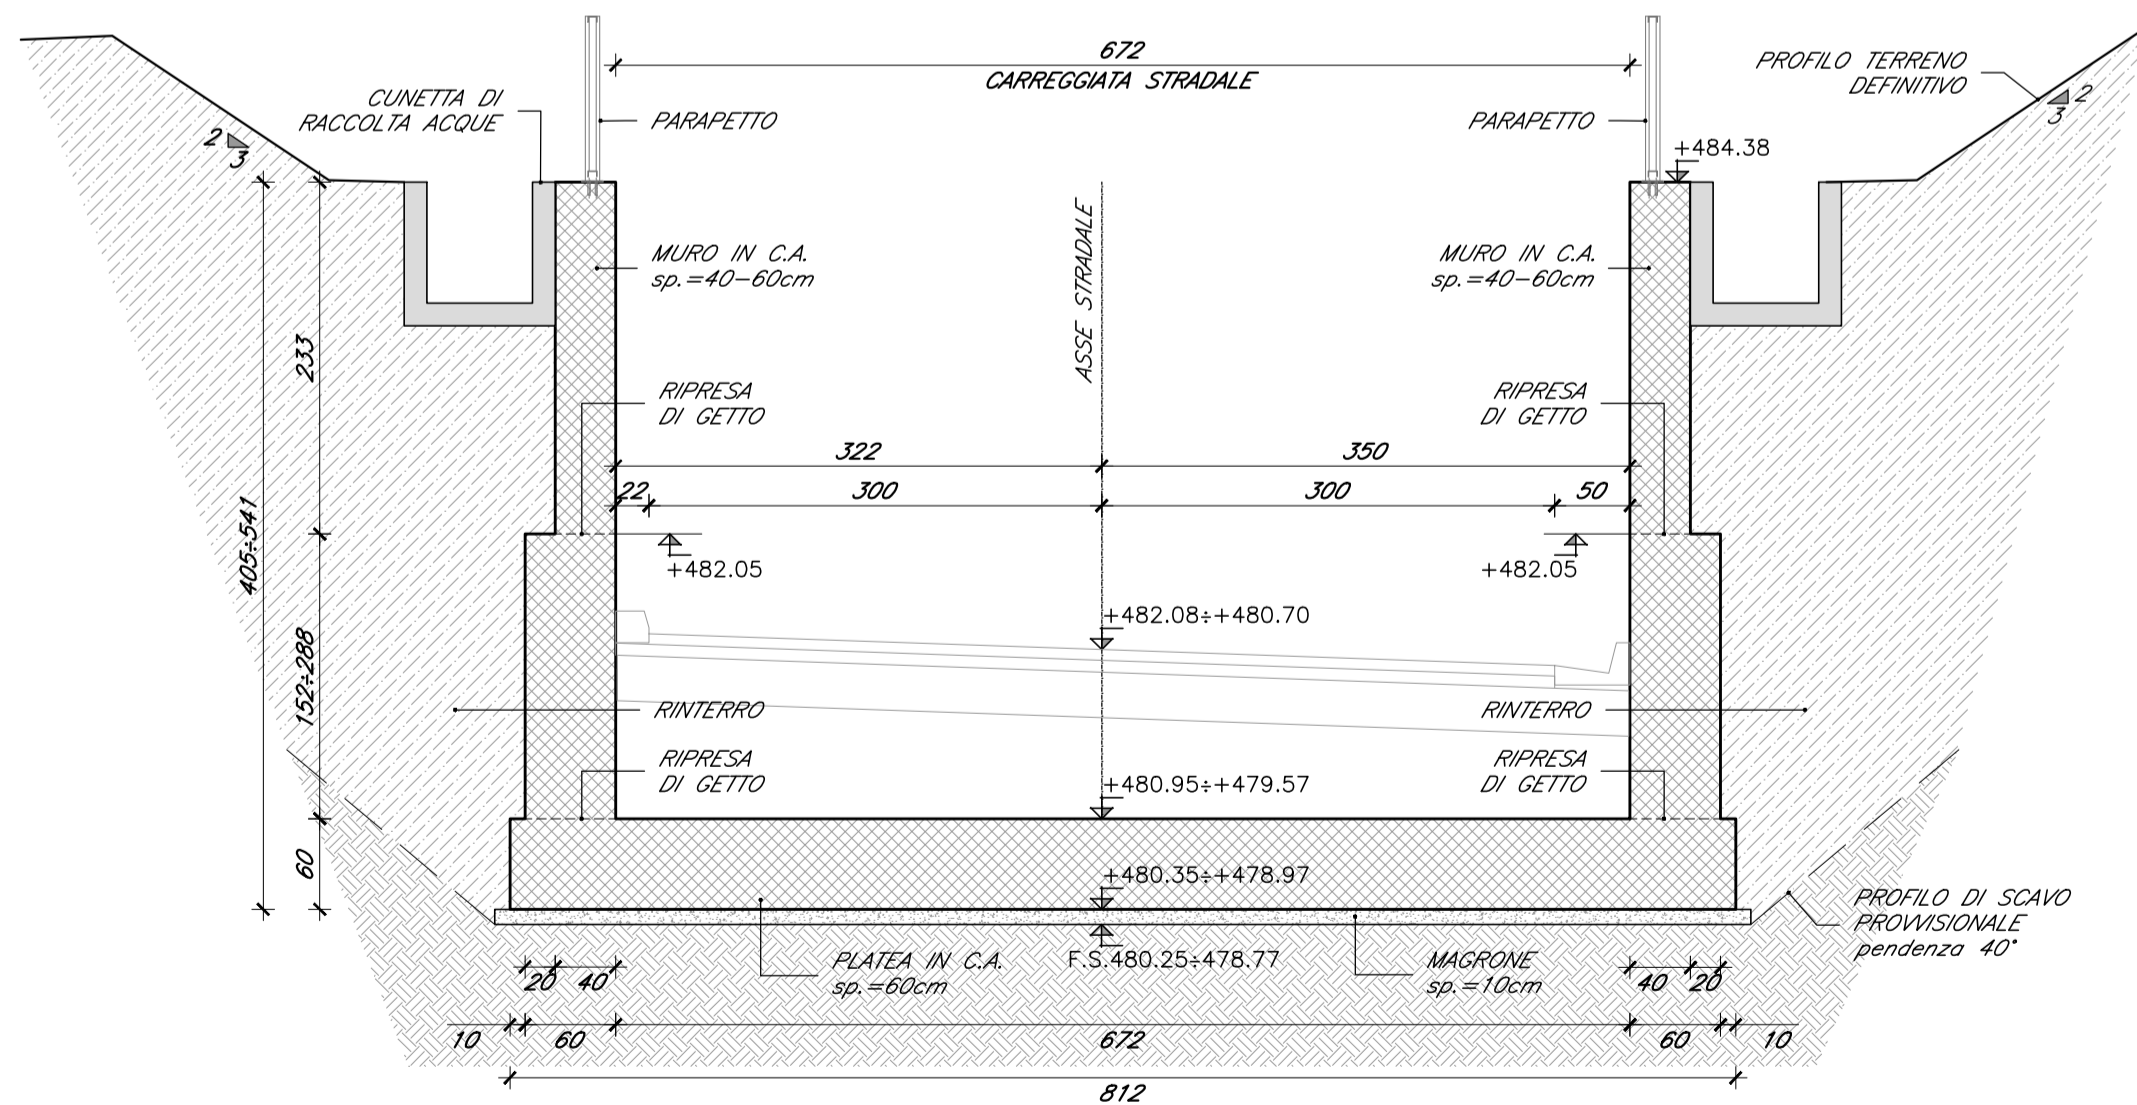

CONCIO RE-04
SEZIONE RE-04
CARPENTERIA
SCALA 1:50

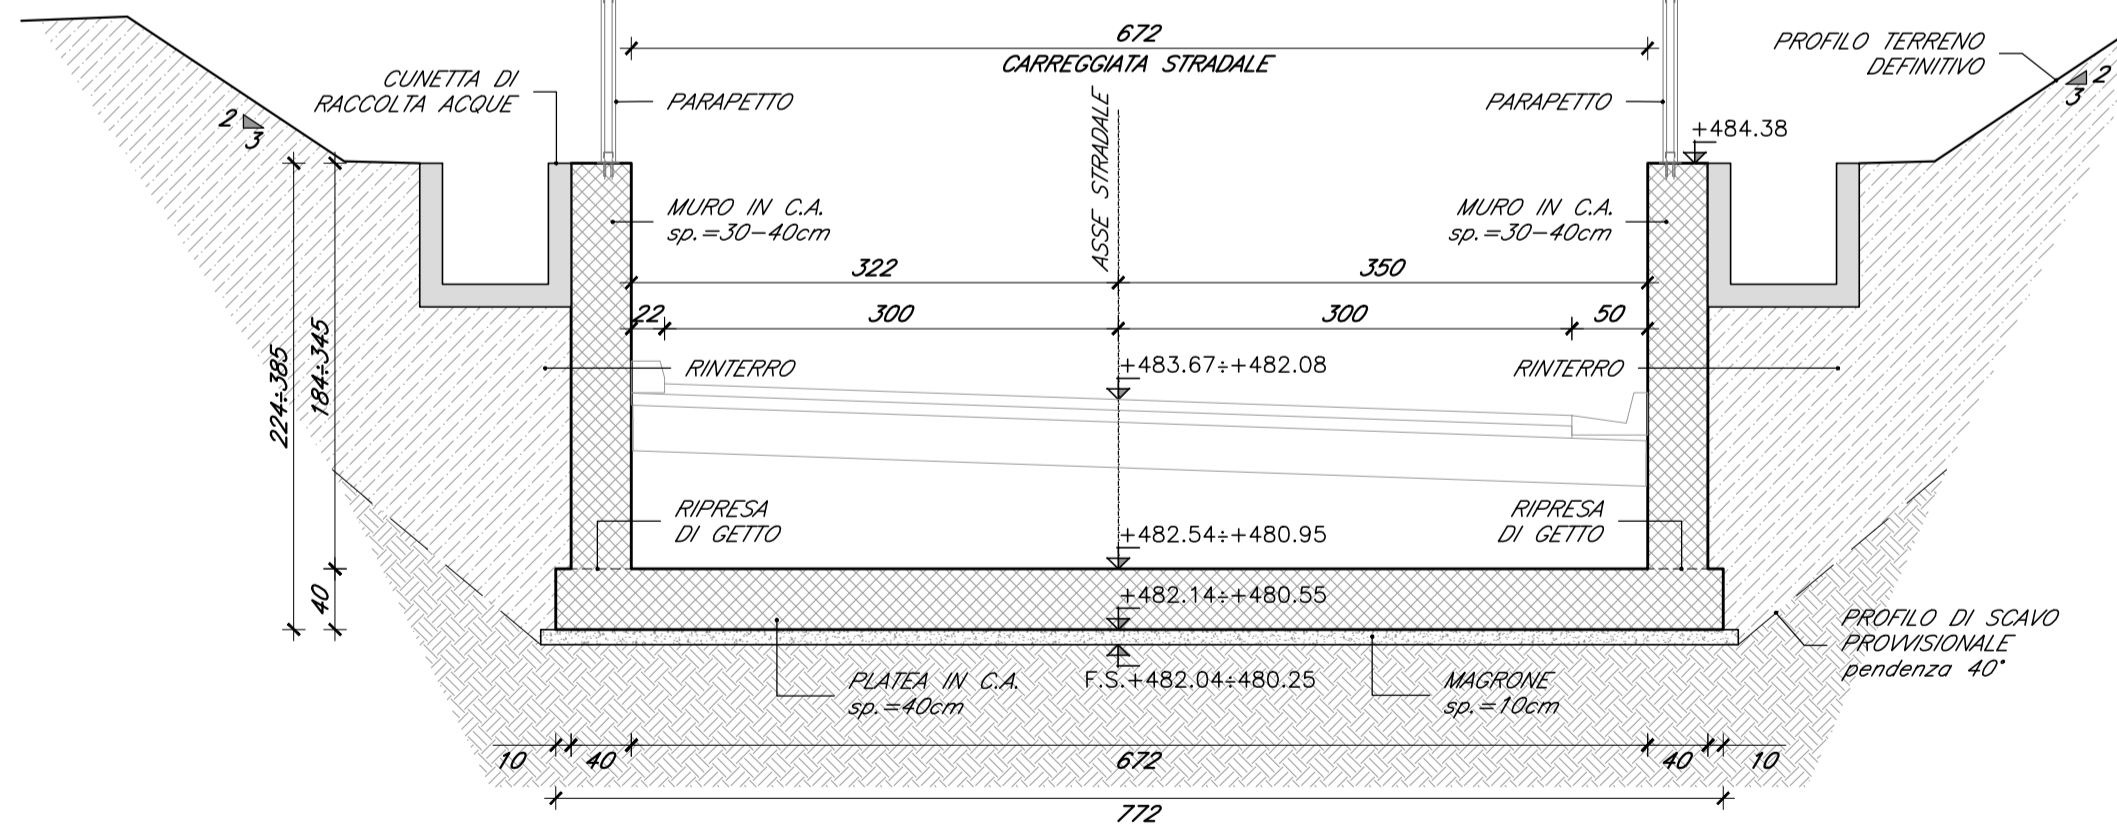

COMMITTENTE:
RFI
RETE FERROVIARIA ITALIANA
GRUPPO FERROVIE DELLO STATO ITALIANE

DIREZIONE LAVORI:
ITALFERR
GRUPPO FERROVIE DELLO STATO ITALIANE

APPALTATORE:
MANDATARIA: **QUADRO GAETANO** COSTRUZIONI S.P.A.
MANDANTE: **Impresa Silvio Dierdon**
consorzio triveneto rocciatori

PROGETTAZIONE:
MANDATARIA: **X.P.A.T. s.r.l.**
MANDANTE: **SO GEN**

INFRASTRUTTURE FERROVIARIE STRATEGICHE DEFINITE DALLA LEGGE OBIETTIVO N. 443/01 e s.m.i.
CUP: J94F0400020001

PROGETTO ESECUTIVO

ASSE FERROVIARIO MONACO - VERONA
ACCESSO SUD ALLA GALLERIA DI BASE DEL BRENNERO
QUADRUPPLICAMENTO DELLA LINEA FORTEZZA - VERONA
SUB-LOTTO FUNZIONALE: FLUIDIFICAZIONE DEL TRAFFICO ED INTERCONNESSIONE CON LA RETE ESISTENTE DEL LOTTO 1 FORTEZZA - PONTE GARDENA

D4.05 - OPERE CIVILI - VIABILITÀ DI ACCESSO AL SOTTOPASSO
VIABILITÀ DI ACCESSO - SOTTOPASSO FERROVIARIO - RAMPA EST - CARPENTERIA

APPALTATORE QUADRO GAETANO COSTRUZIONI S.P.A.	RESPONSABILE DELLE INTEGRAZIONI DELLE PRESTAZIONI SPECIALISTICHE 27.03.2020 S. Carraro	SCALA: 1:50
--	---	----------------

COMMESSA	LOTTO	FASE	ENTE	TIPO DOC.	OPERA/DISCIPLINA	PROGR.	REV.
I	B0A	00	E	ZZ	BB	NV0920	001 B

Rev.	Descrizione	Redatto	Data	Verificato	Data	Approvato	Data
A	Emissione	G. Caldiera	11.01.2020	D. Stella	11.01.2020	S. Carraro	11.01.2020
B	Emissione a seguito VPE e ODI	G. Caldiera	27.03.2020	D. Stella	27.03.2020	S. Carraro	27.03.2020