



CONCIO SO-01
SEZIONE SO-01
CARPENTERIA
SCALA 1:50

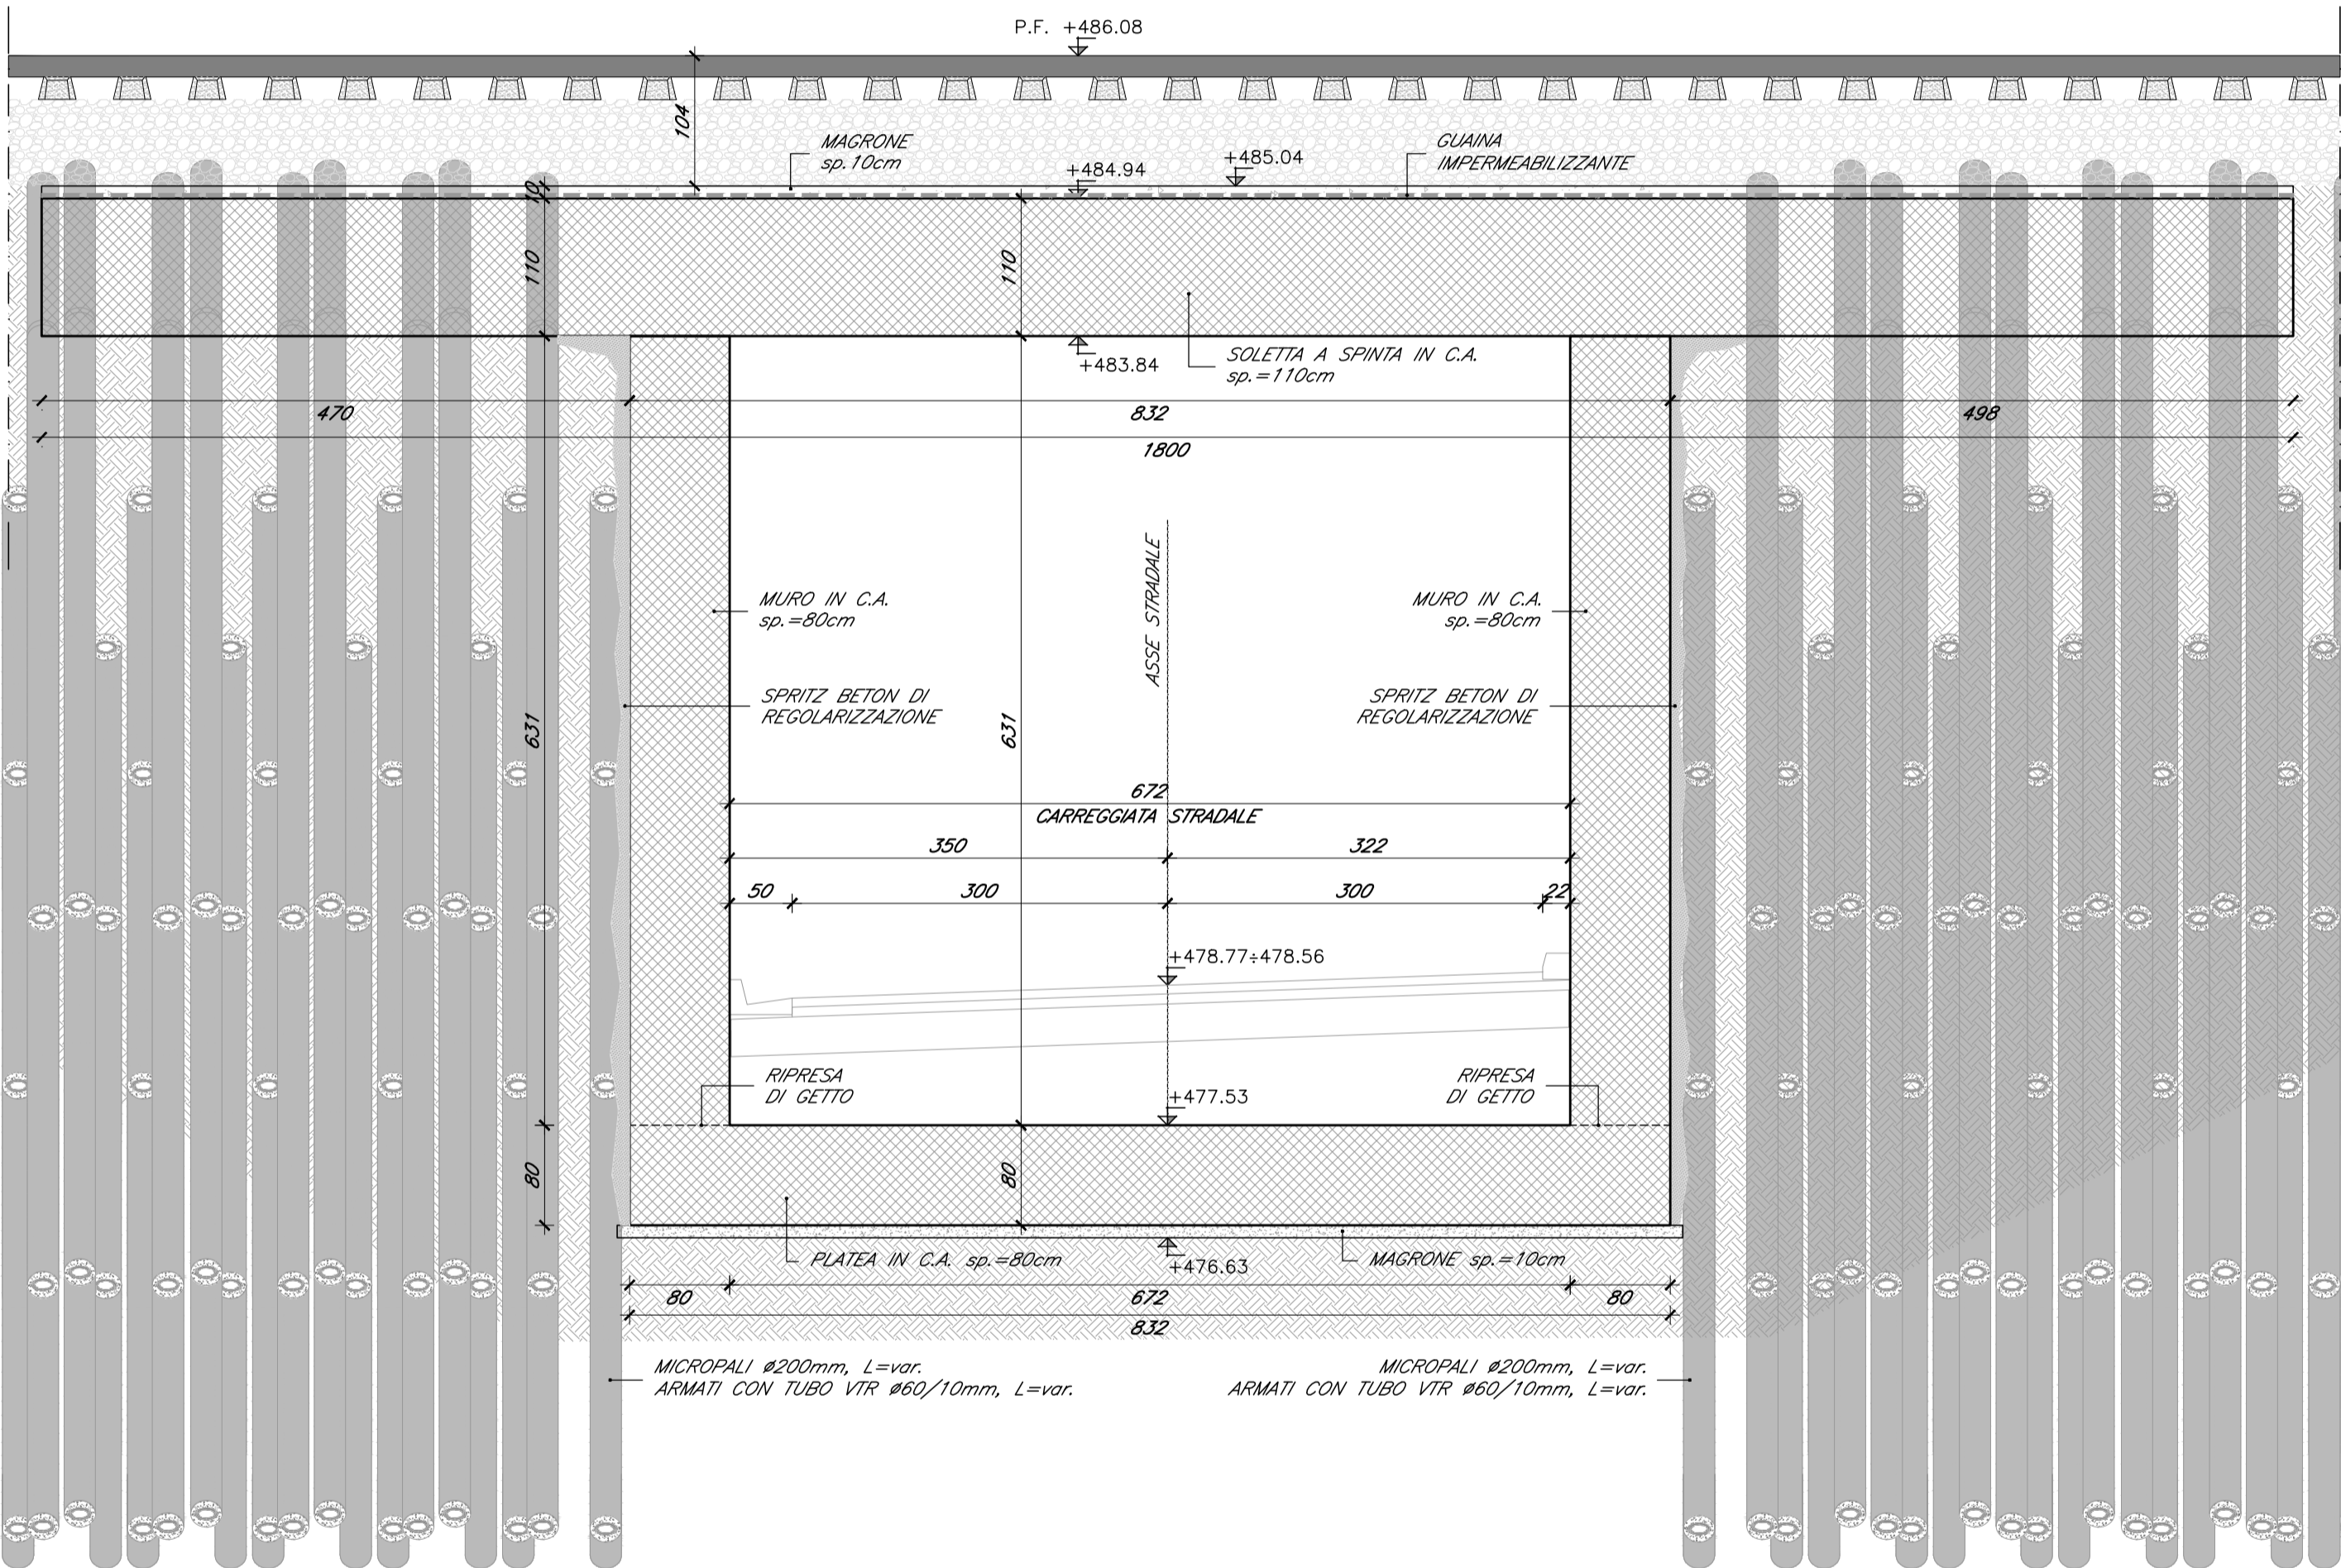

CONCIO SO-02
SEZIONE SO-02
CARPENTERIA
SCALA 1:50

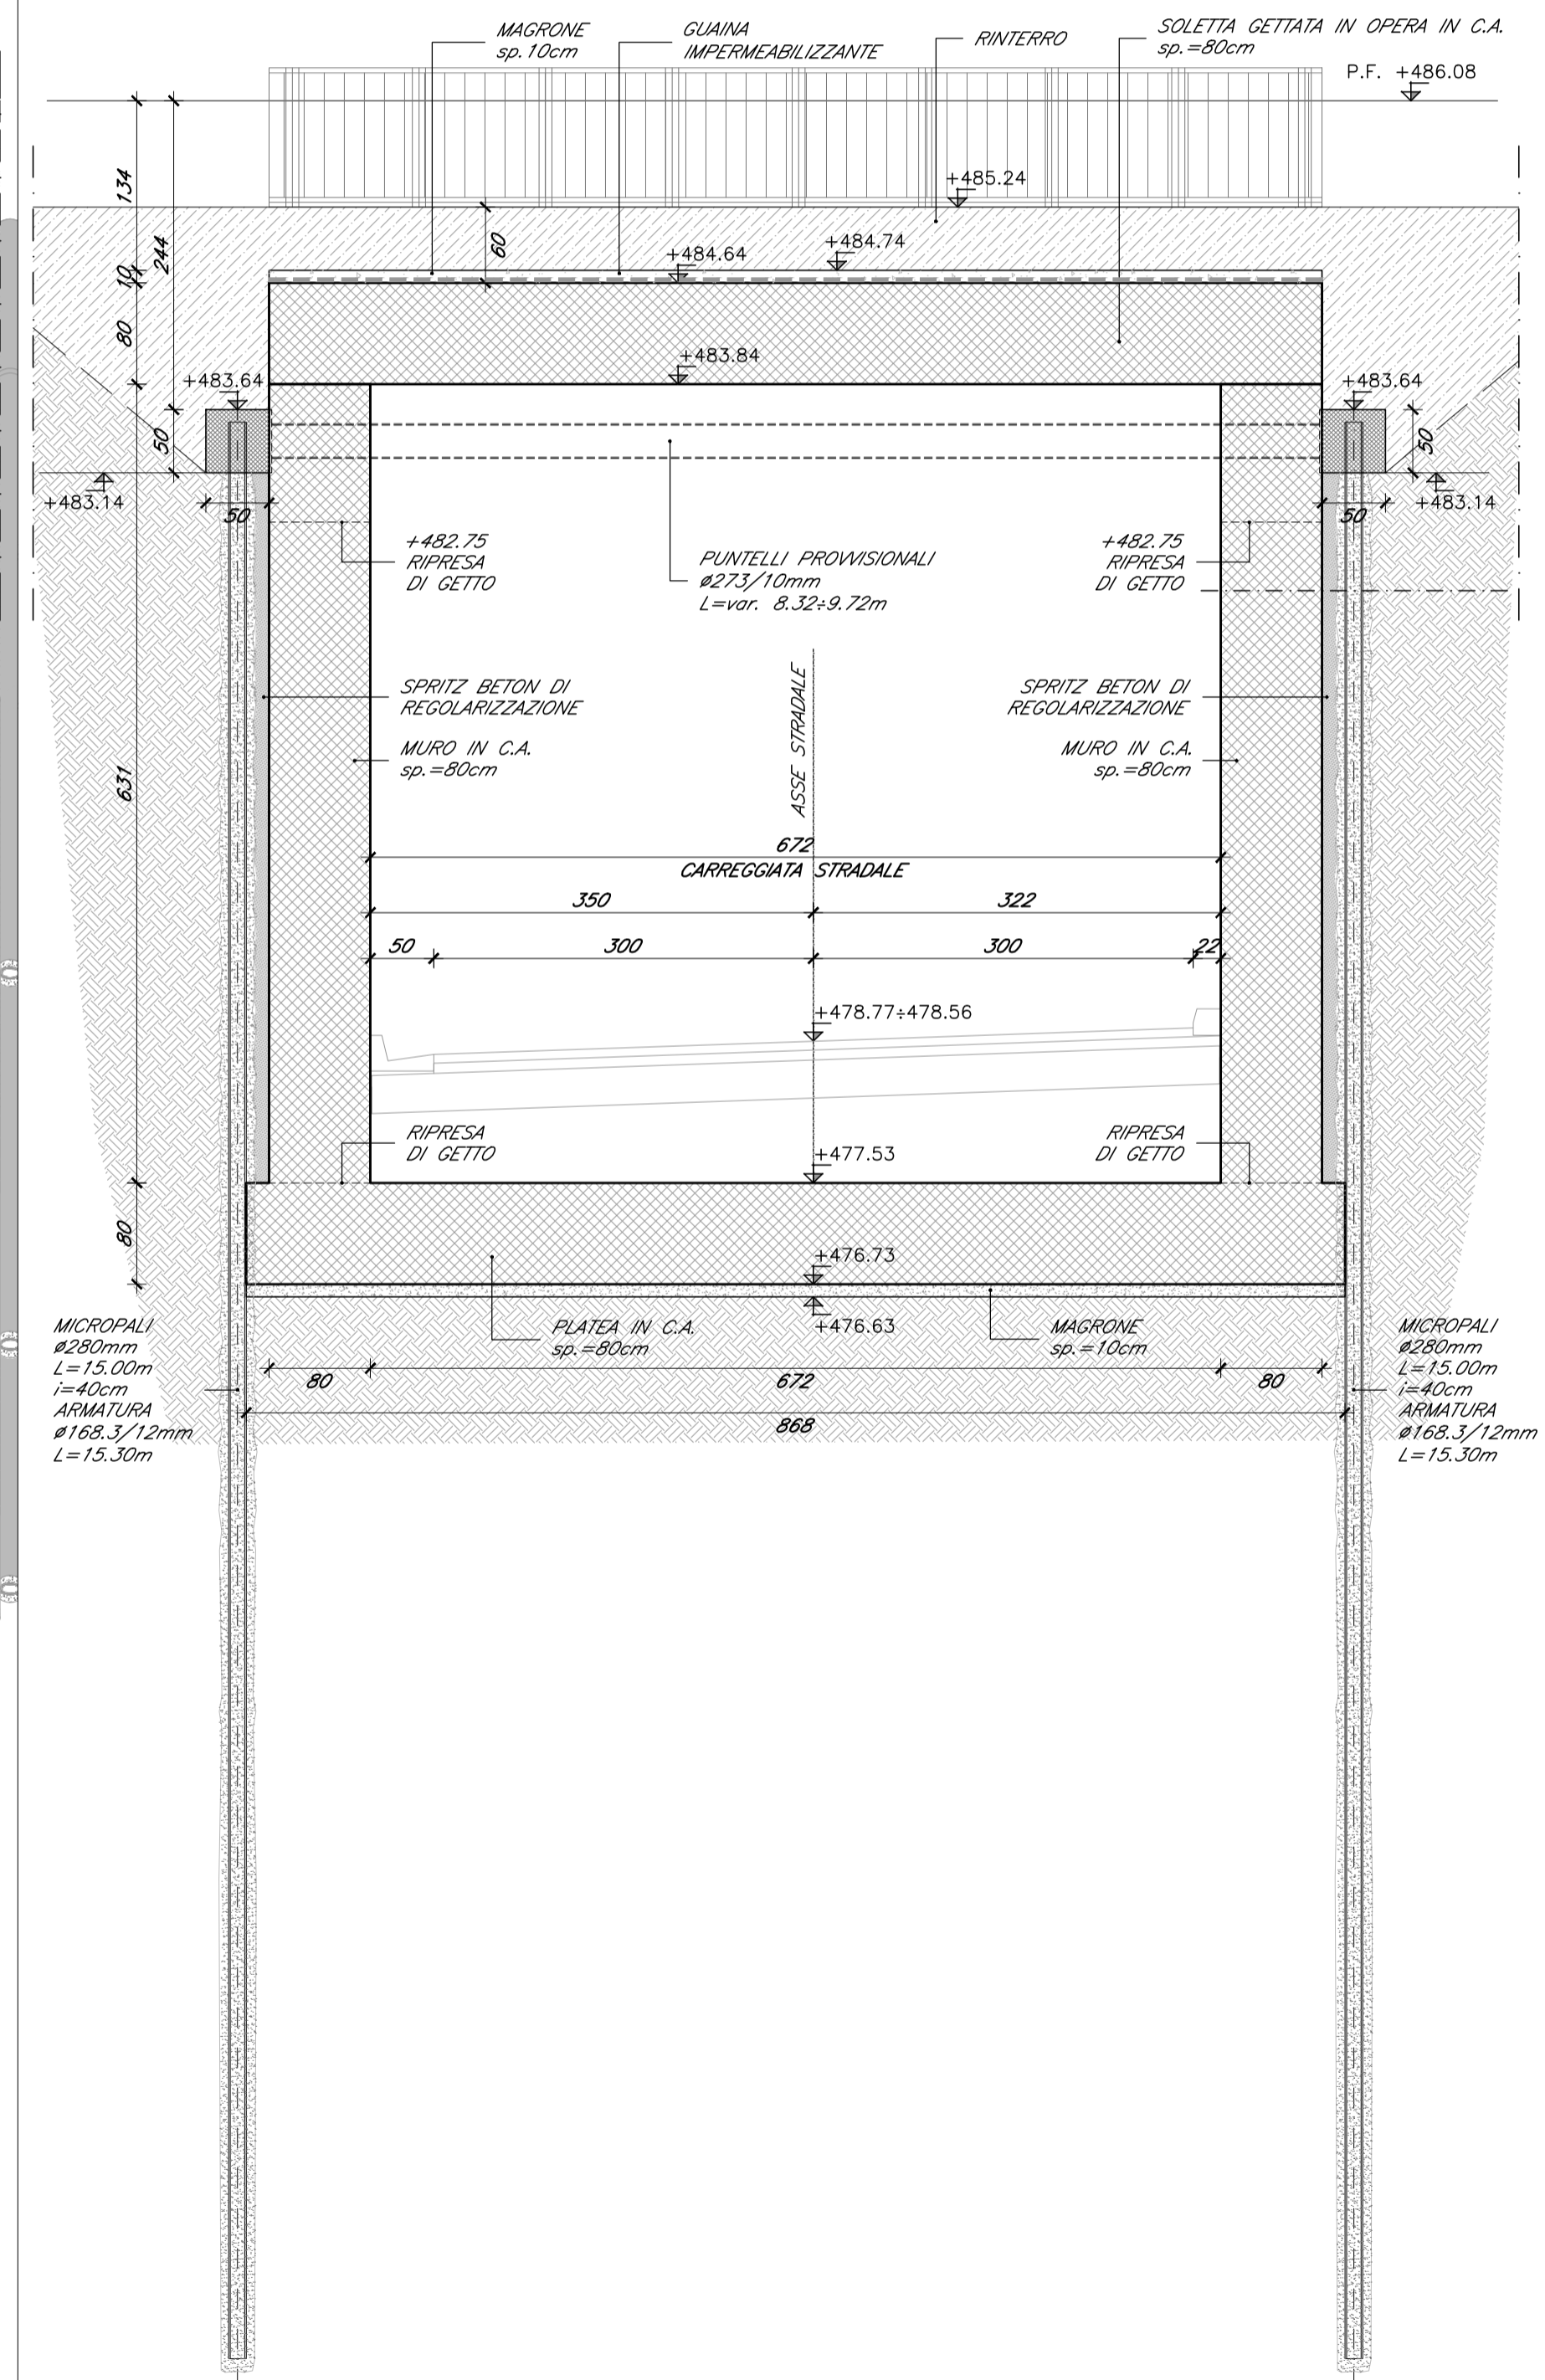

COMMITTENTE: **RFI** RETE FERROVIARIA ITALIANA GRUPPO FERROVIE DELLO STATO ITALIANE

DIREZIONE LAVORI: **ITALFERR** GRUPPO FERROVIE DELLO STATO ITALIANE

APPALTATORE: MANDATARIA **QUADRIO GAETANO** COSTRUZIONI S.P.A. MANDANTE **Impresa Silvio Dierdon** **consorzio triveneto rocciatori**

PROGETTAZIONE: MANDATARIA **P.A.T. s.r.l.** MANDANTE **SO GEN**

INFRASTRUTTURE FERROVIARIE STRATEGICHE DEFINITE DALLA LEGGE OBIETTIVO N. 443/01 e s.m.i.

CUP: J94F04000020001

PROGETTO ESECUTIVO

ASSE FERROVIARIO MONACO - VERONA
ACCESSO SUD ALLA GALLERIA DI BASE DEL BRENNERO
QUADRUPPLICAMENTO DELLA LINEA FORTEZZA - VERONA
SUB-LOTTO FUNZIONALE: FLUIDIFICAZIONE DEL TRAFFICO ED INTERCONNESSIONE CON LA RETE ESISTENTE DEL LOTTO 1 FORTEZZA - PONTE GARDENA

D4.05 - OPERE CIVILI - VIABILITÀ DI ACCESSO AL SOTTOPASSO
VIABILITÀ DI ACCESSO - SOTTOPASSO FERROVIARIO - FRATTO SOTTOPASSO - CARPENTERIE

APPALTATORE: **QUADRIO GAETANO** COSTRUZIONI S.P.A. RESPONSABILE DELLE INTEGRAZIONI DELLE PRESTAZIONI SPECIALISTICHE: **D. Stella** DATA: 27.03.2020

SCALA: 1:50

Rev.	Descrizione	Redatto	Data	Verificato	Data	Approvato	Data
A	Emissione	G. Caldiera	11.01.2020	D. Stella	11.01.2020	S. Carraro	11.01.2020
B	Emissione a seguito VPE e ODI	G. Caldiera	27.03.2020	D. Stella	27.03.2020	S. Carraro	27.03.2020

COMMESSA LOTTO FASE ENTE TIPO DOC. OPERA/DISCIPLINA Progr. REV.

I B 0 A 0 0 E Z Z B B N V 0 9 7 0 0 0 1 B

File: 150_IB0A00EZZBBNV0970001B.DWG