




PLINTO TIPO -EST-
CARPENTERIA - PIANTA
SCALA 1:50

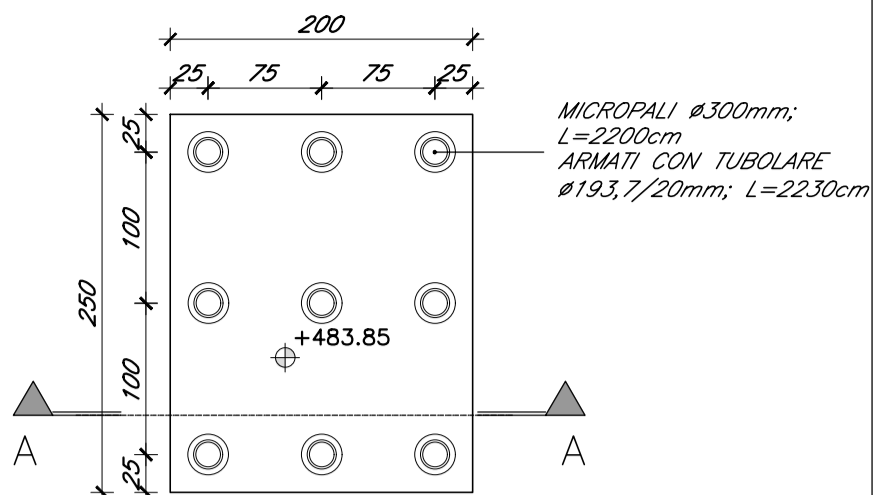


PLINTO TIPO -EST-
CARPENTERIA - SEZIONE A-A
SCALA 1:50

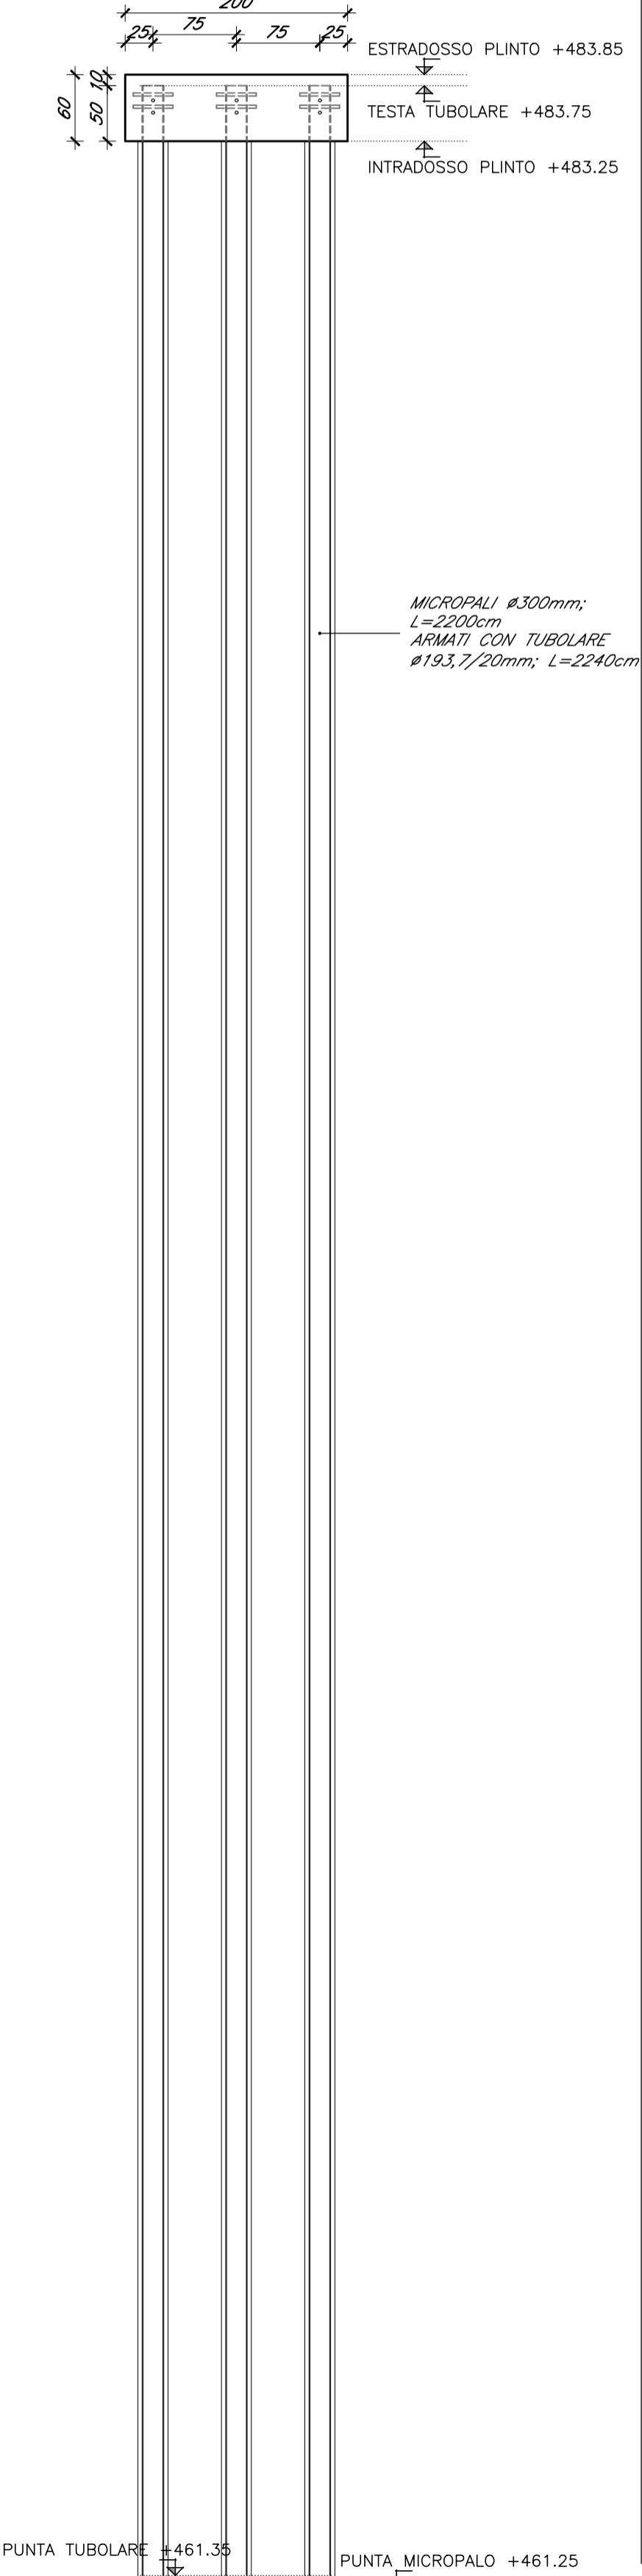


PARATIA TIPO -01-, -02-
CARPENTERIA - PIANTA
SCALA 1:50

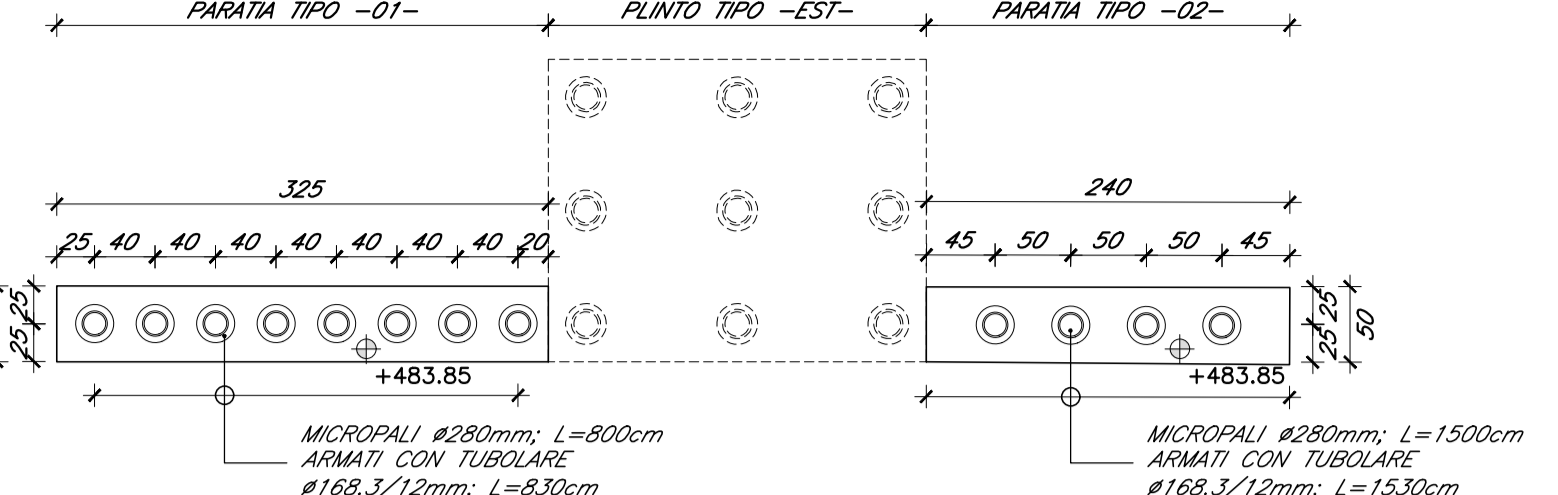


PARATIA TIPO -01-, -02-
CARPENTERIA - PROSPETTO
SCALA 1:50

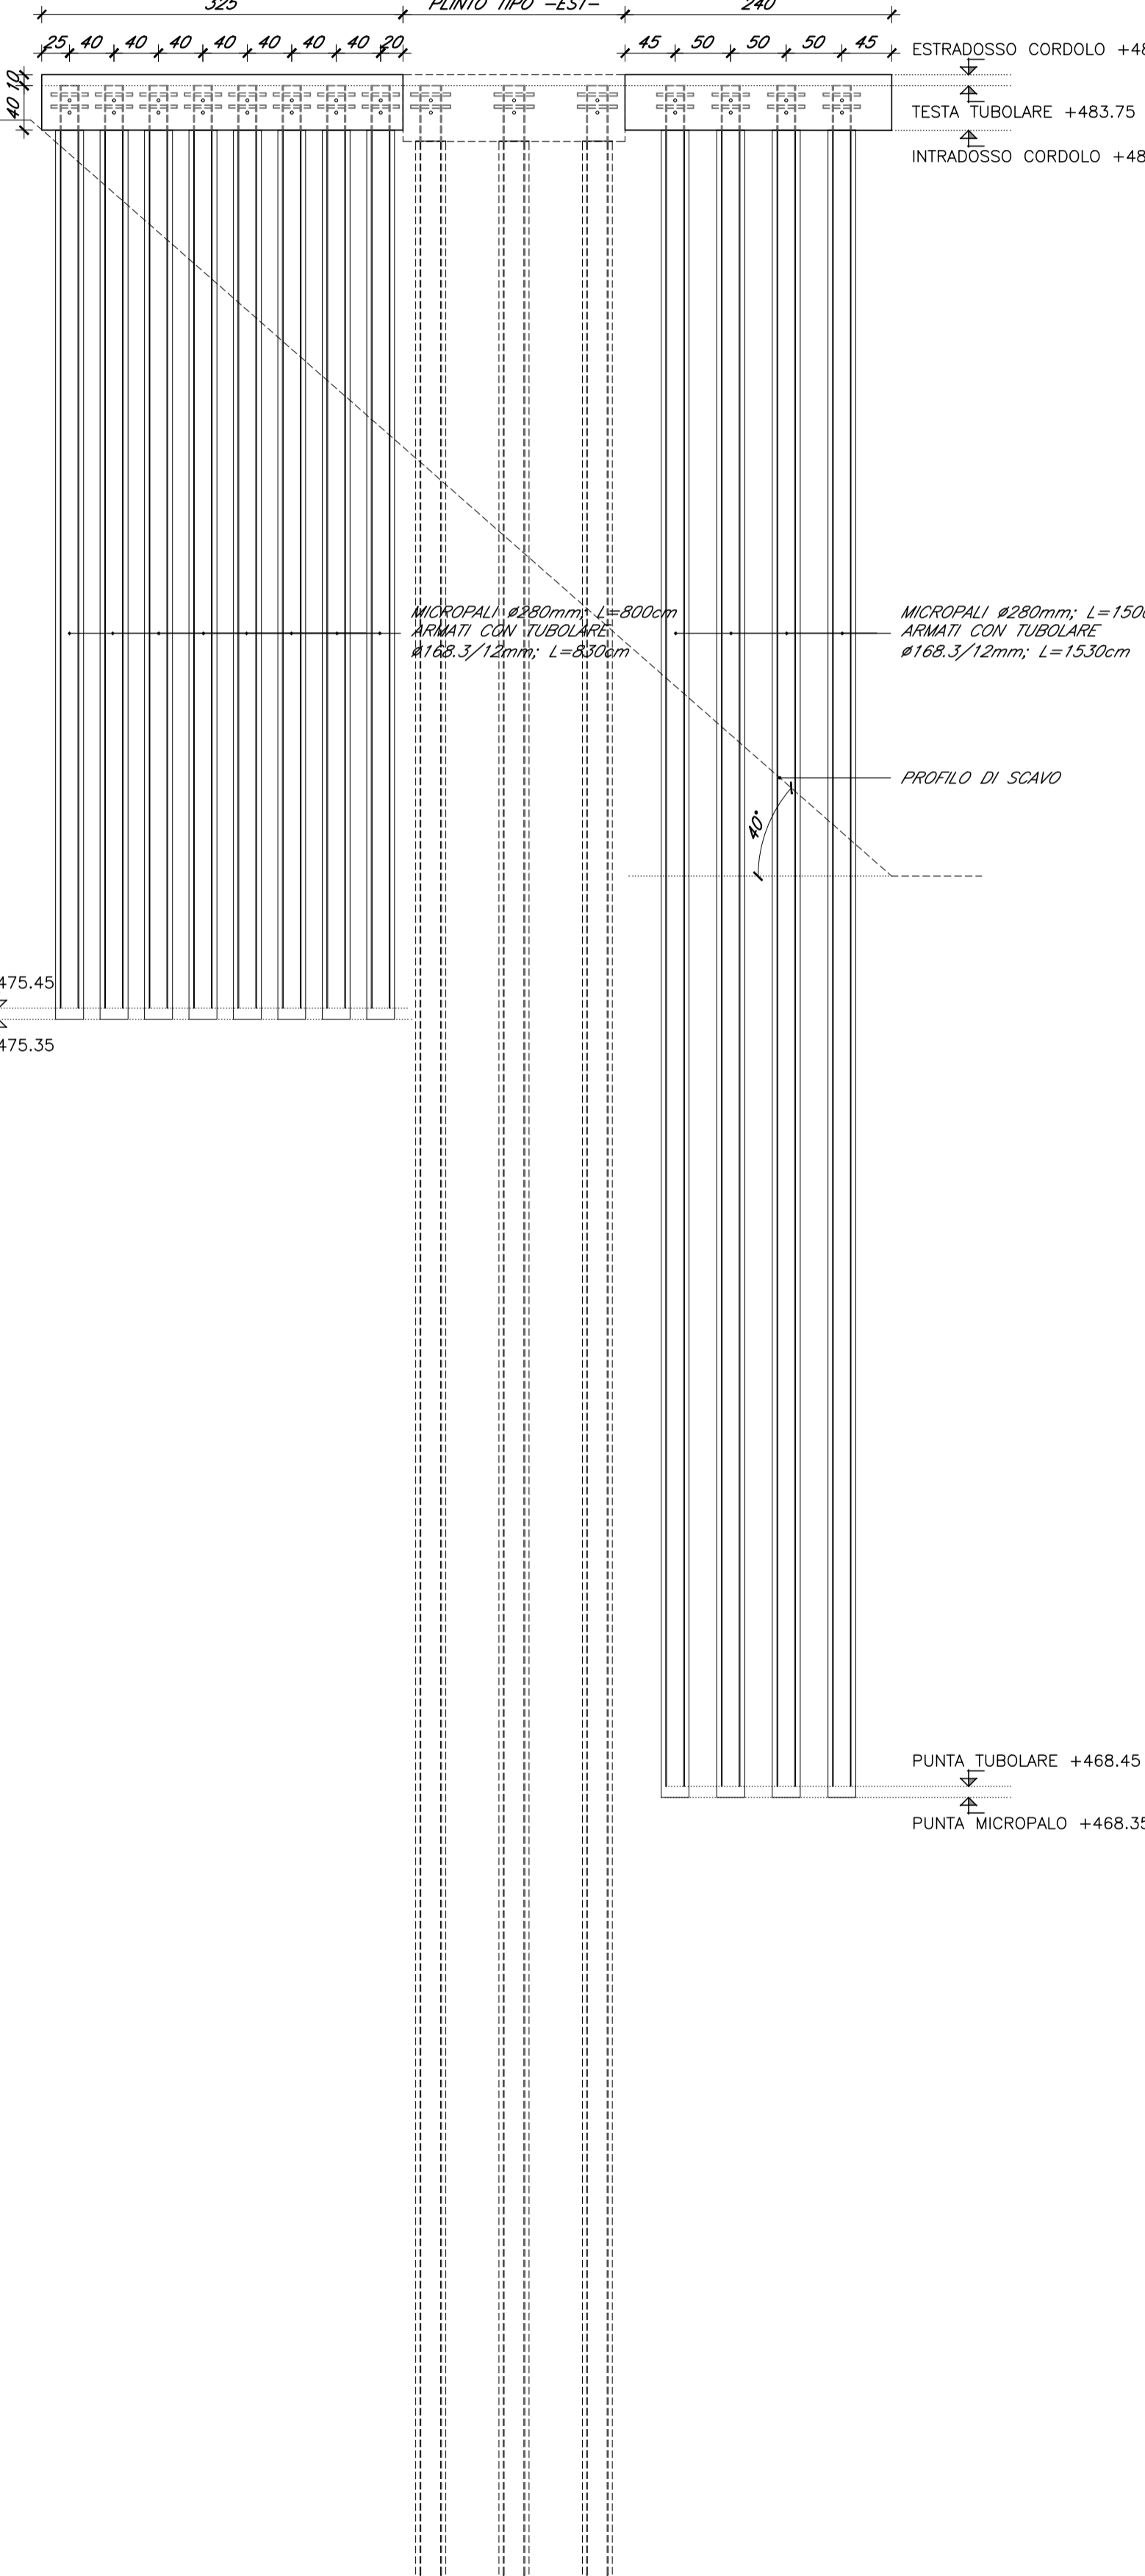

PARATIA TIPO -03-, -04-
CARPENTERIA - PIANTA
SCALA 1:50

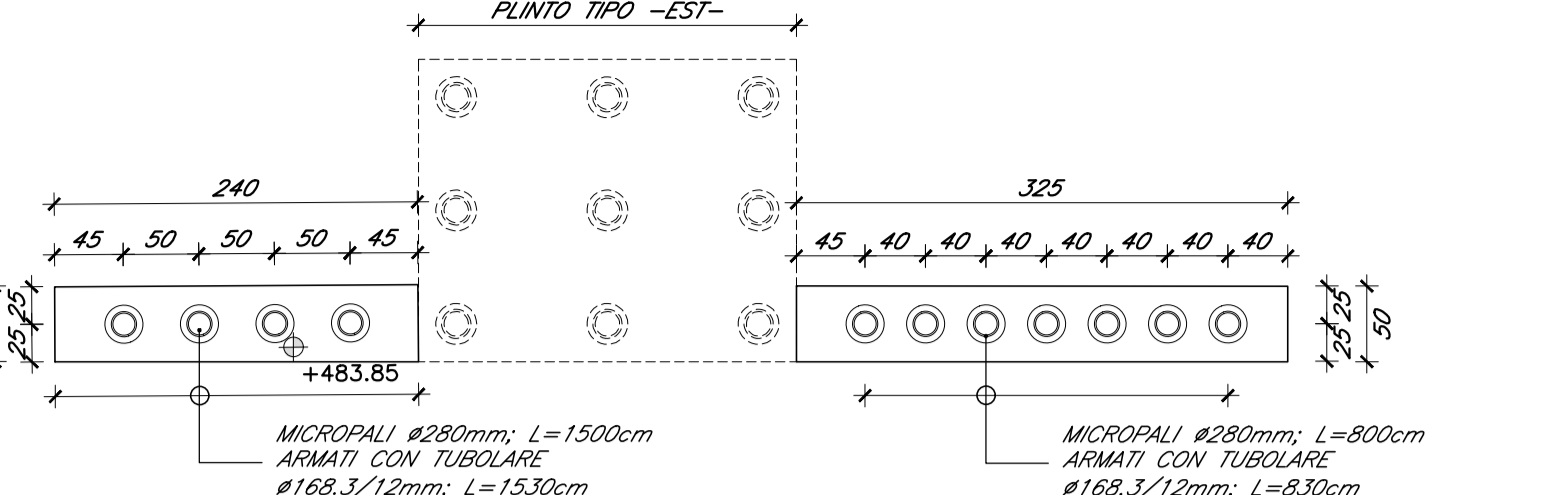

PARATIA TIPO -03-, -04-
CARPENTERIA - PROSPETTO
SCALA 1:50

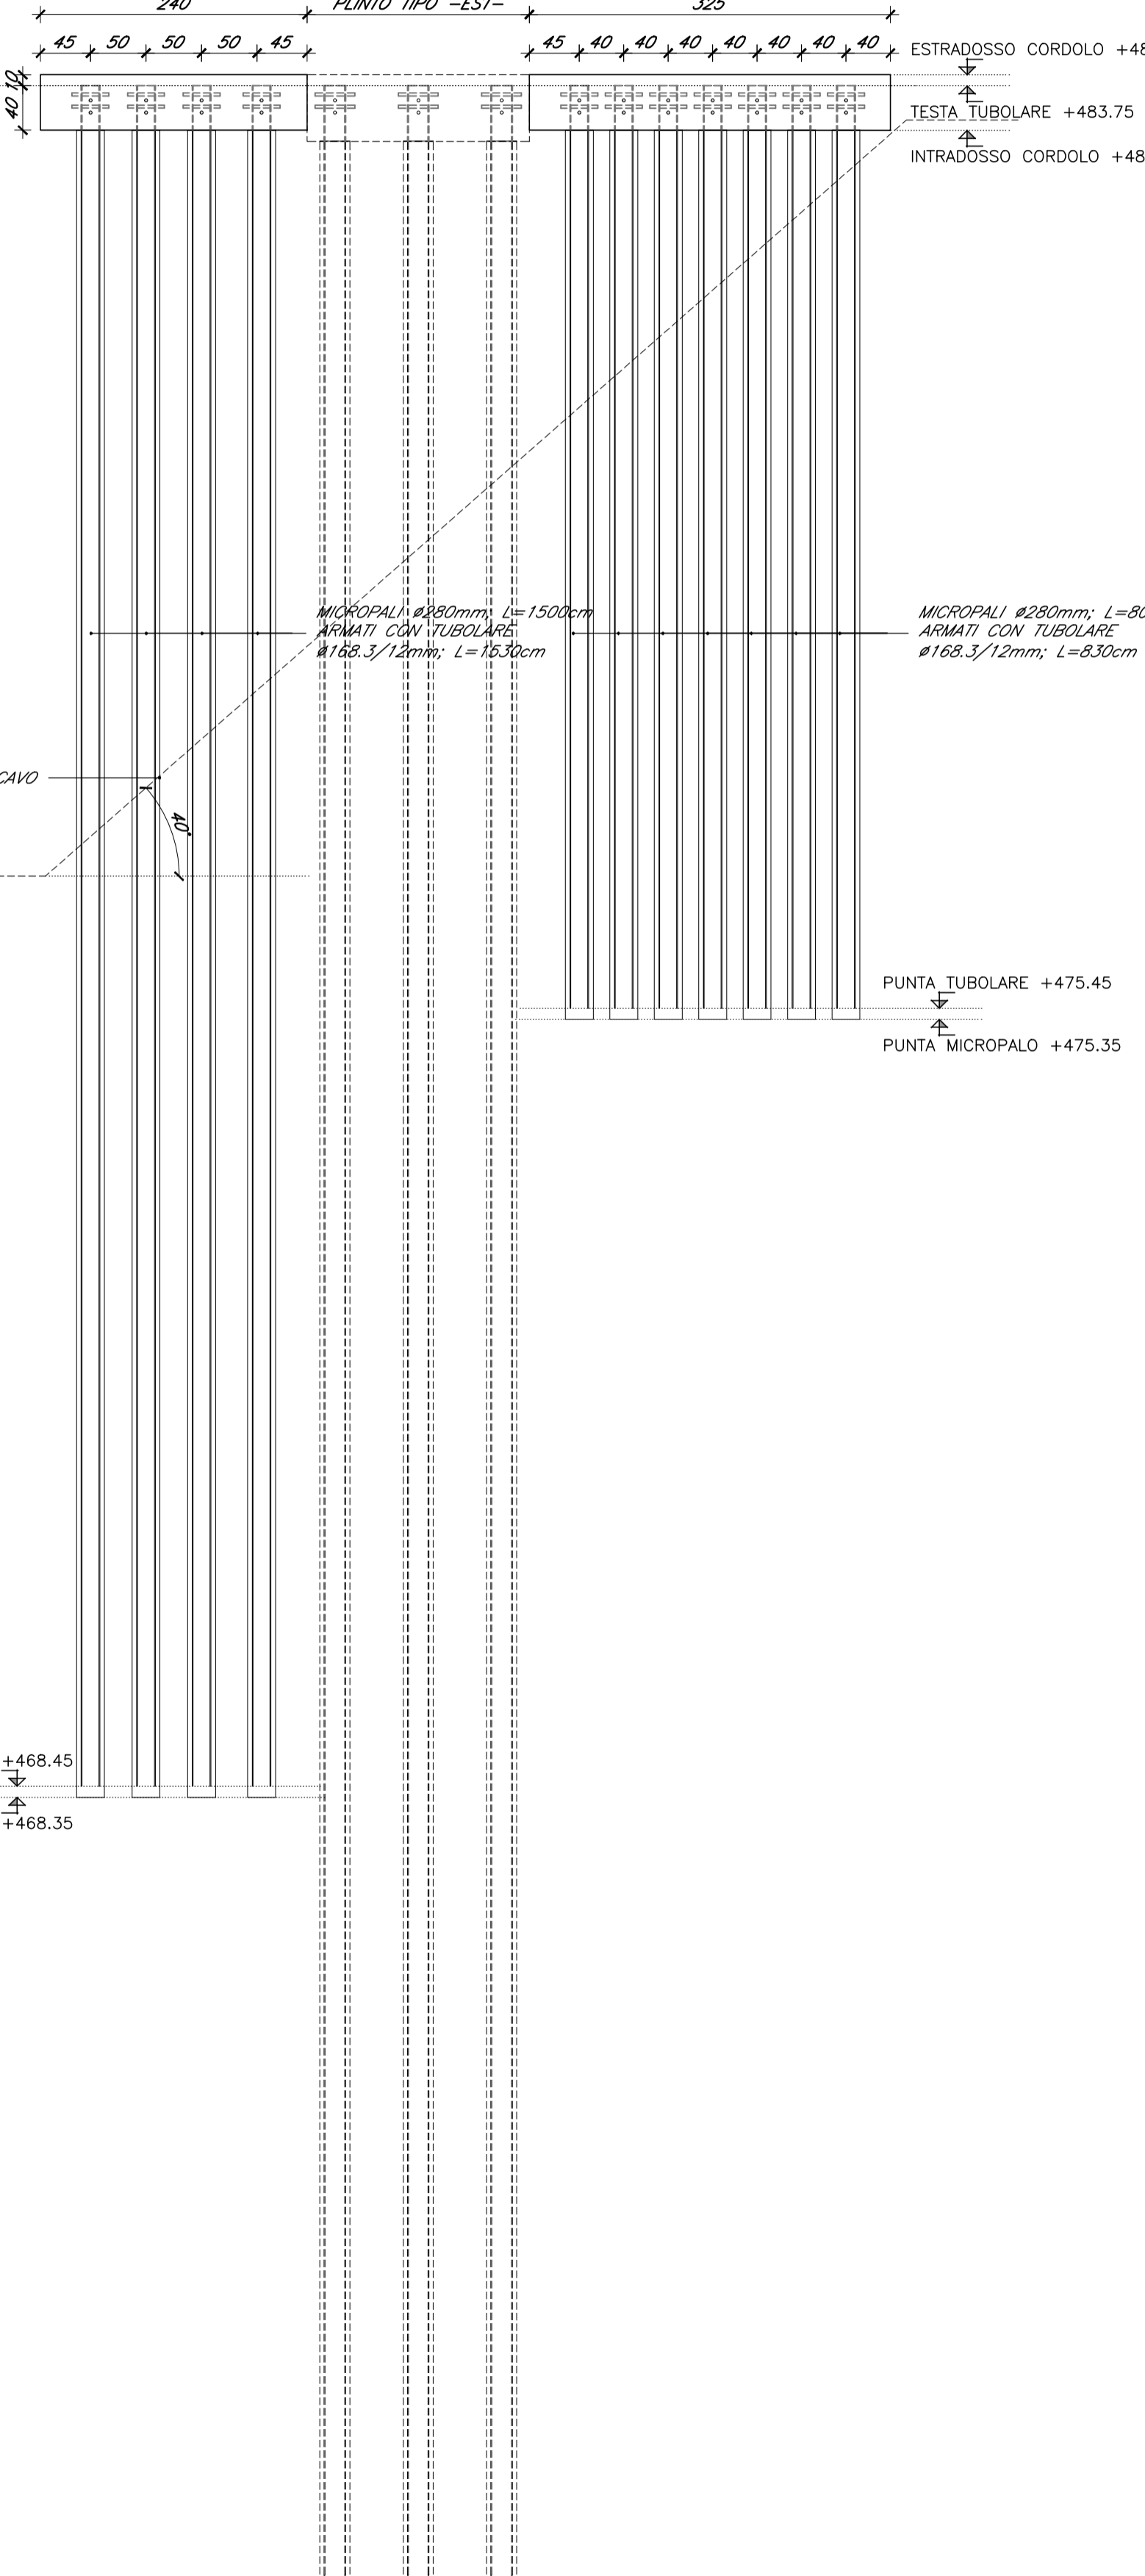

D4.05 - OPERE CIVILI - VIABILITÀ DI ACCESSO AL SOTTOPASSO
VIABILITÀ DI ACCESSO - SOTTOPASSO FERROVIARIO - OPERE PROVVISORIALI: PLINTI E PARATIE LATO EST

BB NV0970 002

G. Caldiera
G. Caldiera