





**PARATIA TIPO -05-
CARPENTERIA - PROFILO IN ASSE -01-**
SCALA 1:50

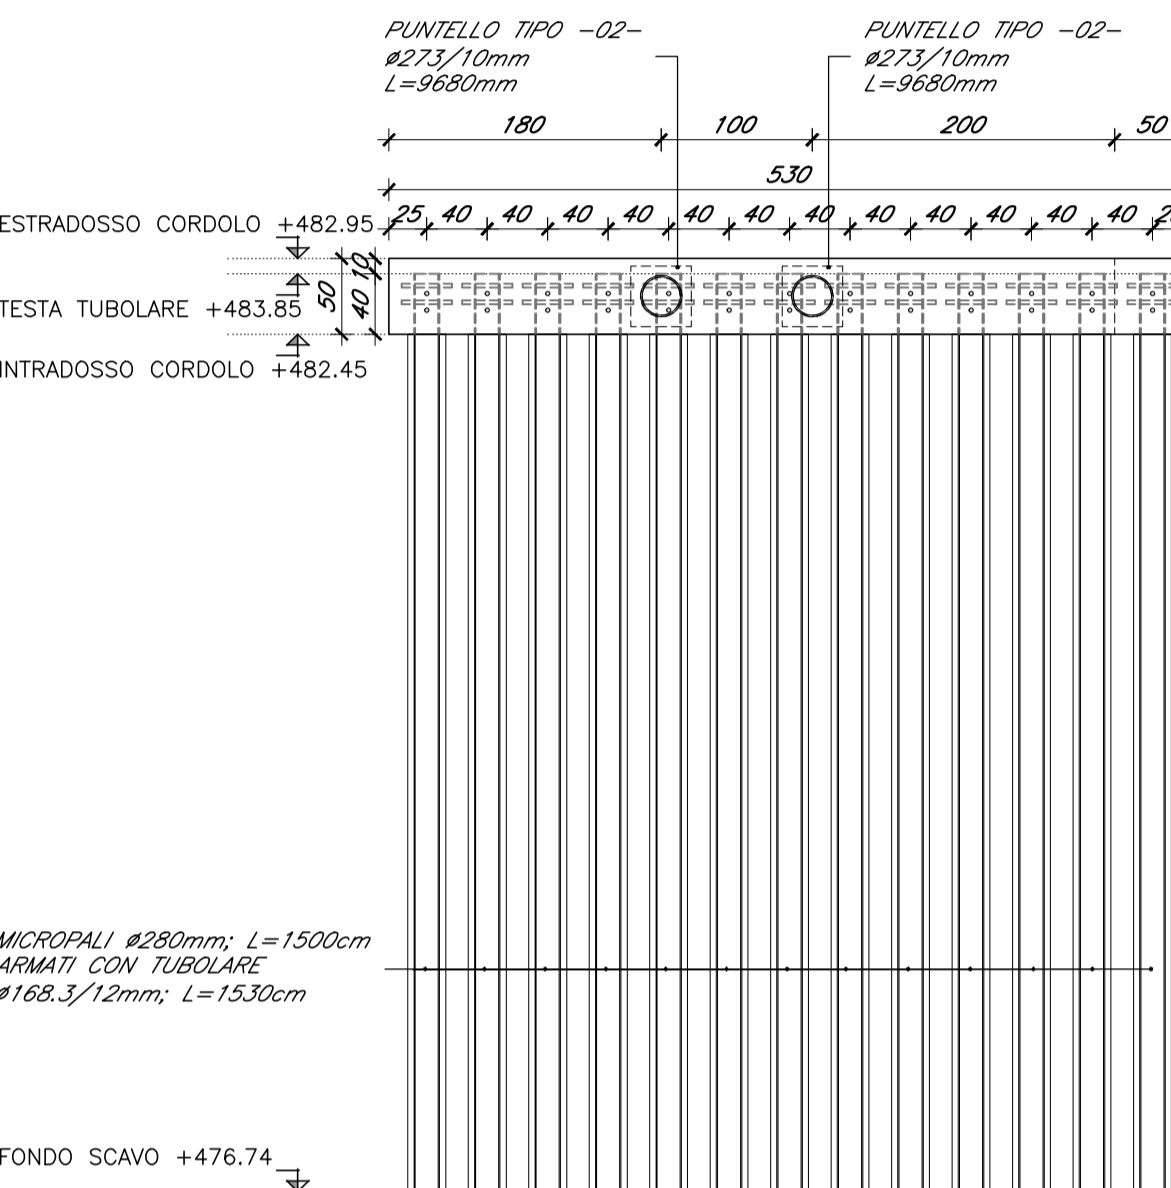

**PARATIA TIPO -05-
CARPENTERIA - PROFILO IN ASSE -02-**
SCALA 1:50

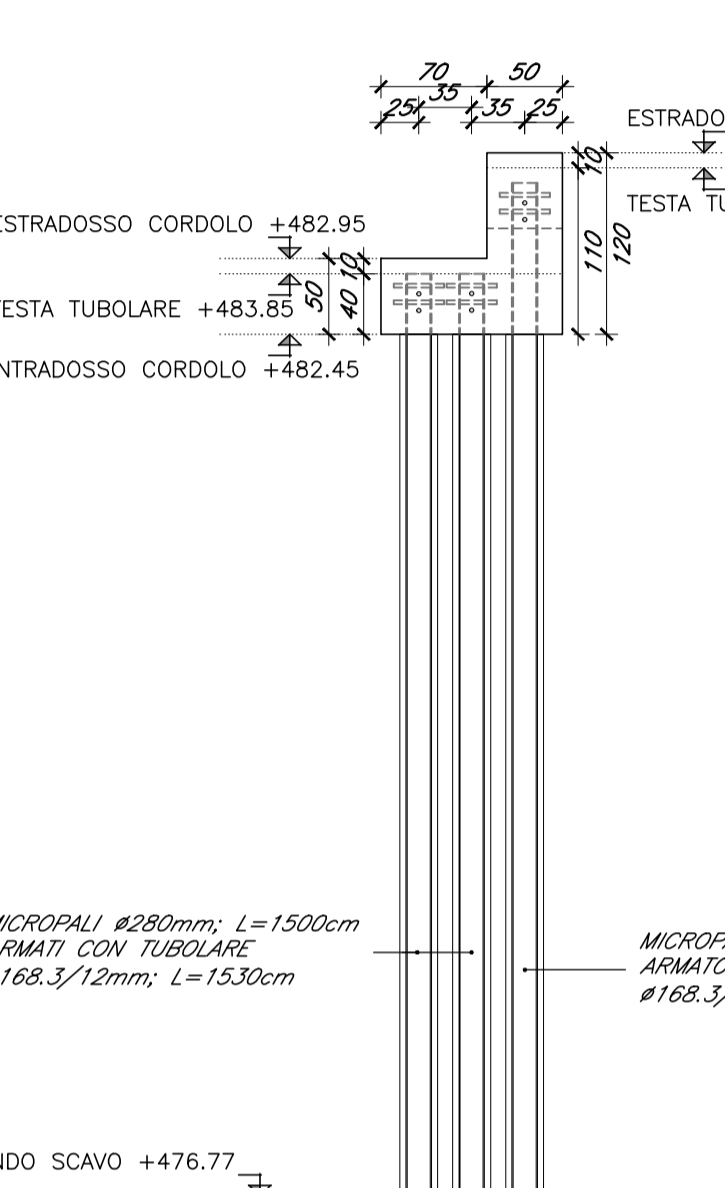

**PARATIA TIPO -05-
CARPENTERIA - PROFILO IN ASSE -03-**
SCALA 1:50

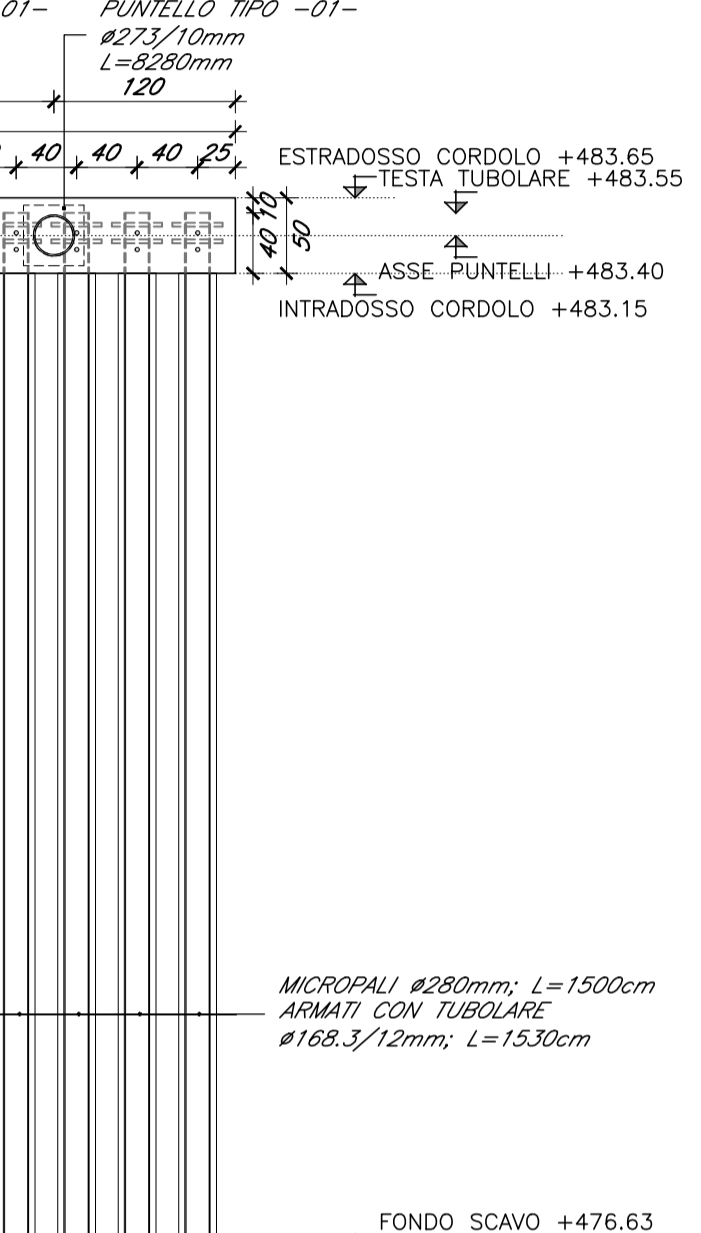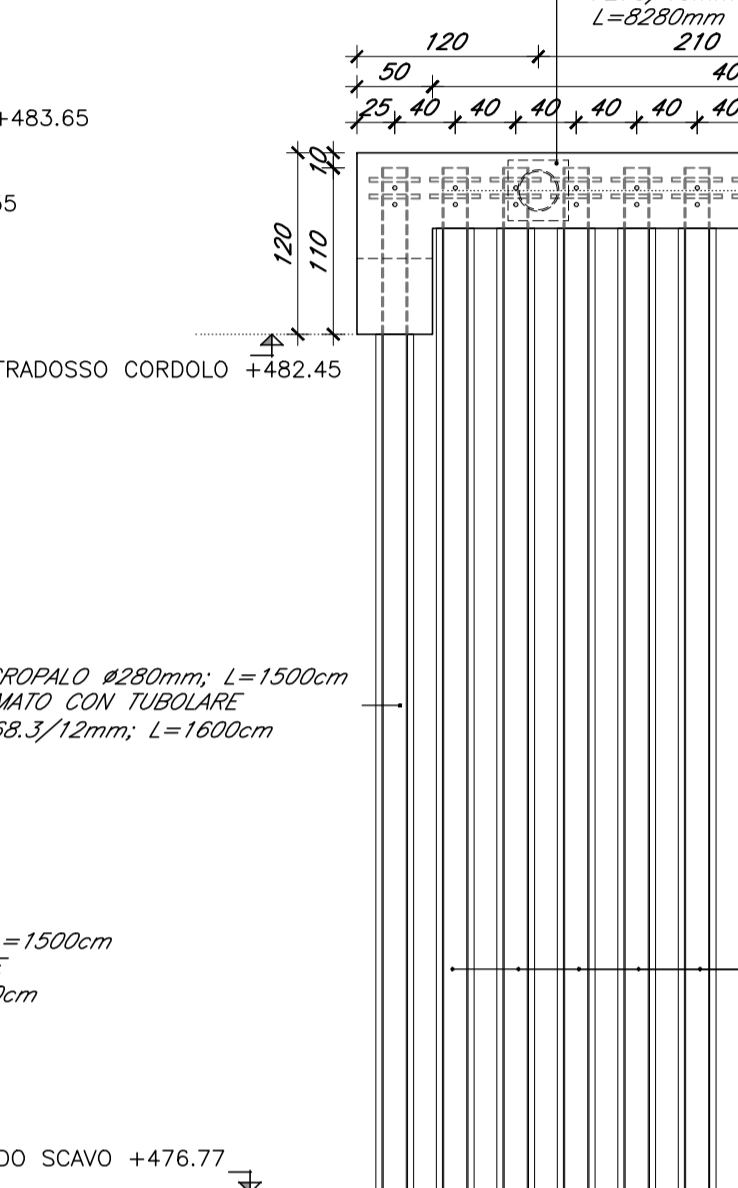

COMMITTENTE:

DIREZIONE LAVORI:

APPALTATORE:

MANDATARIA: **QUADRIO GAETANO COSTRUZIONI S.P.A.**

MANDANTE: **Impresa Silvio Dierdon**

consorzio triveneto rocciatori

PROGETTAZIONE:

MANDATARIA: **P.A.T. s.r.l.**

MANDANTE: **SO GEN**

INFRASTRUTTURE FERROVIARIE STRATEGICHE DEFINITE DALLA LEGGE OBIETTIVO N. 443/01 e s.m.i.

PROGETTO ESECUTIVO

ASSE FERROVIARIO MONACO - VERONA
ACCESSO SUD ALLA GALLERIA DI BASE DEL BRENNERO
QUADRUPPLICAMENTO DELLA LINEA FORTEZZA - VERONA
SUB-LOTTO FUNZIONALE: FLUIDIFICAZIONE DEL TRAFFICO ED INTERCONNESSIONE CON LA RETE ESISTENTE DEL LOTTO 1 FORTEZZA - PONTE GARDENA

D4.05 - OPERE CIVILI - VIABILITÀ DI ACCESSO AL SOTTOPASSO

VIABILITÀ DI ACCESSO - SOTTOPASSO FERROVIARIO - OPERE PROVVISORIE: PLINTI E PARATIE LATO OVEST TAV.1 DI 2

APPALTATORE: **QUADRIO GAETANO COSTRUZIONI S.P.A.**

RESPONSABILE DELLE INTEGRAZIONI DELLE PRESTAZIONI SPECIALISTICHE: **27.03.2020**

SCALA: 1:50

COMMESSA: **IB0A 00 E ZZ BB NV0970 003 B**

Rev.	Descrizione	Redatto	Data	Verificato	Data	Approvato	Data
A	Emissione	G. Caldiera	11.01.2020	D. Stella	11.01.2020	S. Carraro	11.01.2020
B	Emissione a seguito VPE e ODI	G. Caldiera	27.03.2020	D. Stella	27.03.2020	S. Carraro	27.03.2020