

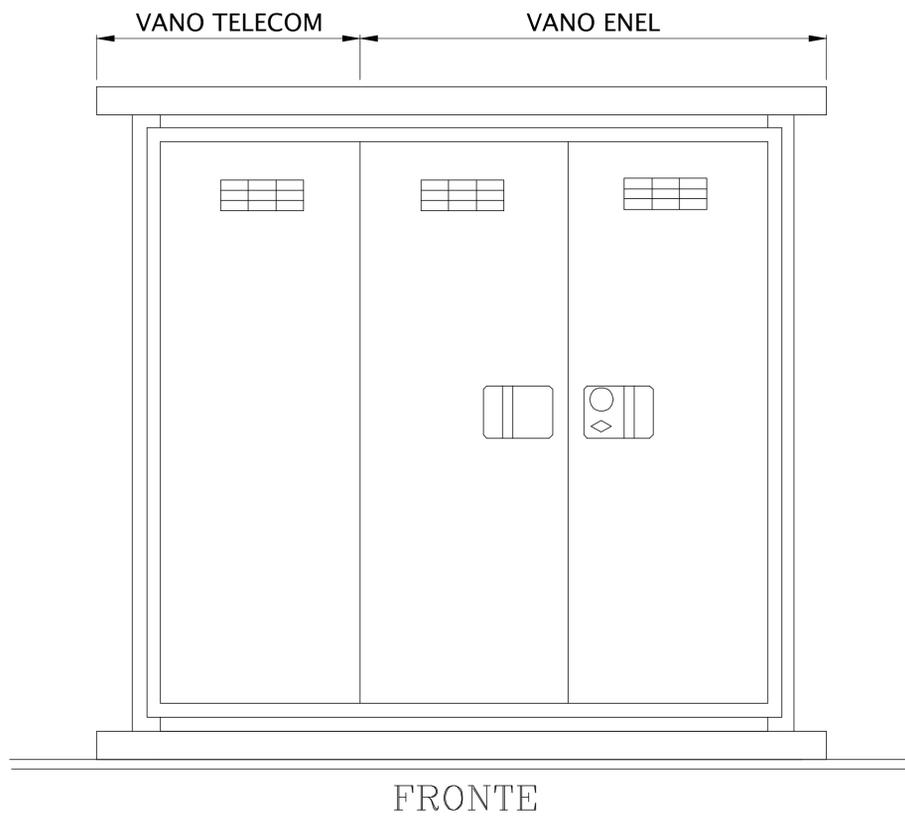
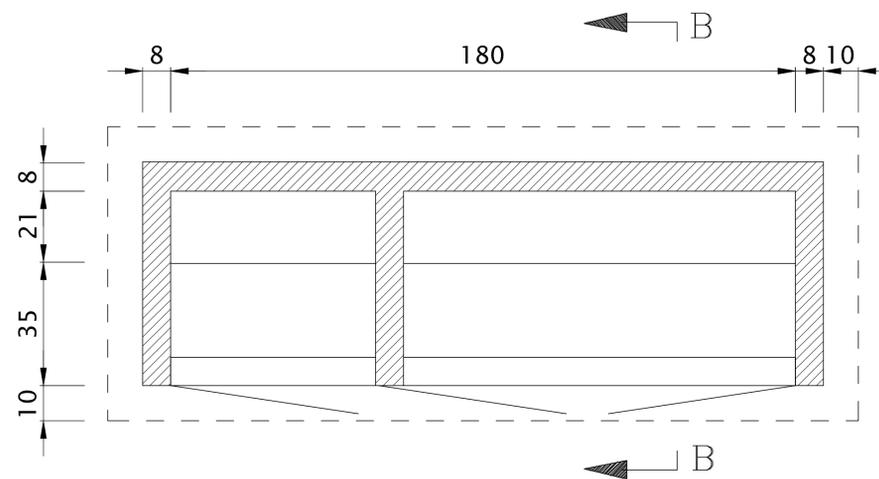


PARTICOLARE CABINA ARRIVO B.T.
SCALA 1:10

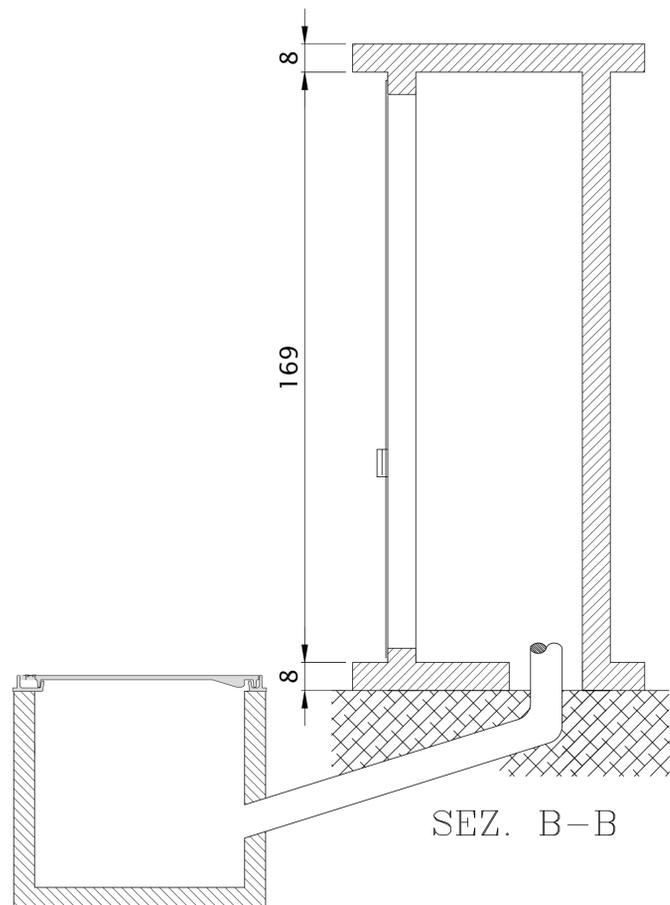

PUNTO LLACCIO B.T E TELECOM

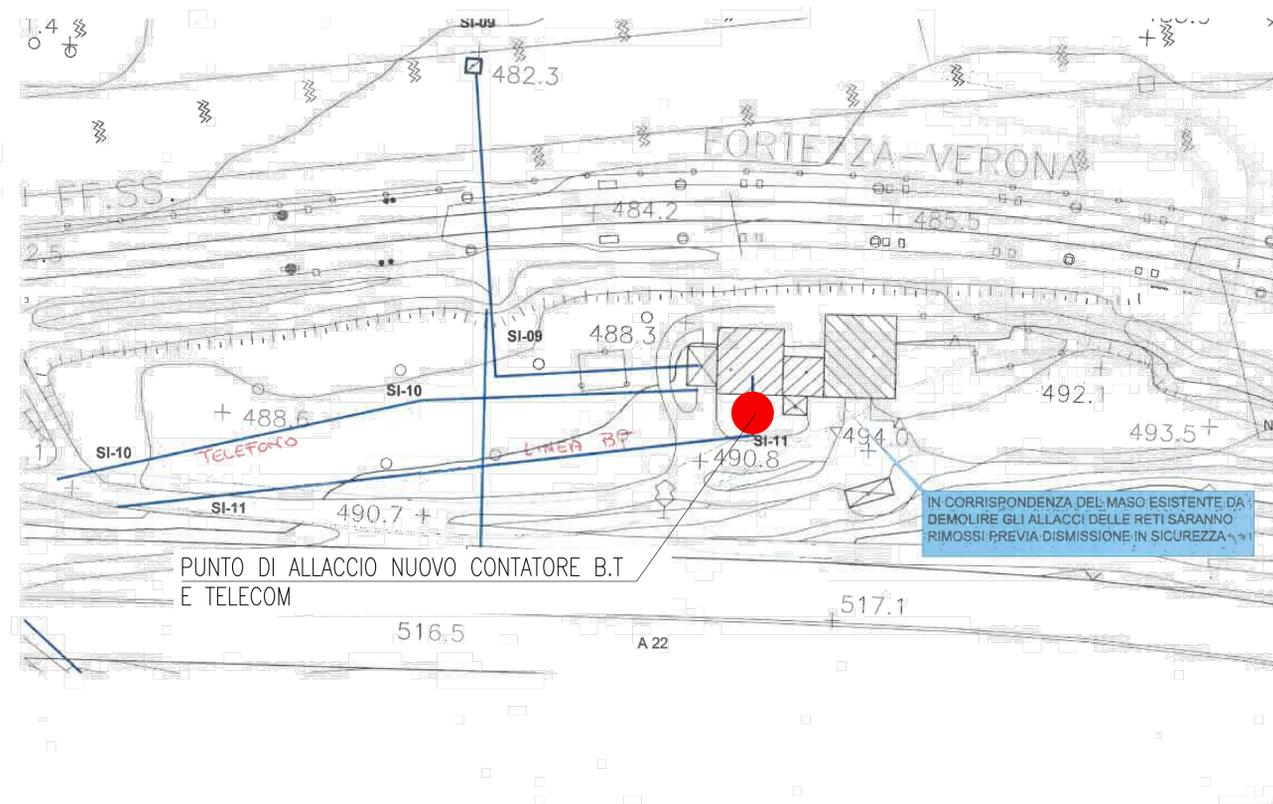

COMMITTENTE: **RFI** RETE FERROVIARIA ITALIANA GRUPPO FERROVIE DELLO STATO ITALIANE

DIREZIONE LAVORI: **ITALFERR** GRUPPO FERROVIE DELLO STATO ITALIANE

APPALTATORE: MANDATARIA **QUADRIO GAETANO** COSTRUZIONI S.P.A. MANDANTE **Impresa Solaio Dieraban** **consorzio triveneto rocciatori**

PROGETTAZIONE: MANDATARIA **P.A.T. s.r.l.** MANDANTE **SO GEN**

INFRASTRUTTURE FERROVIARIE STRATEGICHE DEFINITE DALLA LEGGE OBIETTIVO N. 443/01 e s.m.i.

CUP: J94F04000020001

PROGETTO ESECUTIVO

ASSE FERROVIARIO MONACO - VERONA
ACCESSO SUD ALLA GALLERIA DI BASE DEL BRENNERO
QUADRUPPLICAMENTO DELLA LINEA FORTEZZA - VERONA
SUB-LOTTO FUNZIONALE: FLUIDIFICAZIONE DEL TRAFFICO ED INTERCONNESSIONE CON LA RETE ESISTENTE DEL LOTTO 1 FORTEZZA - PONTE GARDENA
D4.06 - LUCE E FORZA MOTRICE
MANUFATTO DI ALLOGGIAMENTO DEL PUNTO DI CONSEGNA DELL'ENERGIA IN B.T.

APPALTATORE	RESPONSABILE DELLE INTEGRAZIONI DELLE PRESTAZIONI SPECIALISTICHE	SCALA:
QUADRIO GAETANO COSTRUZIONI S.P.A.	16240	1:10

COMMESSA LOTTO FASE ENTE TIPO DOC. OPERA/DISCIPLINA PROGR. REV.

I B O A 0 0 E Z Z B K L F 0 0 0 0 0 0 1 B

Rev.	Descrizione	Redatto	Data	Verificato	Data	Approvato	Data
A	Emissione esecutiva	E. Serpi	11.01.2020	L. Fieni	11.01.2020	R. Pieroncin	11.01.2020
B	Emissione a seguito VPE e ODI	E. Serpi	27.03.2020	L. Fieni	27.03.2020	R. Pieroncin	27.03.2020

File: IBOA00EZZBKLF0000001B.DWG