




SEZIONE B-B
scala 1:50

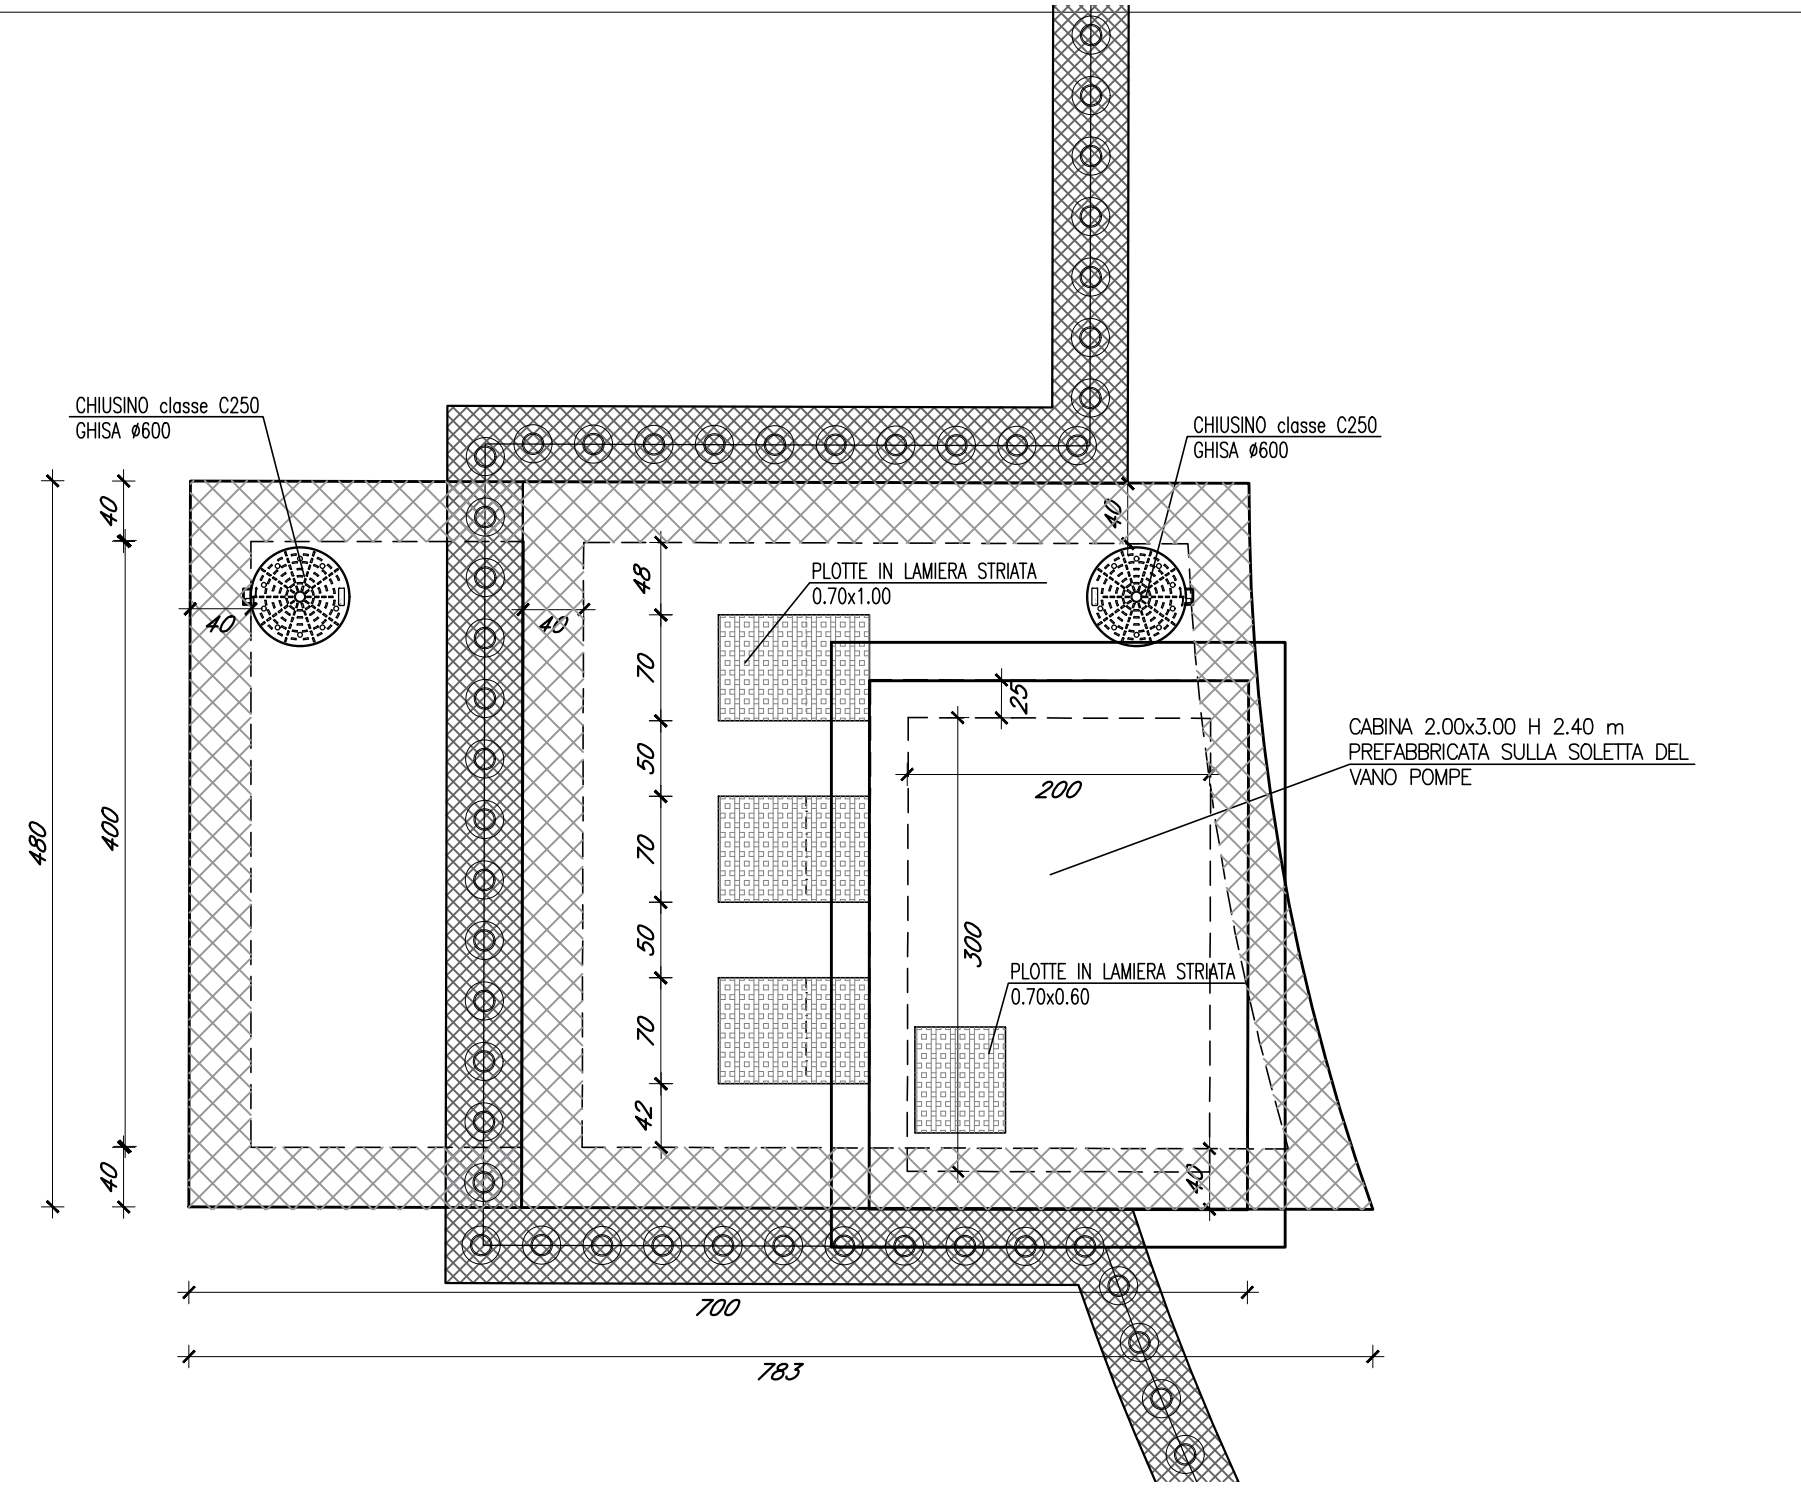


COLLETORE DI RECAPITO PROFILO LONGITUDINALE
scala 1:200

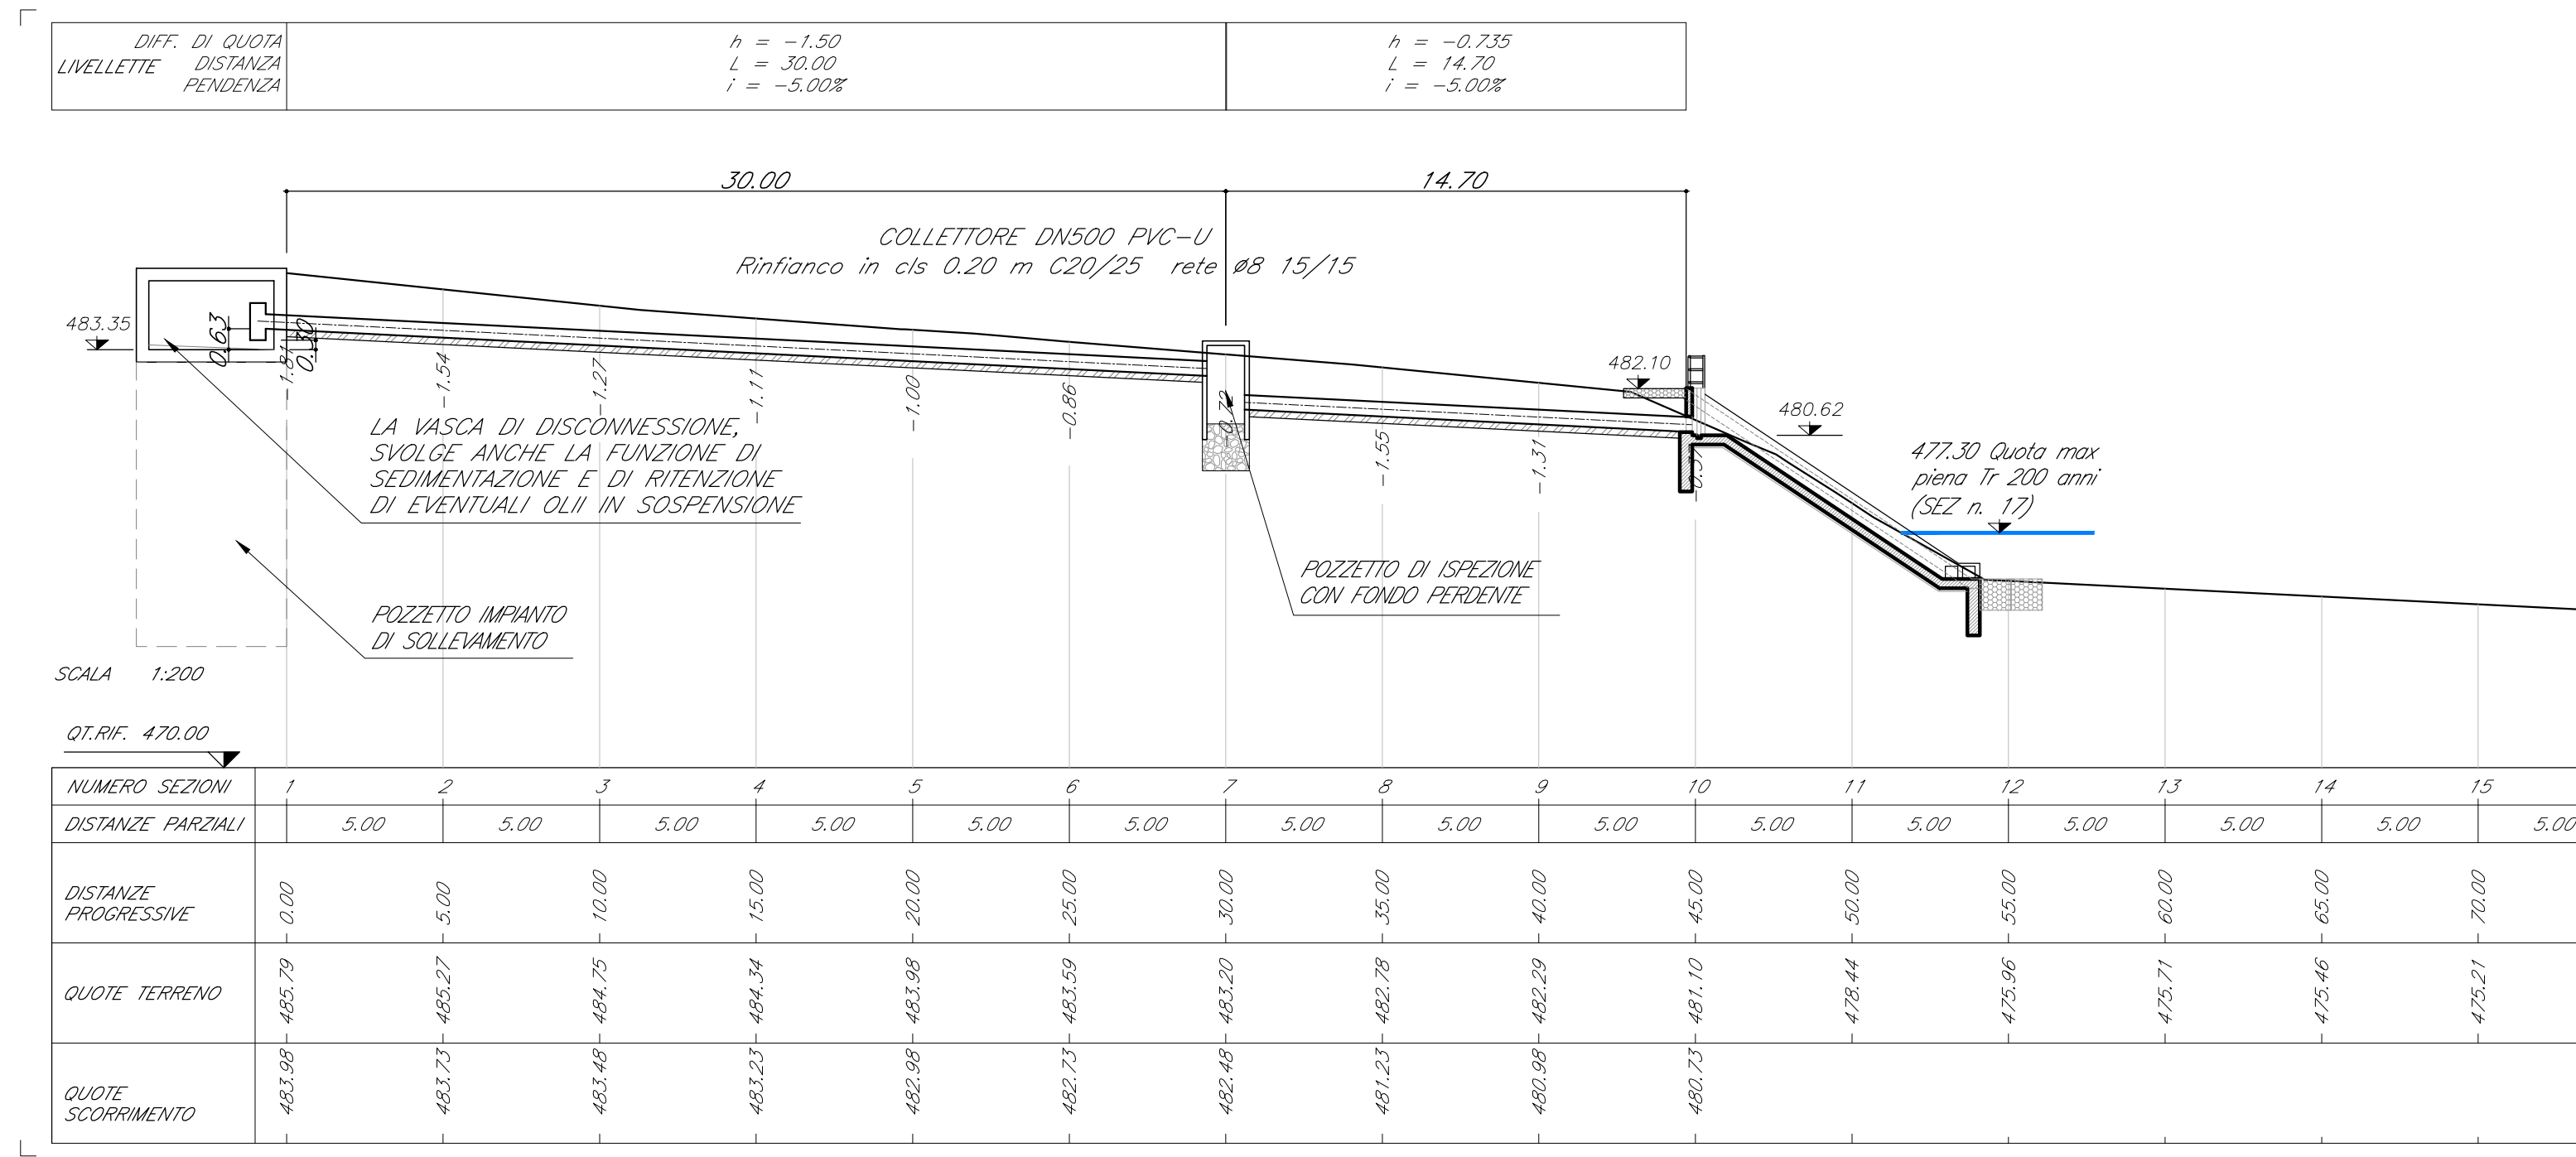


PLANIMETRIA
scala 1:200

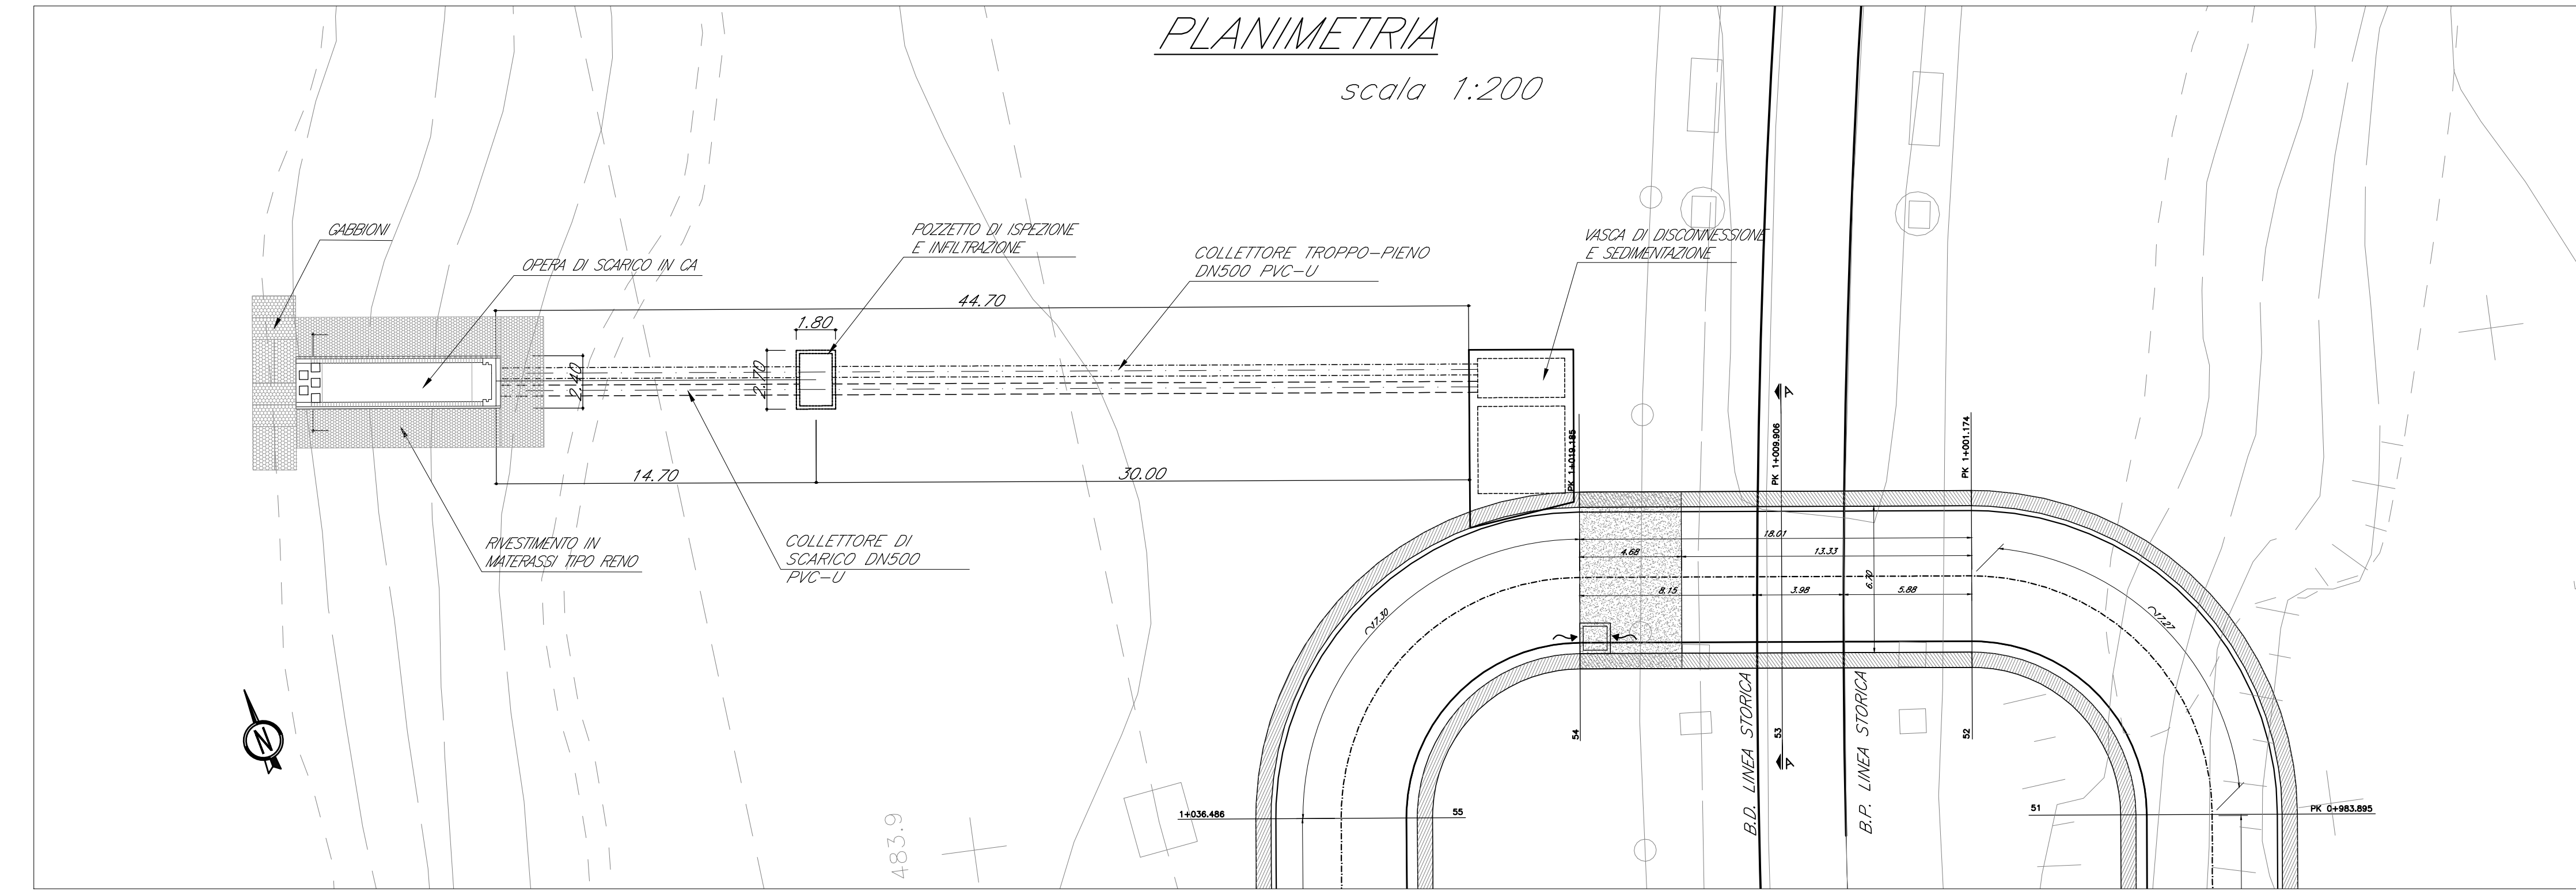


SEZIONE C-C
scala 1:50

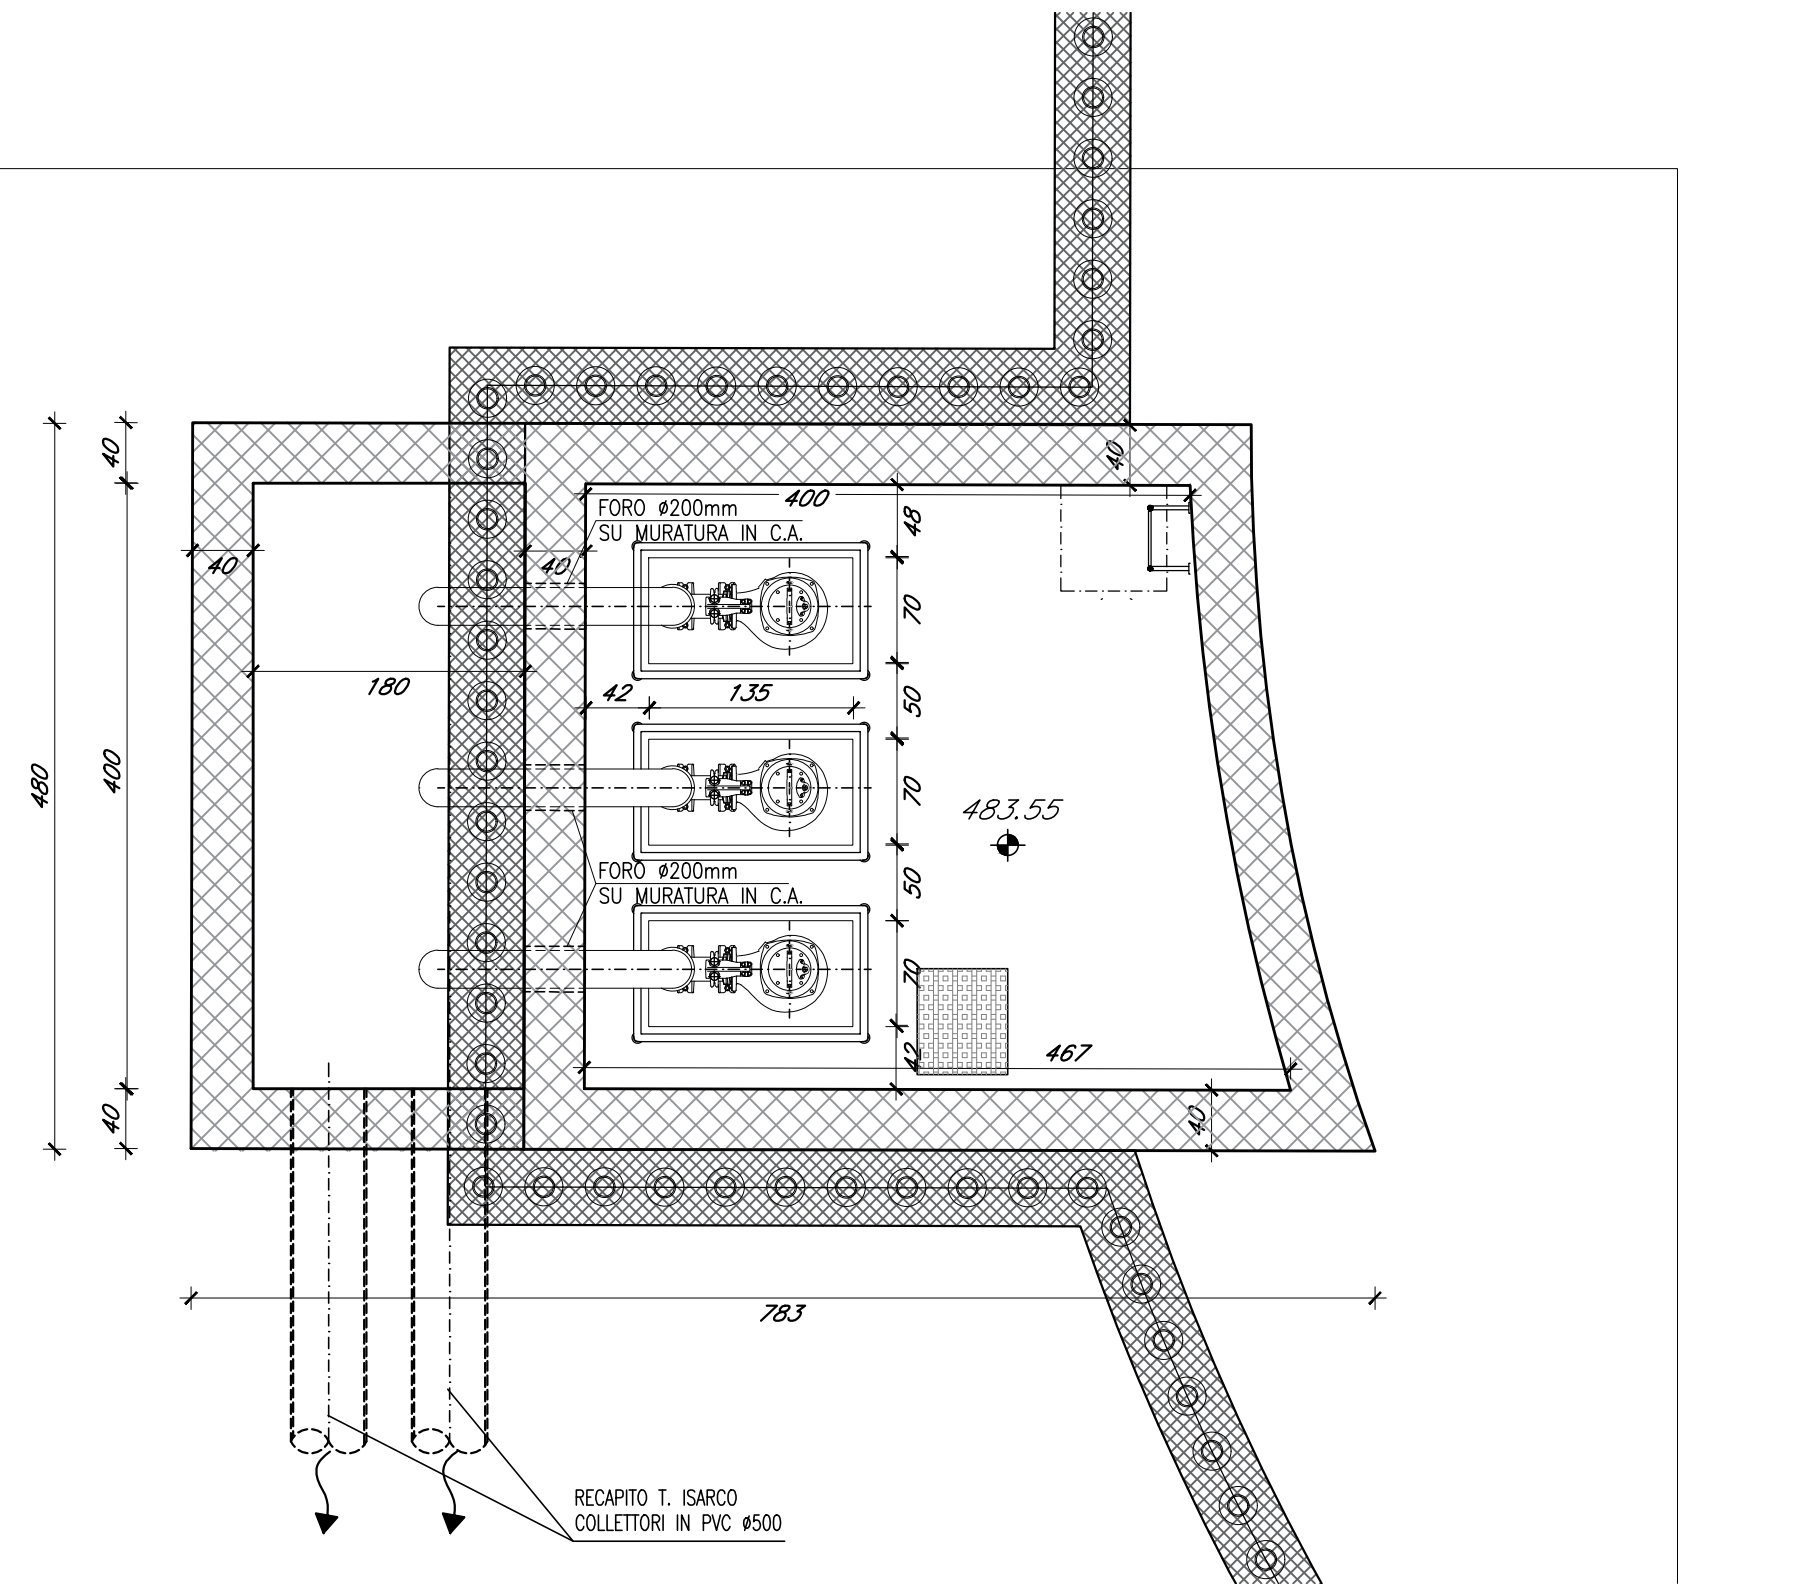

SEZIONE A-A
scala 1:50

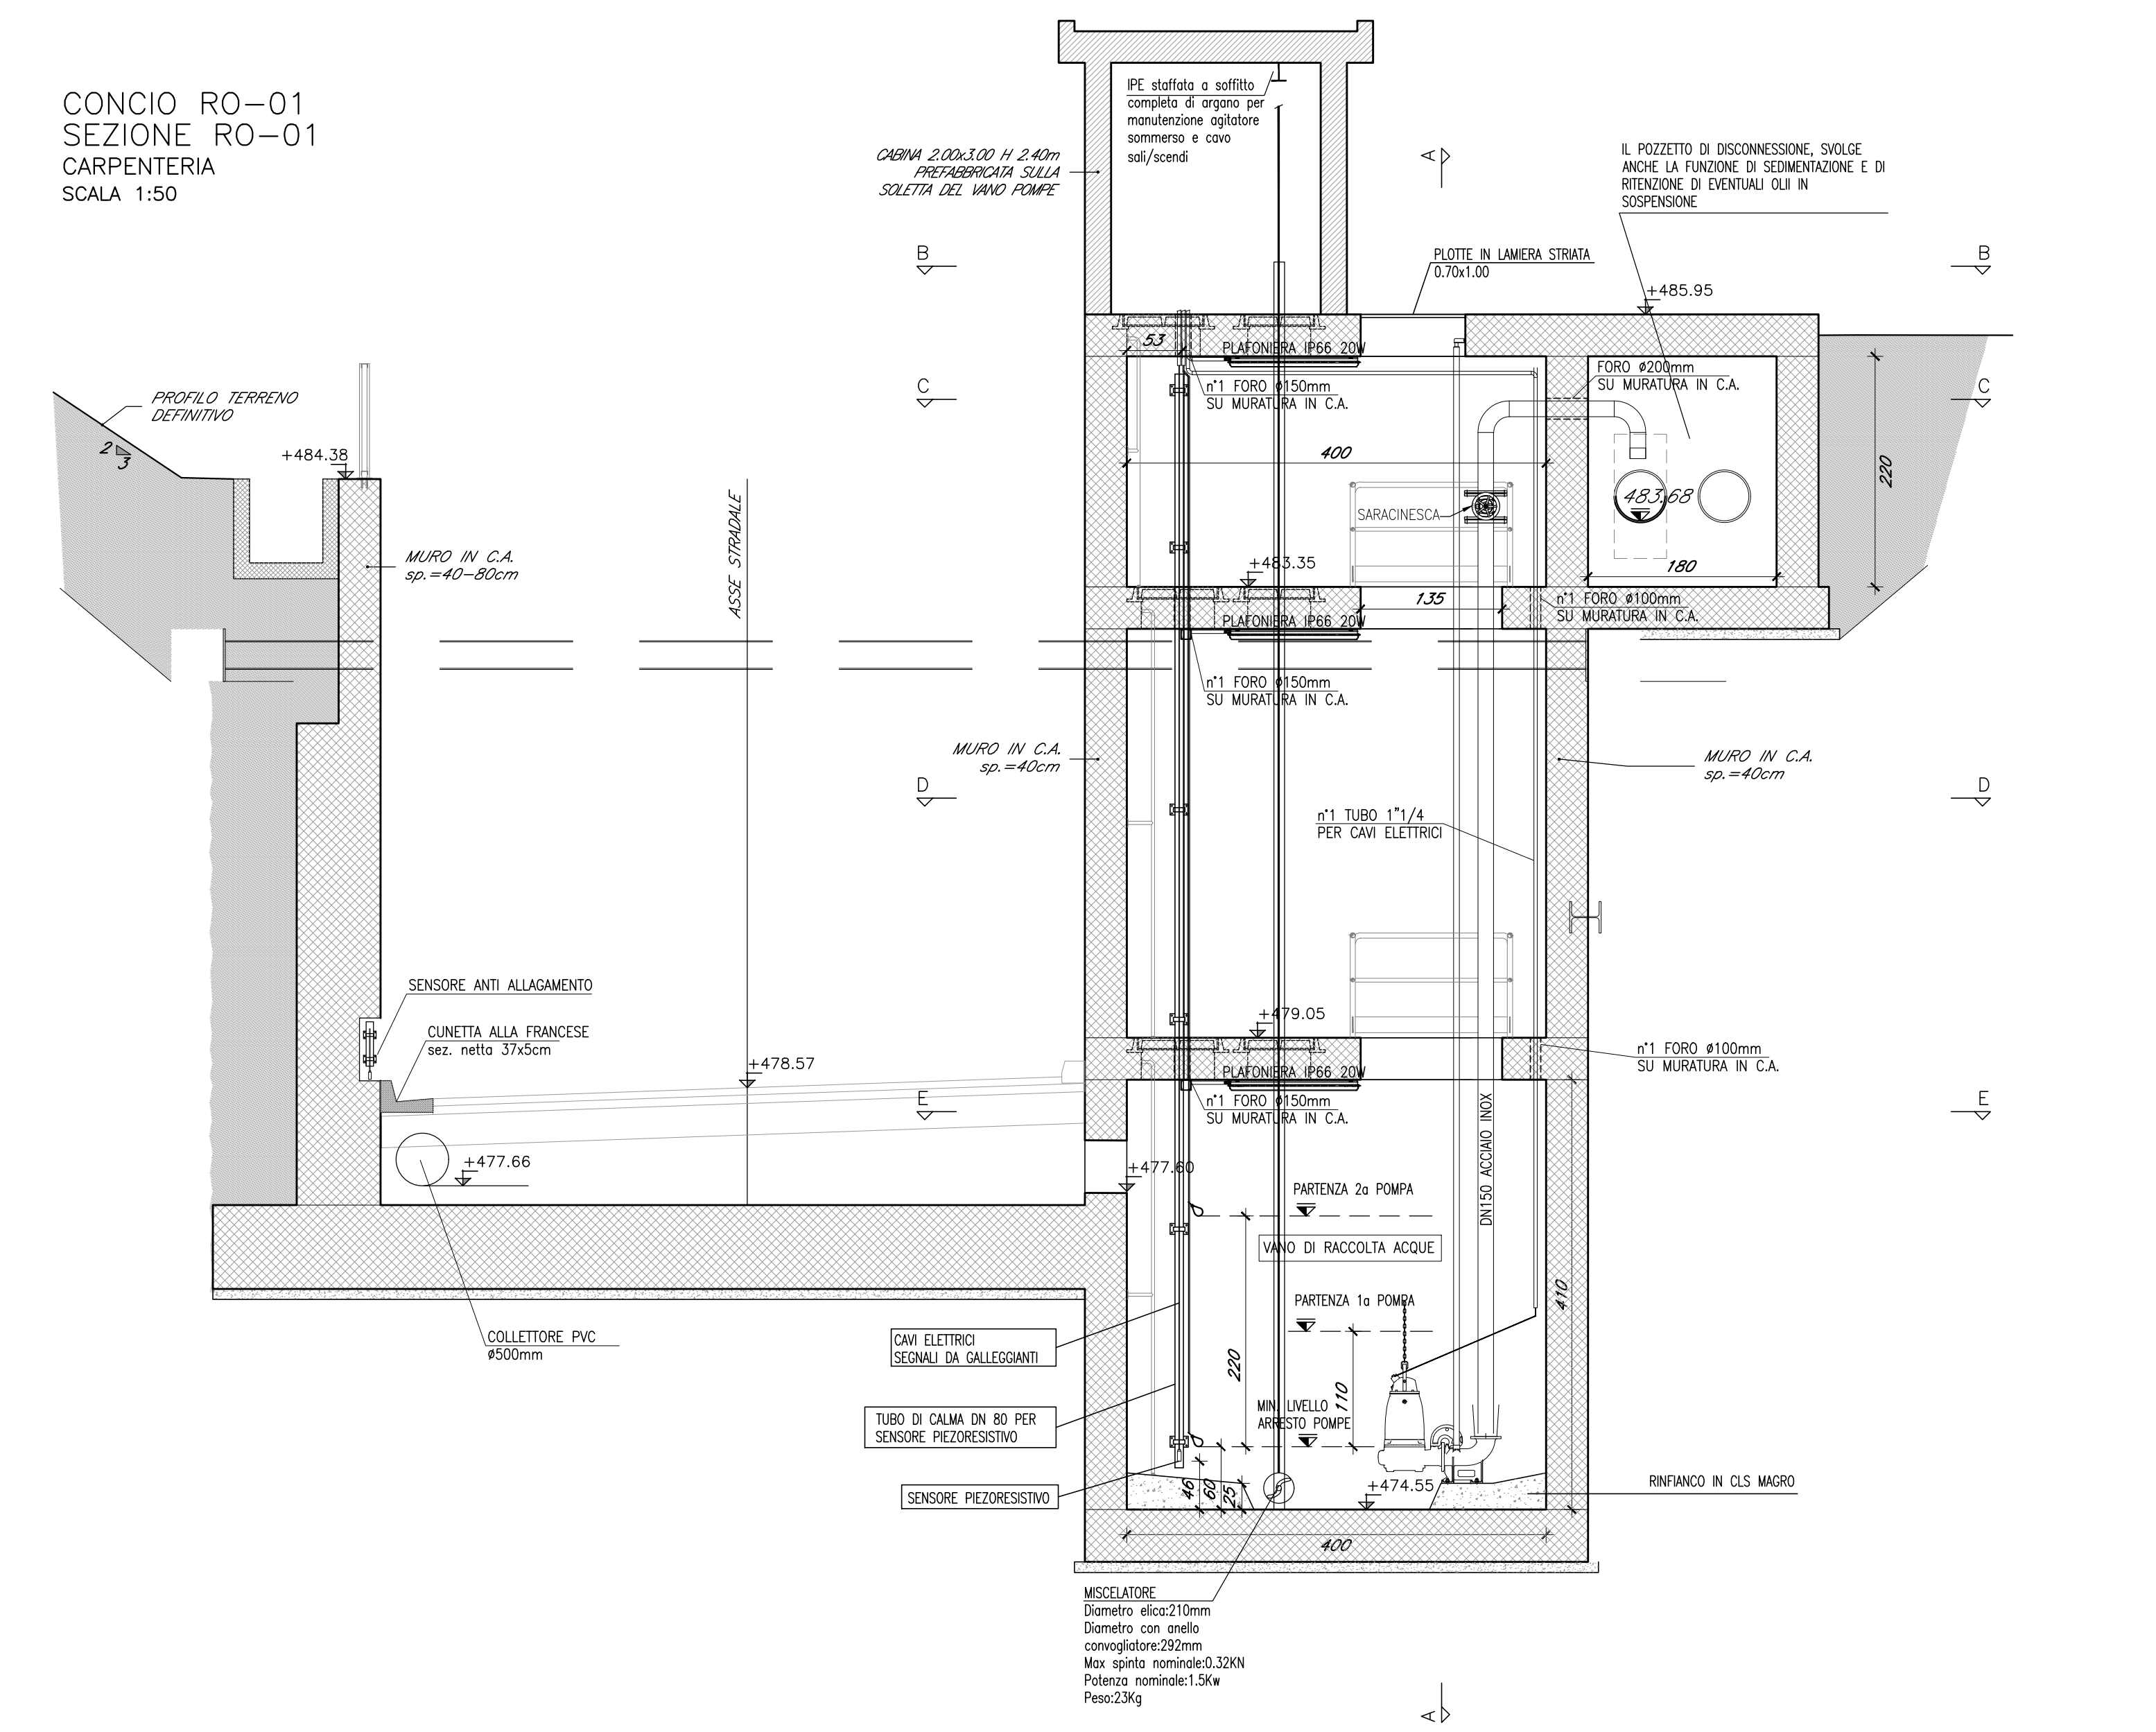


LOCALE QUADRI
scala 1:50

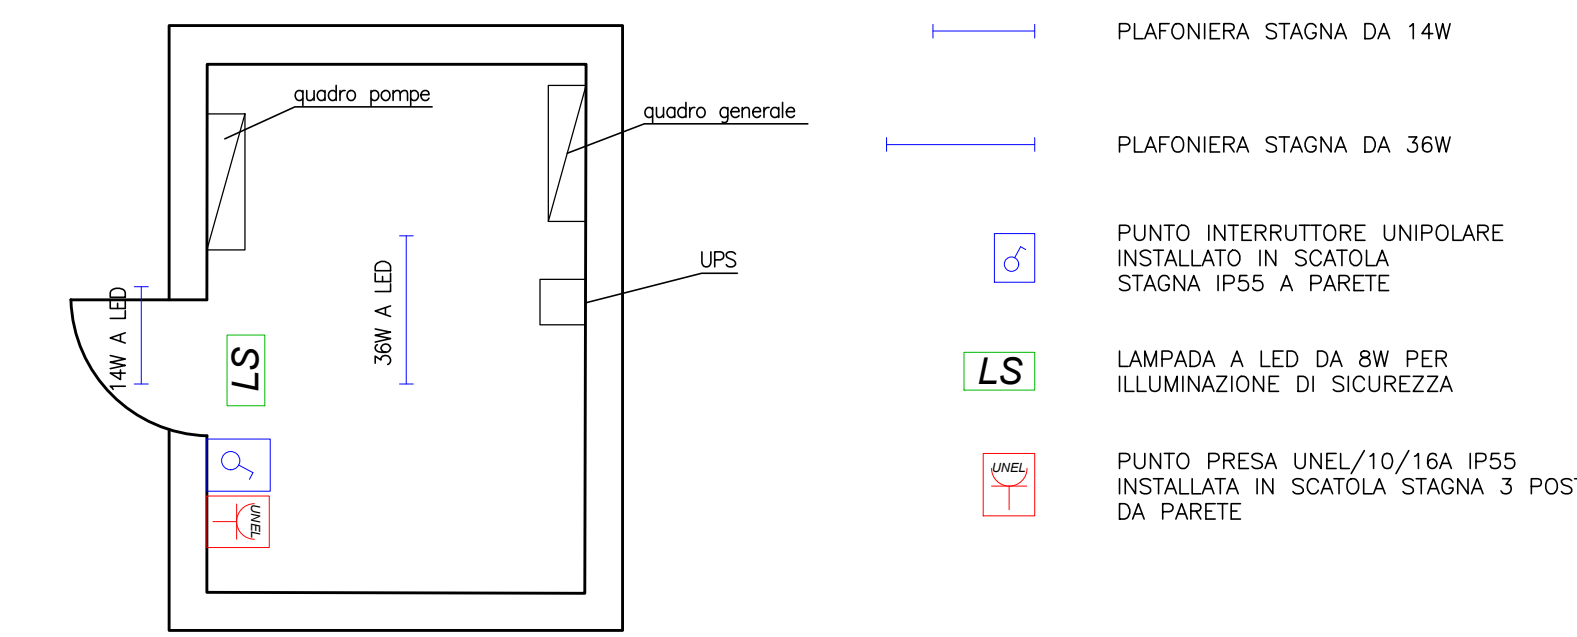


OPERA DI SCARICO

SEZIONE LONGITUDINALE
SCALA 1:100


PROSPETTO
SCALA 1:100

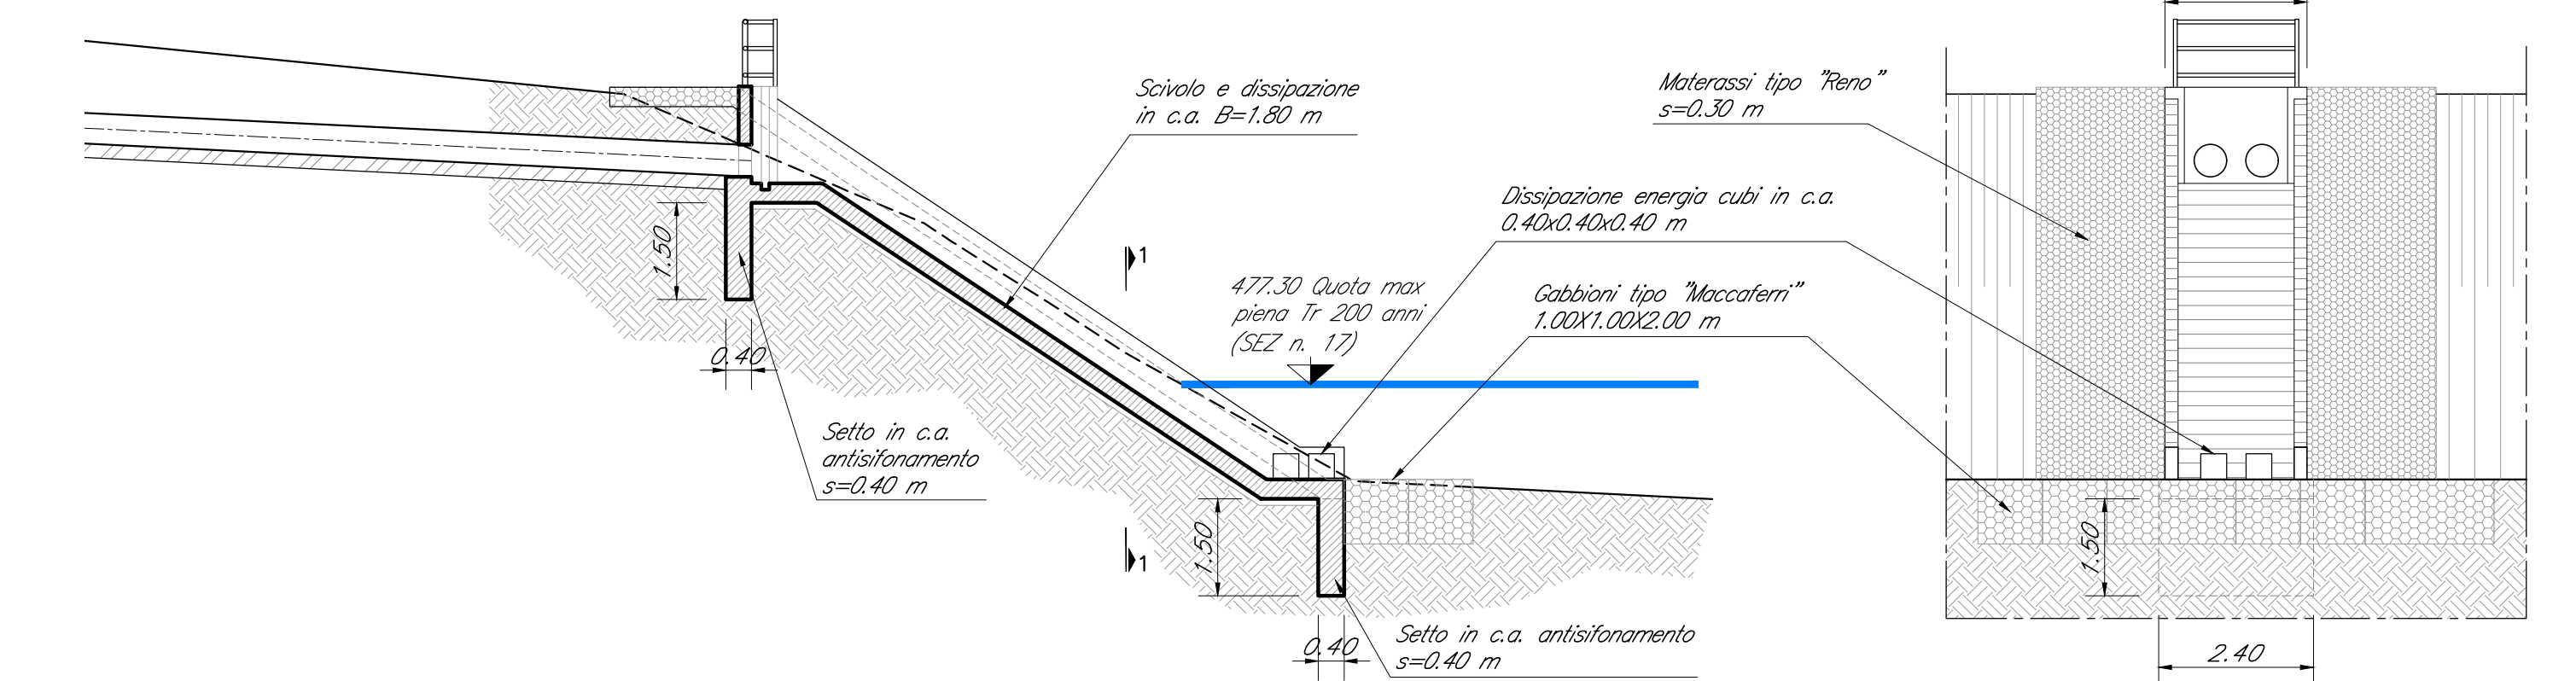


sezione di scavo

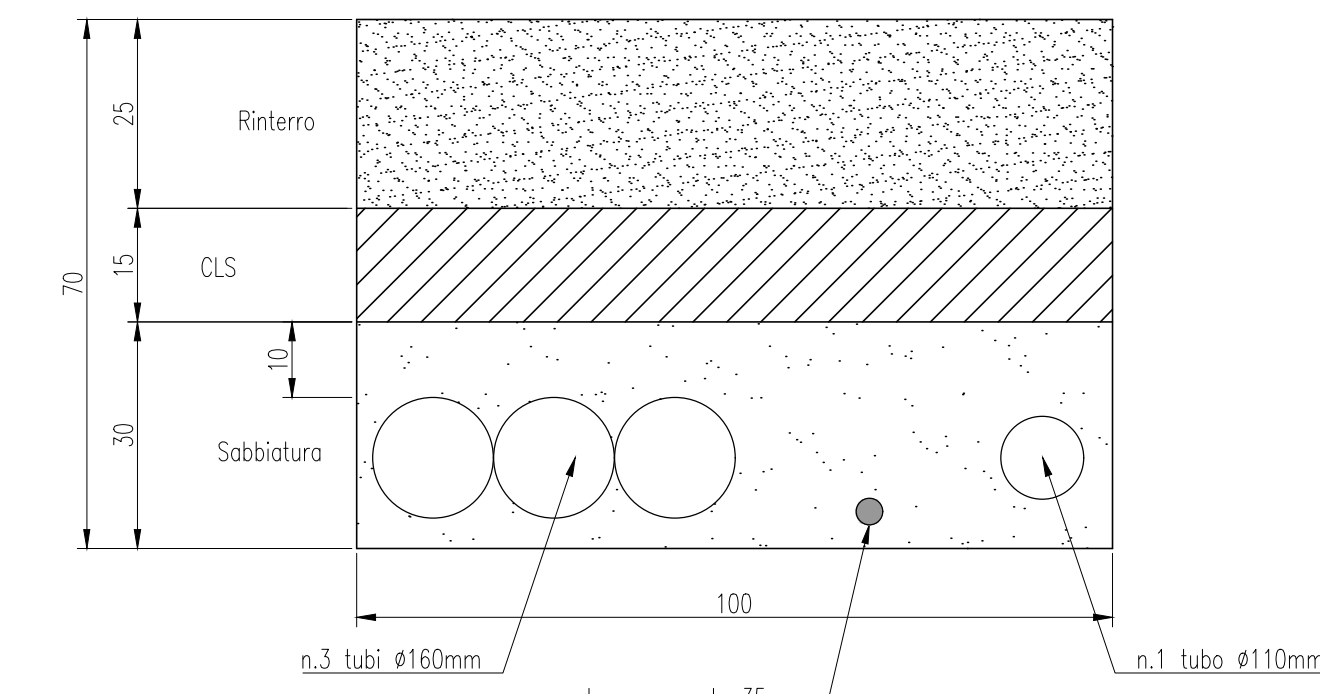


SEZIONE F-F
scala 1:50

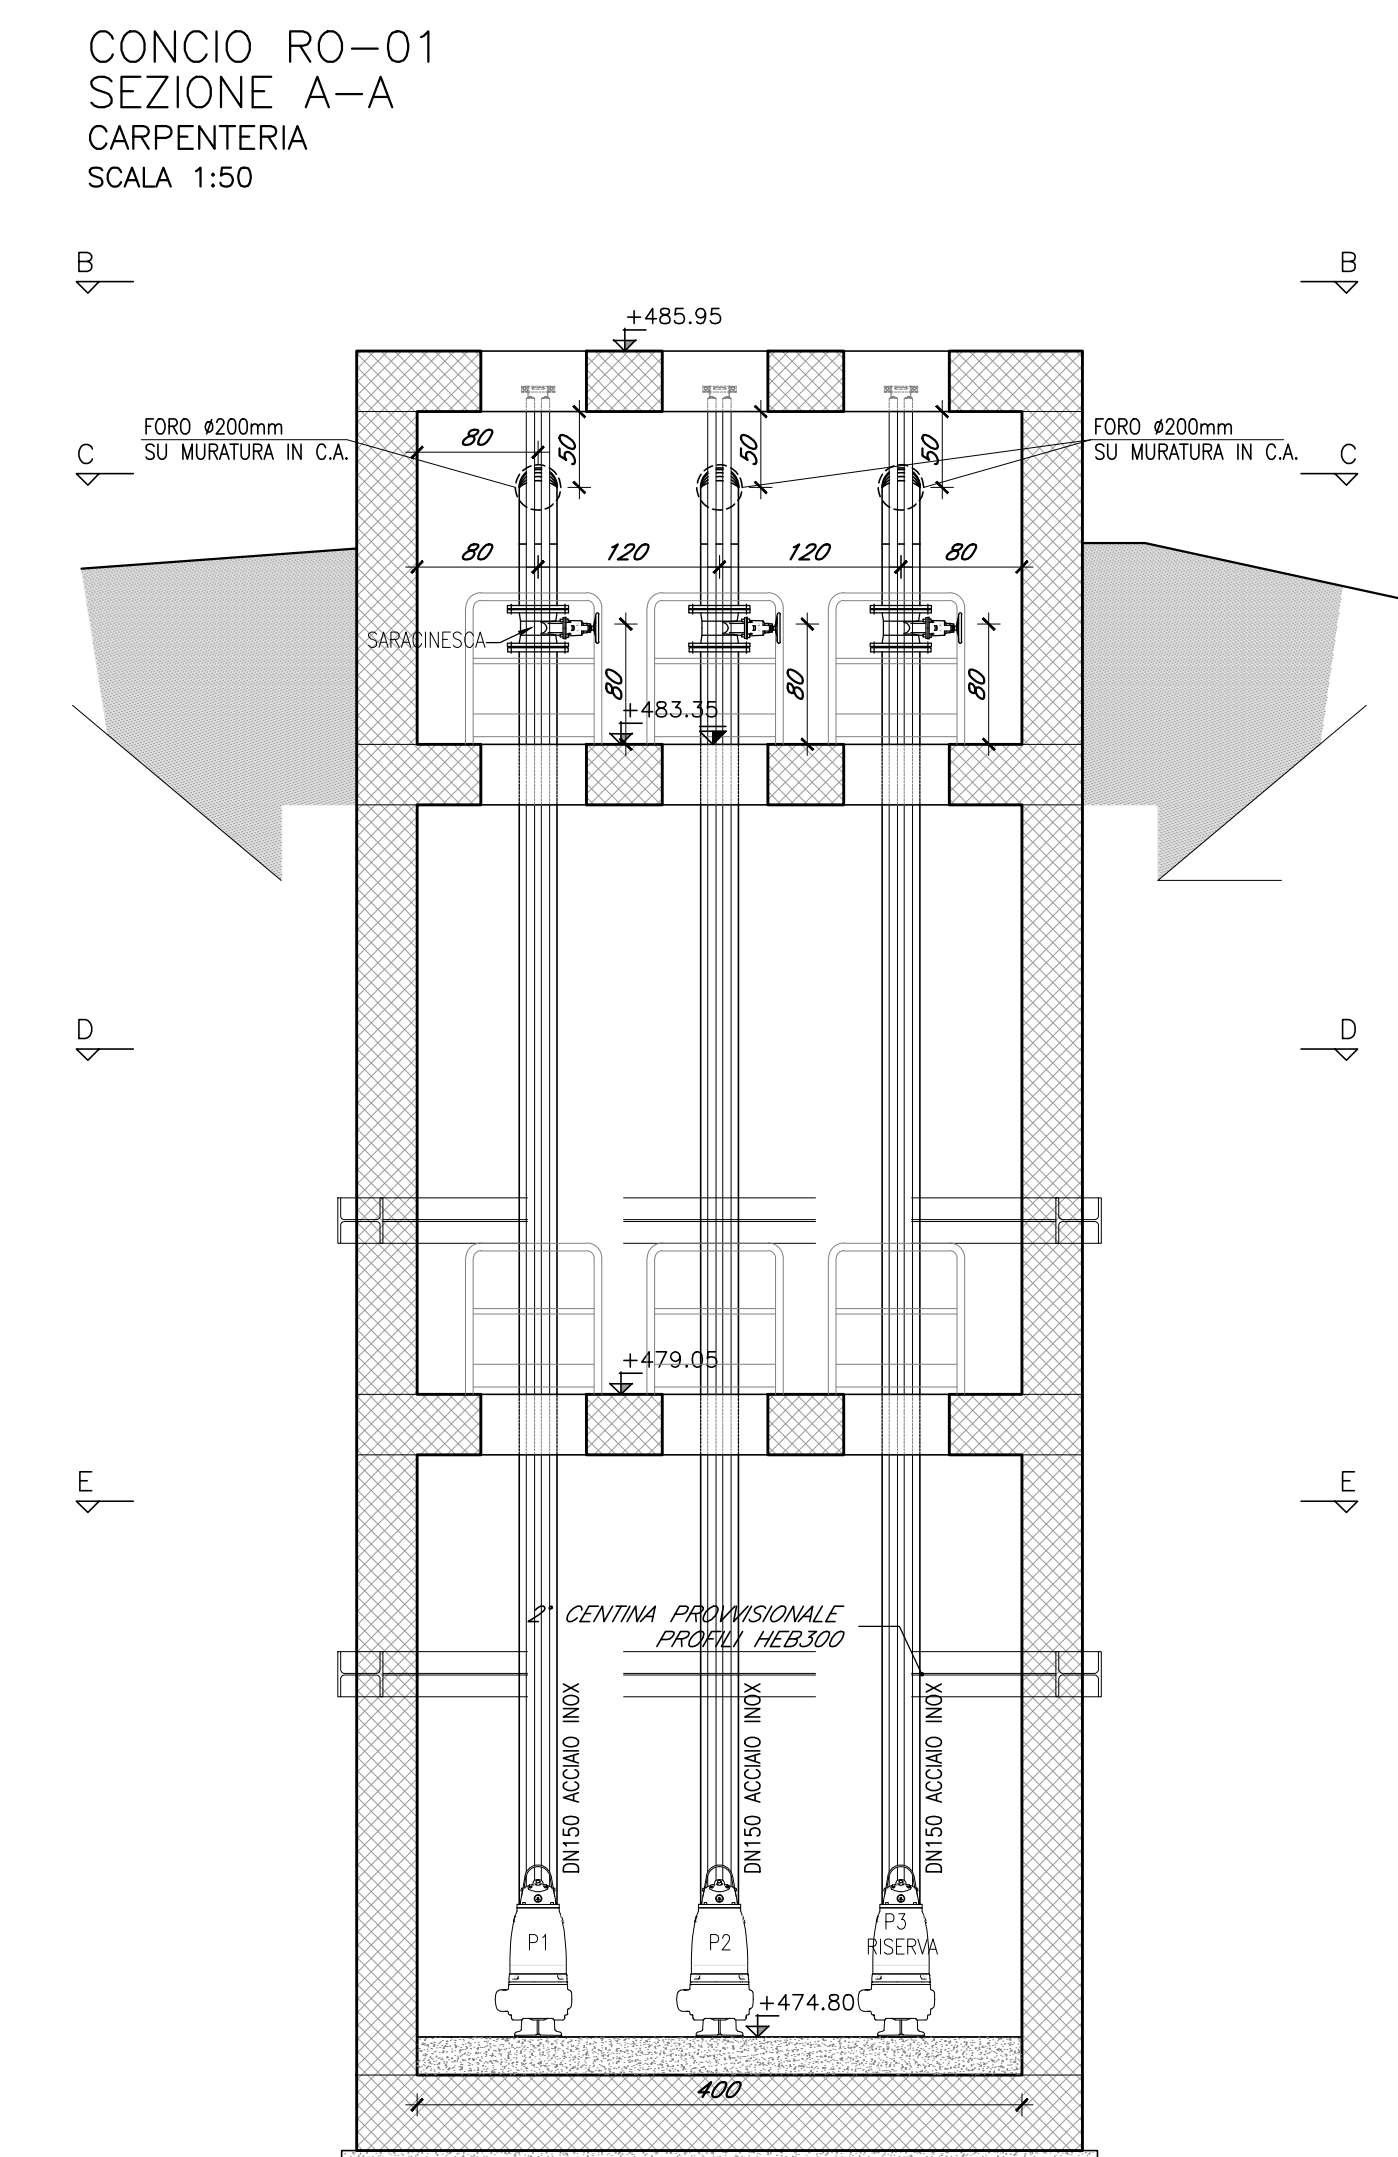

SEZIONE E-E
scala 1:50

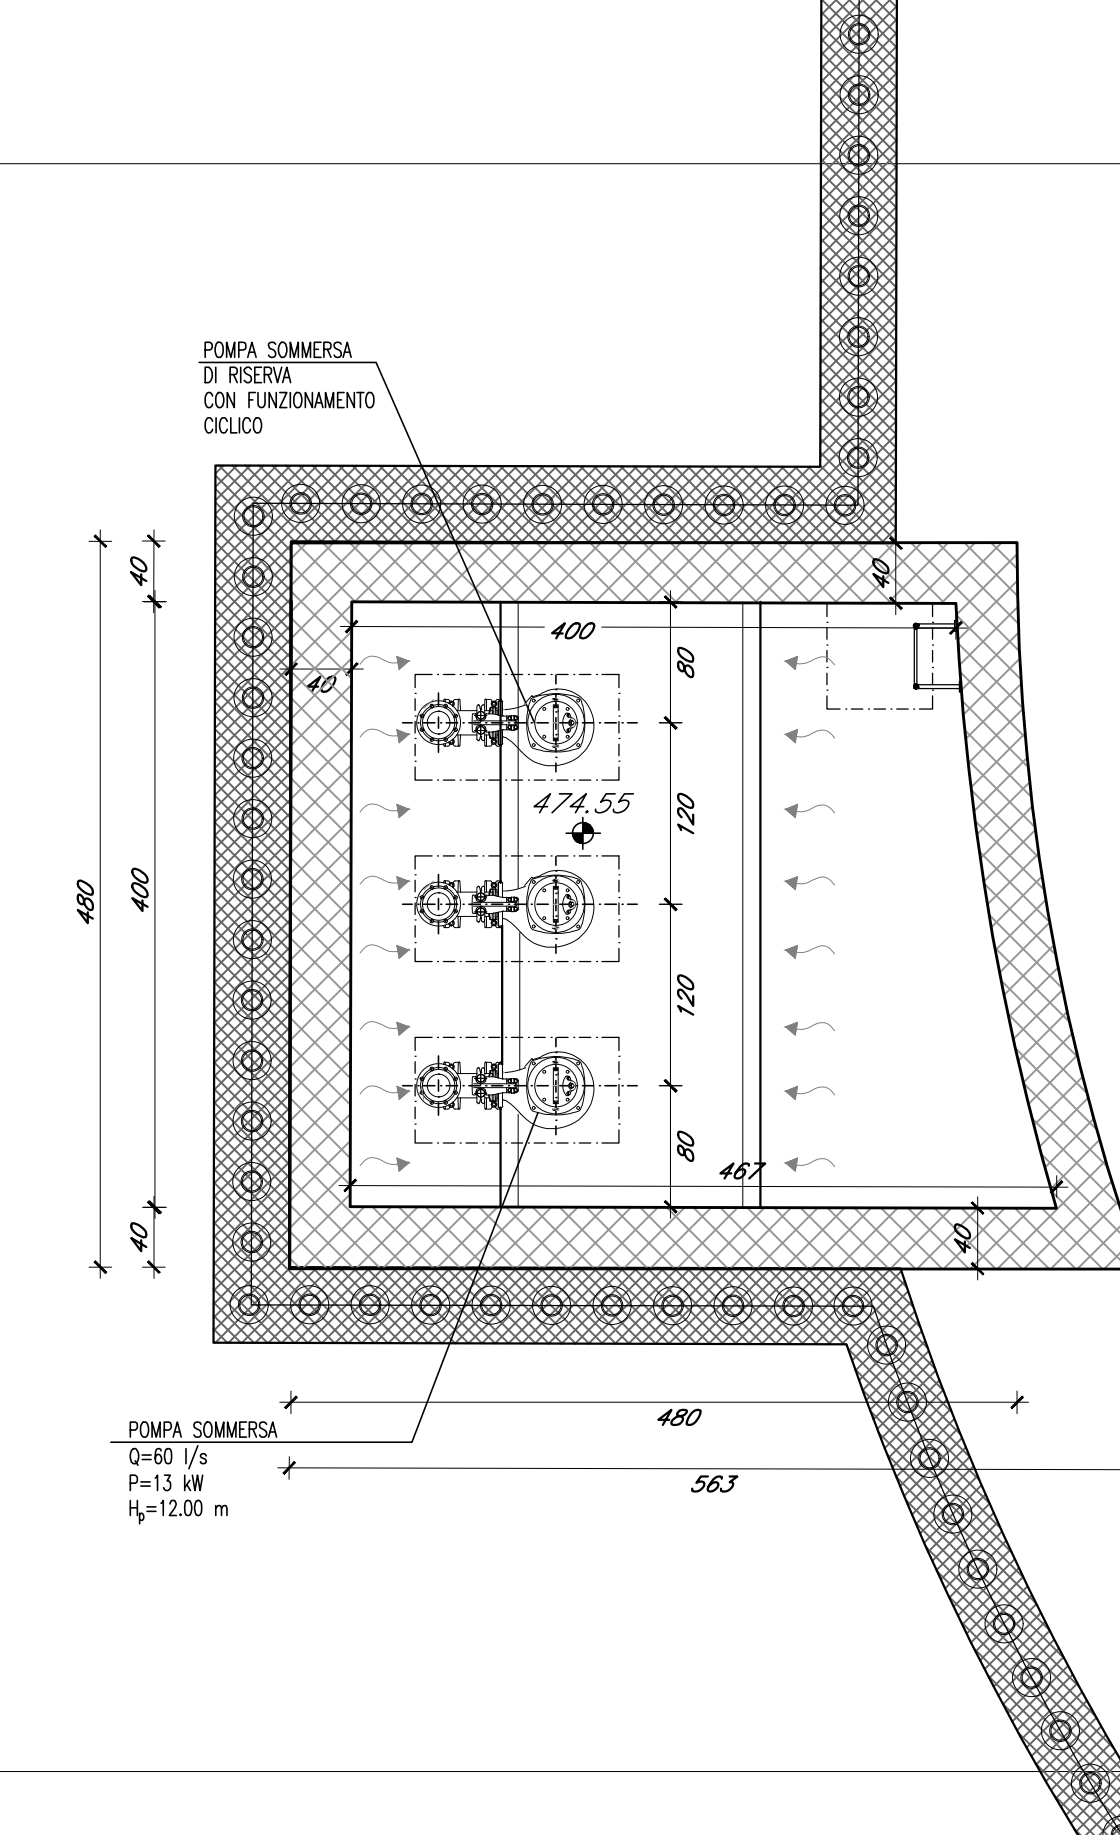

SEZIONE D-D
scala 1:50

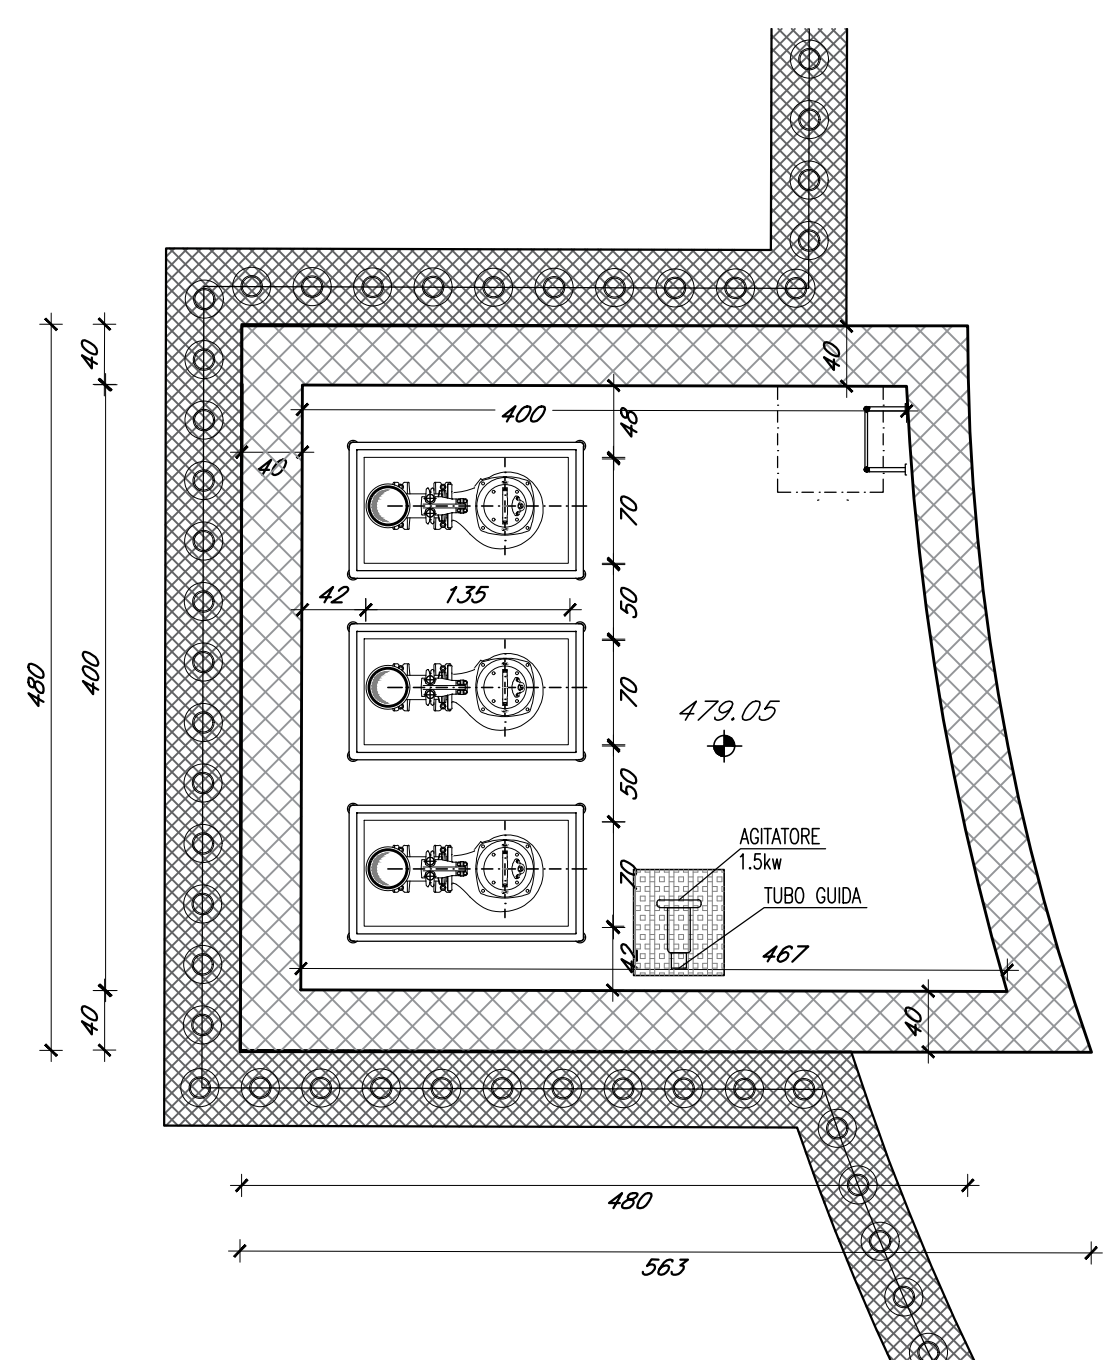

COMMITTENTE: **RFI** RETE FERROVIARIA ITALIANA

DIREZIONE LAVORI: **ITALFER**

APPALTATORE: **QUADRI GAETANO COSTRUZIONI S.P.A.**

PROGETTAZIONE: **P.A.T. s.r.l.**

INFRASTRUTTURE FERROVIARIE STRATEGICHE DEFINITE DALLA LEGGE OBIETTIVO N. 443/01 e s.m.i.

PROGETTO ESECUTIVO

ASSE FERROVIARIO MONACO - VERONA
ACCESSO SUD ALLA GALLERIA DI BASE DEL BRENNERO
QUADRUPPLICAMENTO DELLA LINEA FORTEZZA - VERONA
SUB-LOTTO FUNZIONALE: FLUIDIFICAZIONE DEL TRAFFICO ED INTERCONNESSIONE CON LA RETE ESISTENTE DEL LOTTO 1 FORTEZZA - PONTE GARDENA

D406 - LUCE E FORZA MOTRICE
IMPIANTI INTERNI ALLA STAZIONE DI POMPAGGIO ALLA SALA QUADRI E DI TERRA

APPROVATO: **QUADRI GAETANO COSTRUZIONI S.P.A.**

Rev.	Descrizione	Elab.	Data	Verificato	Data	Approvato	Data
A	Emissione esecutiva	E. Dep.	11/01/2020	L. Fano	11/01/2020	R. Pavesio	11/01/2020
B	Emissione a seguito VPE	E. Dep.	27/03/2020	L. Fano	27/03/2020	R. Pavesio	27/03/2020